



PROSPETTI TIPOLOGIA 2 E 3

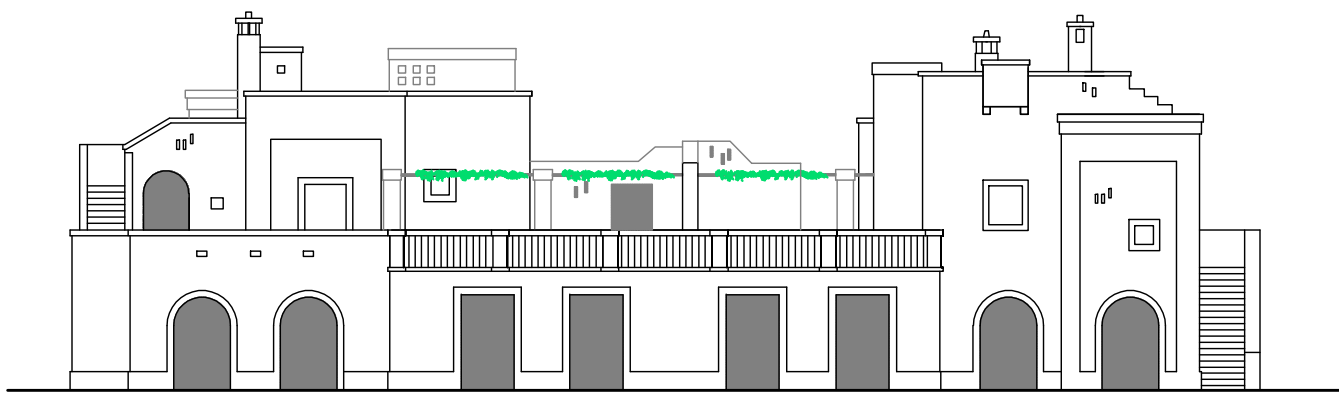


PROSPETTO PRINCIPALE
scala 1:200

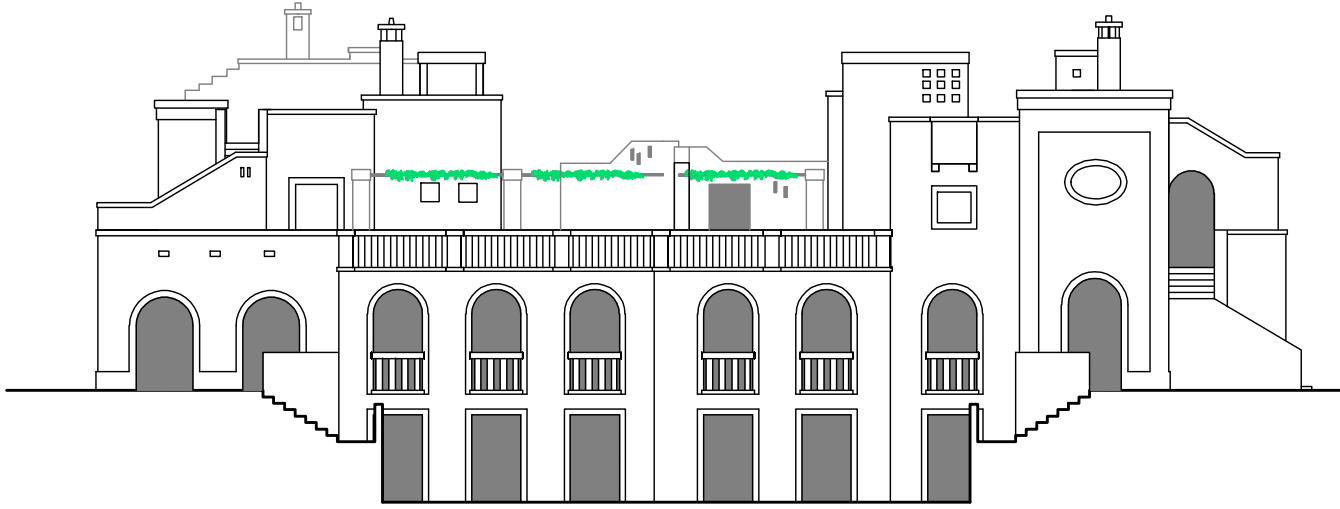


PROSPETTO POSTERIORE
scala 1:200


TIPOLOGIA 3b Villa bifamiliare

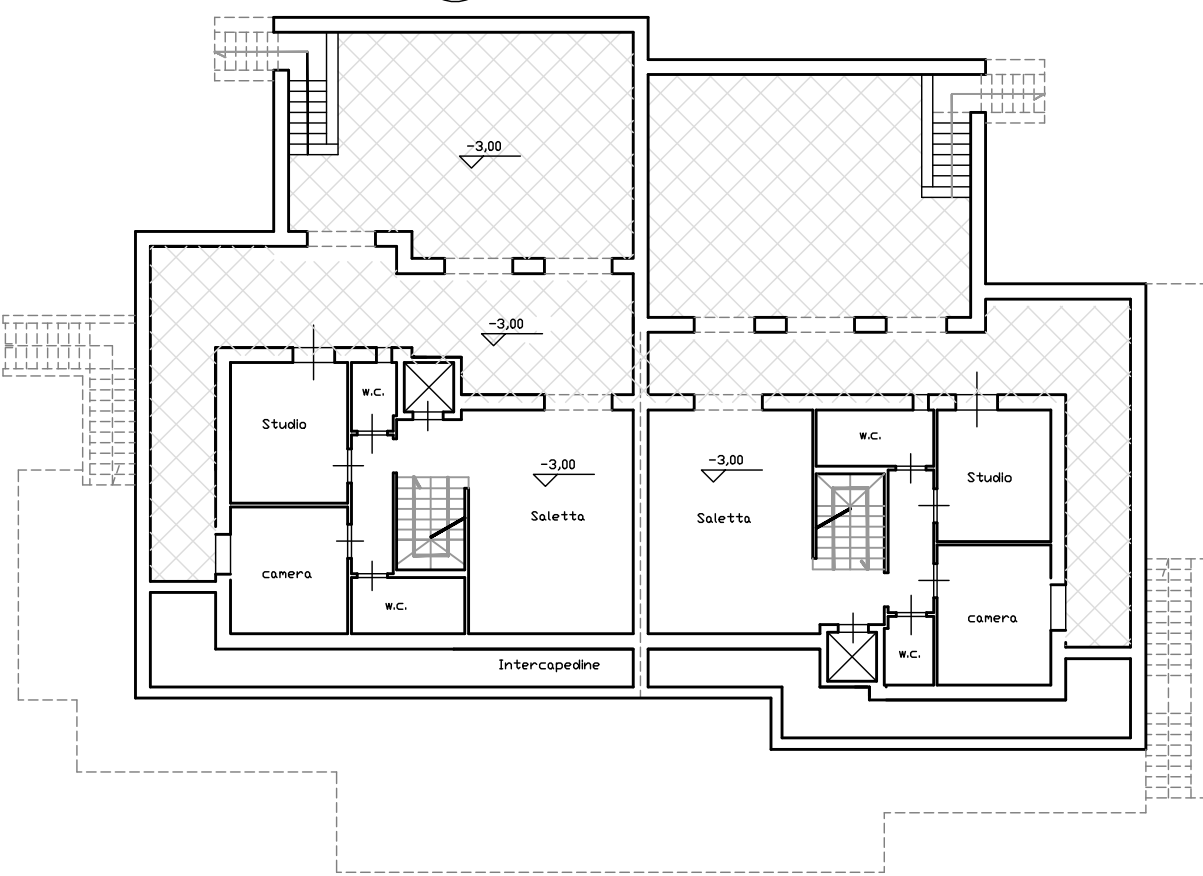


Pianta Piano Interrato
scala 1:200 - mq.83+83

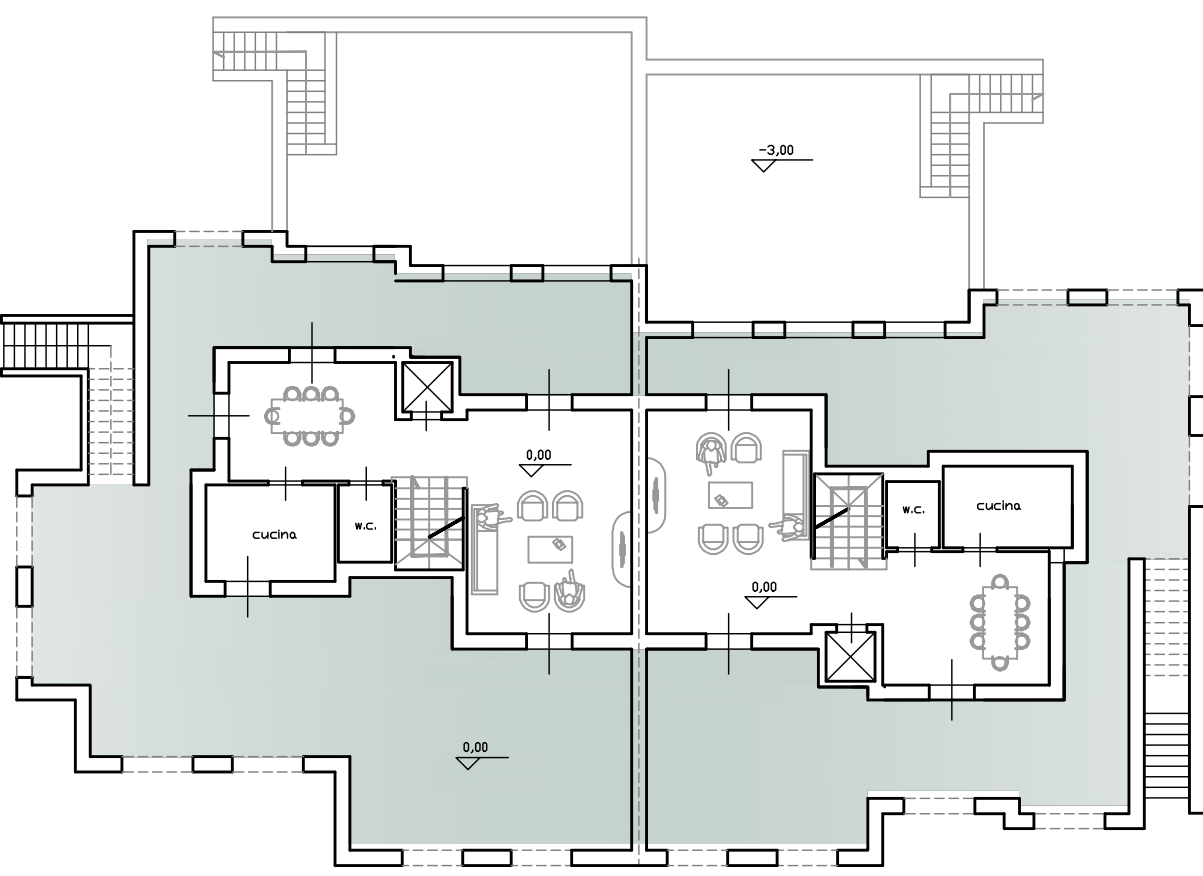

Pianta Piano Terra
scala 1:200 mq.75+75

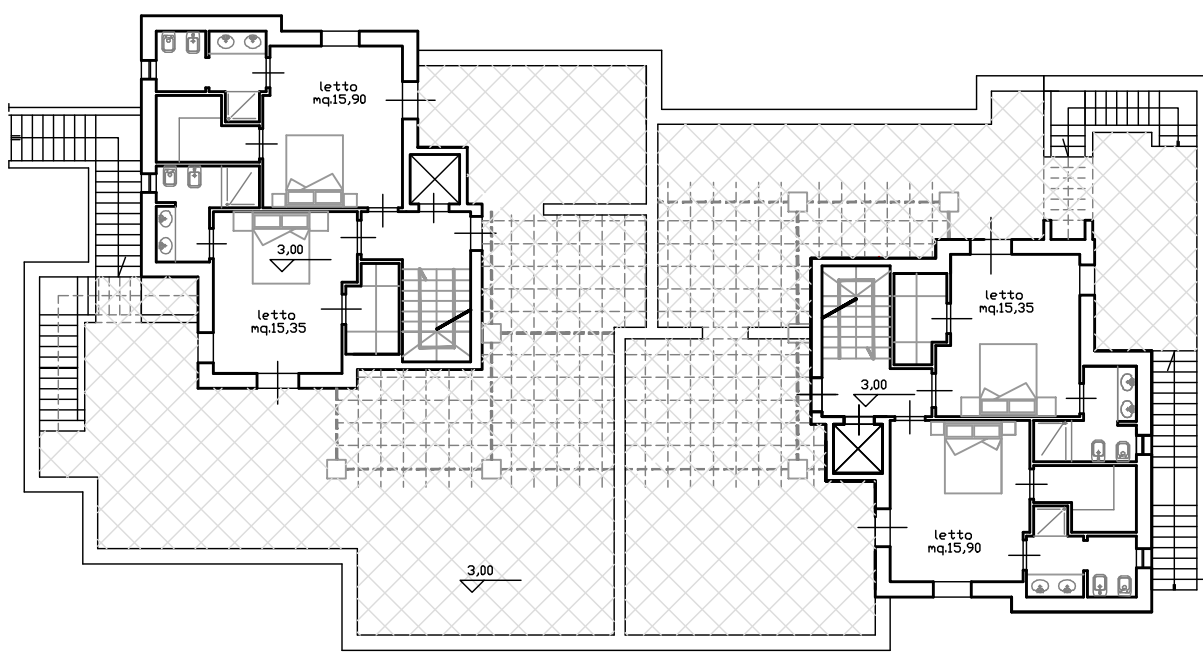


Pianta Piano Primo
scala 1:200 mq.75+75

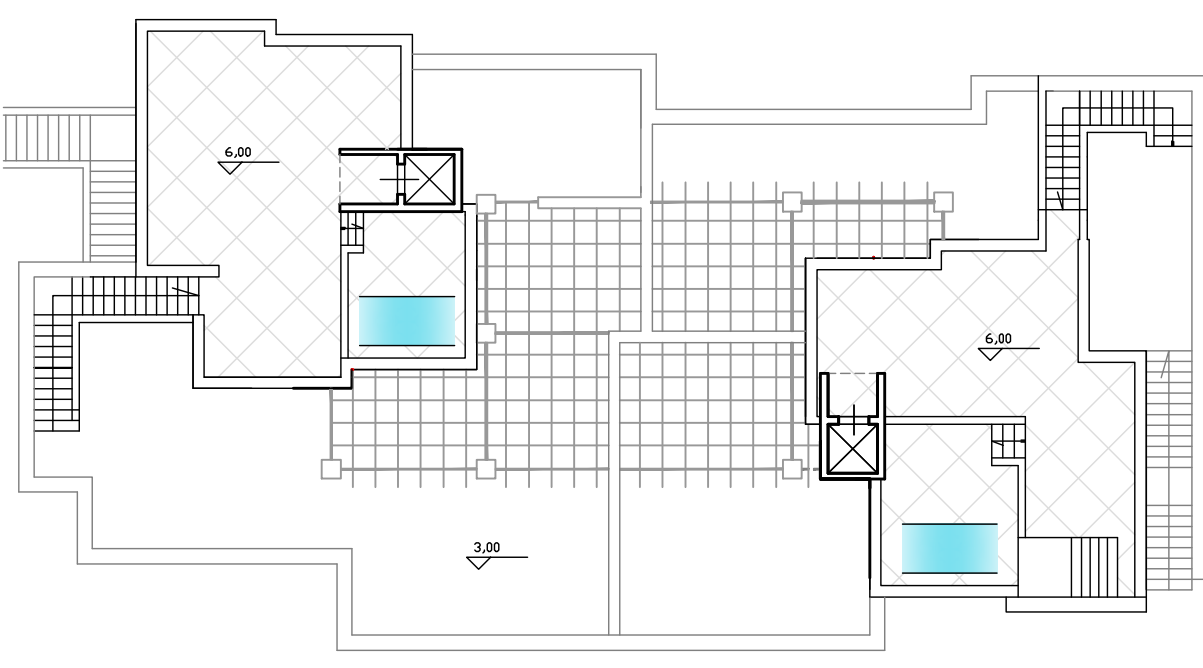


Pianta Piano Terrazza
scala 1:200


TIPOLOGIA 3a Villa monofamiliare

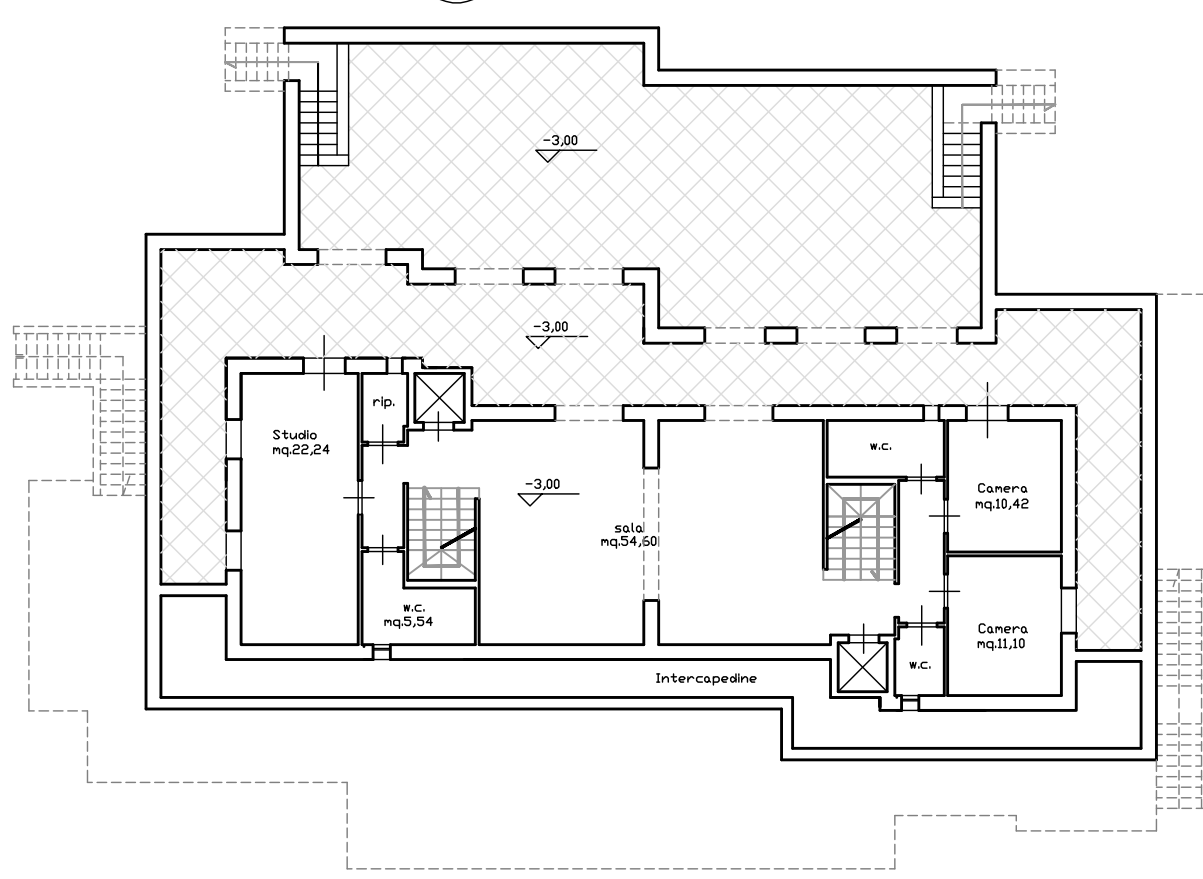


Pianta Piano Interrato
scala 1:200 - mq.157

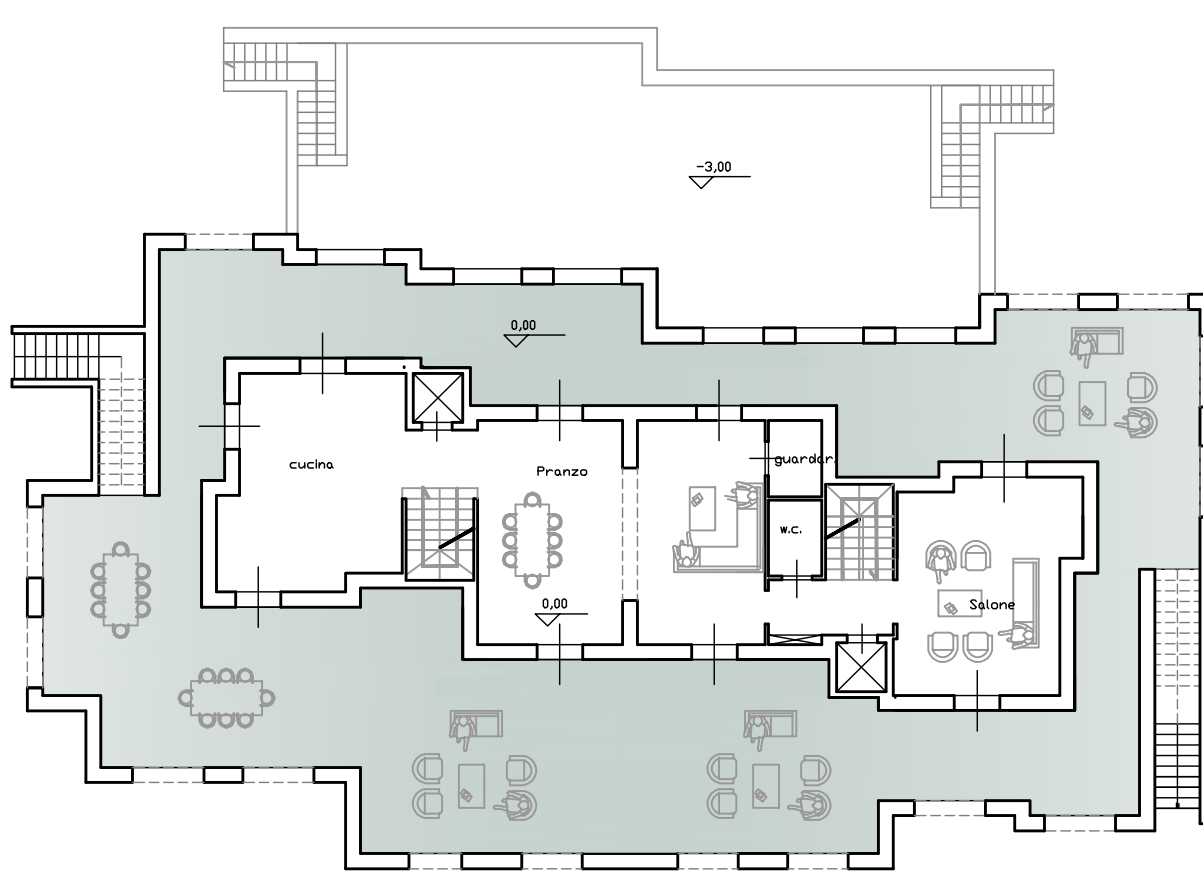

Pianta Piano Terra
scala 1:200 - mq.150

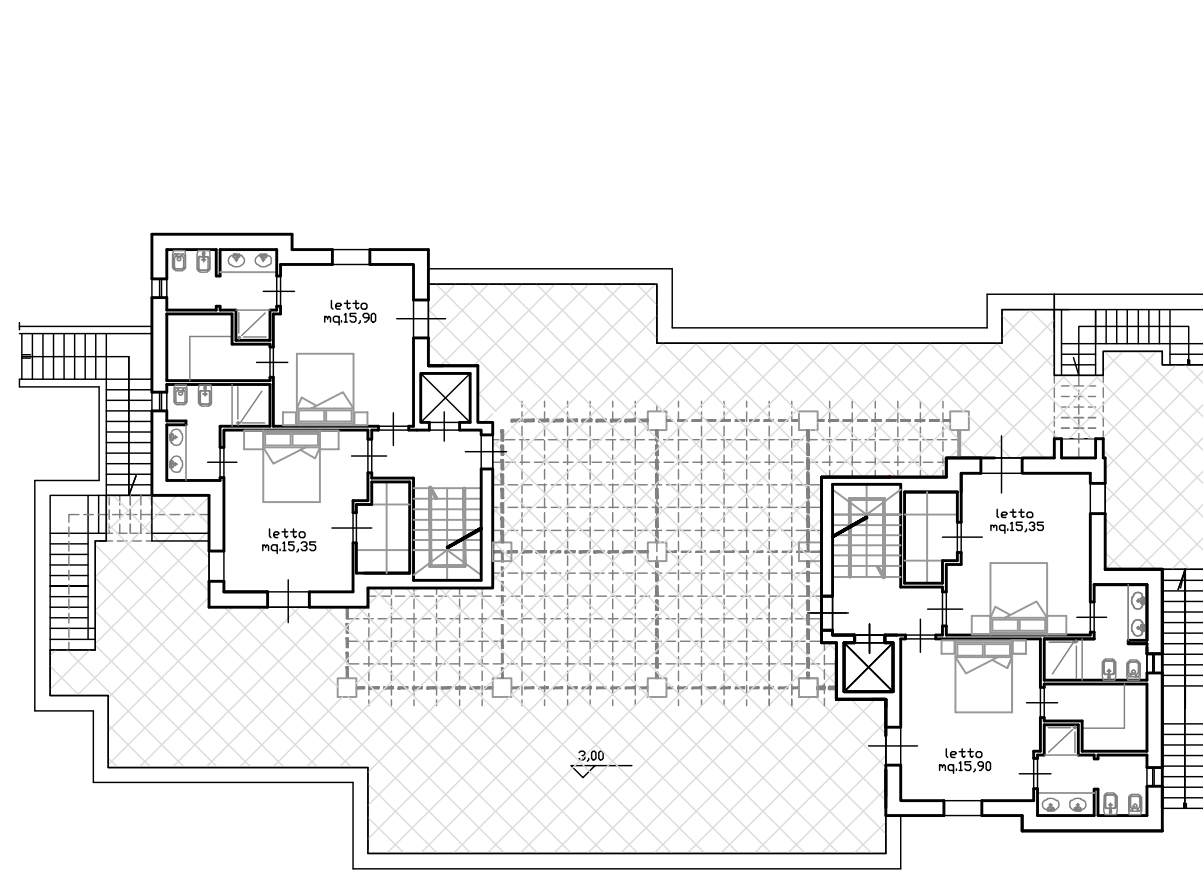


Pianta Piano Primo
Scale 1:200 - mq.150

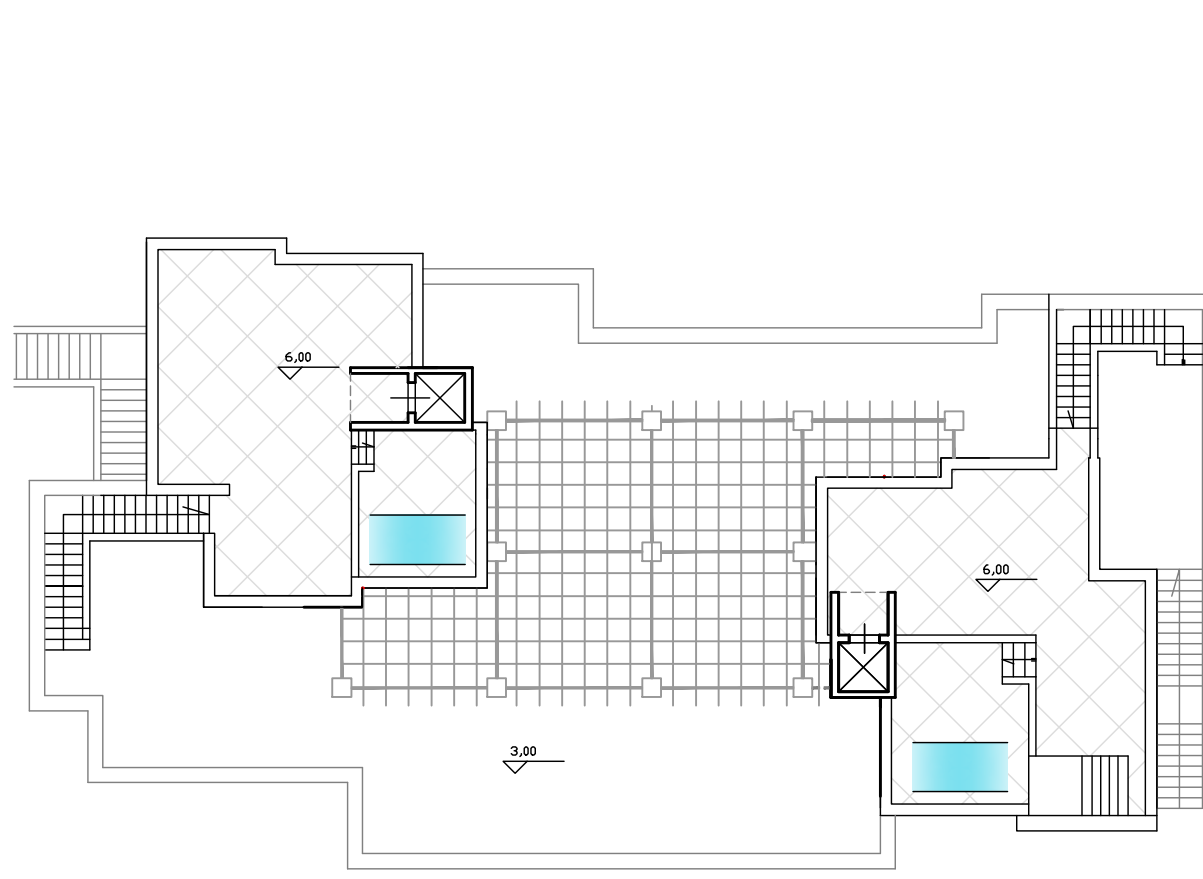


Pianta Piano Terrazza
scala 1:200


TIPOLOGIA 2b Villa bifamiliare

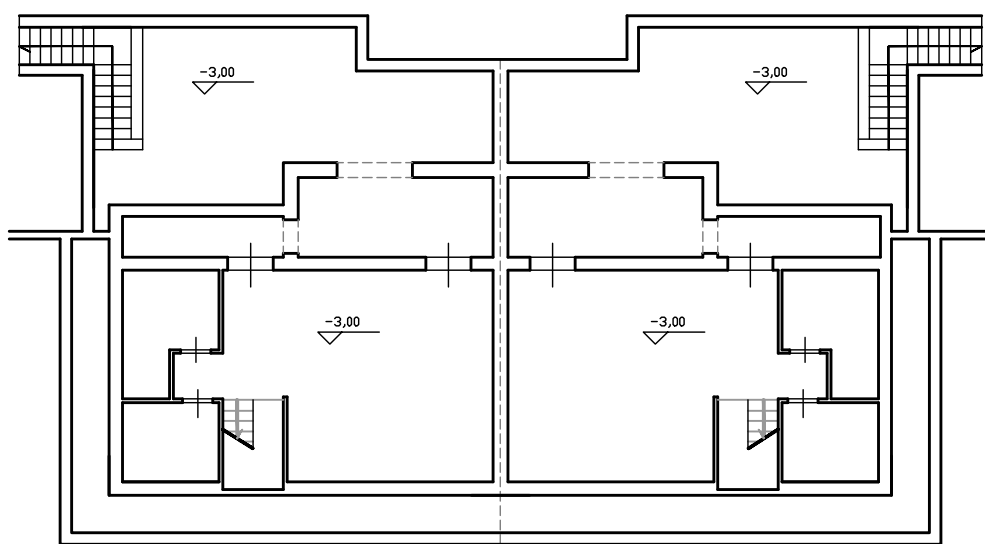


Pianta Piano Interrato
scala 1:200 (mq.65,00+65,00)

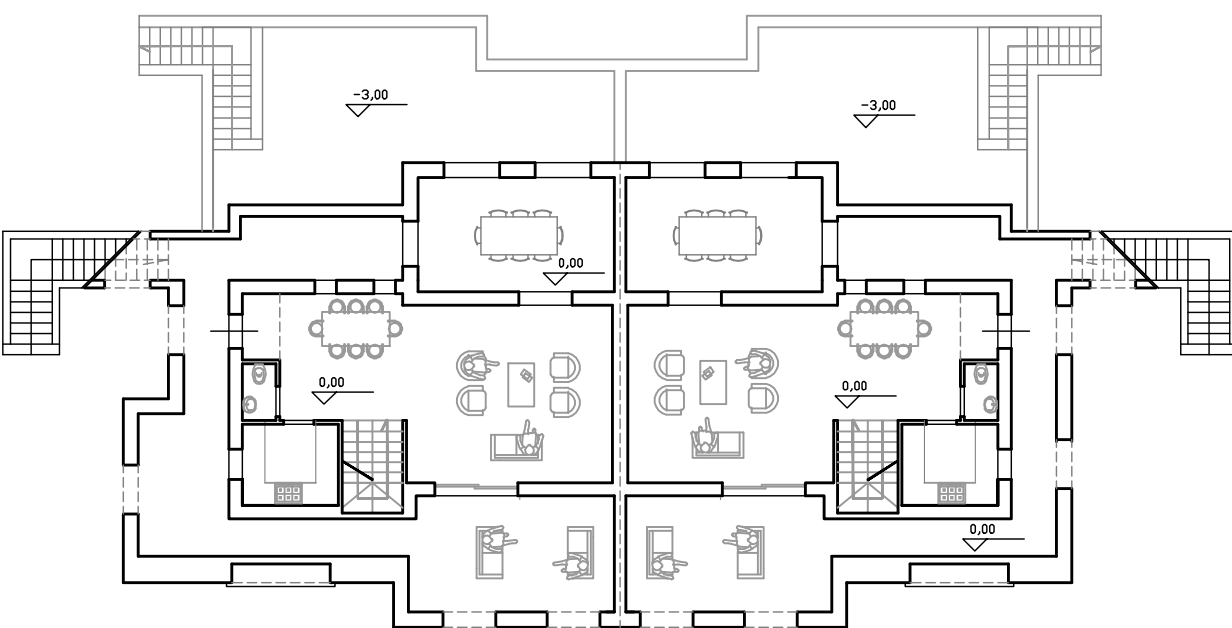

Pianta Piano Terra
scala 1:200 mq.(60,00+60,00)

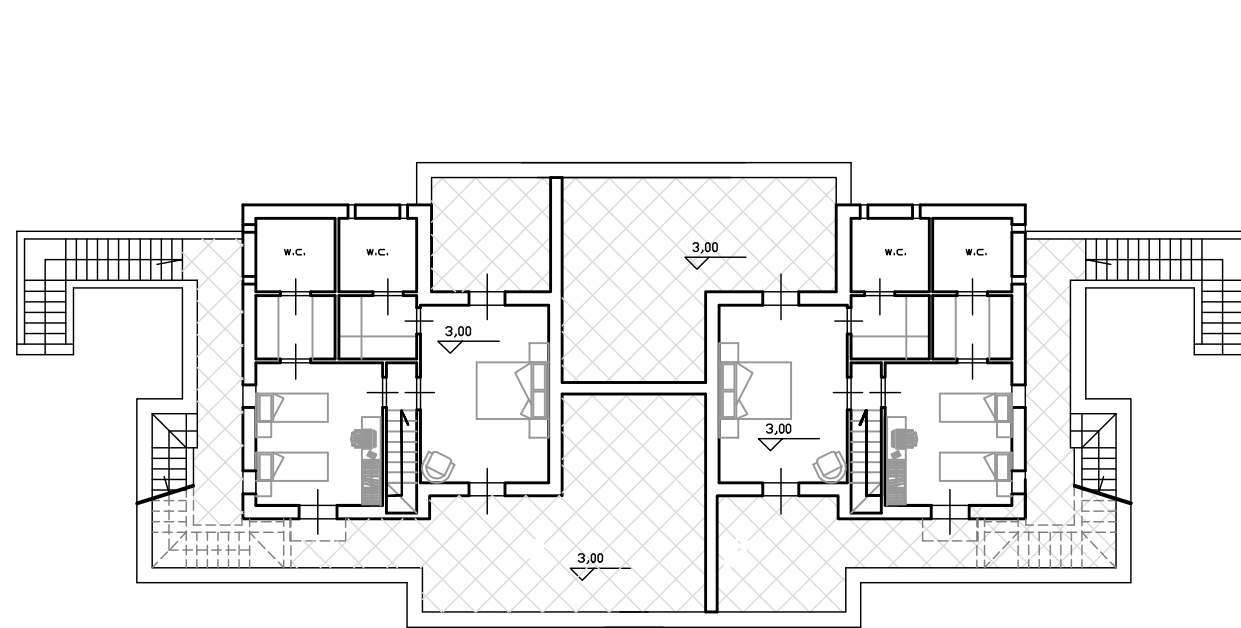


Pianta Piano Primo
scala 1:200 (mq.60,00+60,00)

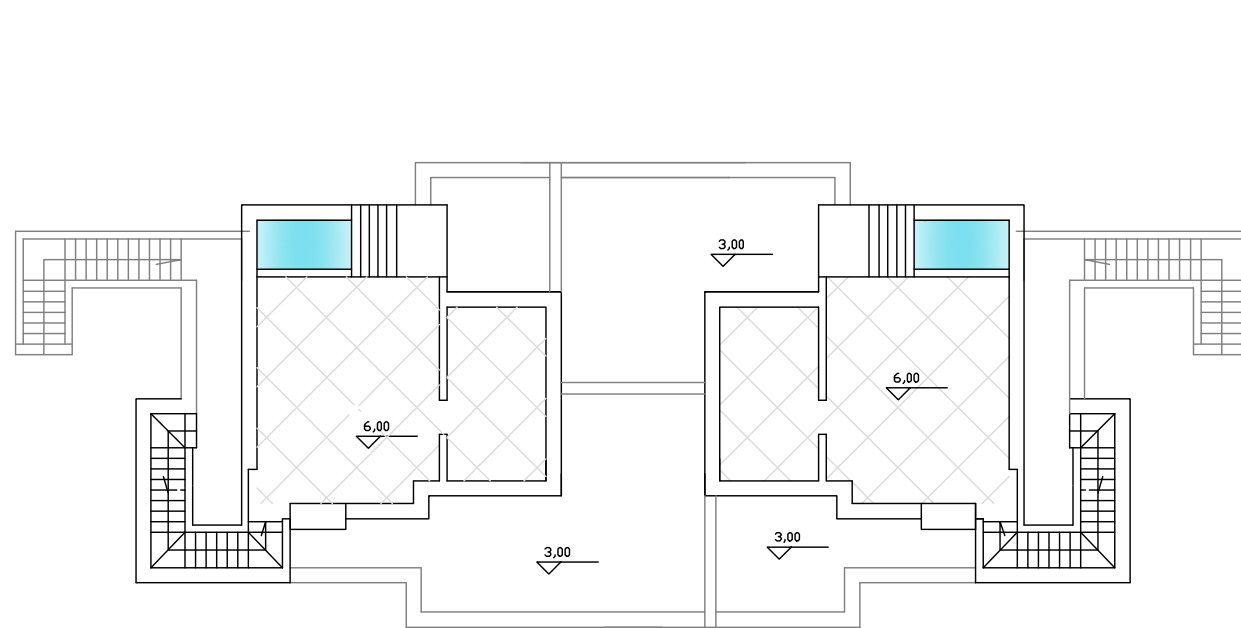


Pianta Piano Terrazza
scala 1:200


TIPOLOGIA 2a Villa monofamiliare

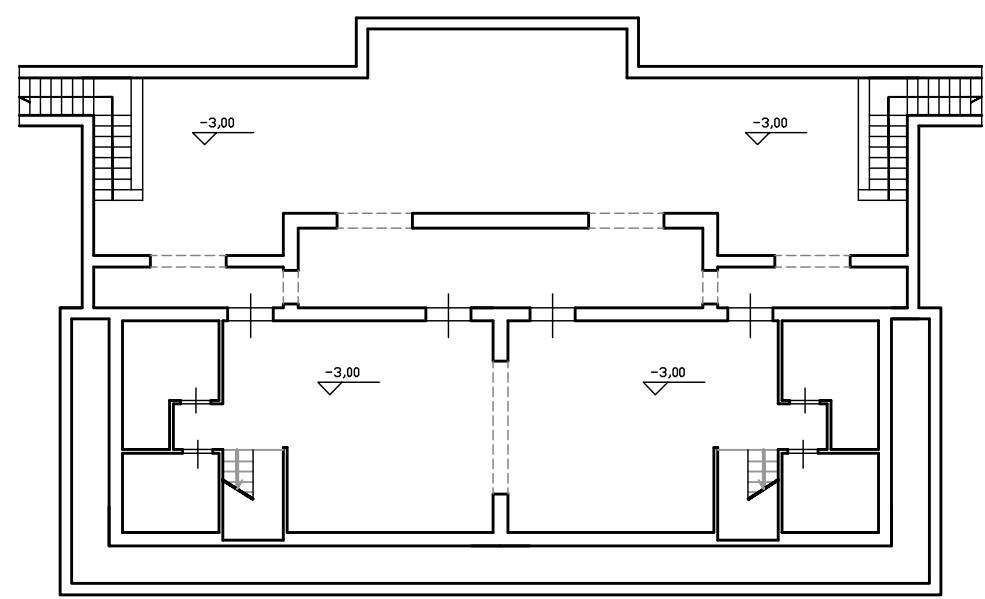


Pianta Piano Interrato
scala 1:200 (mq.120,00)

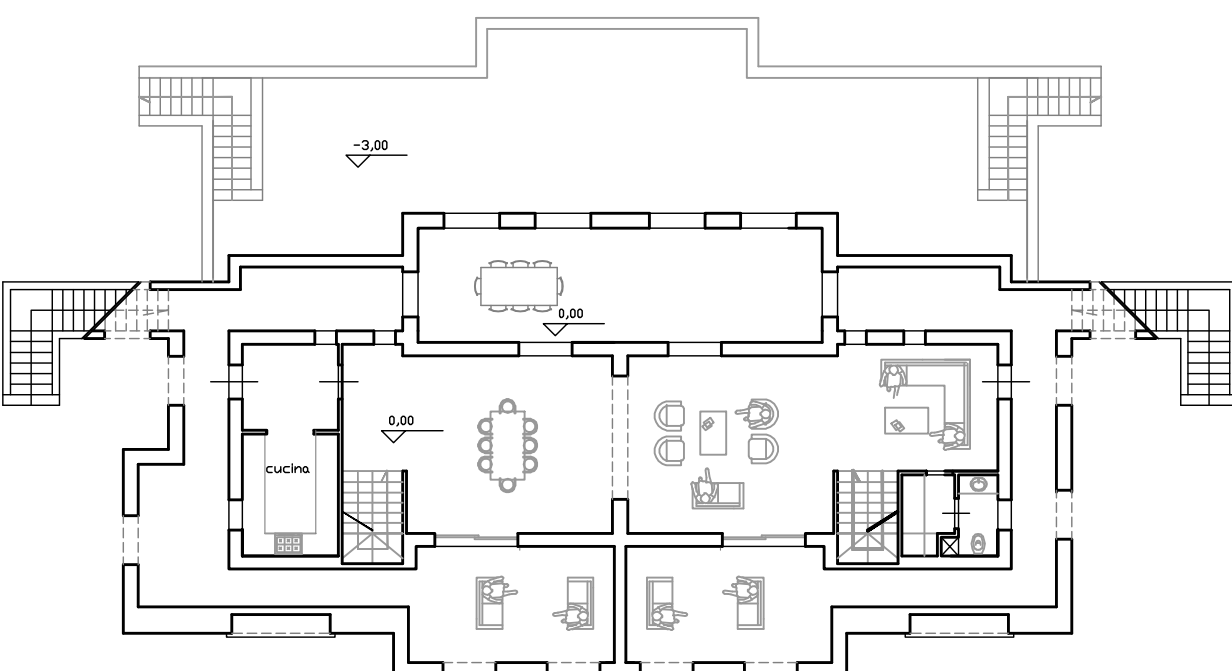

Pianta Piano Terra
scala 1:200 (mq.120,00)

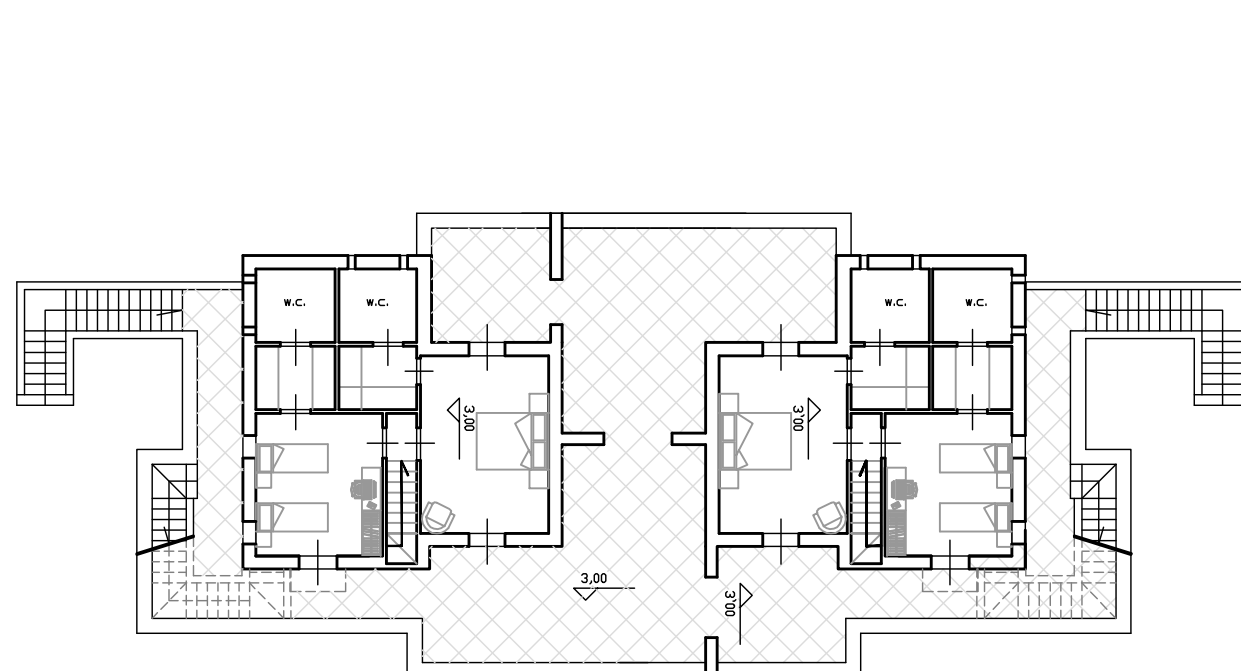


Pianta Piano Primo
scala 1:200 (mq.120,00)

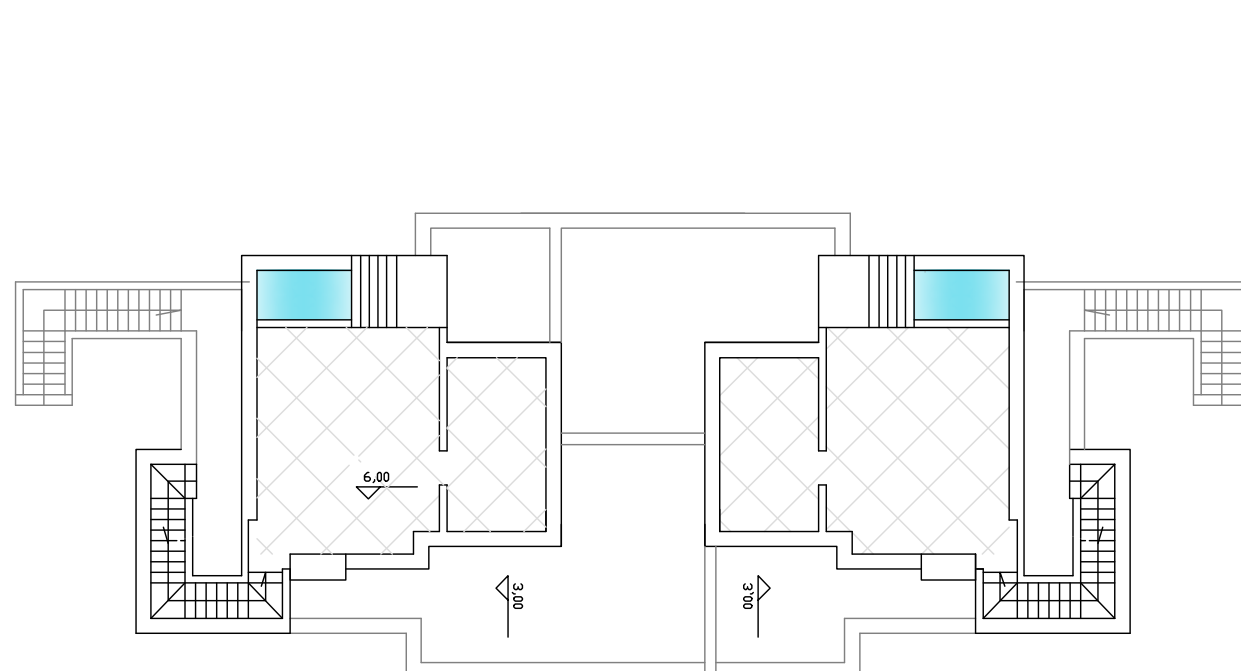


Pianta Piano Terrazza
scala 1:200


TIPOLOGIA 1 Villetta monofamiliare

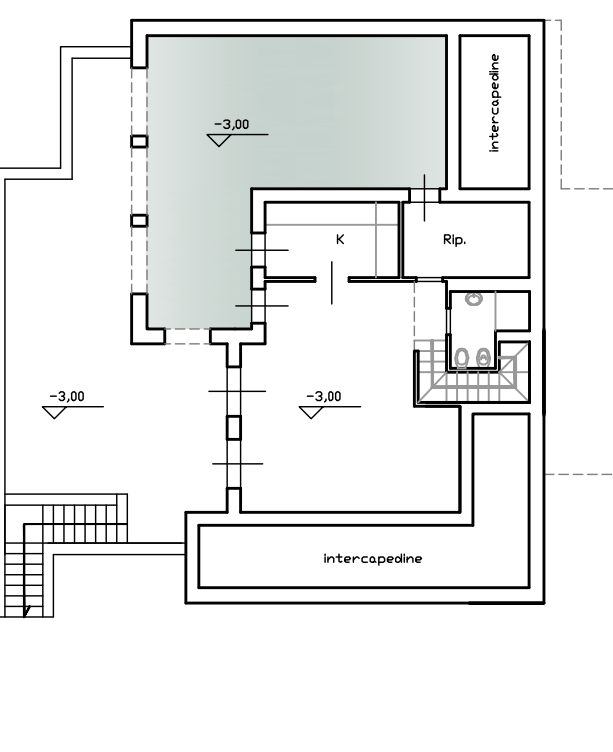


Pianta Piano Interrato
scala 1:200 (mq.66,00)

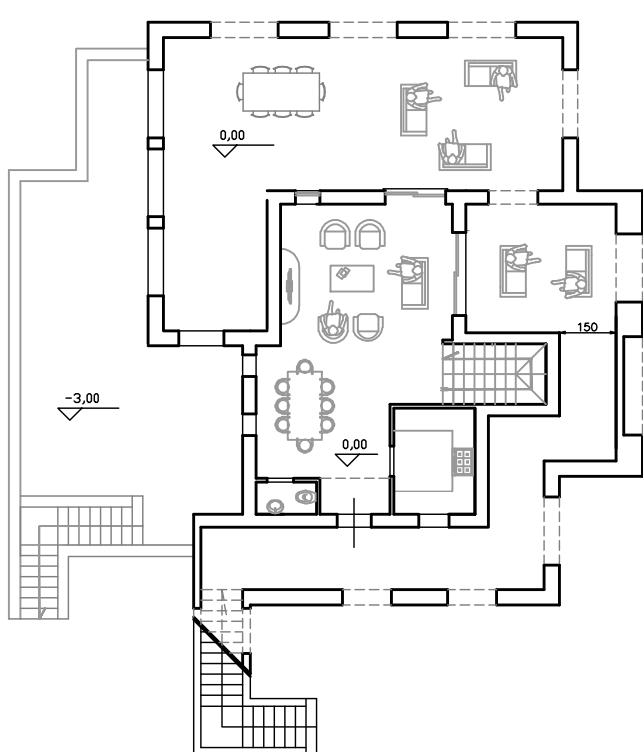


Pianta Piano Terra
scala 1:200 (mq.57,30)

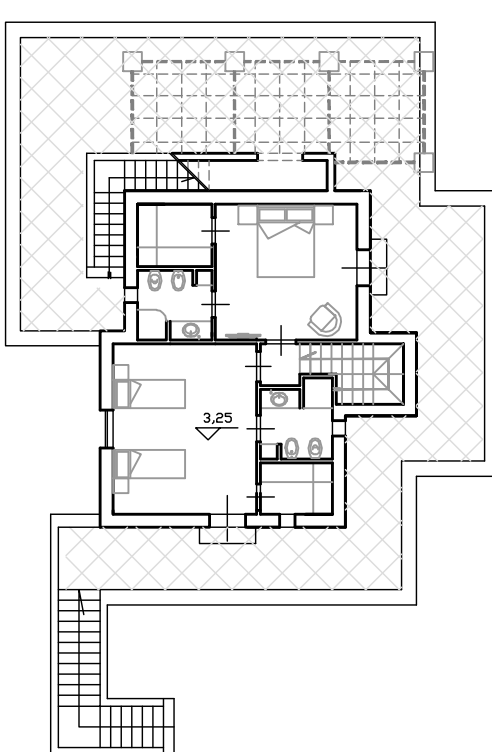



Pianta Piano Primo
scala 1:200 (mq.62,00)

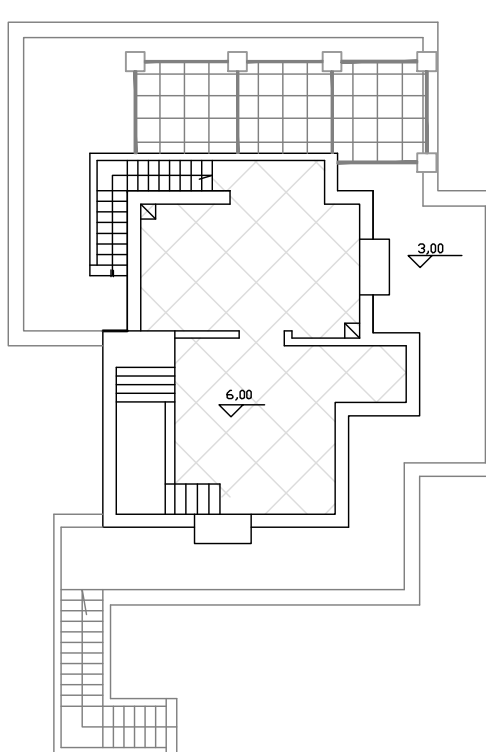


Pianta Piano Terrazza
scala 1:200

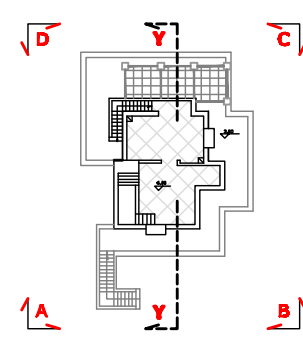


Prospetto AB

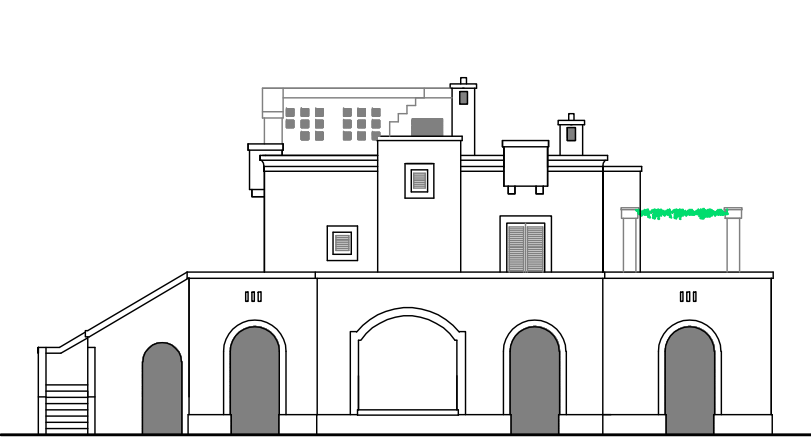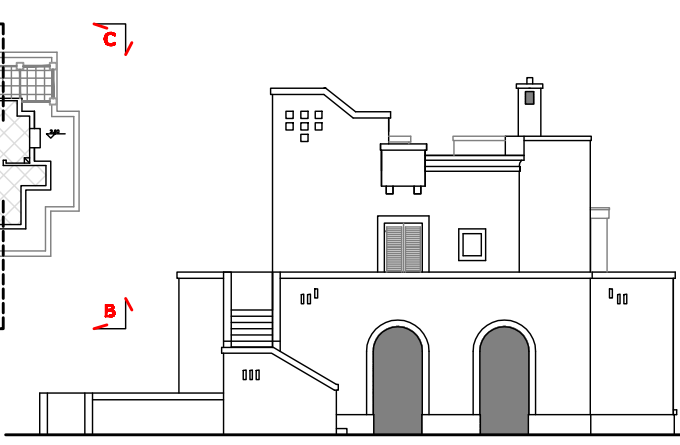


Prospetto BC

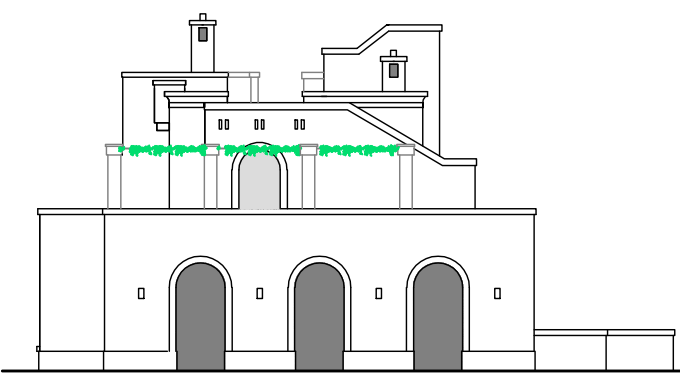

Prospetto CD

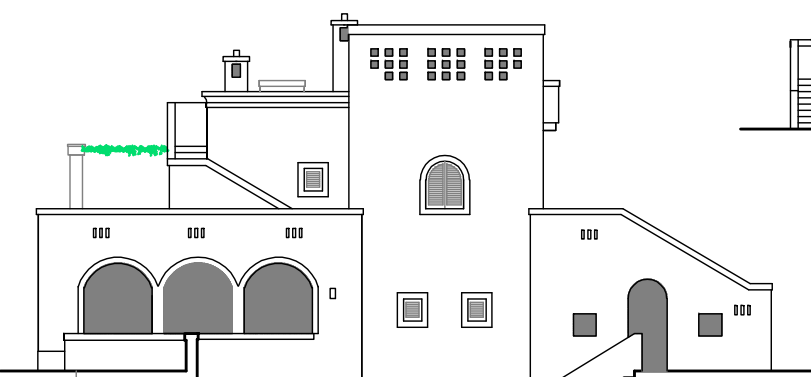

Prospetto DA

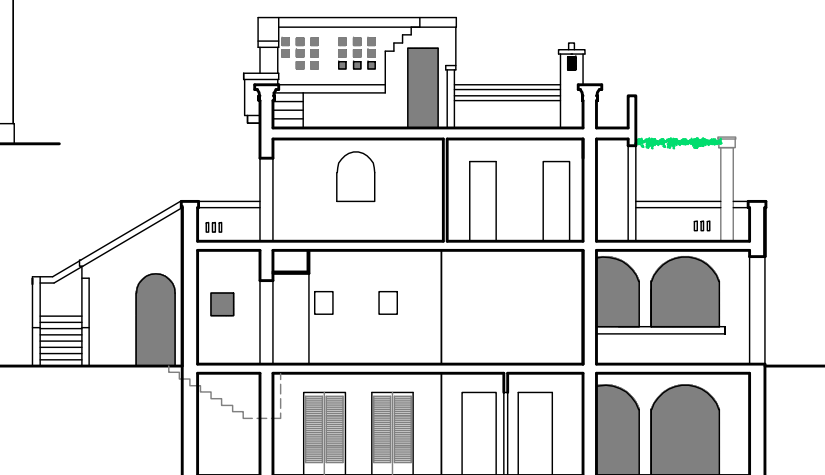

Sezione Y-Y

D.LGS 267/2000 - ART.34
COMUNE DI FASANO (BR)
ACCORDO DI PROGRAMMA FINALIZZATO AL MIGLIORAMENTO DELLE
CONDIZIONI AMBIENTALI, PAESAGGISTICHE E DI FRUIBILITA' PUBBLICA
DELLA COSTA MEDIANTE LA DELOCALIZZAZIONE DELLE VOLUMETRIE
DEL COMPLESSO INDUSTRIALE MARMIFERO IMARFA SULLA STRADA
PROVINCIALE SAVELLETRI - TORRE CANNE

TIPOLOGIE EDILIZIE RESIDENZE (mq.60/150)

TAV.

3

PIANTE E PROSPETTI

Scala:

1:200

Data:

Agg.Aprile 2013

Il tecnico:

Ing.Pietro DE LEONARDIS

Il committente:

SOCIL GRASOLE 1986 Srl