



PROSPETTI TIPOLOGIA 4 E 5

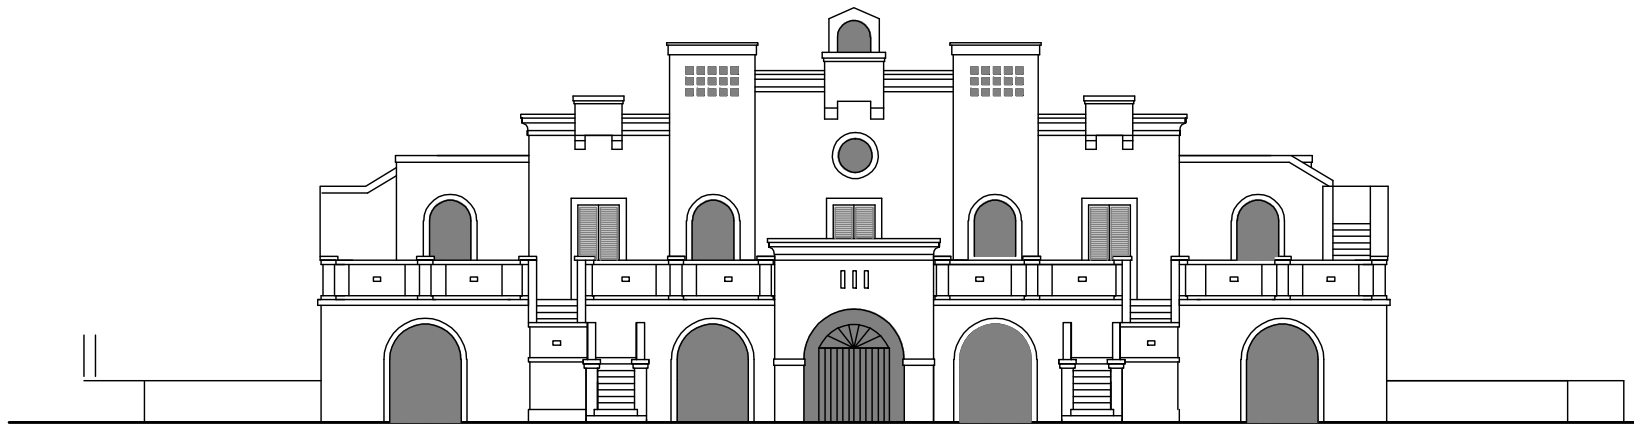

Prospetto principale
scala 1:200




Prospetto posteriore
scala 1:200

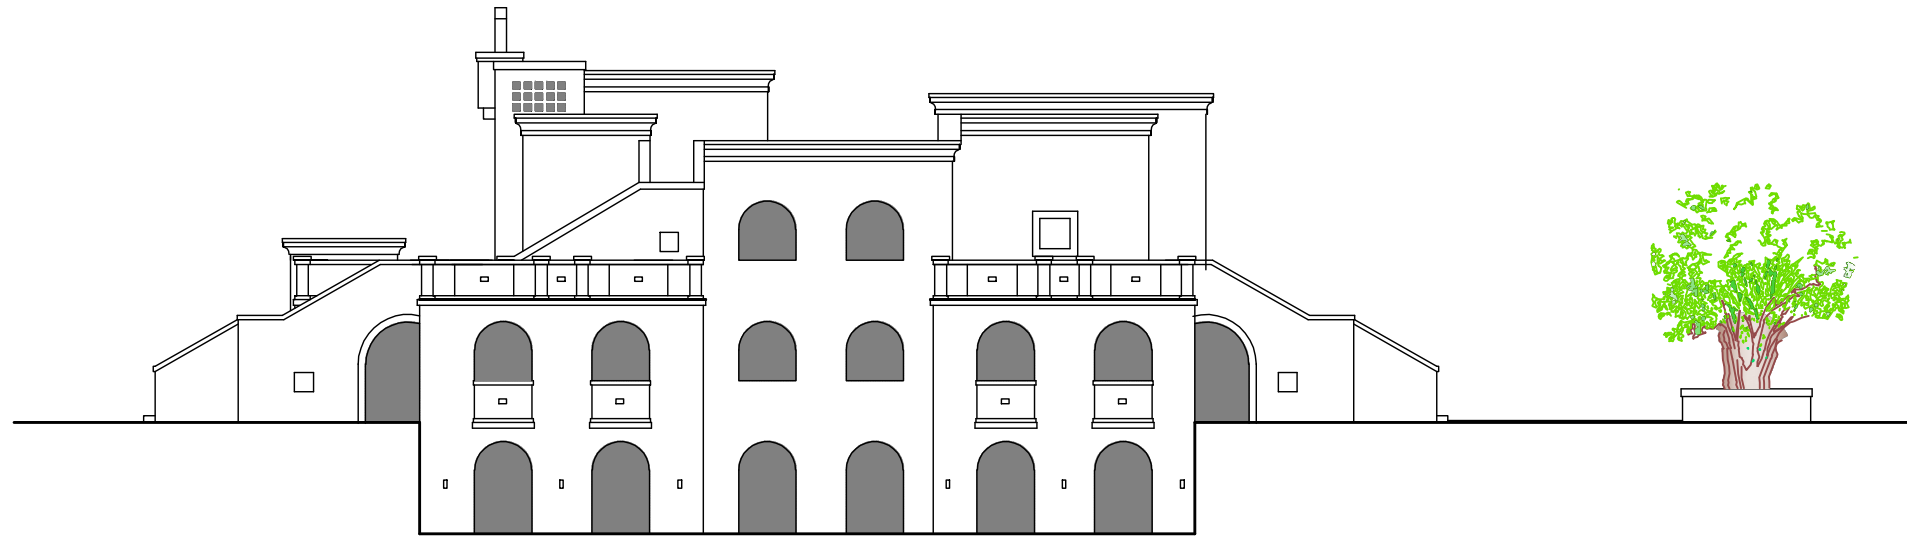


Prospetto laterale
scala 1:200


TIPOLOGIA 4 Villa monofamiliare

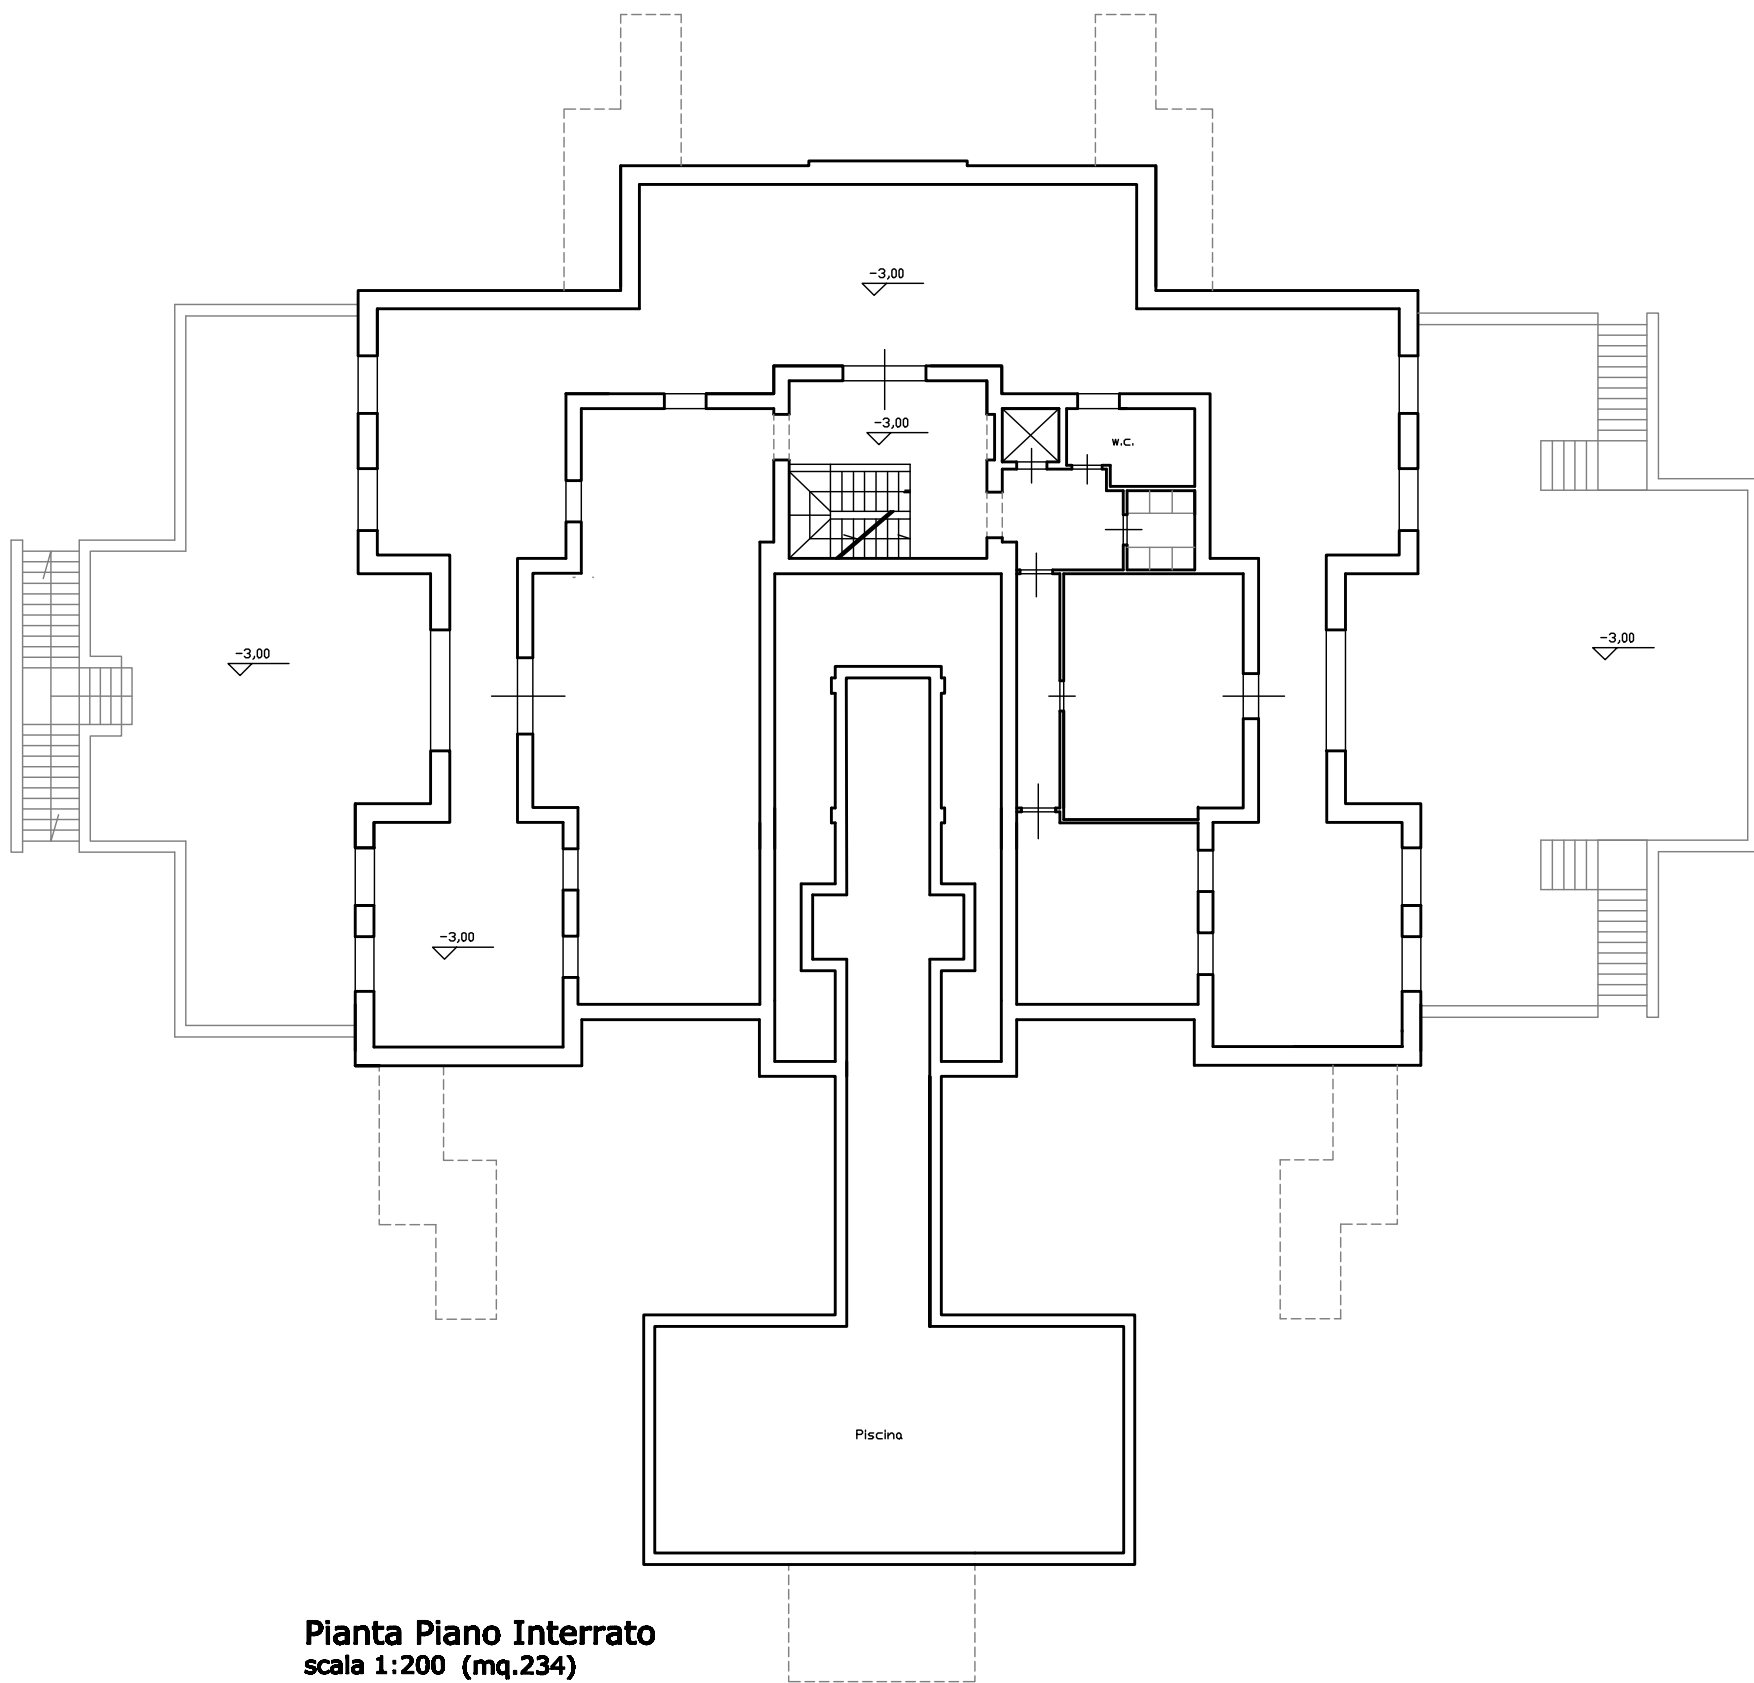


Pianta Piano Interrato
scala 1:200 (mq.234)

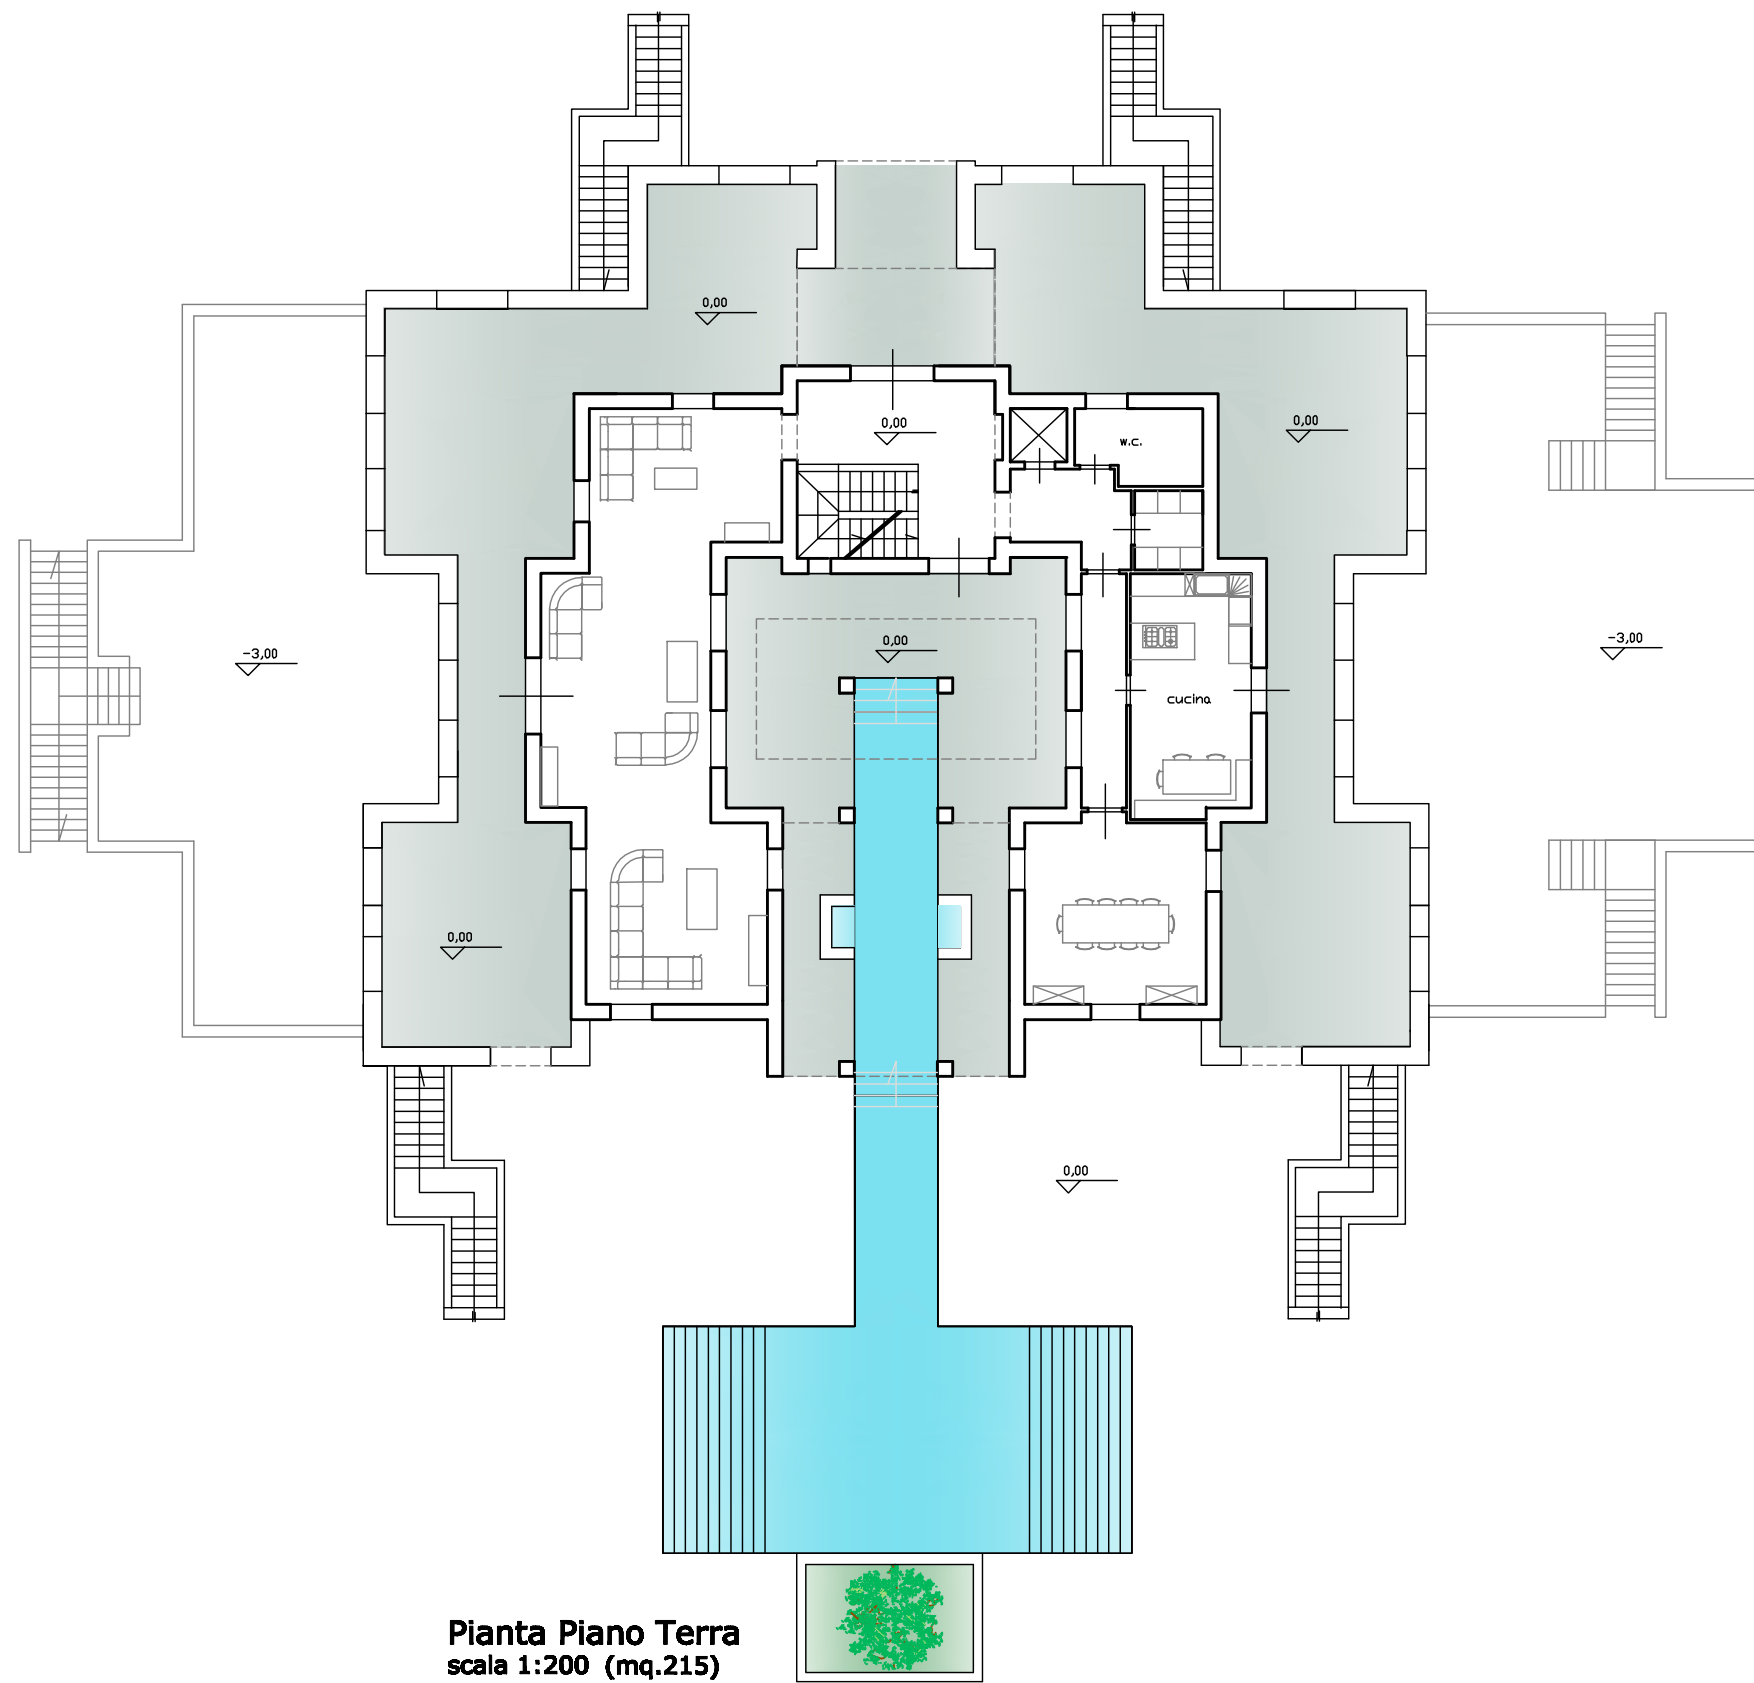

Pianta Piano Terra
scala 1:200 (mq.215)

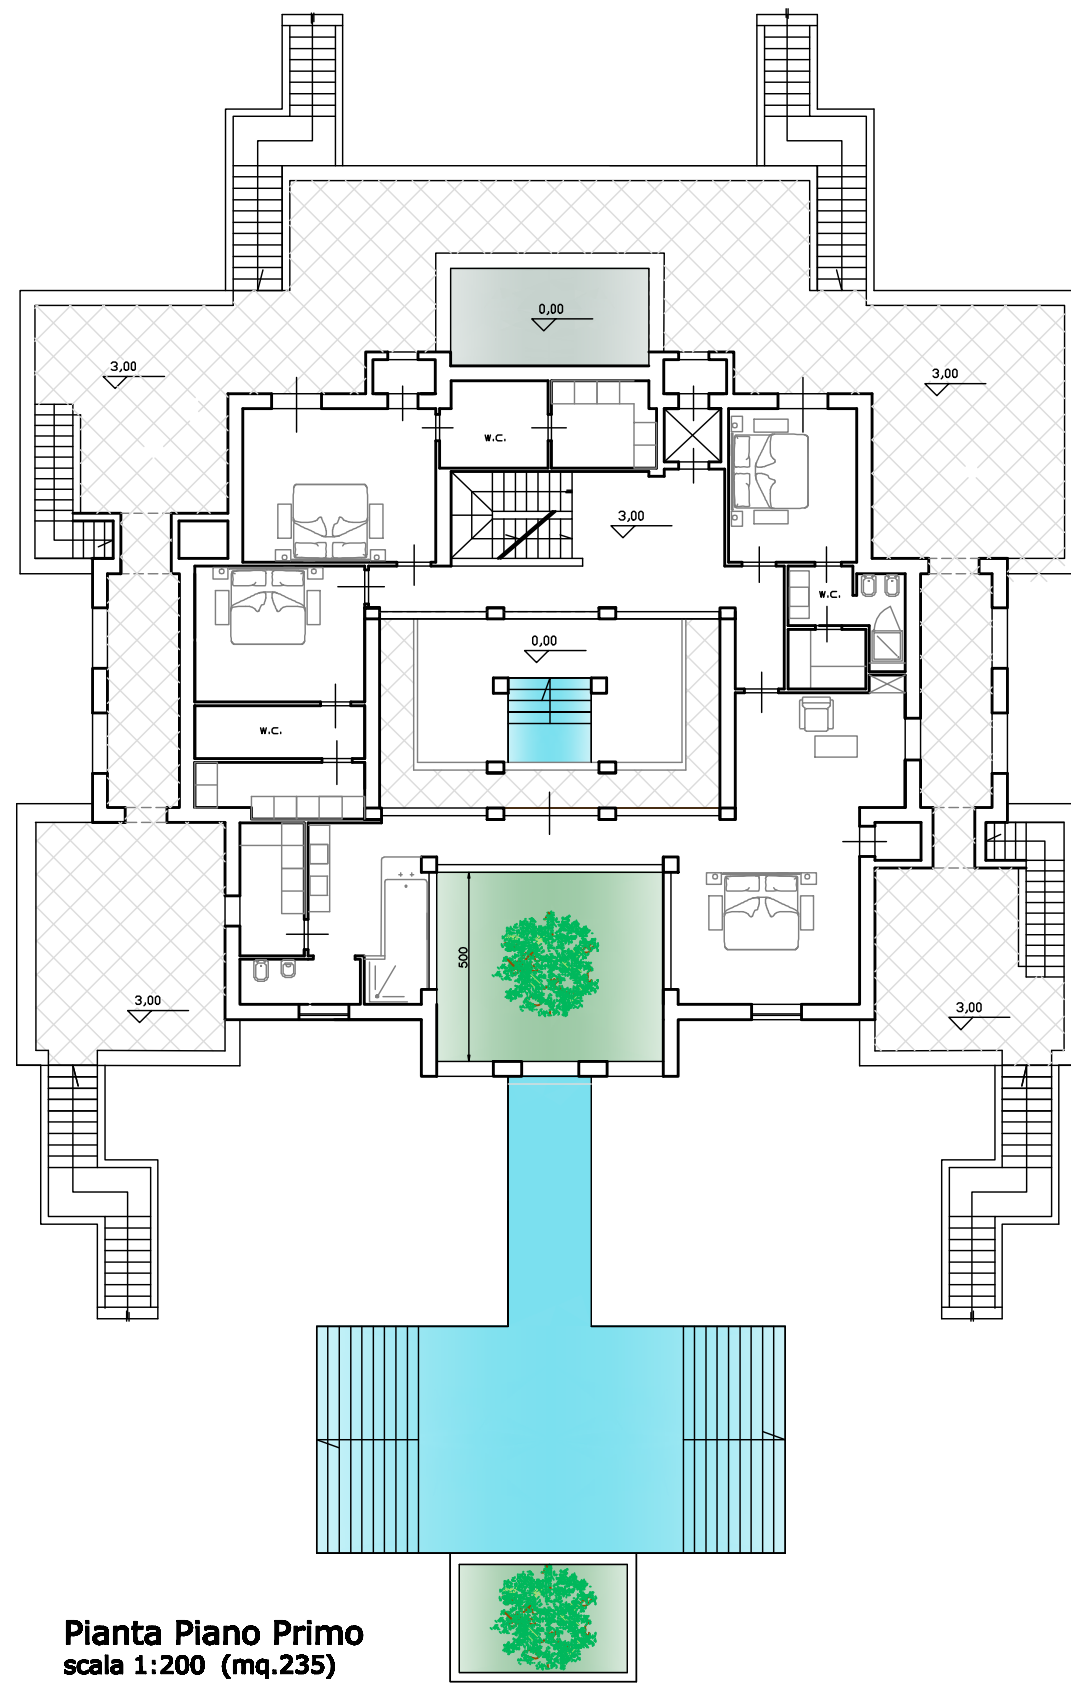


Pianta Piano Primo
scala 1:200 (mq.235)

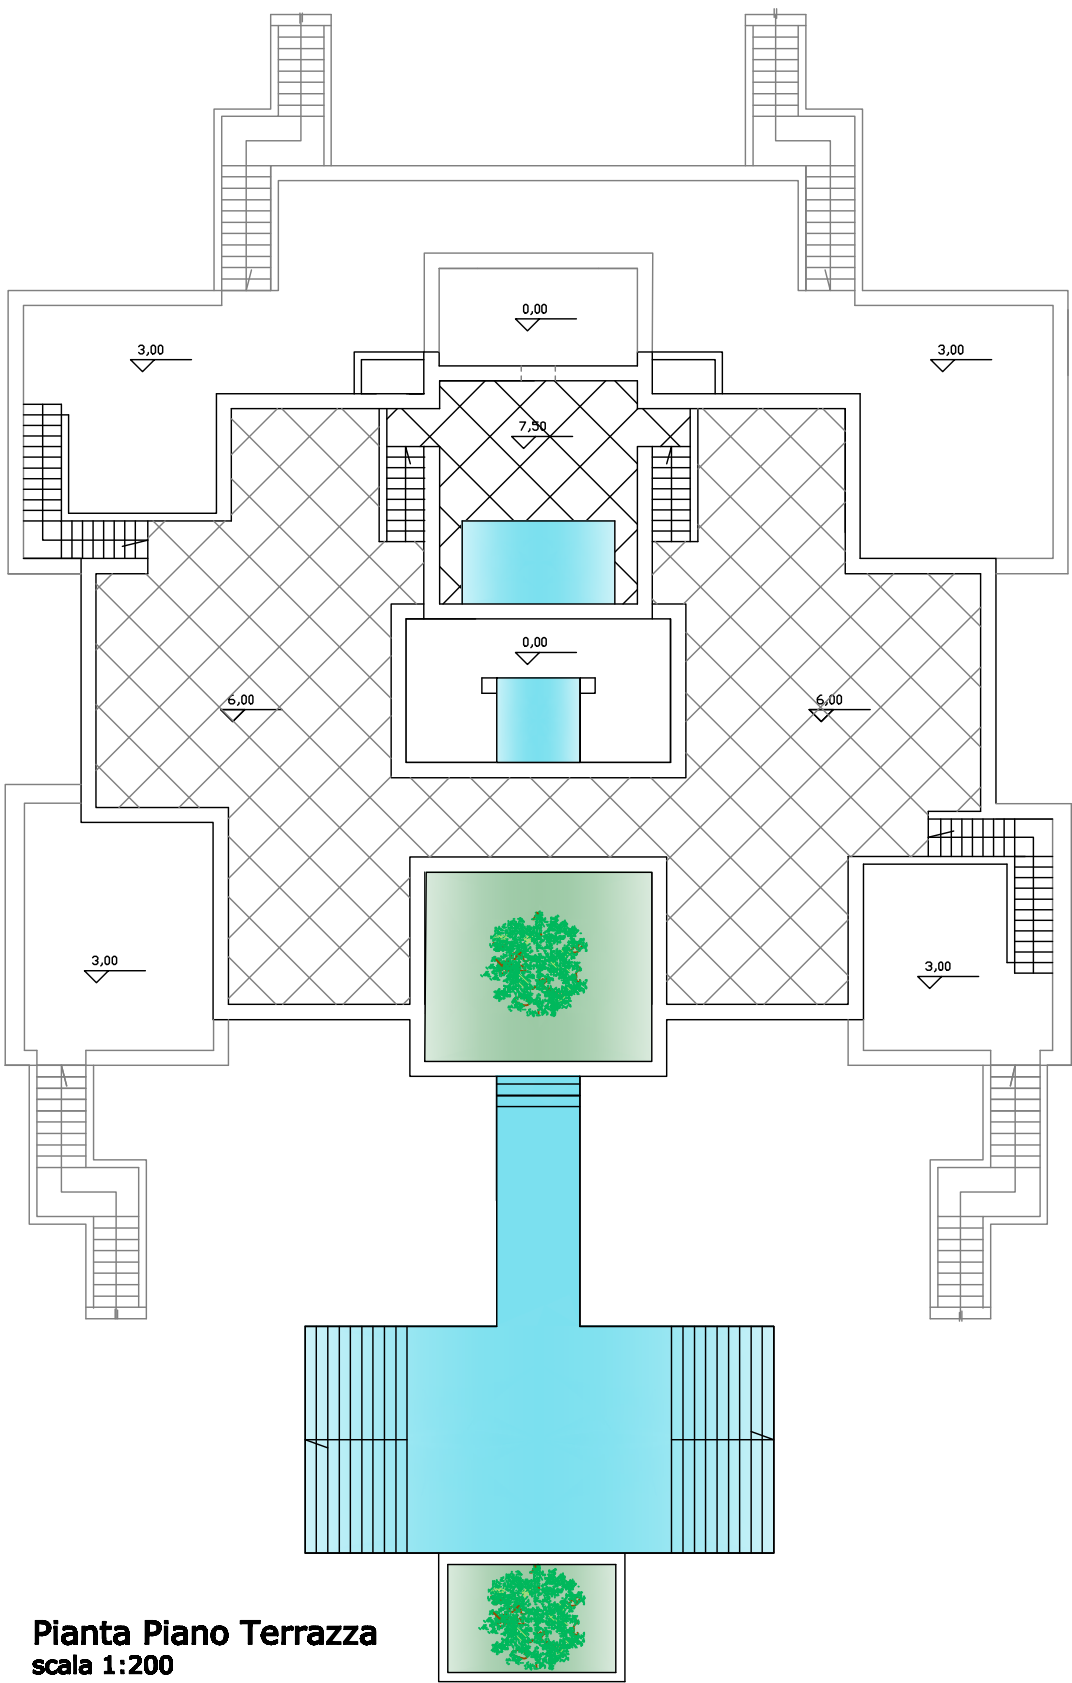


Pianta Piano Terrazza
scala 1:200


TIPOLOGIA 5 Villa monofamiliare

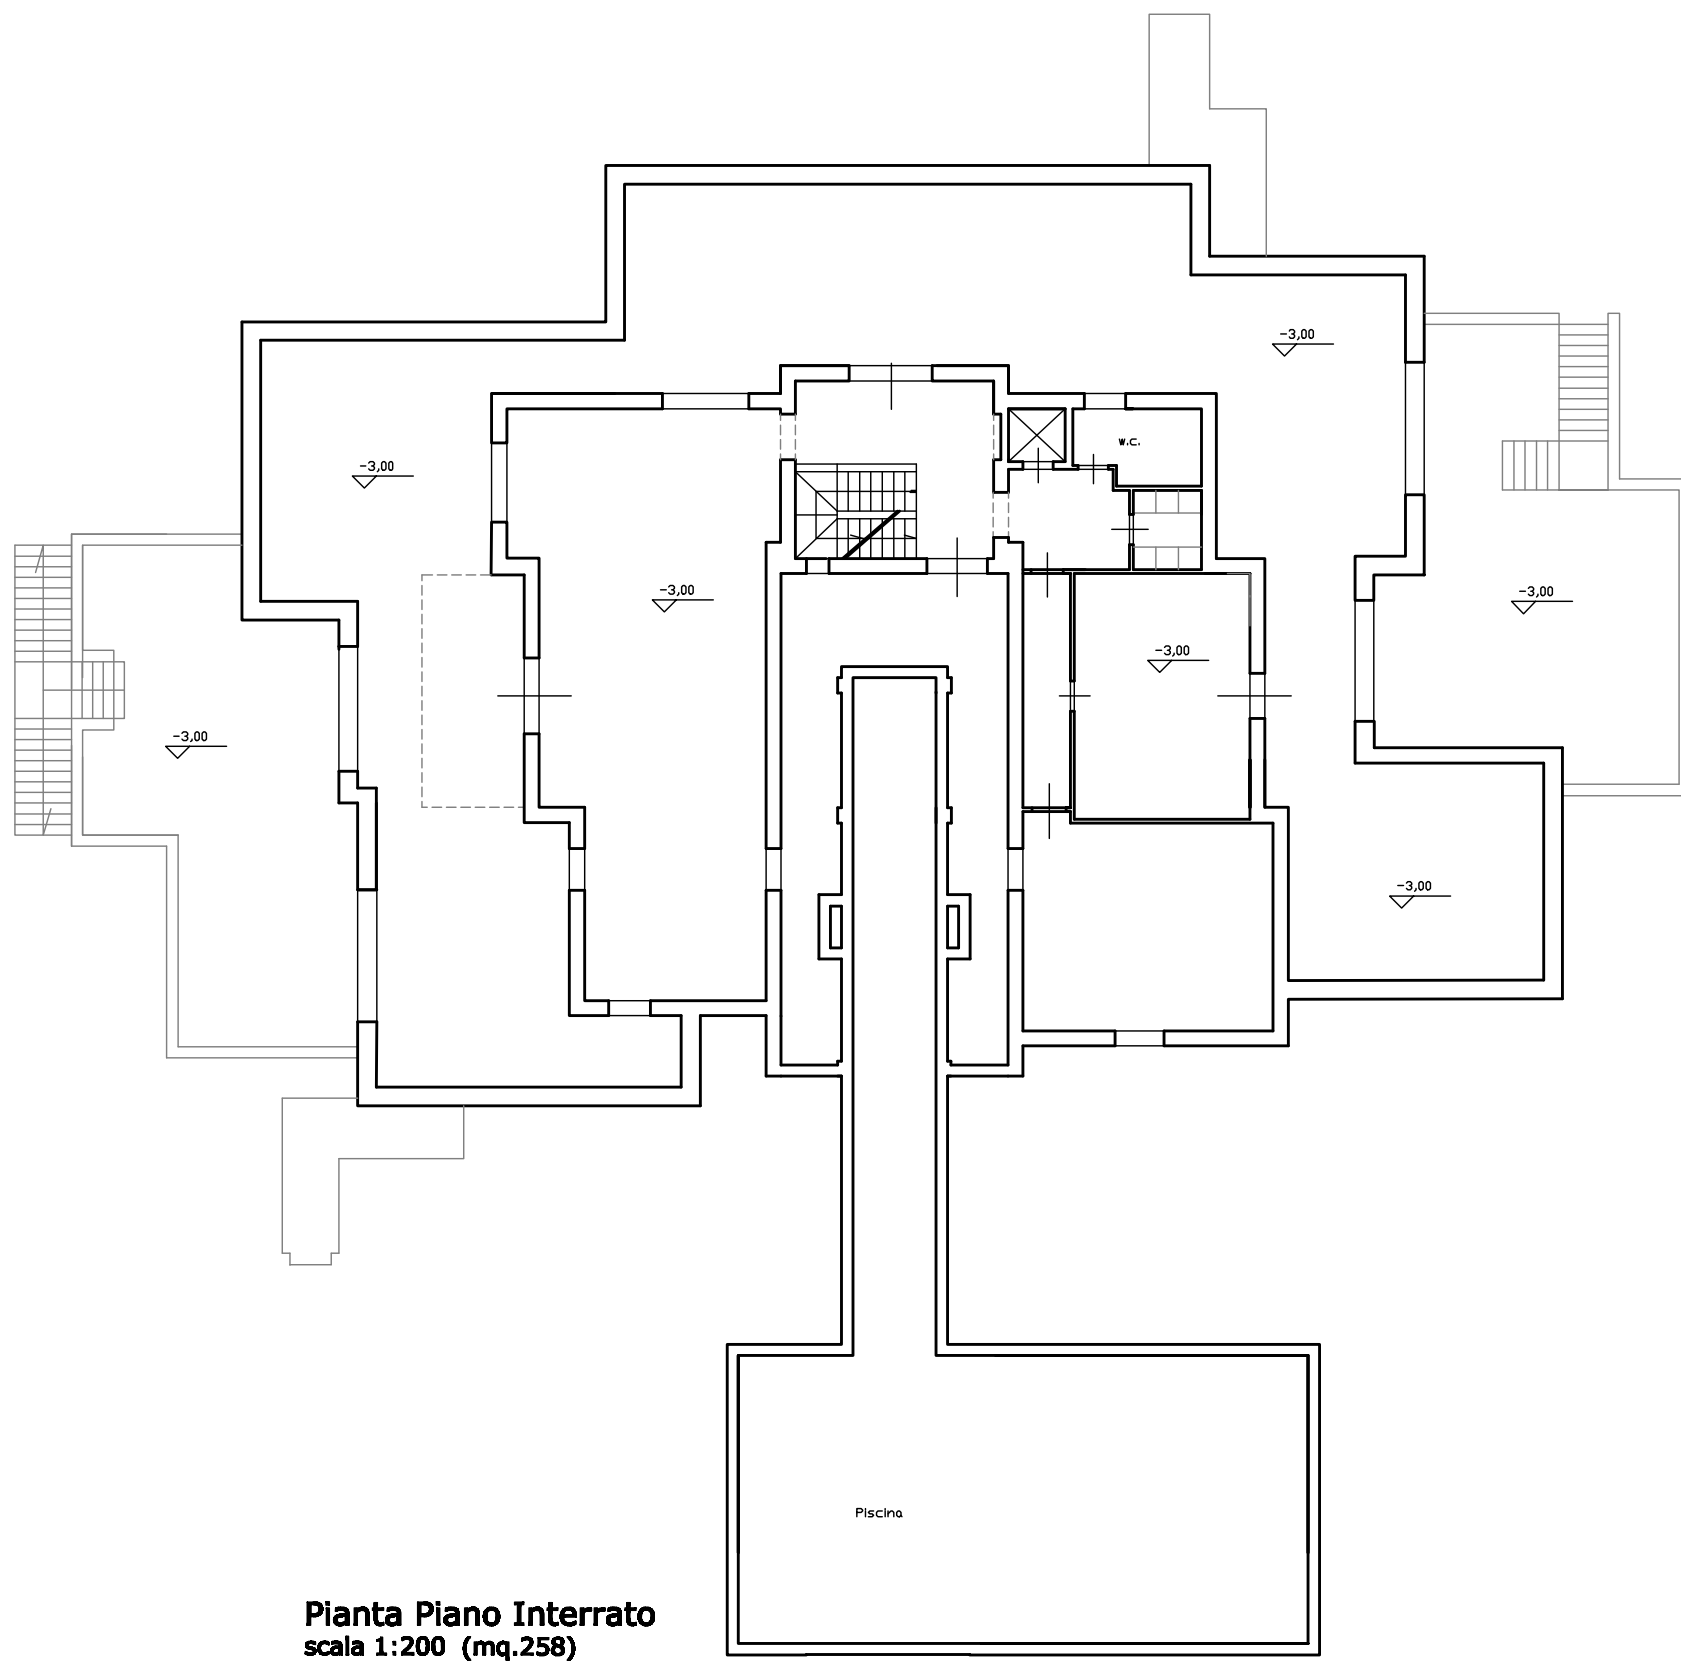


Pianta Piano Interrato
scala 1:200 (mq.258)

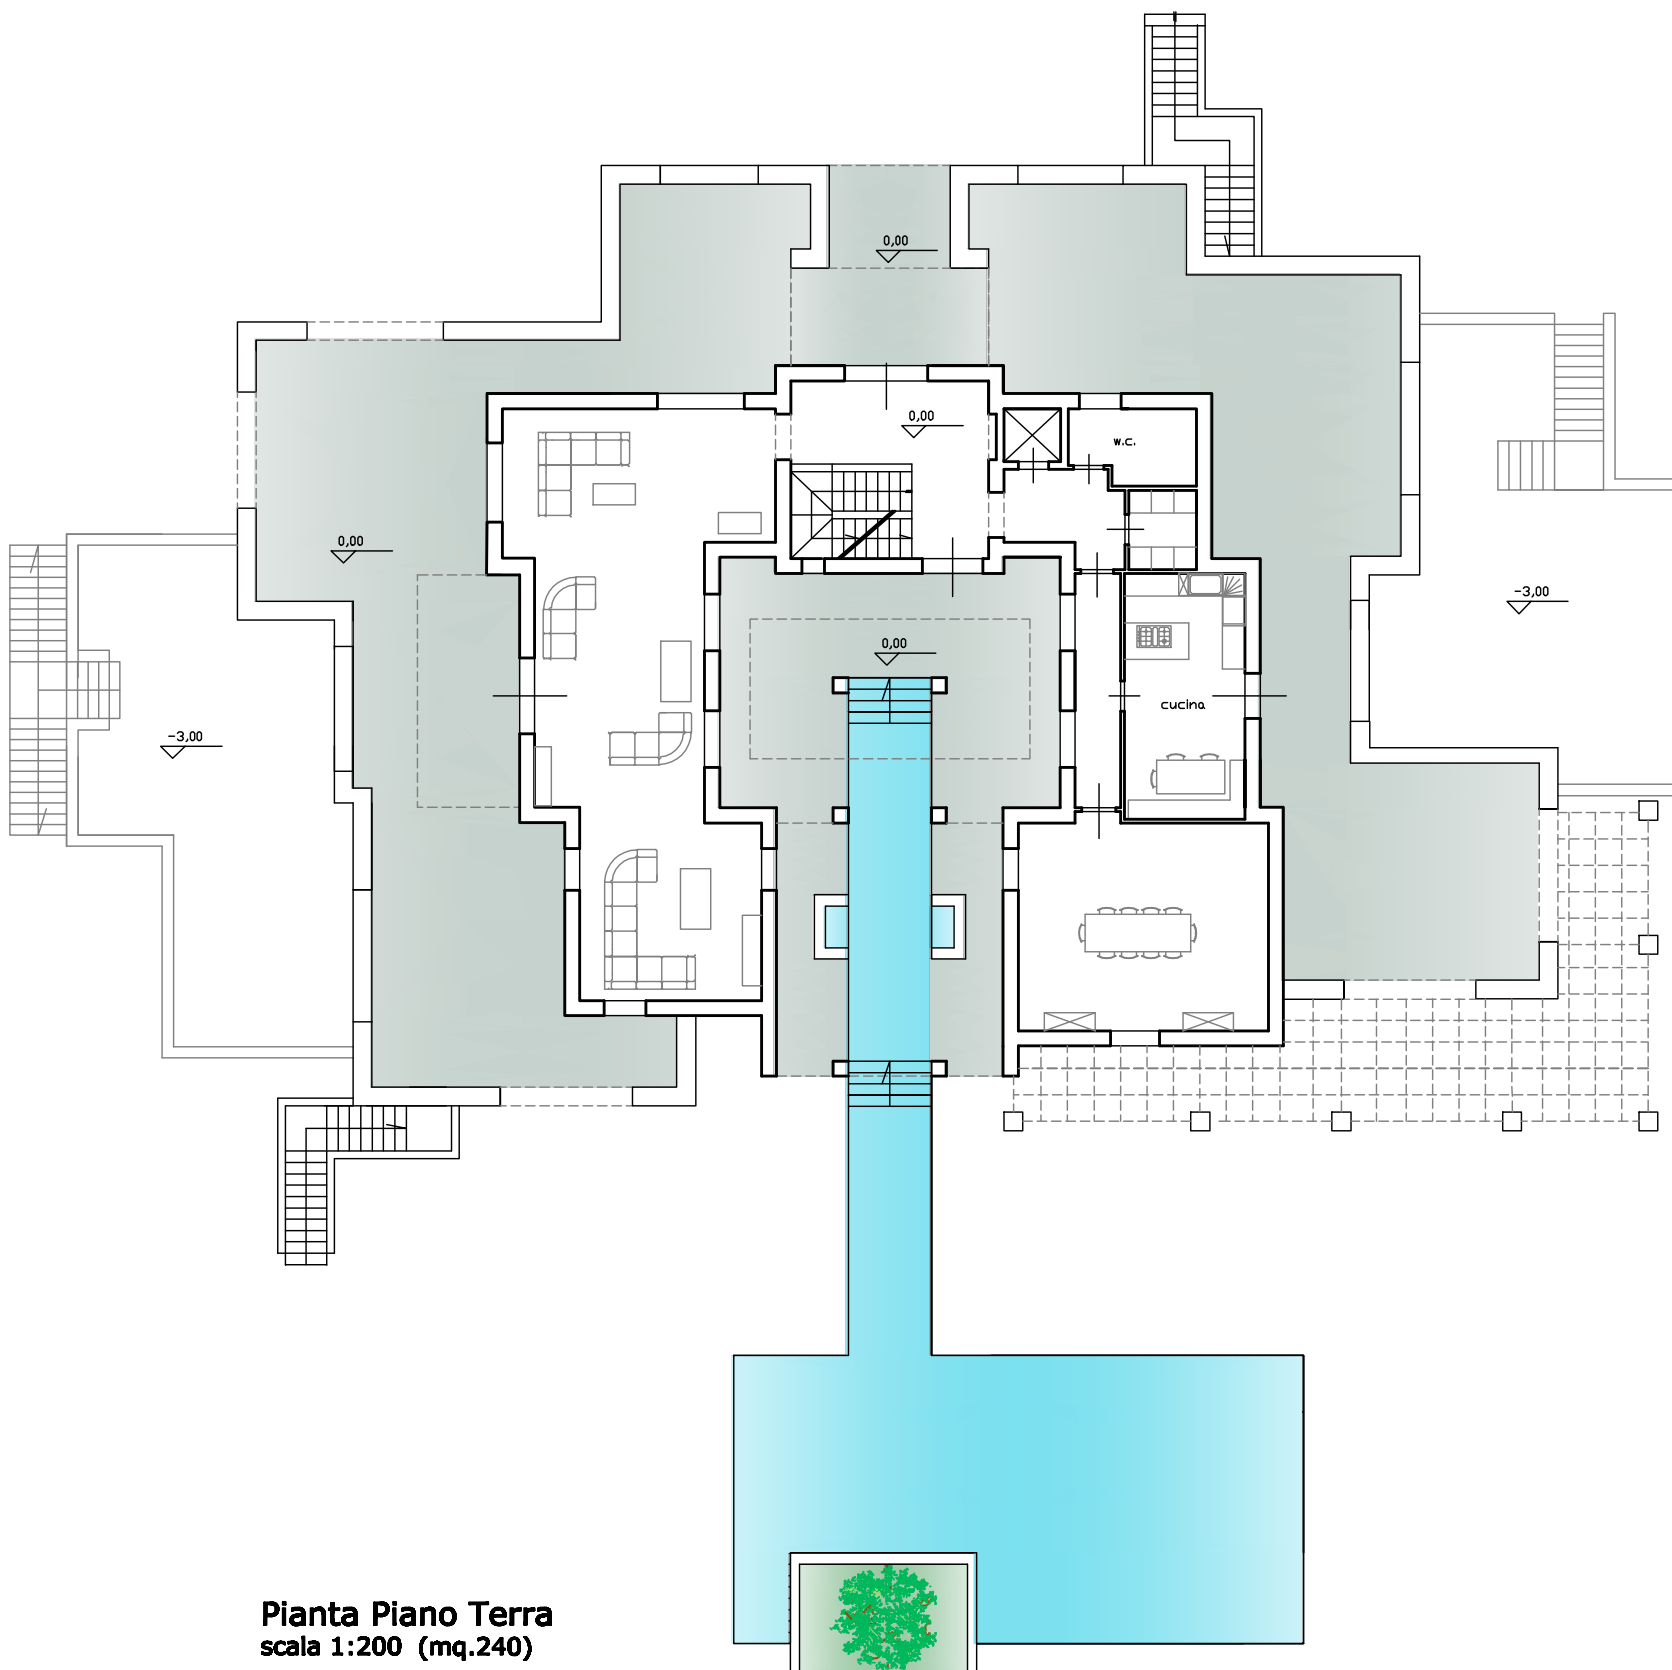

Pianta Piano Terra
scala 1:200 (mq.240)

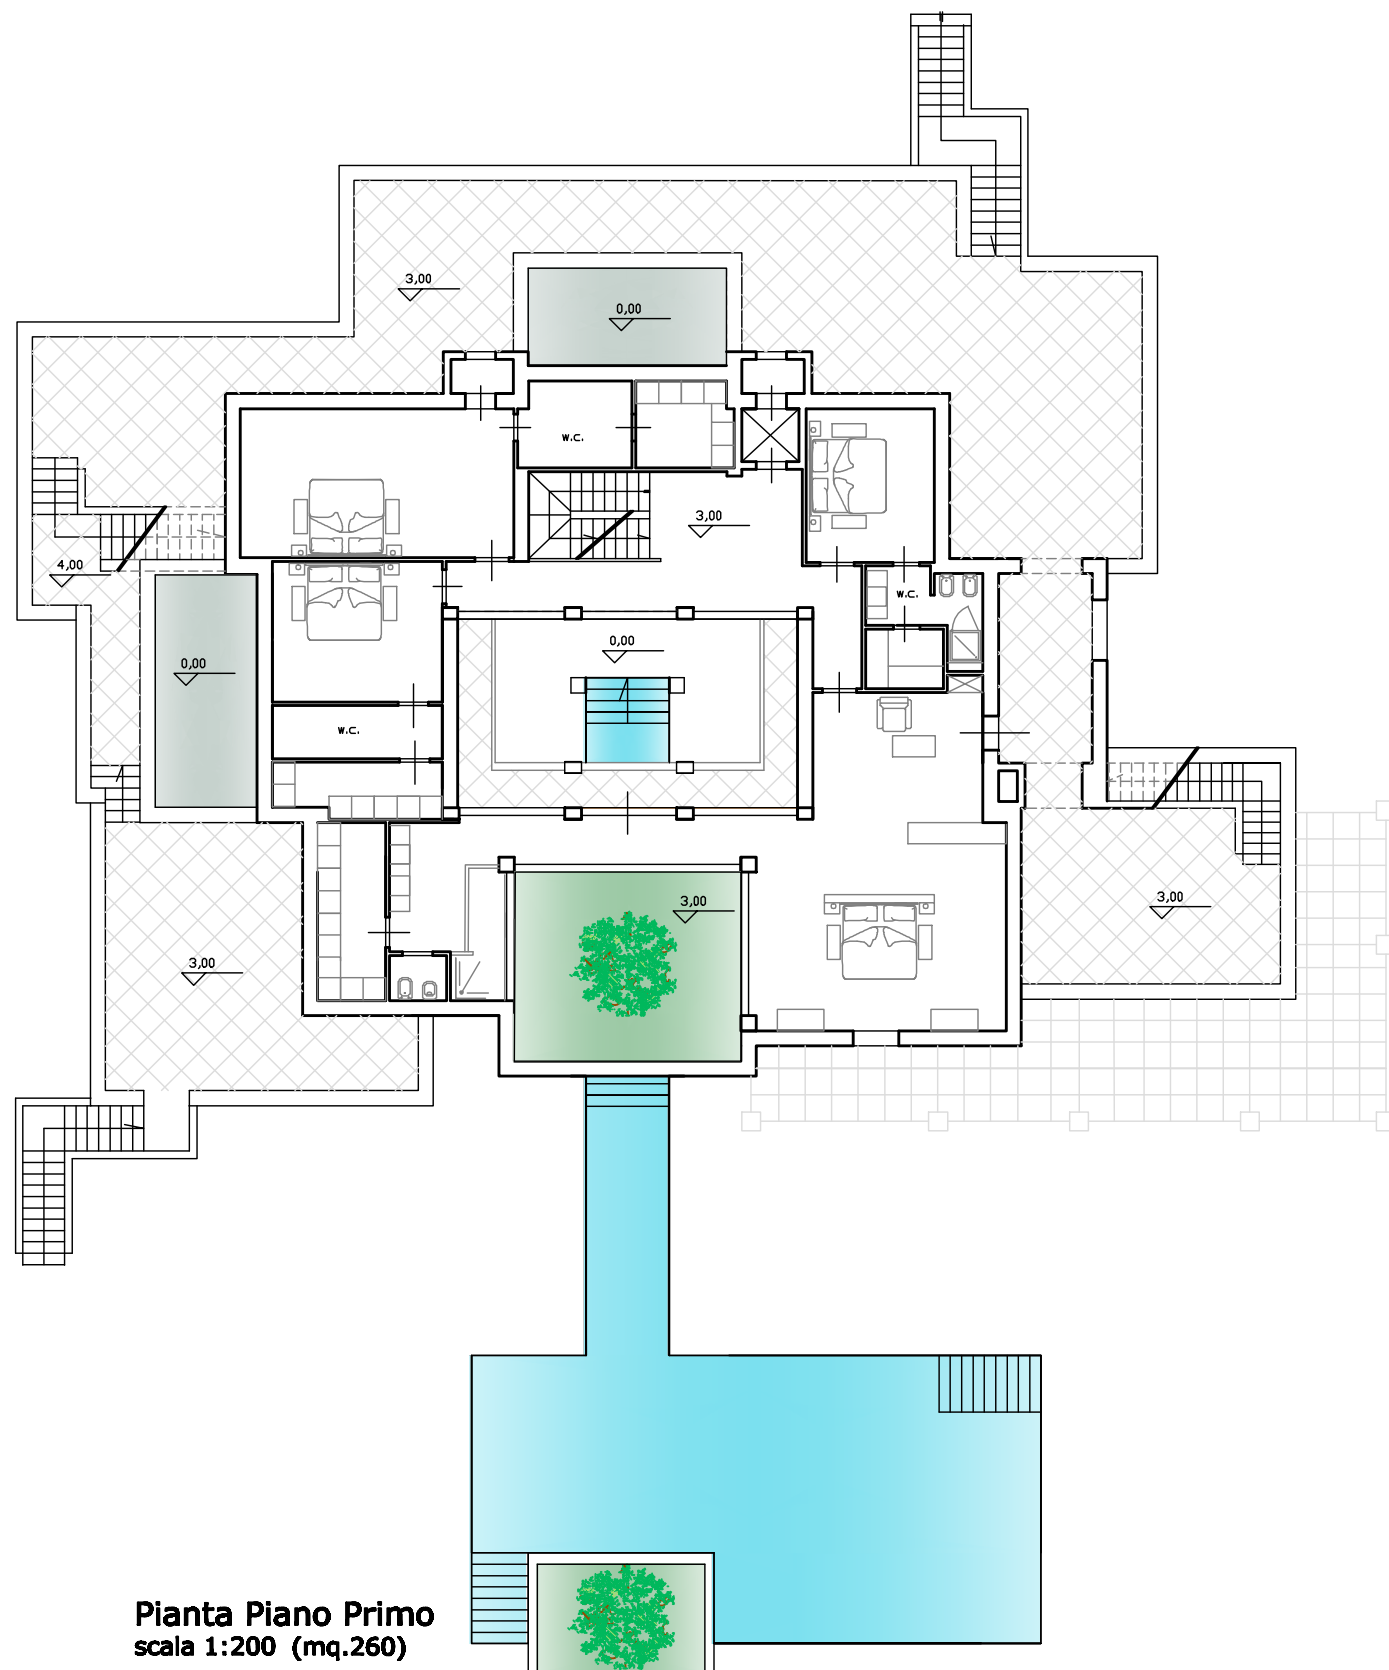

Pianta Piano Primo
scala 1:200 (mq.260)

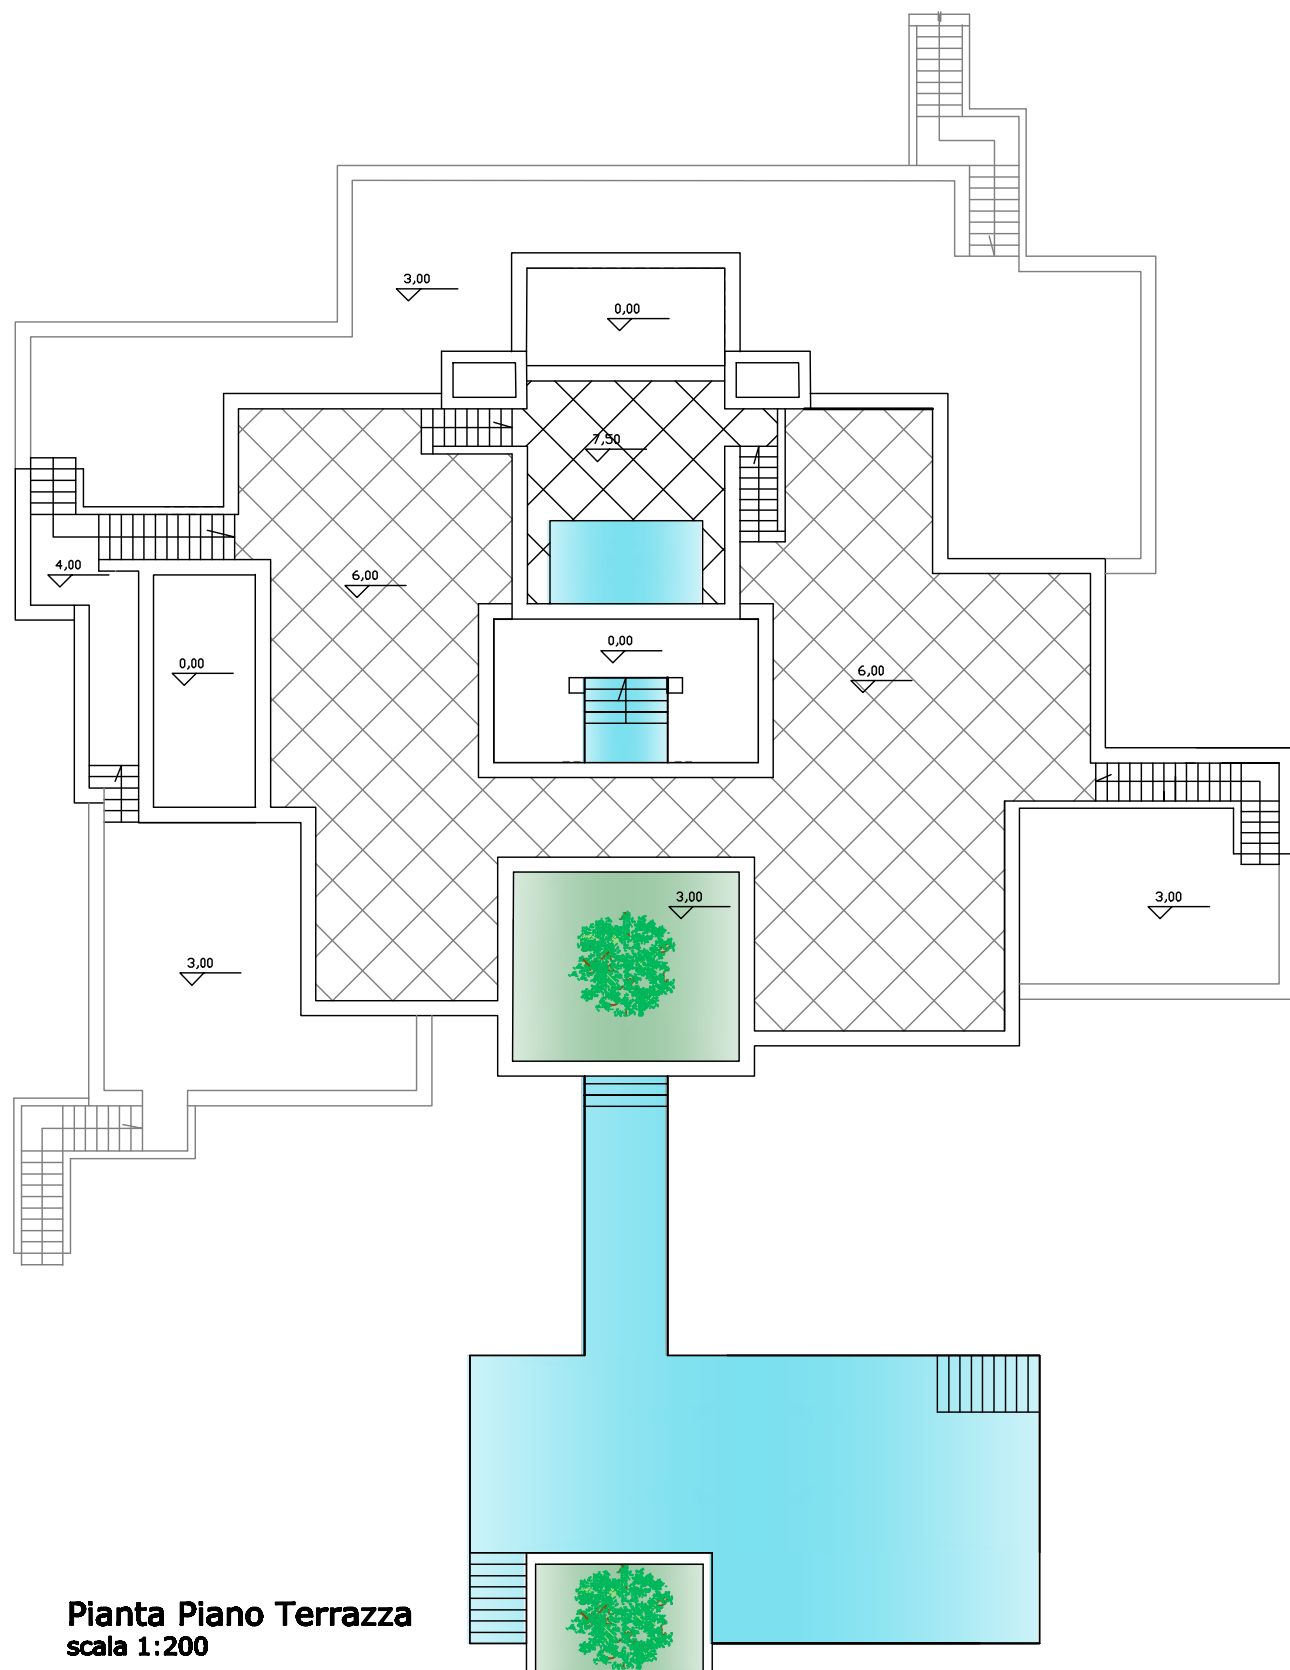

Pianta Piano Terrazza
scala 1:200

D.LGS 267/2000 - ART.34
COMUNE DI FASANO (BR)
ACCORDO DI PROGRAMMA FINALIZZATO AL MIGLIORAMENTO DELLE
CONDIZIONI AMBIENTALI, PAESAGGISTICHE E DI FRUIBILITA' PUBBLICA
DELLA COSTA MEDIANTE LA DELOCALIZZAZIONE DELLE VOLUMETRIE
DEL COMPLESSO INDUSTRIALE MARMIFERO INARFA SULLA STRADA
PROVINCIALE SAVELLETRI - TORRE CANNE

TIPOLOGIE EDILIZIE RESIDENZE (mq.215/260)

TAV.
4

PIANTE E PROSPETTI

Scala:
1:200
Data:
Agg. Aprile 2013

Il tecnico:
Ing. Pietro DE LEONARDIS

Il committente:
SOC. IL GRASOLE 1986 Srl