

D.LGS 267/2000 - ART.34
COMUNE DI FASANO (BR)

ACCORDO DI PROGRAMMA FINALIZZATO AL MIGLIORAMENTO DELLE
CONDIZIONI AMBIENTALI, PAESAGGISTICHE E DI FRUIBILITA' PUBBLICA
DELLA COSTA MEDIANTE LA DELOCALIZZAZIONE DELLE VOLUMETRIE
DEL COMPLESSO INDUSTRIALE MARMIFERO IMARFA SULLA STRADA
PROVINCIALE SAVELLETRI - TORRE CANNE

CLUB HOUSE


TAV.
5

PIANTE, PROSPETTI E SEZIONI


Scala:
1:200

Data:
Agg. Aprile 2013


Il tecnico: Ing. Pietro DE LEONARDIS	Il committente: SOC. IL GIRASOLE 1986 Srl
--	---

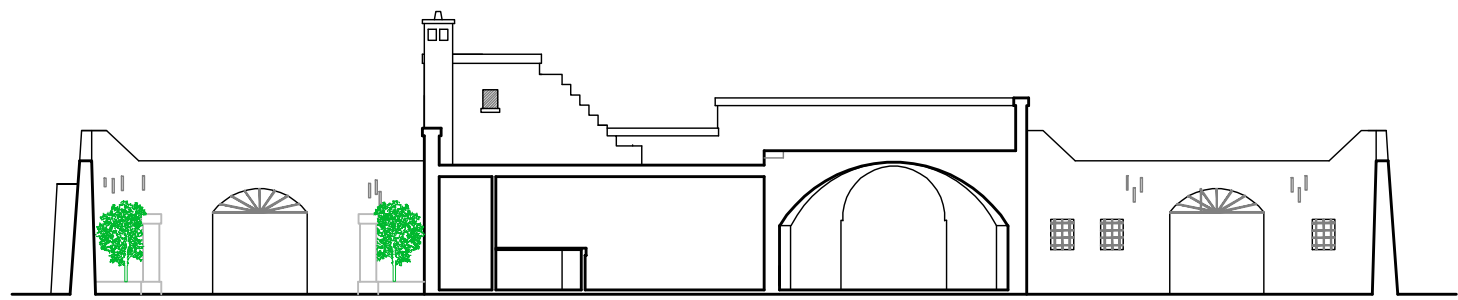


CLUB HOUSE - Sezione x-x'
scala 1:200

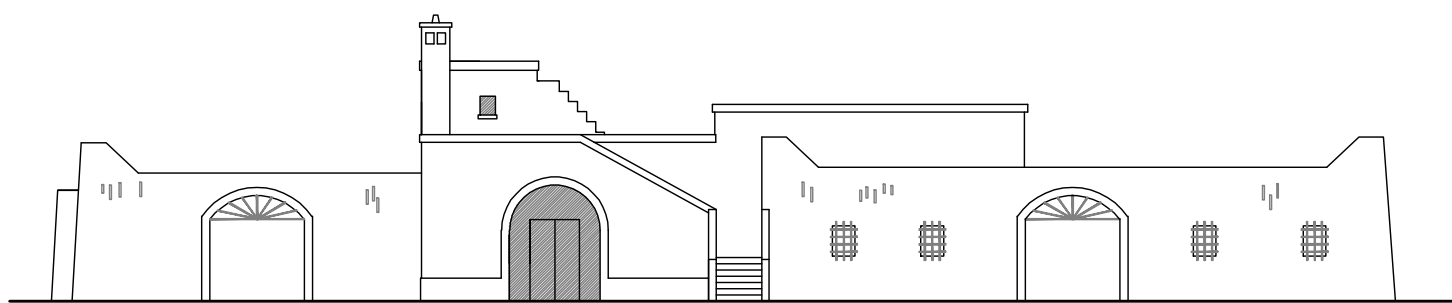


CLUB HOUSE - Prospetto principale
scala 1:200

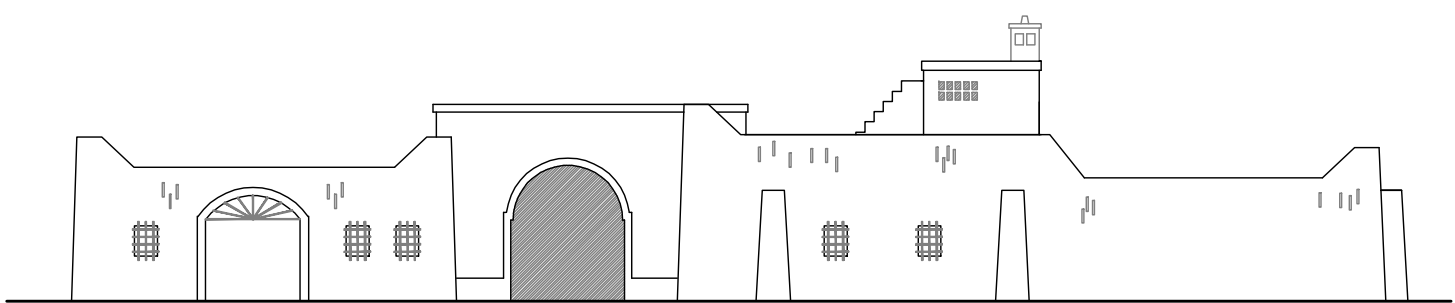

CLUB HOUSE - Prospetto posteriore
scala 1:200

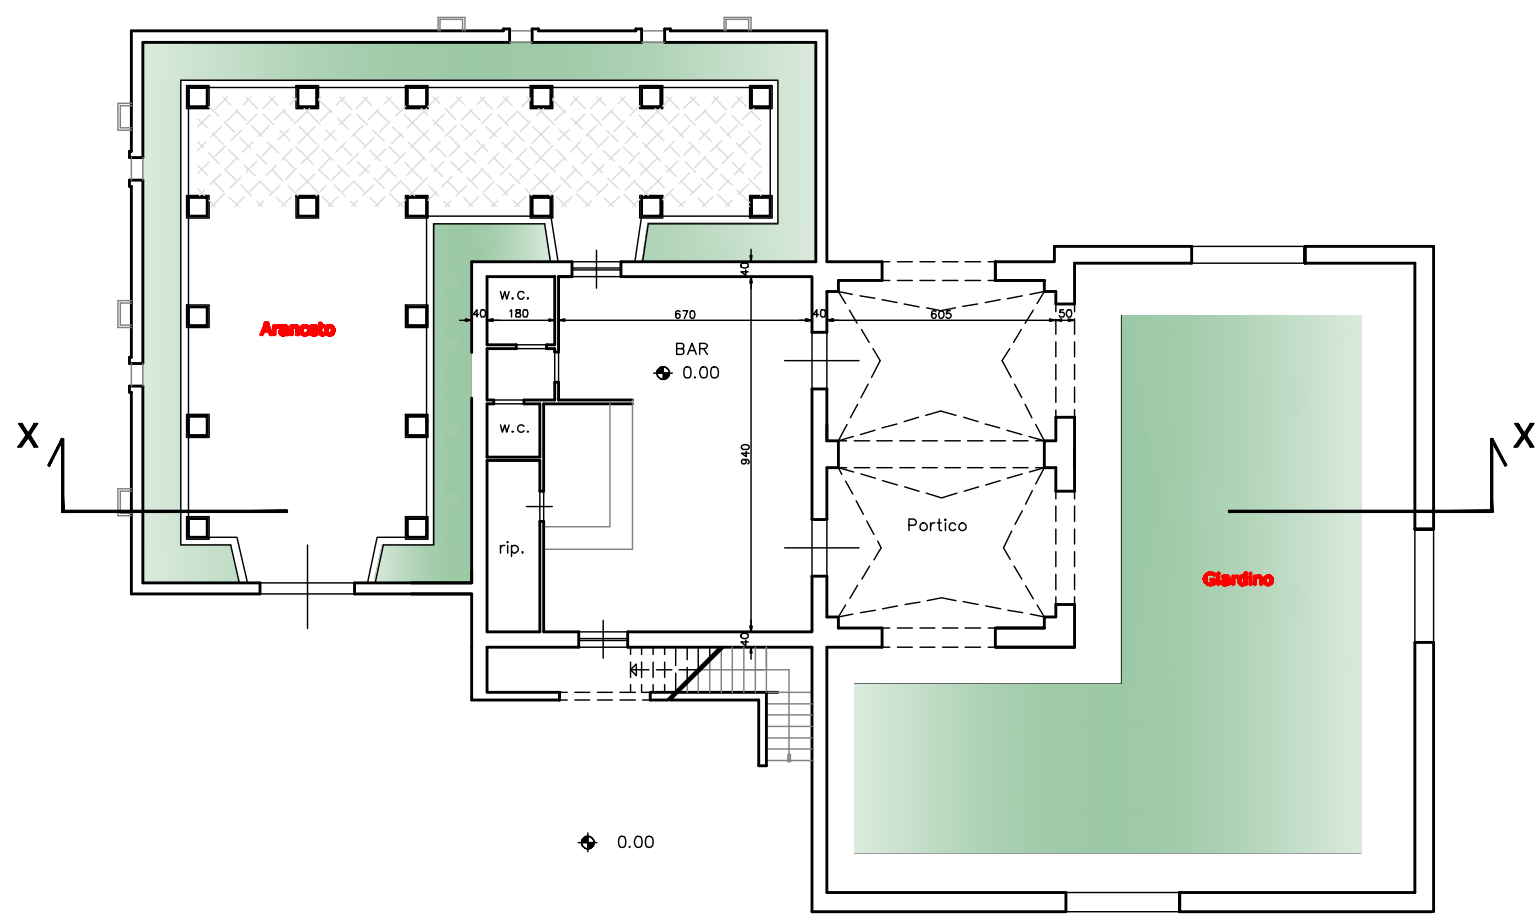

Club-house - Pianta Piano Terra
scala 1:200

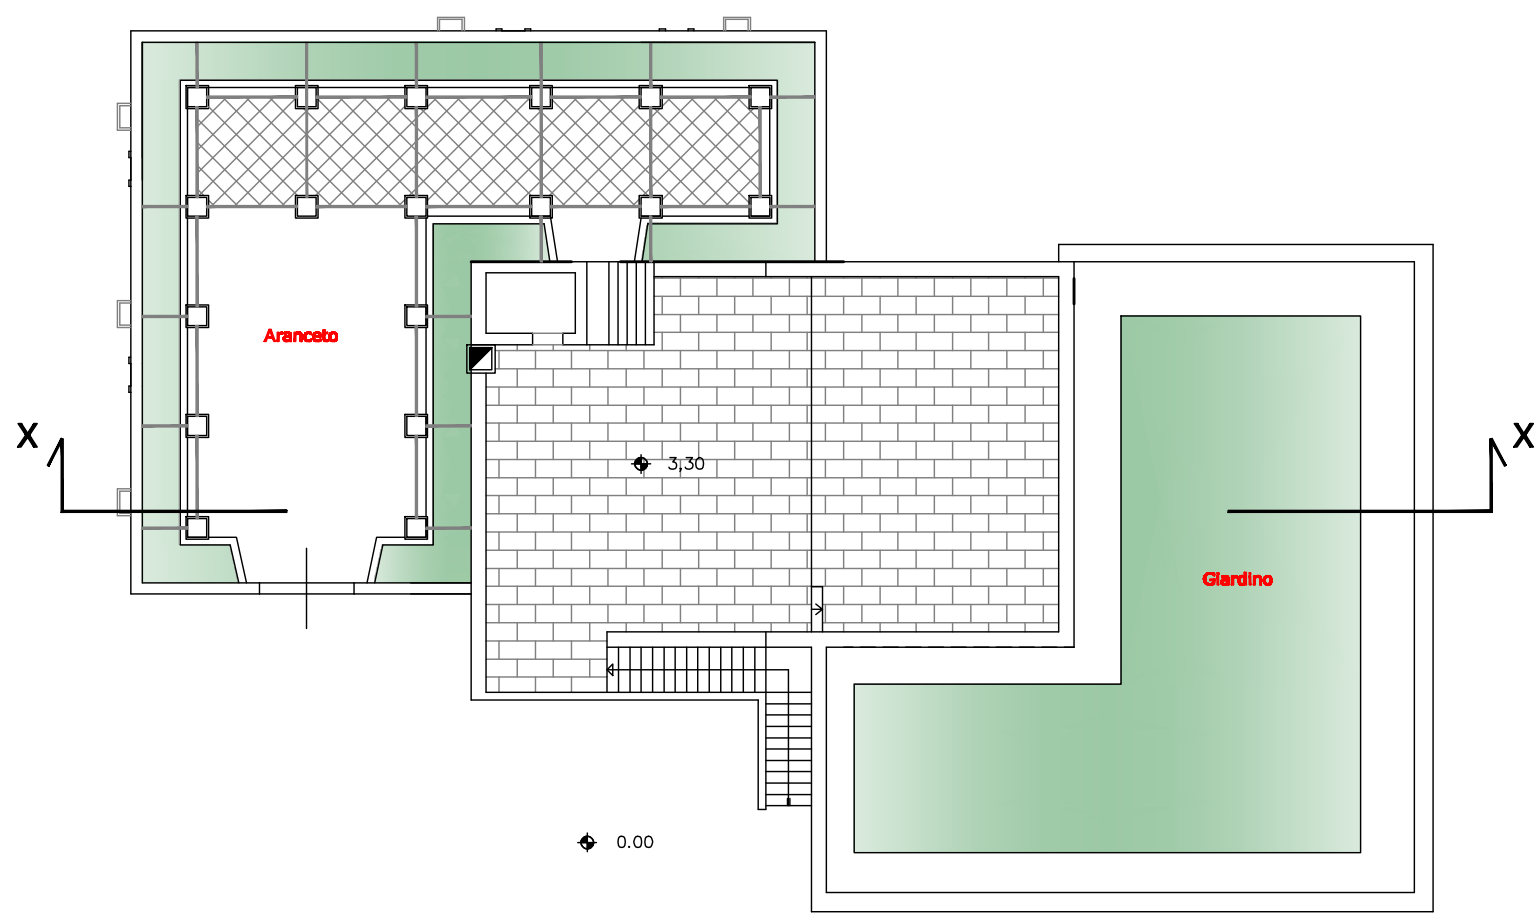

Club-house - Pianta Piano Terrazza
scala 1:200