

COMUNE DI FASANO

PIANO DI LOTTIZZAZIONE

ZONA "DIREZIONALE A"
VIA ZOOSAFARI - FASANO CENTRO -

PROPRIETA' :
LE ROTTAGIE - CONVERTINI - SIBILLO - DE STASI -
Soc. ALENIS S.r.l.


OGGETTO
Tipologie edilizie

TAVOLA
scala 1:100

PROGETTISTI
Arch. GIOVANNI MISA
Ing. NICOLA PUTIGNANO
Arch. GIUSEPPE SANOIA


DATA: SETTEMBRE 2010

TIPOLOGIA A -Fabbricato per lotti 1-2-3 e 4
n°piani: P.T. + 3

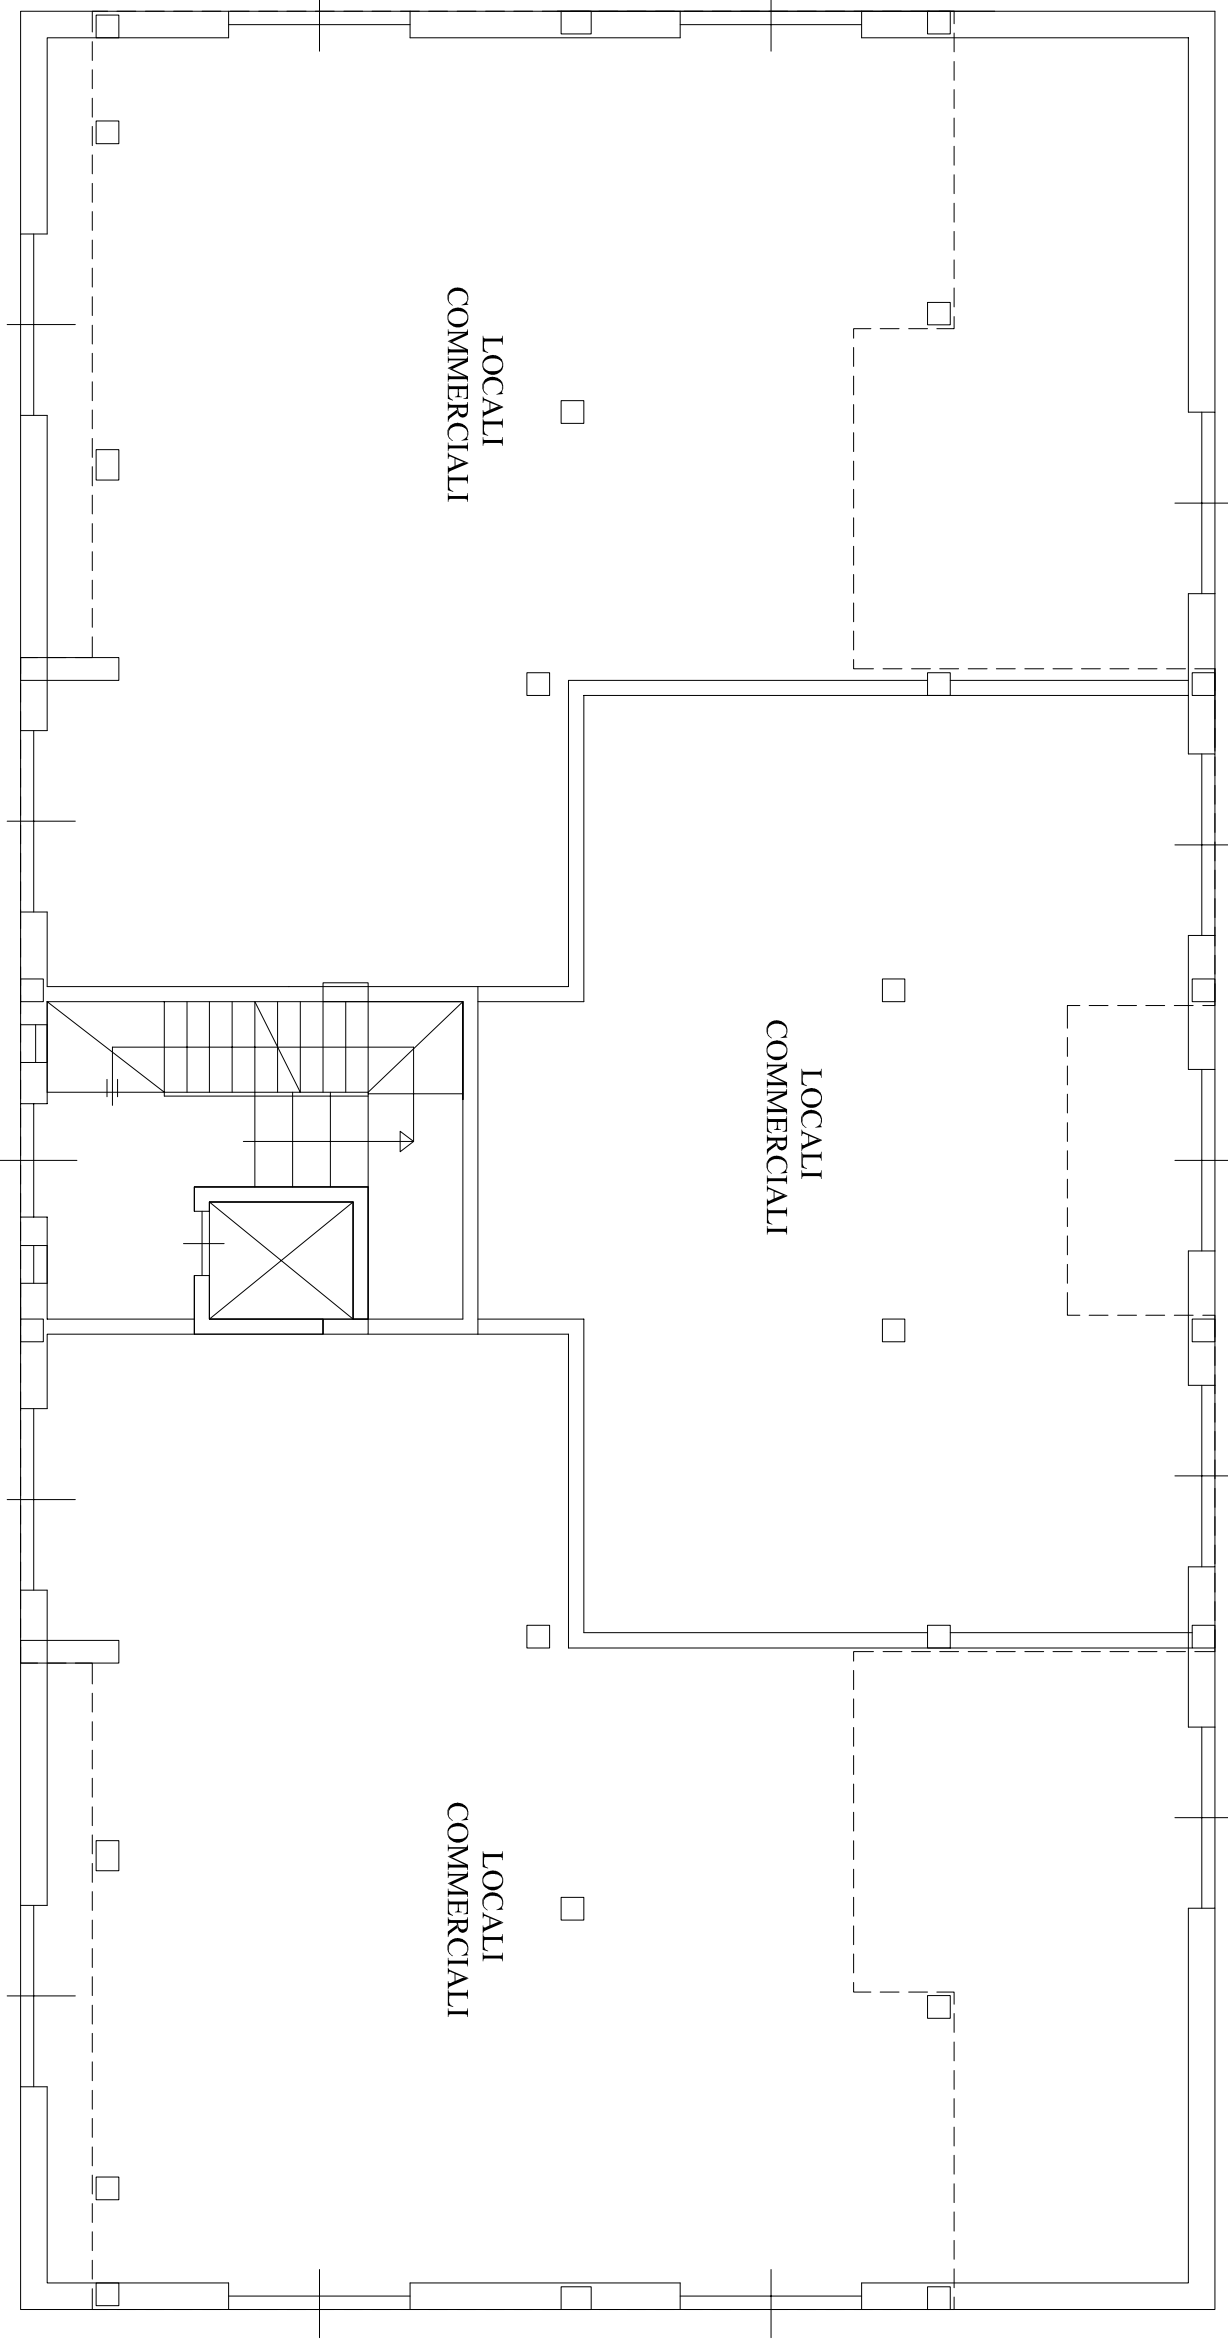


PIANTA PIANO TERRA

Sc = 480 Mg.
H = 5.80 Mt.
V = 2,784 Mc.

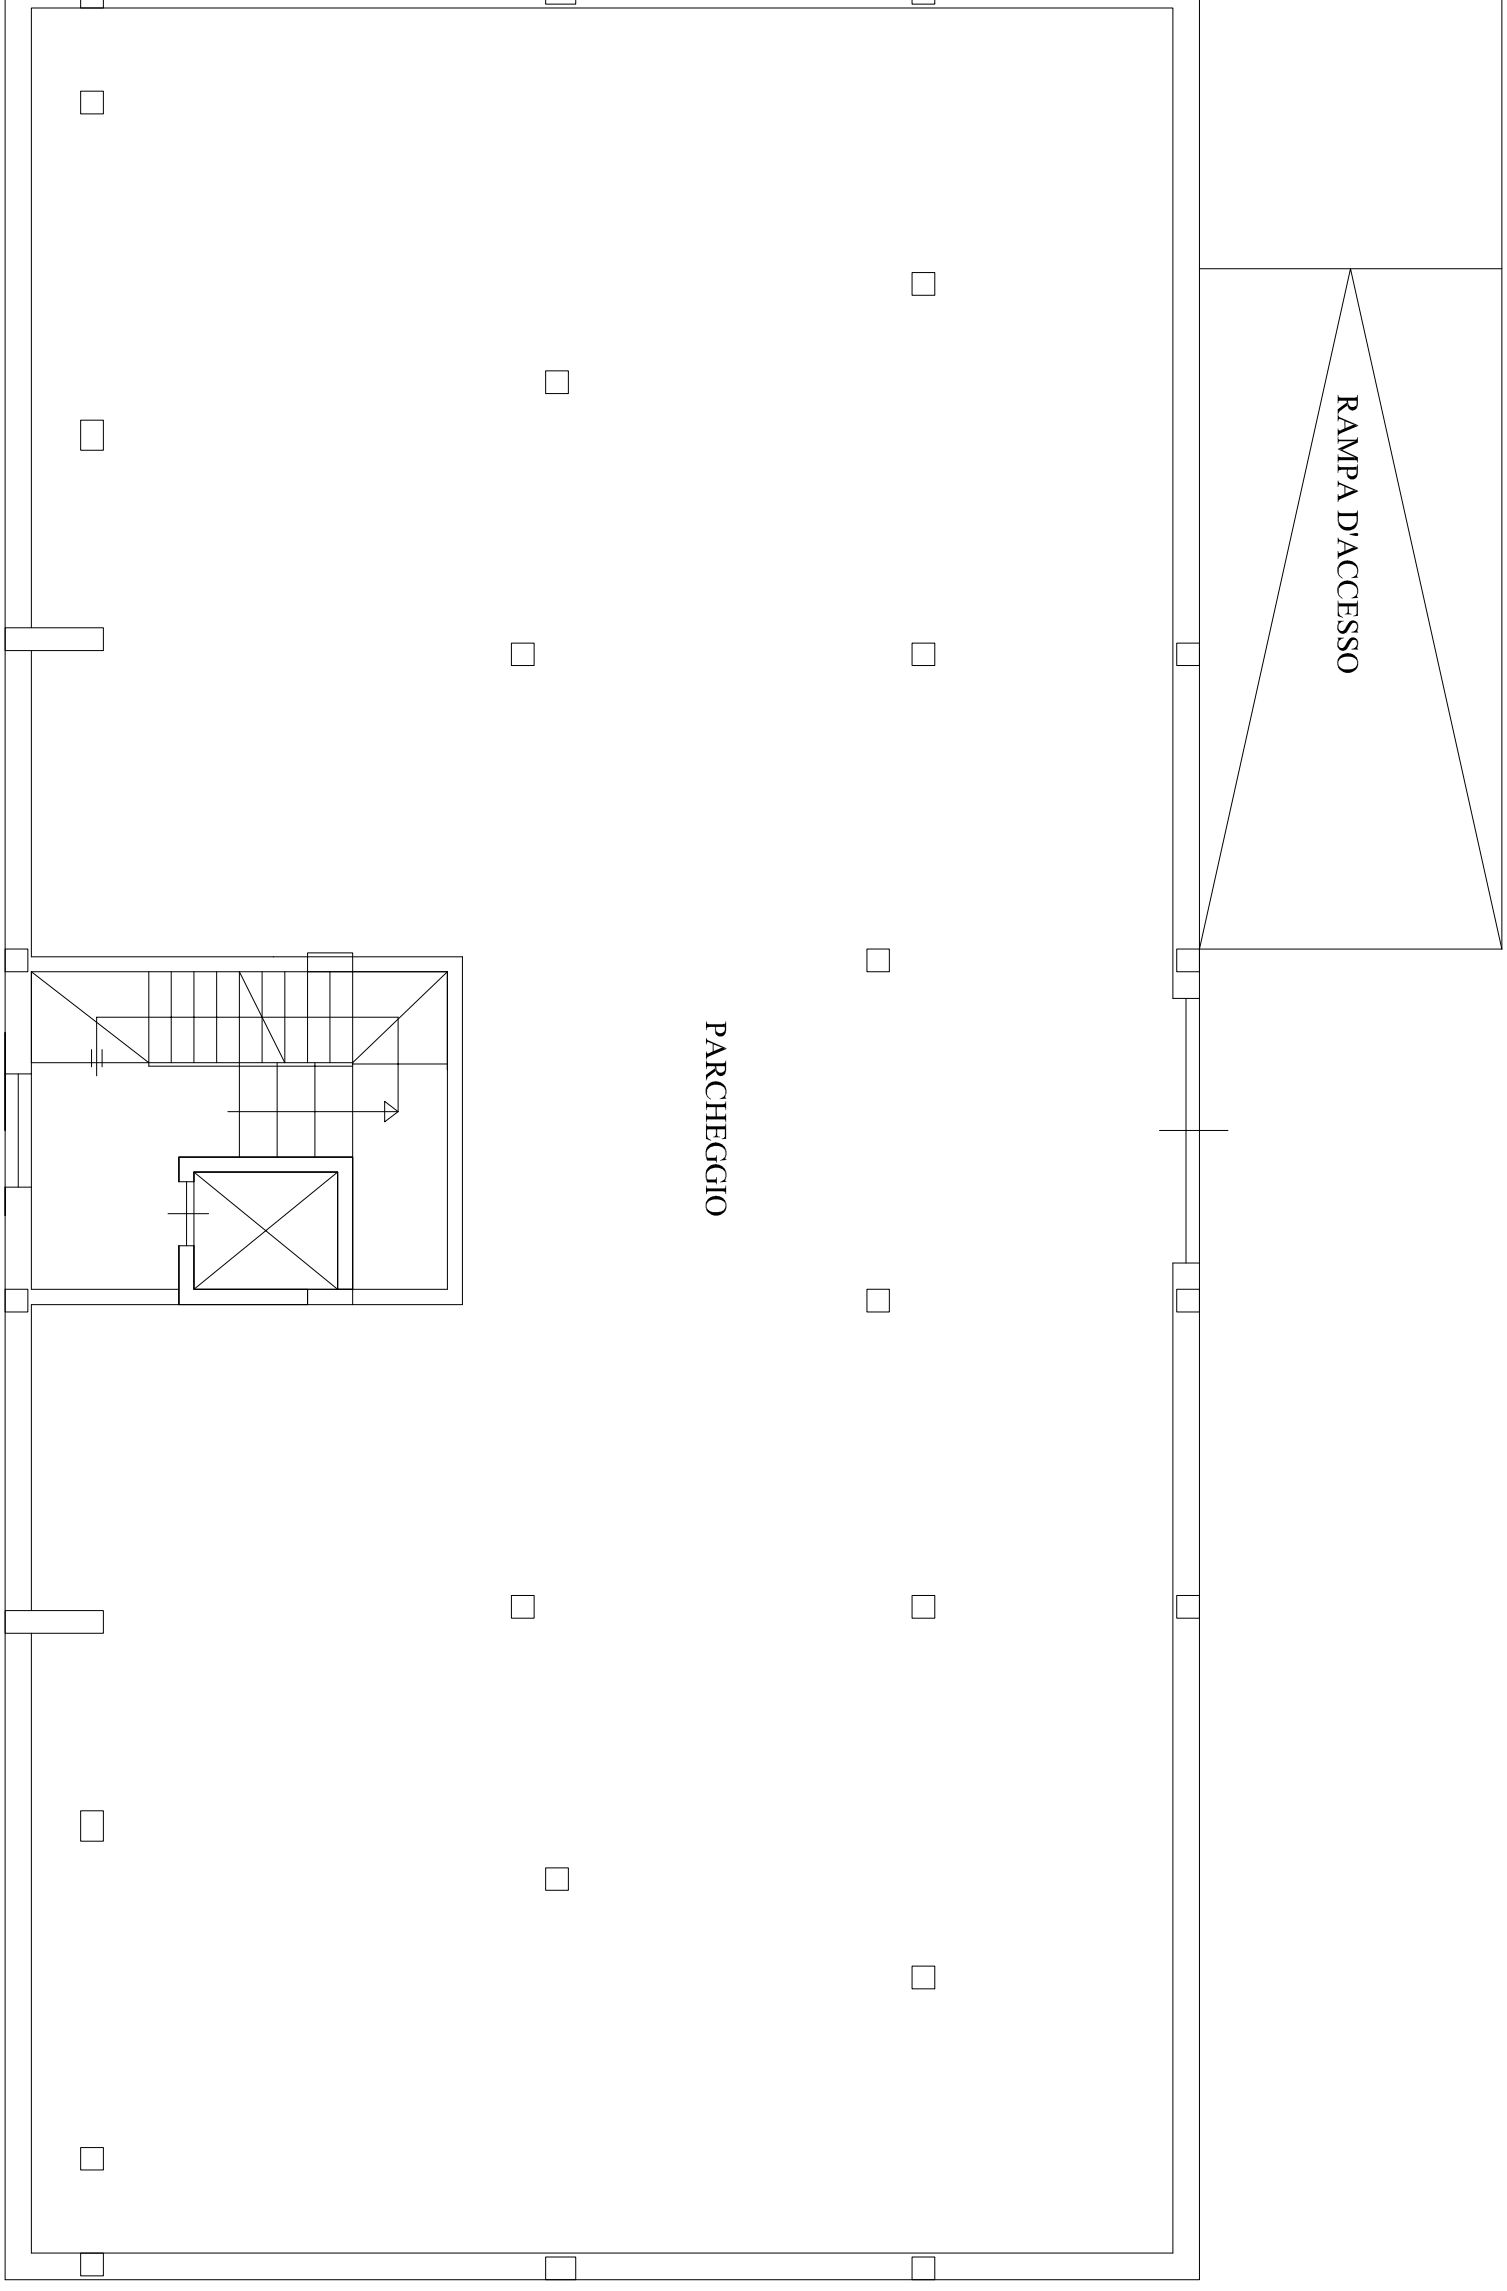

PIANTA PIANO INTERRATO


Sc = 480 Mg.
H = 2.50 Mt.

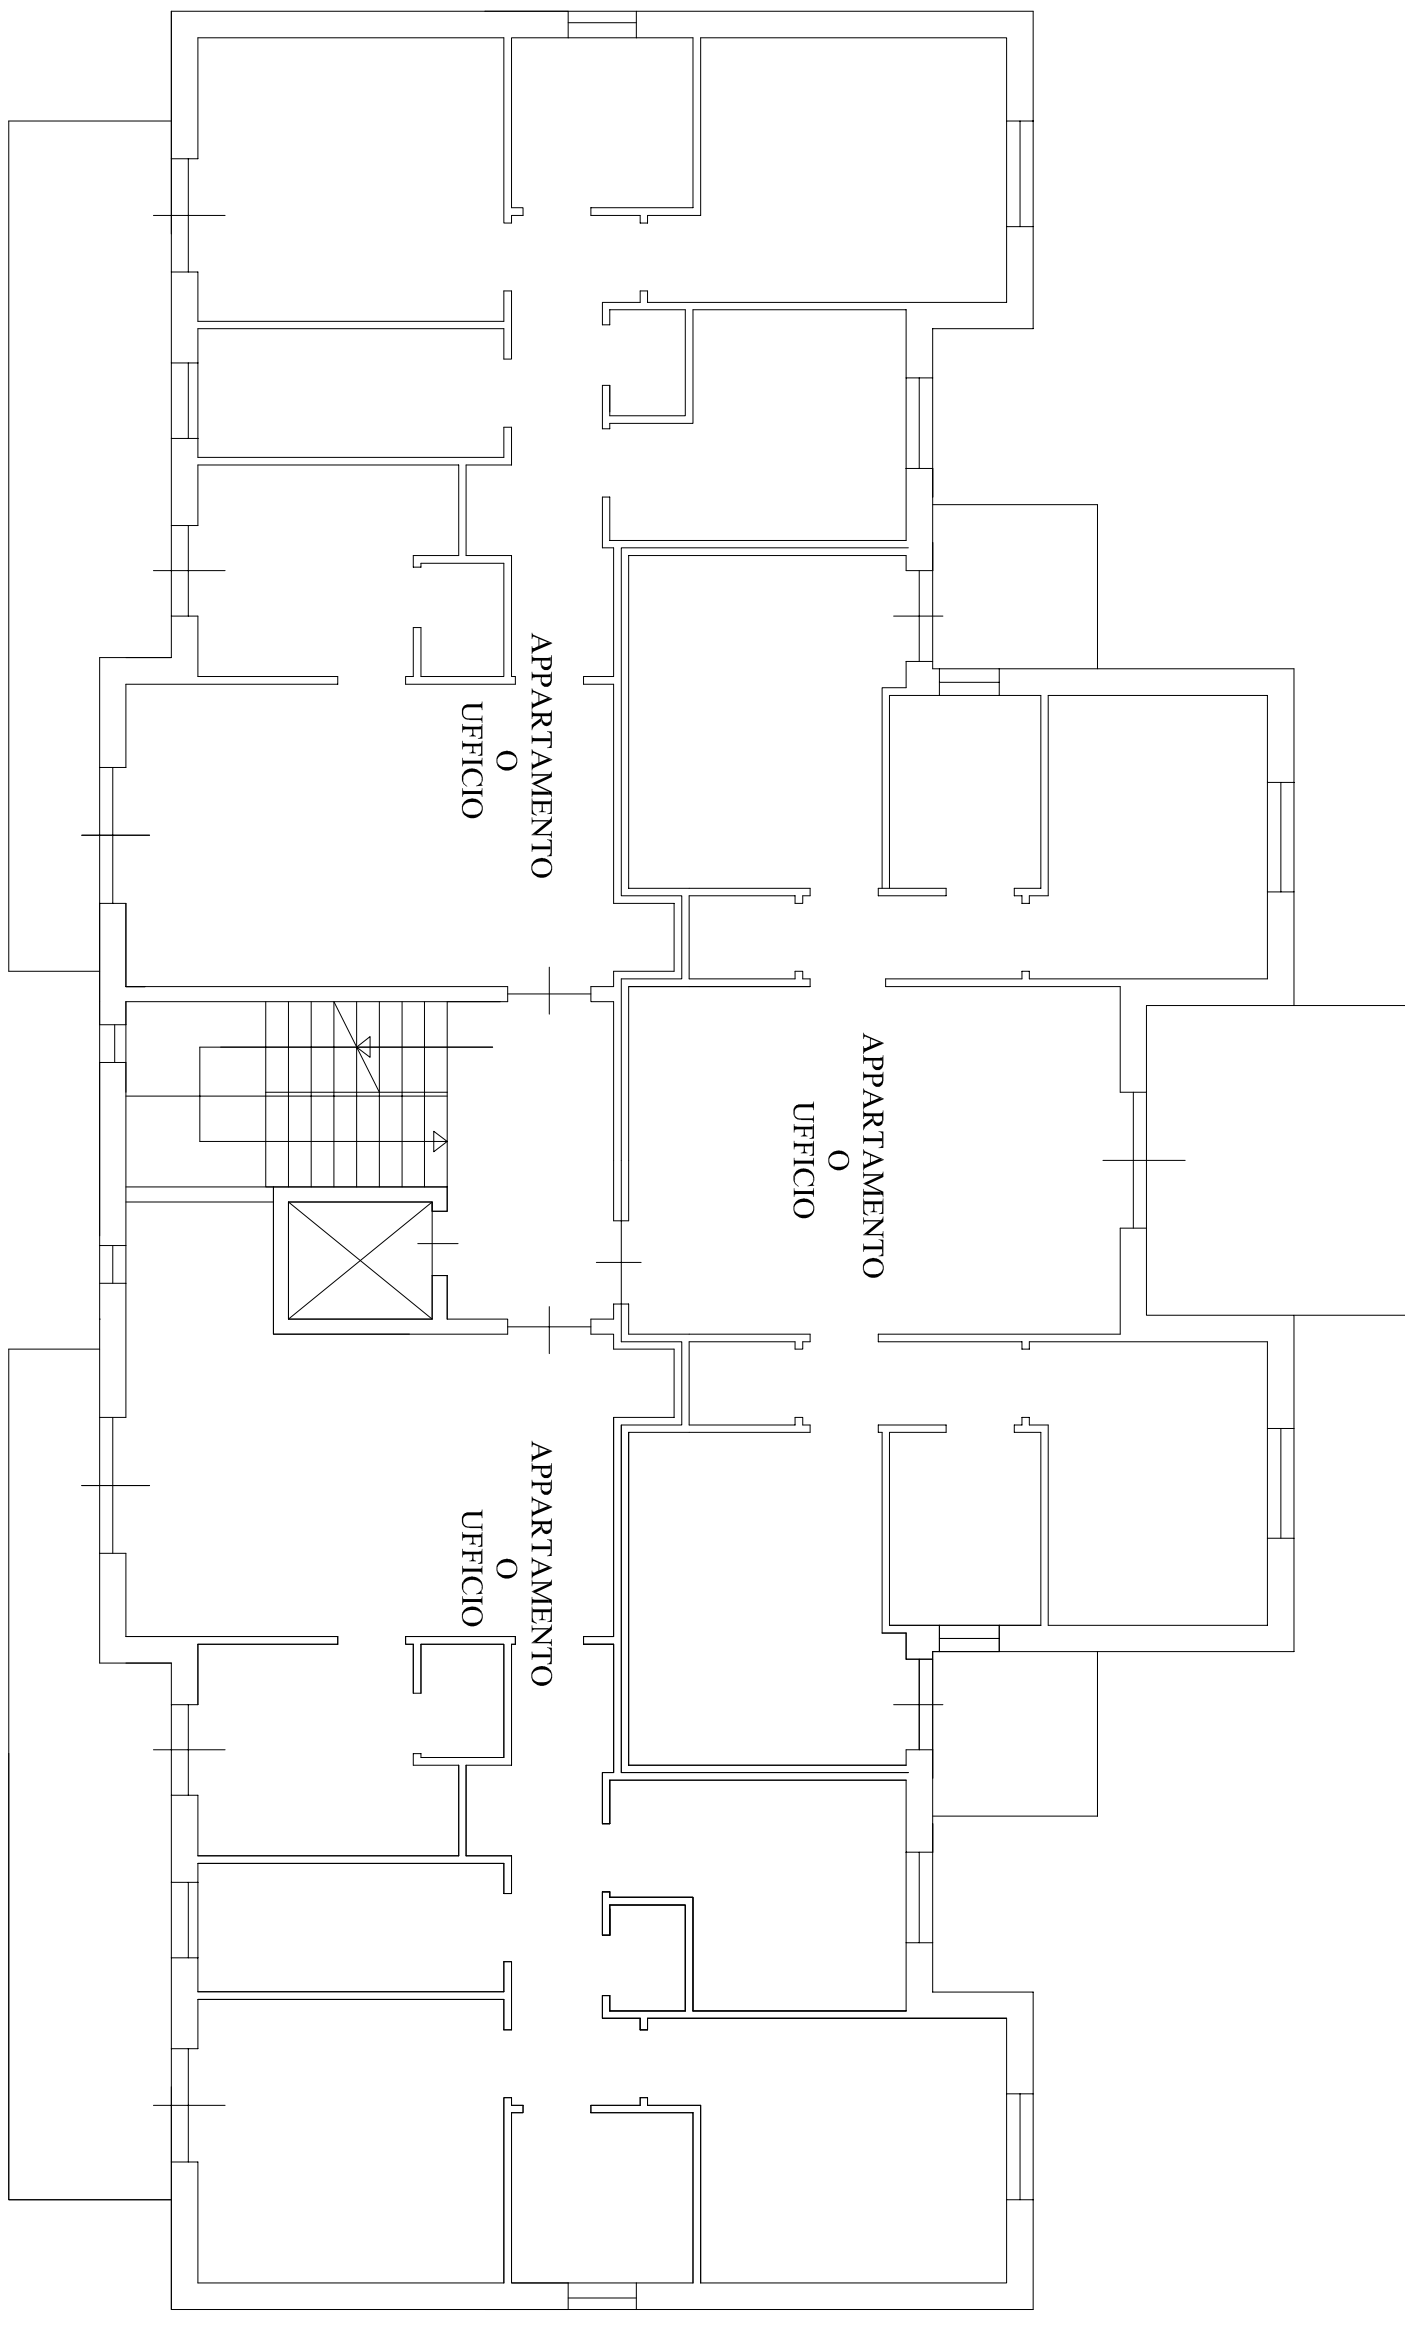

PIANTA PIANO TIPO


Sc = 400 Mg.
H = 2.90 Mt.
V = 1,160 Mc.

TIPOLOGIA B -Fabbricato per lotto 5
n°piani: P.T. + 3

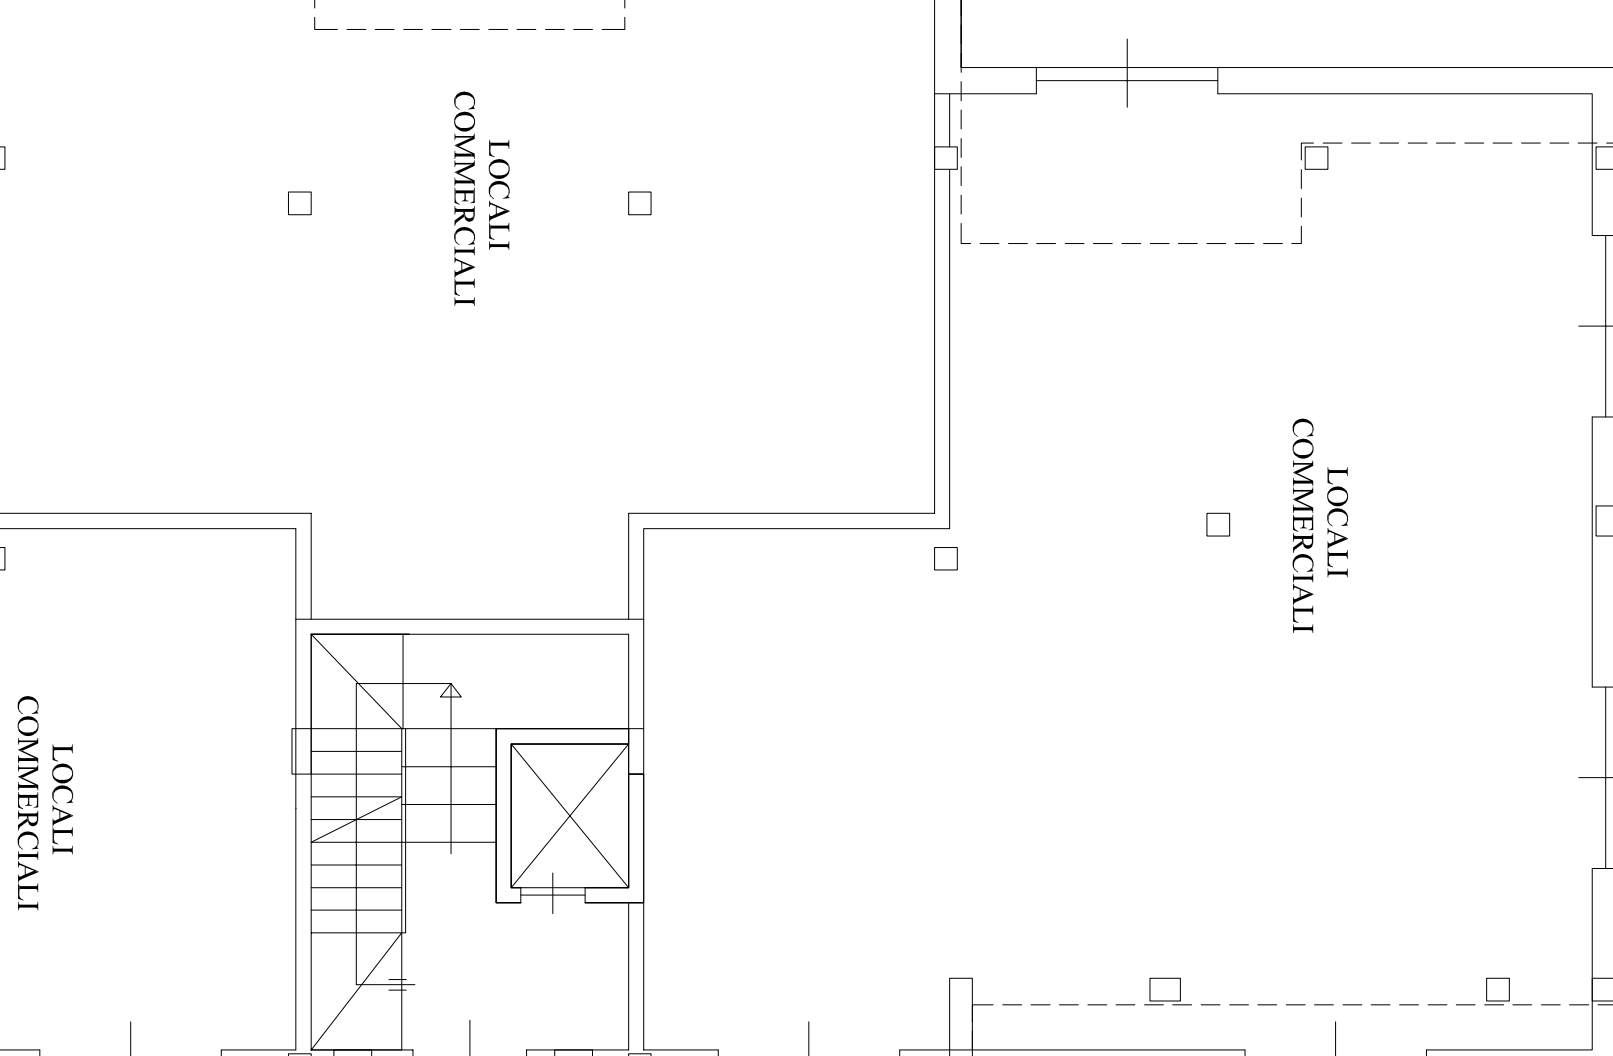


PIANTA PIANO TERRA

Sc = 960 Mg.
H = 5.80 Mt.
V = 5,568 Mc.

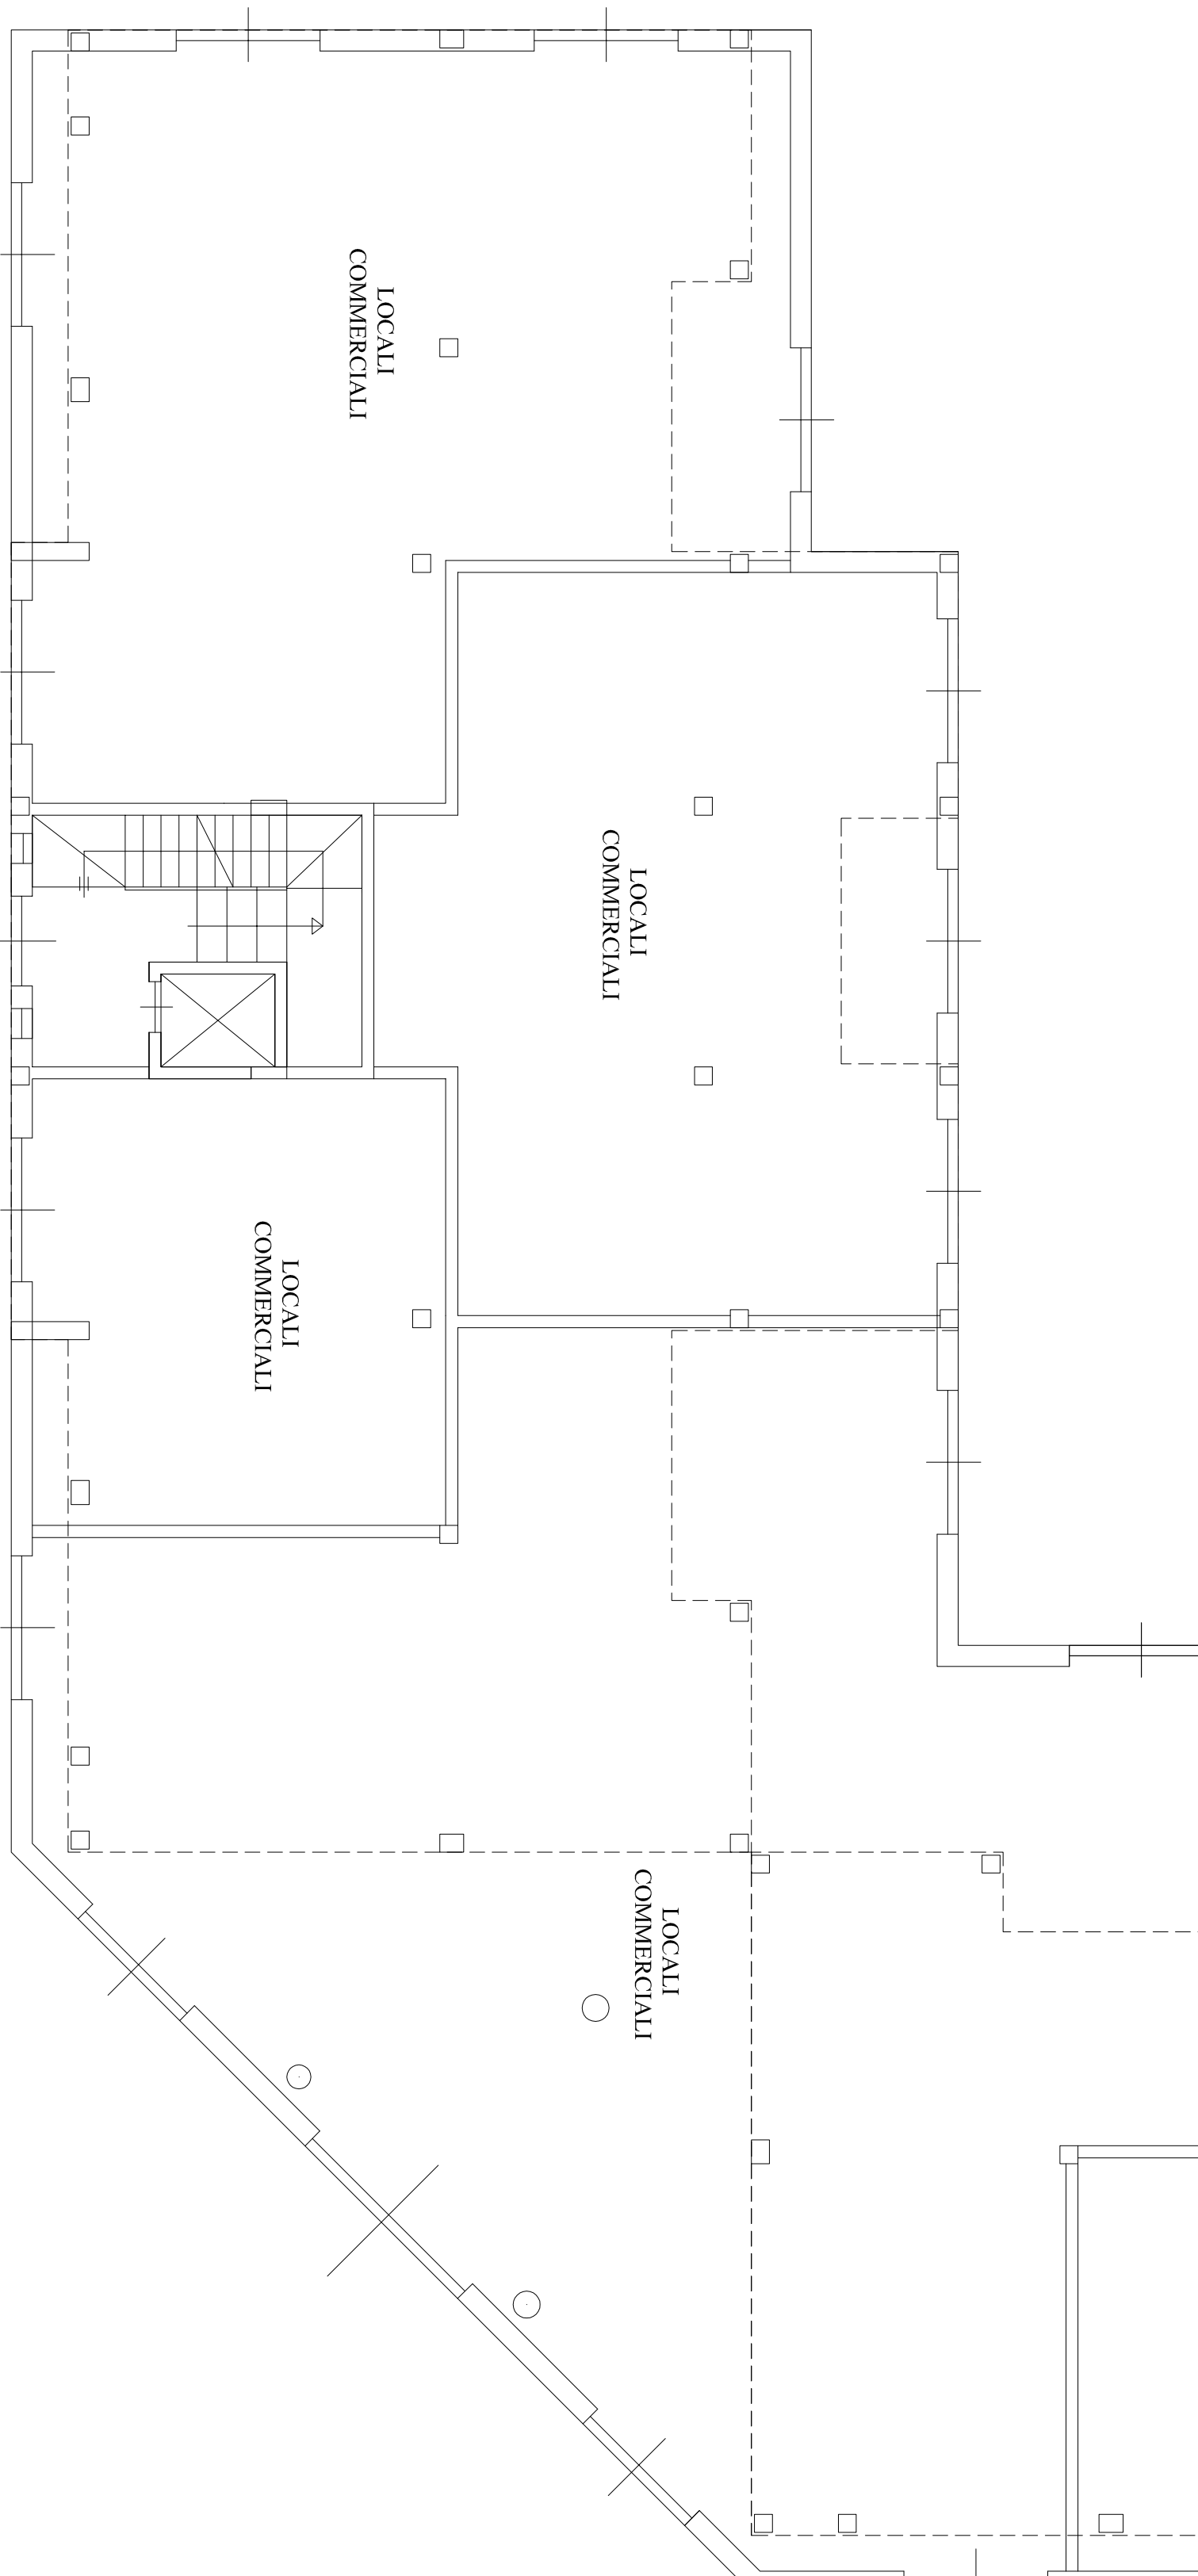

PIANTA PIANO INTERRATO

Sc = 960 Mg.
H = 2.50 Mt.

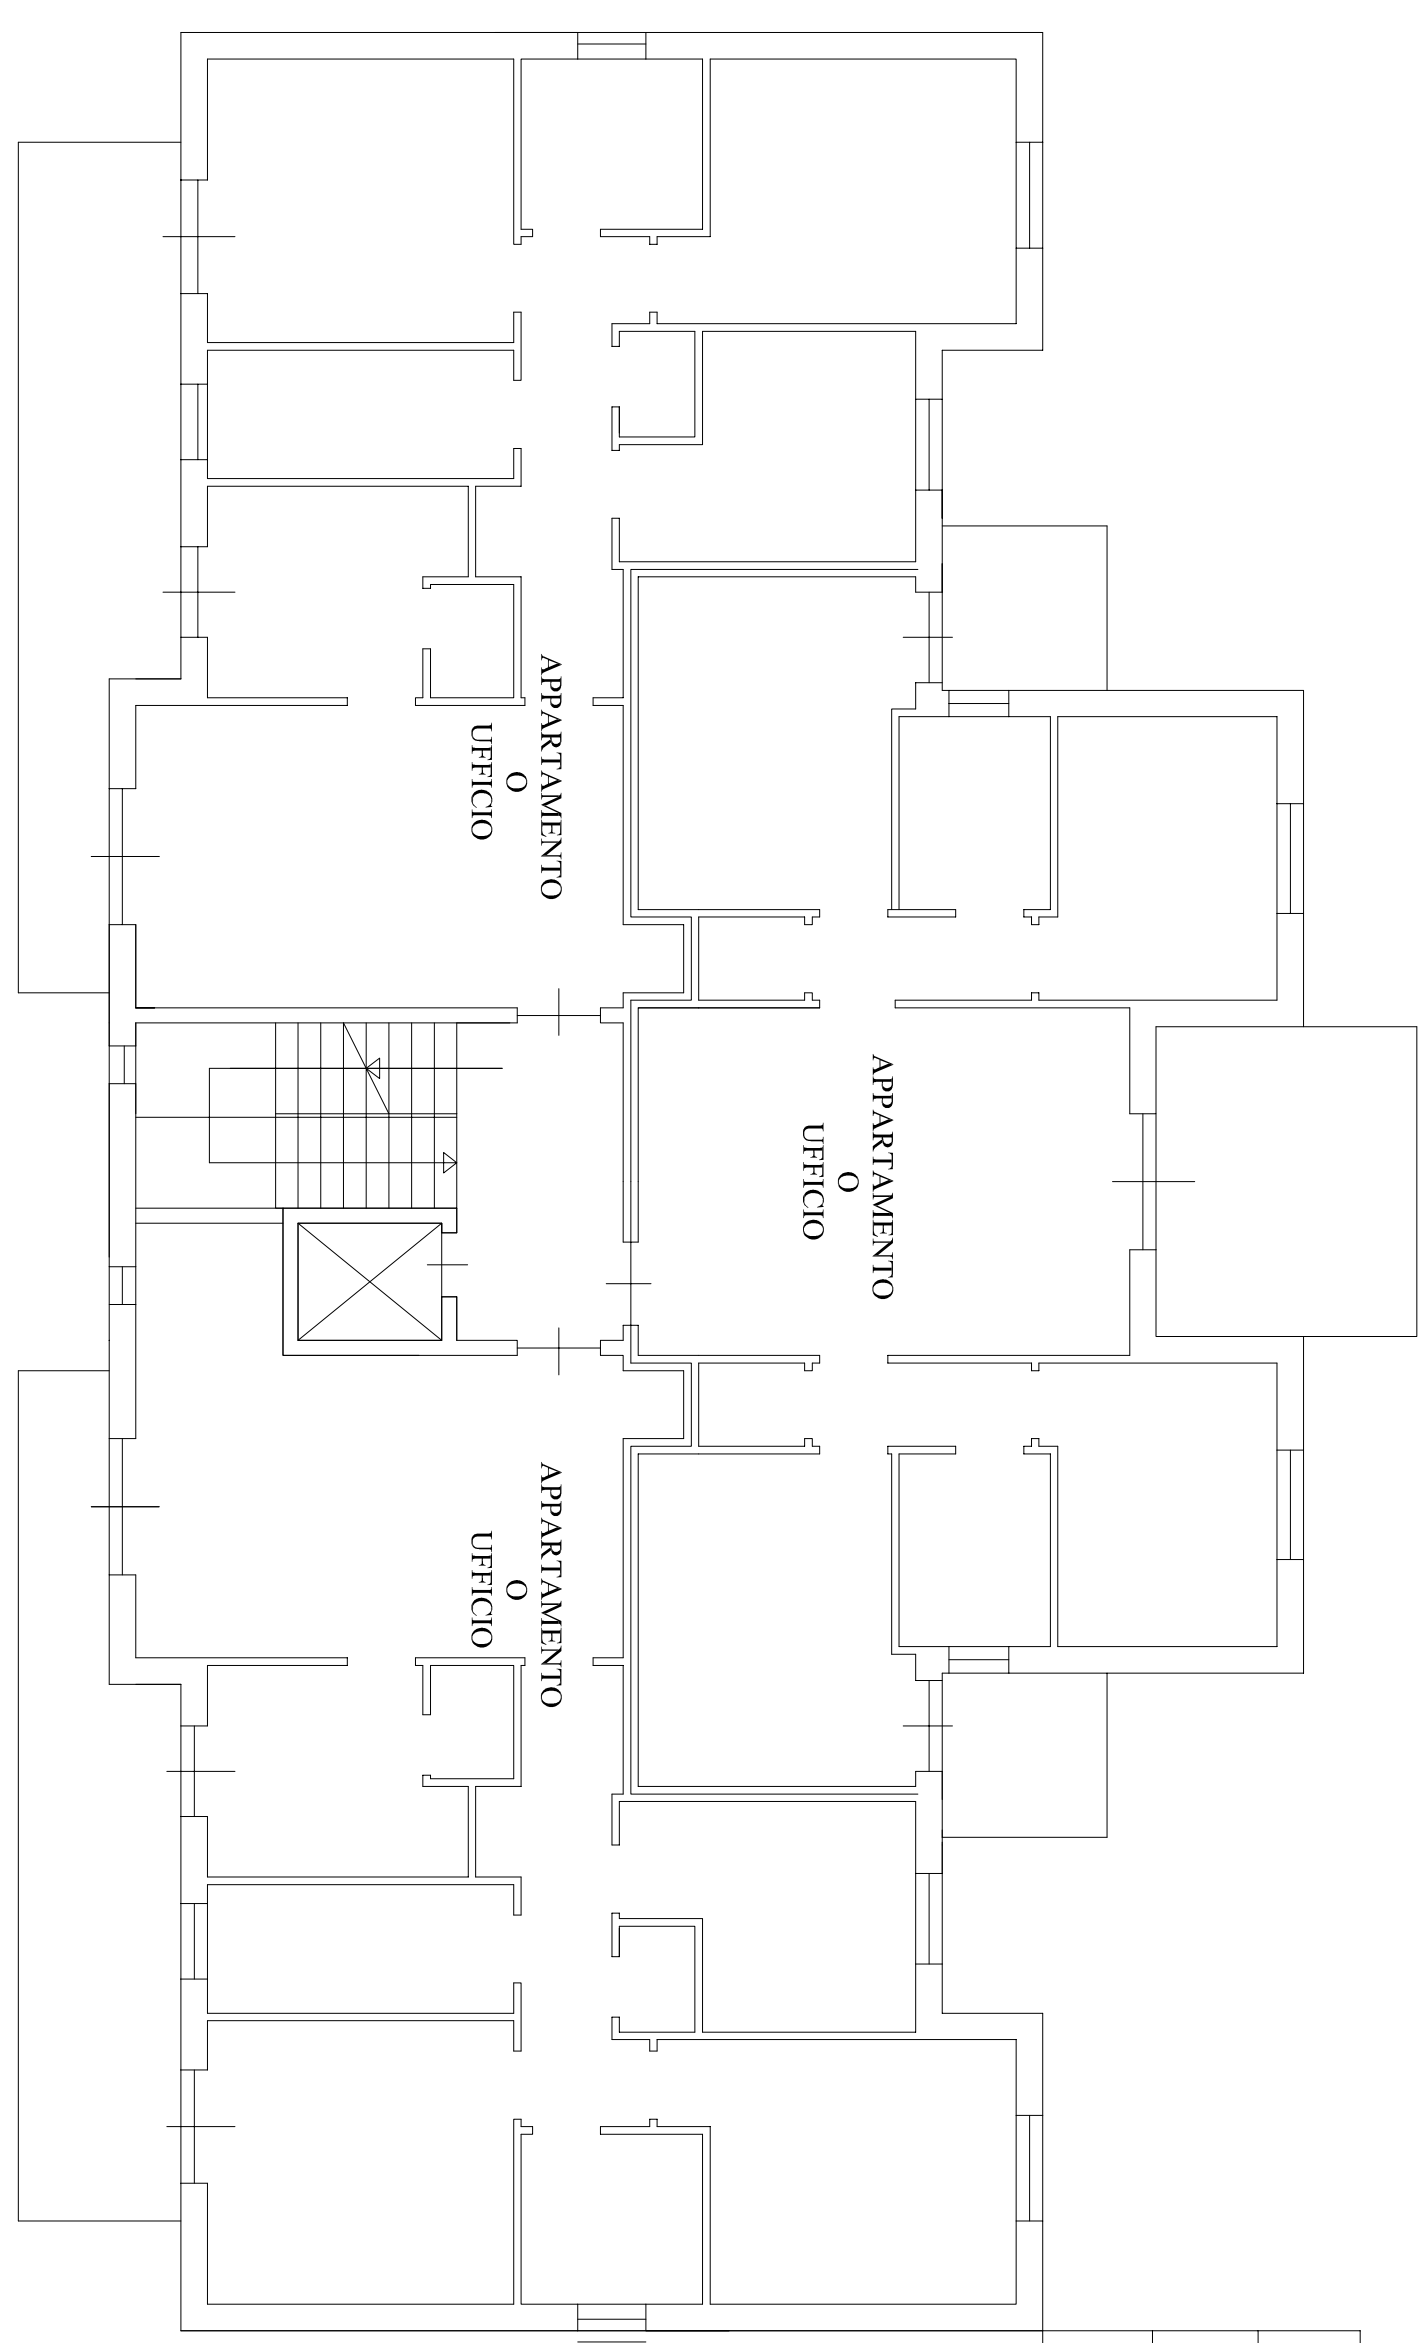

PIANTA PIANO TIPO

Sc = 800 Mg.
H = 2.90 Mt.
V = 2,320 Mc.