




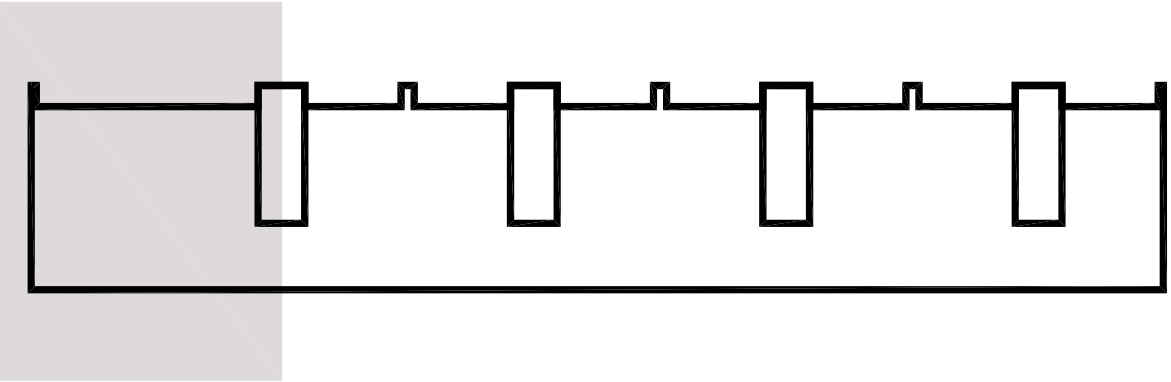

key plan

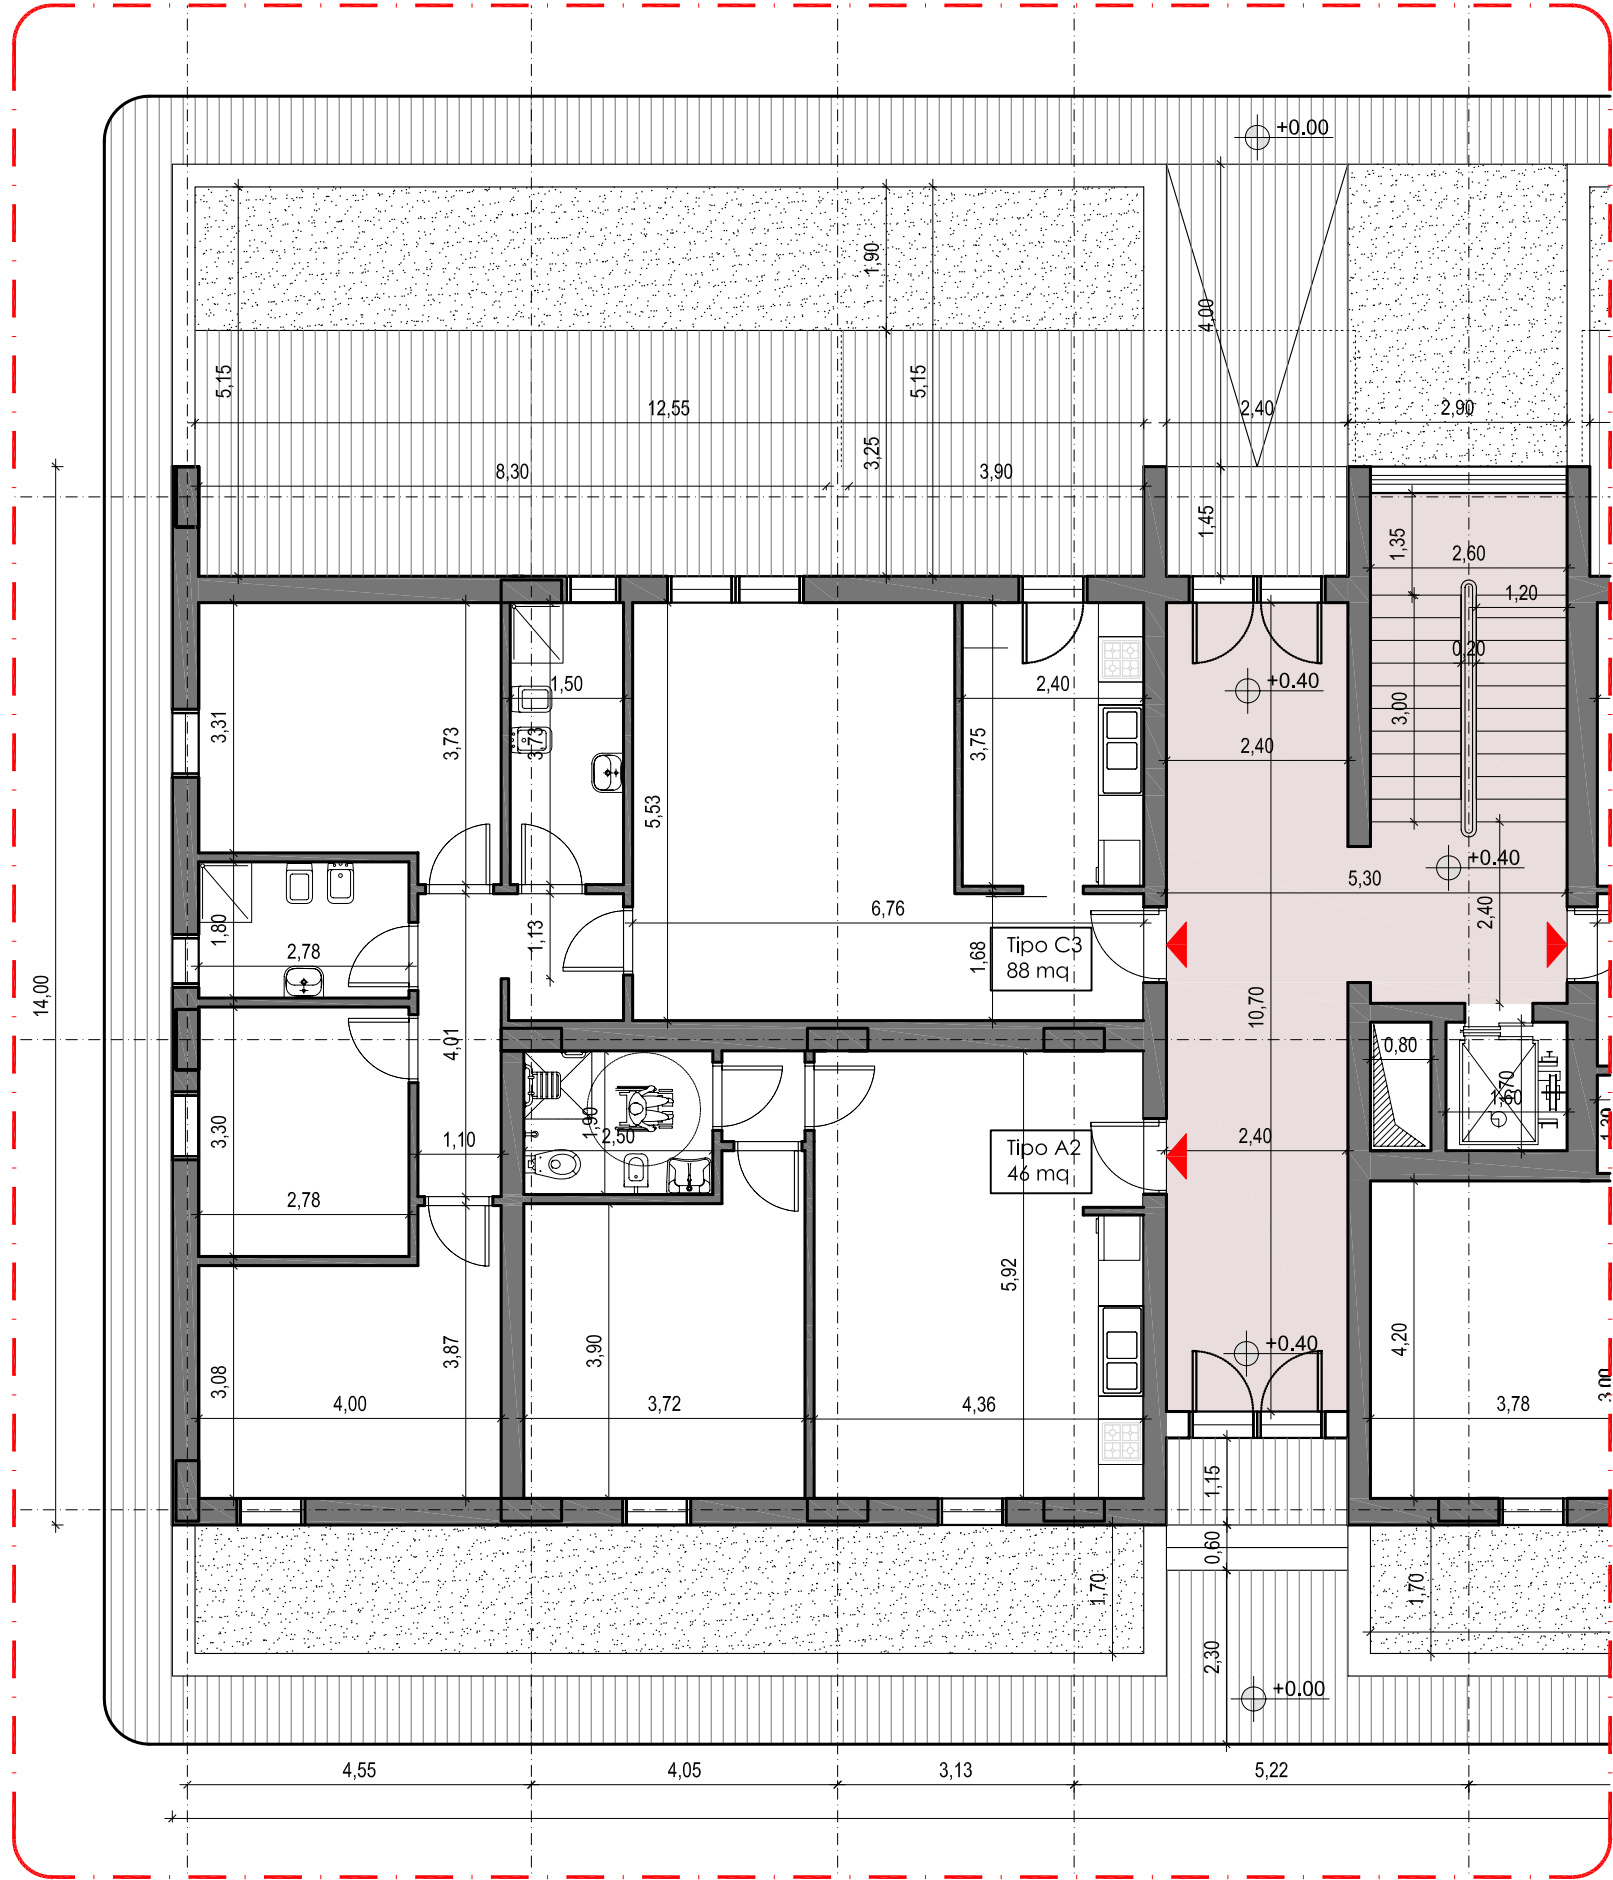

STRALCIO Pianta Piano Terra tipologia C3 / A2 - scala 1:100

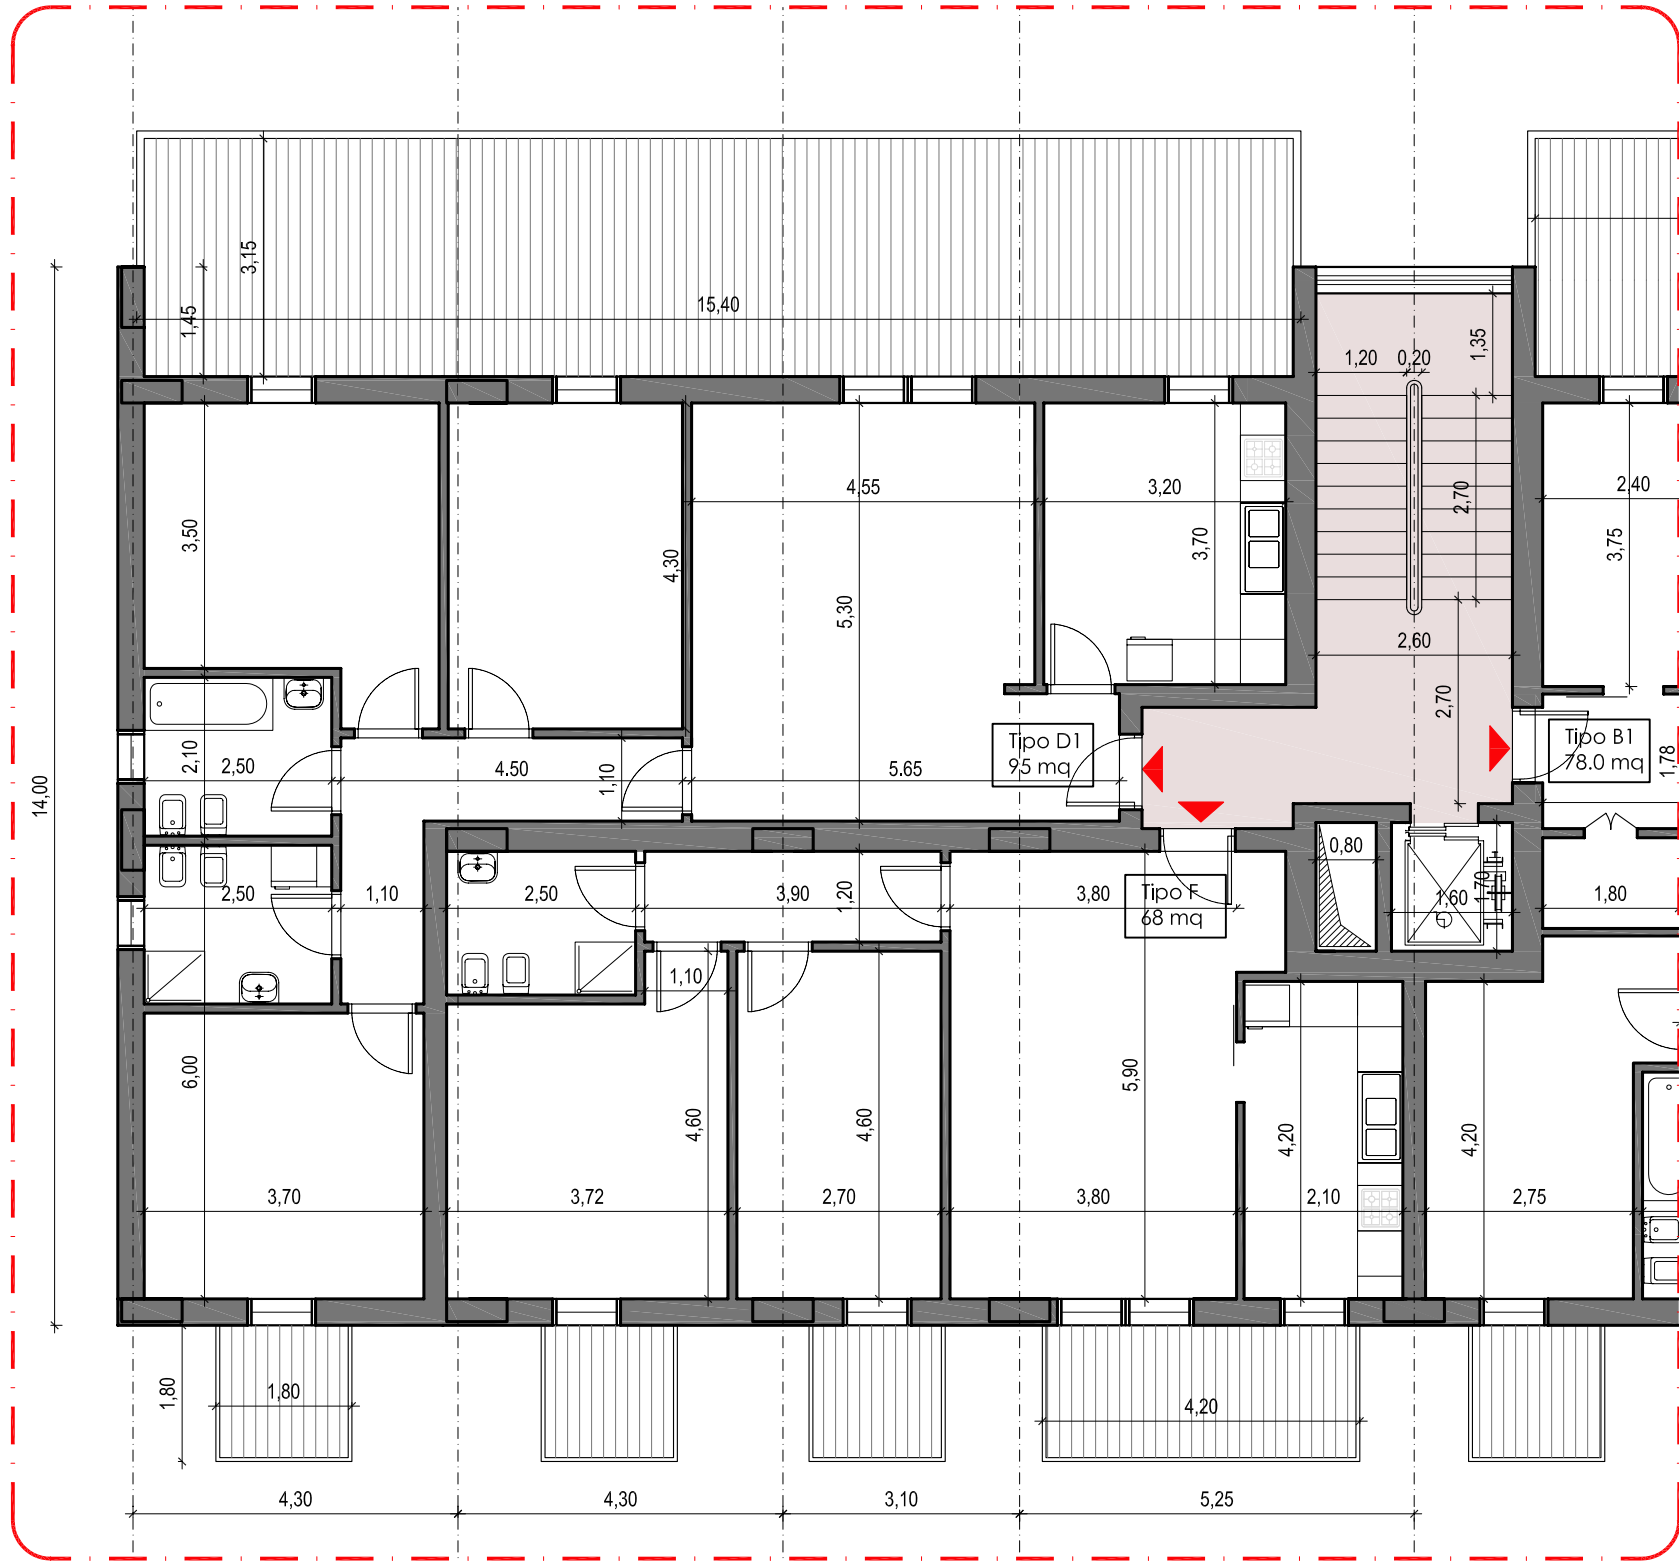

STRALCIO Pianta Piano 0 TIPO tipologia D1/ F - scala 1:100



REGIONE PUGLIA



COMUNE DI FASANO
PIANIFICAZIONE E GESTIONE DEL TERRITORIO
Sportello unico per l'Edilizia

Responsabile Unico del Procedimento: Arch. Antonello Carrieri

PROPONENTE:
Costruzioni Viedo S.r.l.
Via Flaminia Vecchia, 489
00191 Roma

PROGETTISTA:
Ing. Giuseppe Martini
Lgo Michel Unia, 4
00181 Roma
ing.giuseppemartini@gmail.com



7212


PROGRAMMA INTEGRATO DI RIGENERAZIONE URBANA IN VARIANTE
AL PRG GENERALE DEL COMUNE DI FASANO
ai sensi del art. 6 della L.R.21 / 2008 e s.m.i.

Schemi Tipologici esemplificativi

ELABORATO

P U P GE
0 2 1 -

SOSTITUISCE ELABORATO

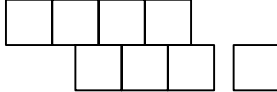

DICEMBRE 2011		Nome File:PU_P_GE_021		SCALA 1: 100	
REV.	DATA	DESCRIZIONE		RED.	VER.
0	DIC. 2011	Prima stesura			
(IL PROGETTISTA)		(COMMITTENTE)			