

COMUNE DI FASANO
(PROVINCIA DI BRINDISI)

**PIANO DI LOTTIZZAZIONE CONVENZIONATA
ZONA RESIDENZIALE E DI ESPANSIONE C2
- COMPARTO N.12 -**




COMMITTENTE: **CONSORZIO PROPRIETARI COMPARTO N. 12**
Rappresentante legale Sig. Giovanni Scianaro

PROGETTISTA: **Arch. GIANLUCA ANDREASSI**
Arch. ELIA PUTIGNANO

COLLABORATORI: **Ing. Stefania Casalino**
Arch. Marco Massari
Arch. Giovanna Netti

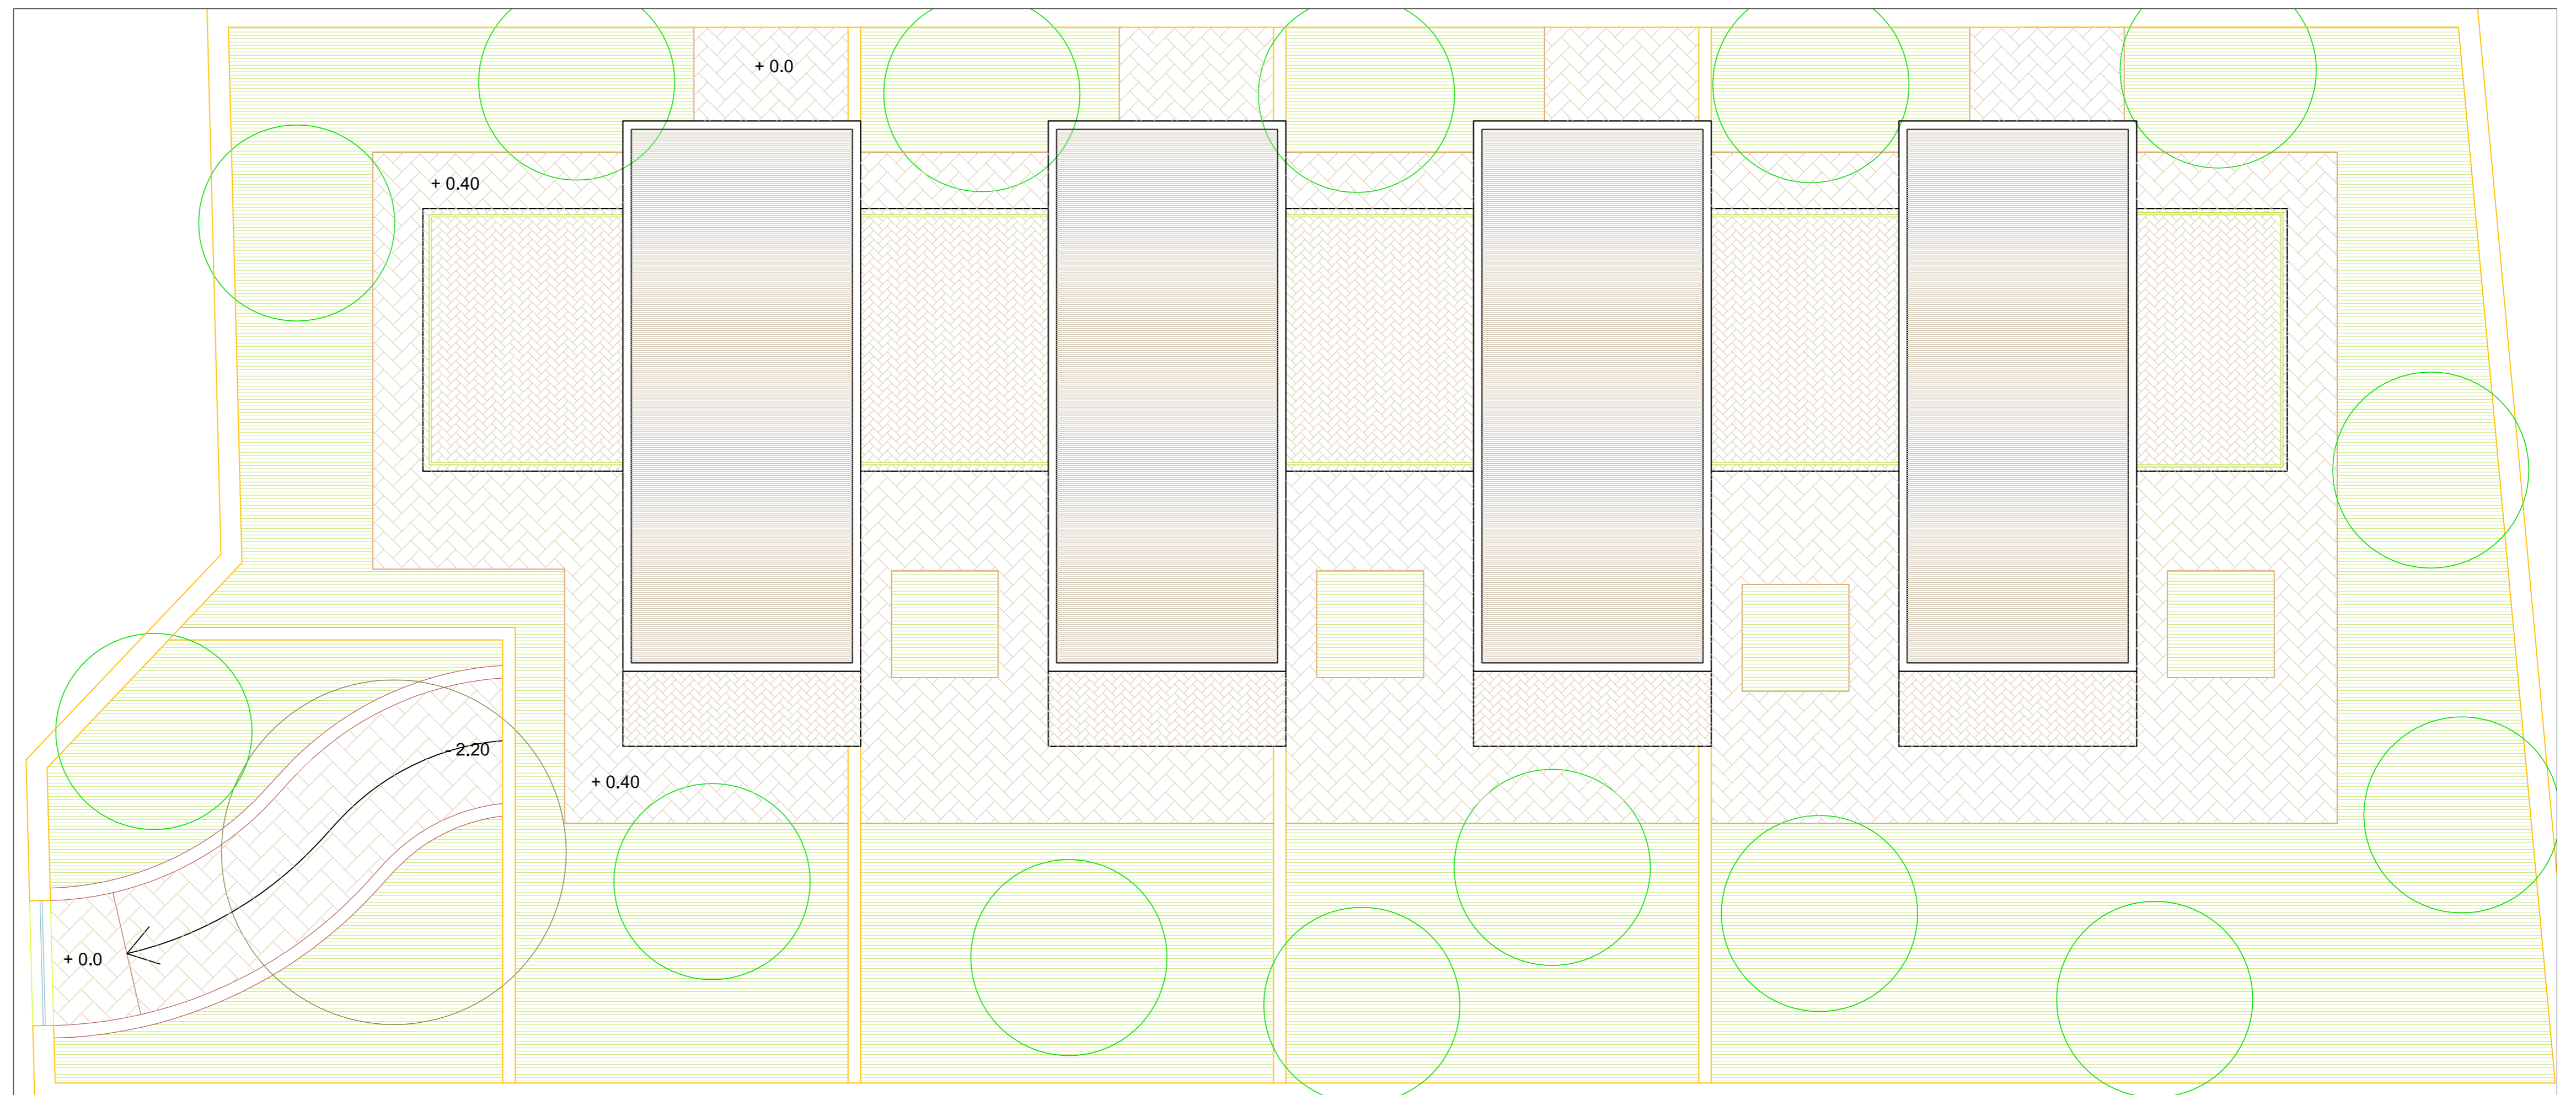


TIMBRO:	OGGETTO: PROGETTO TIPOLOGIE EDILIZIE TIPO A Pianta piano coperture e piano interrato	TAV. T16
VISTI:	SCALA 1:100	NOTE
		DATA DICEMBRE 2009



Pianta piano coperture


LEGENDA

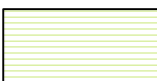PIANTA PIANO COPERTURE

-  Area a verde di pertinenza privata
-  Terrazzo praticabile
-  Alberature
-  Copertura non praticabile
-  Area pavimentata a piano terra
-  Recinzione in pietra

PIANTA PIANO INTERRATO

-  Area non sbancabile

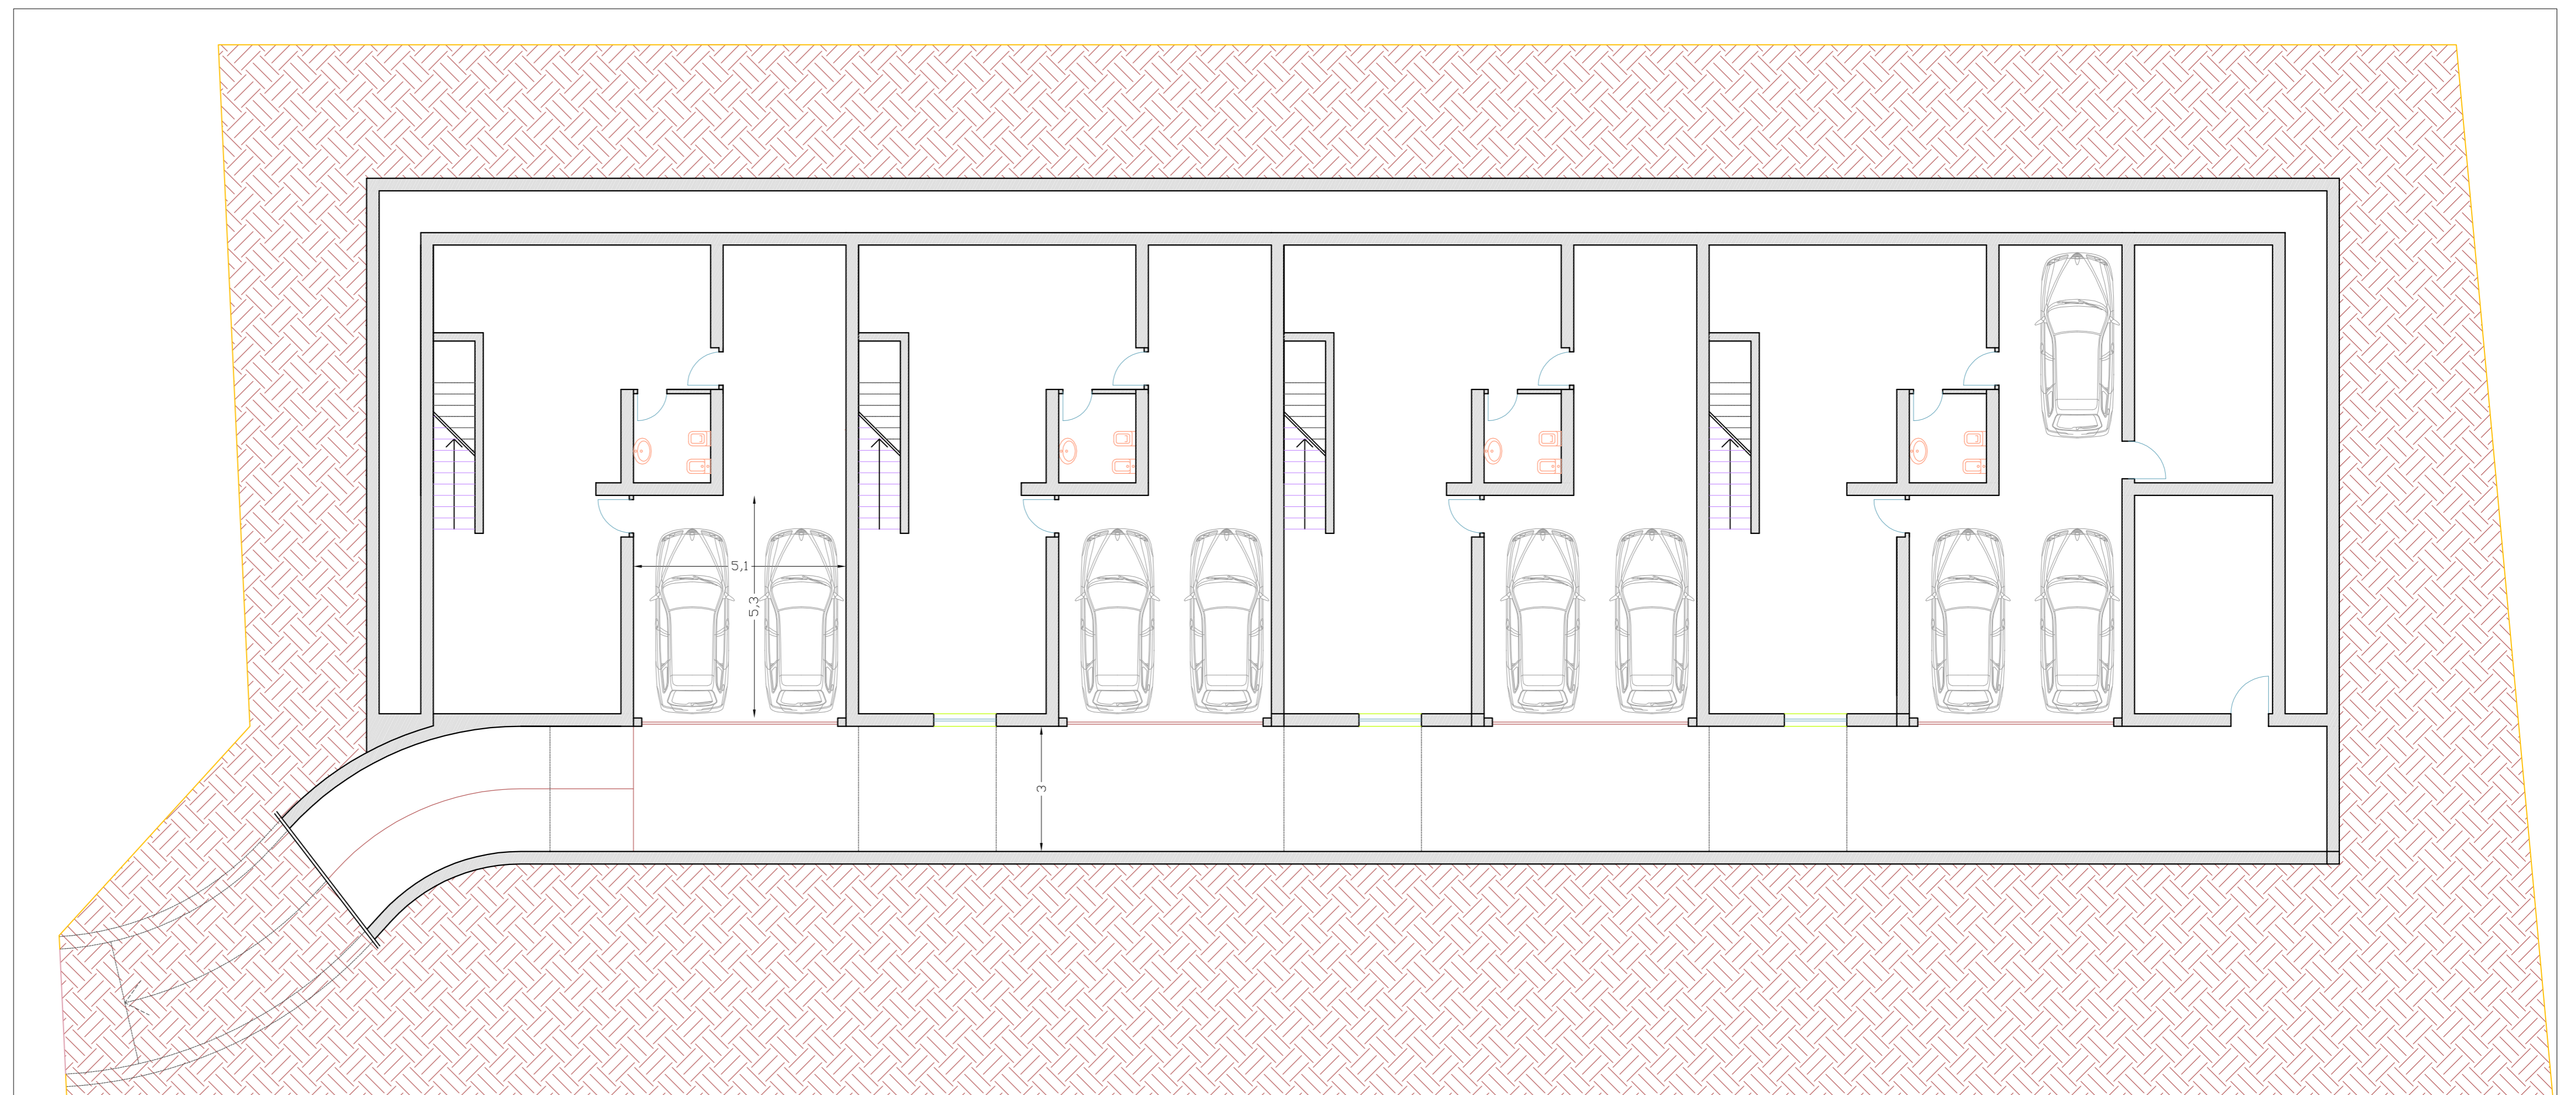

Pianta livello interrato