

COMUNE DI FASANO
(PROVINCIA DI BRINDISI)

PIANO DI LOTTIZZAZIONE CONVENZIONATA
ZONA RESIDENZIALE E DI ESPANSIONE C2

- COMPARTO N.12 -

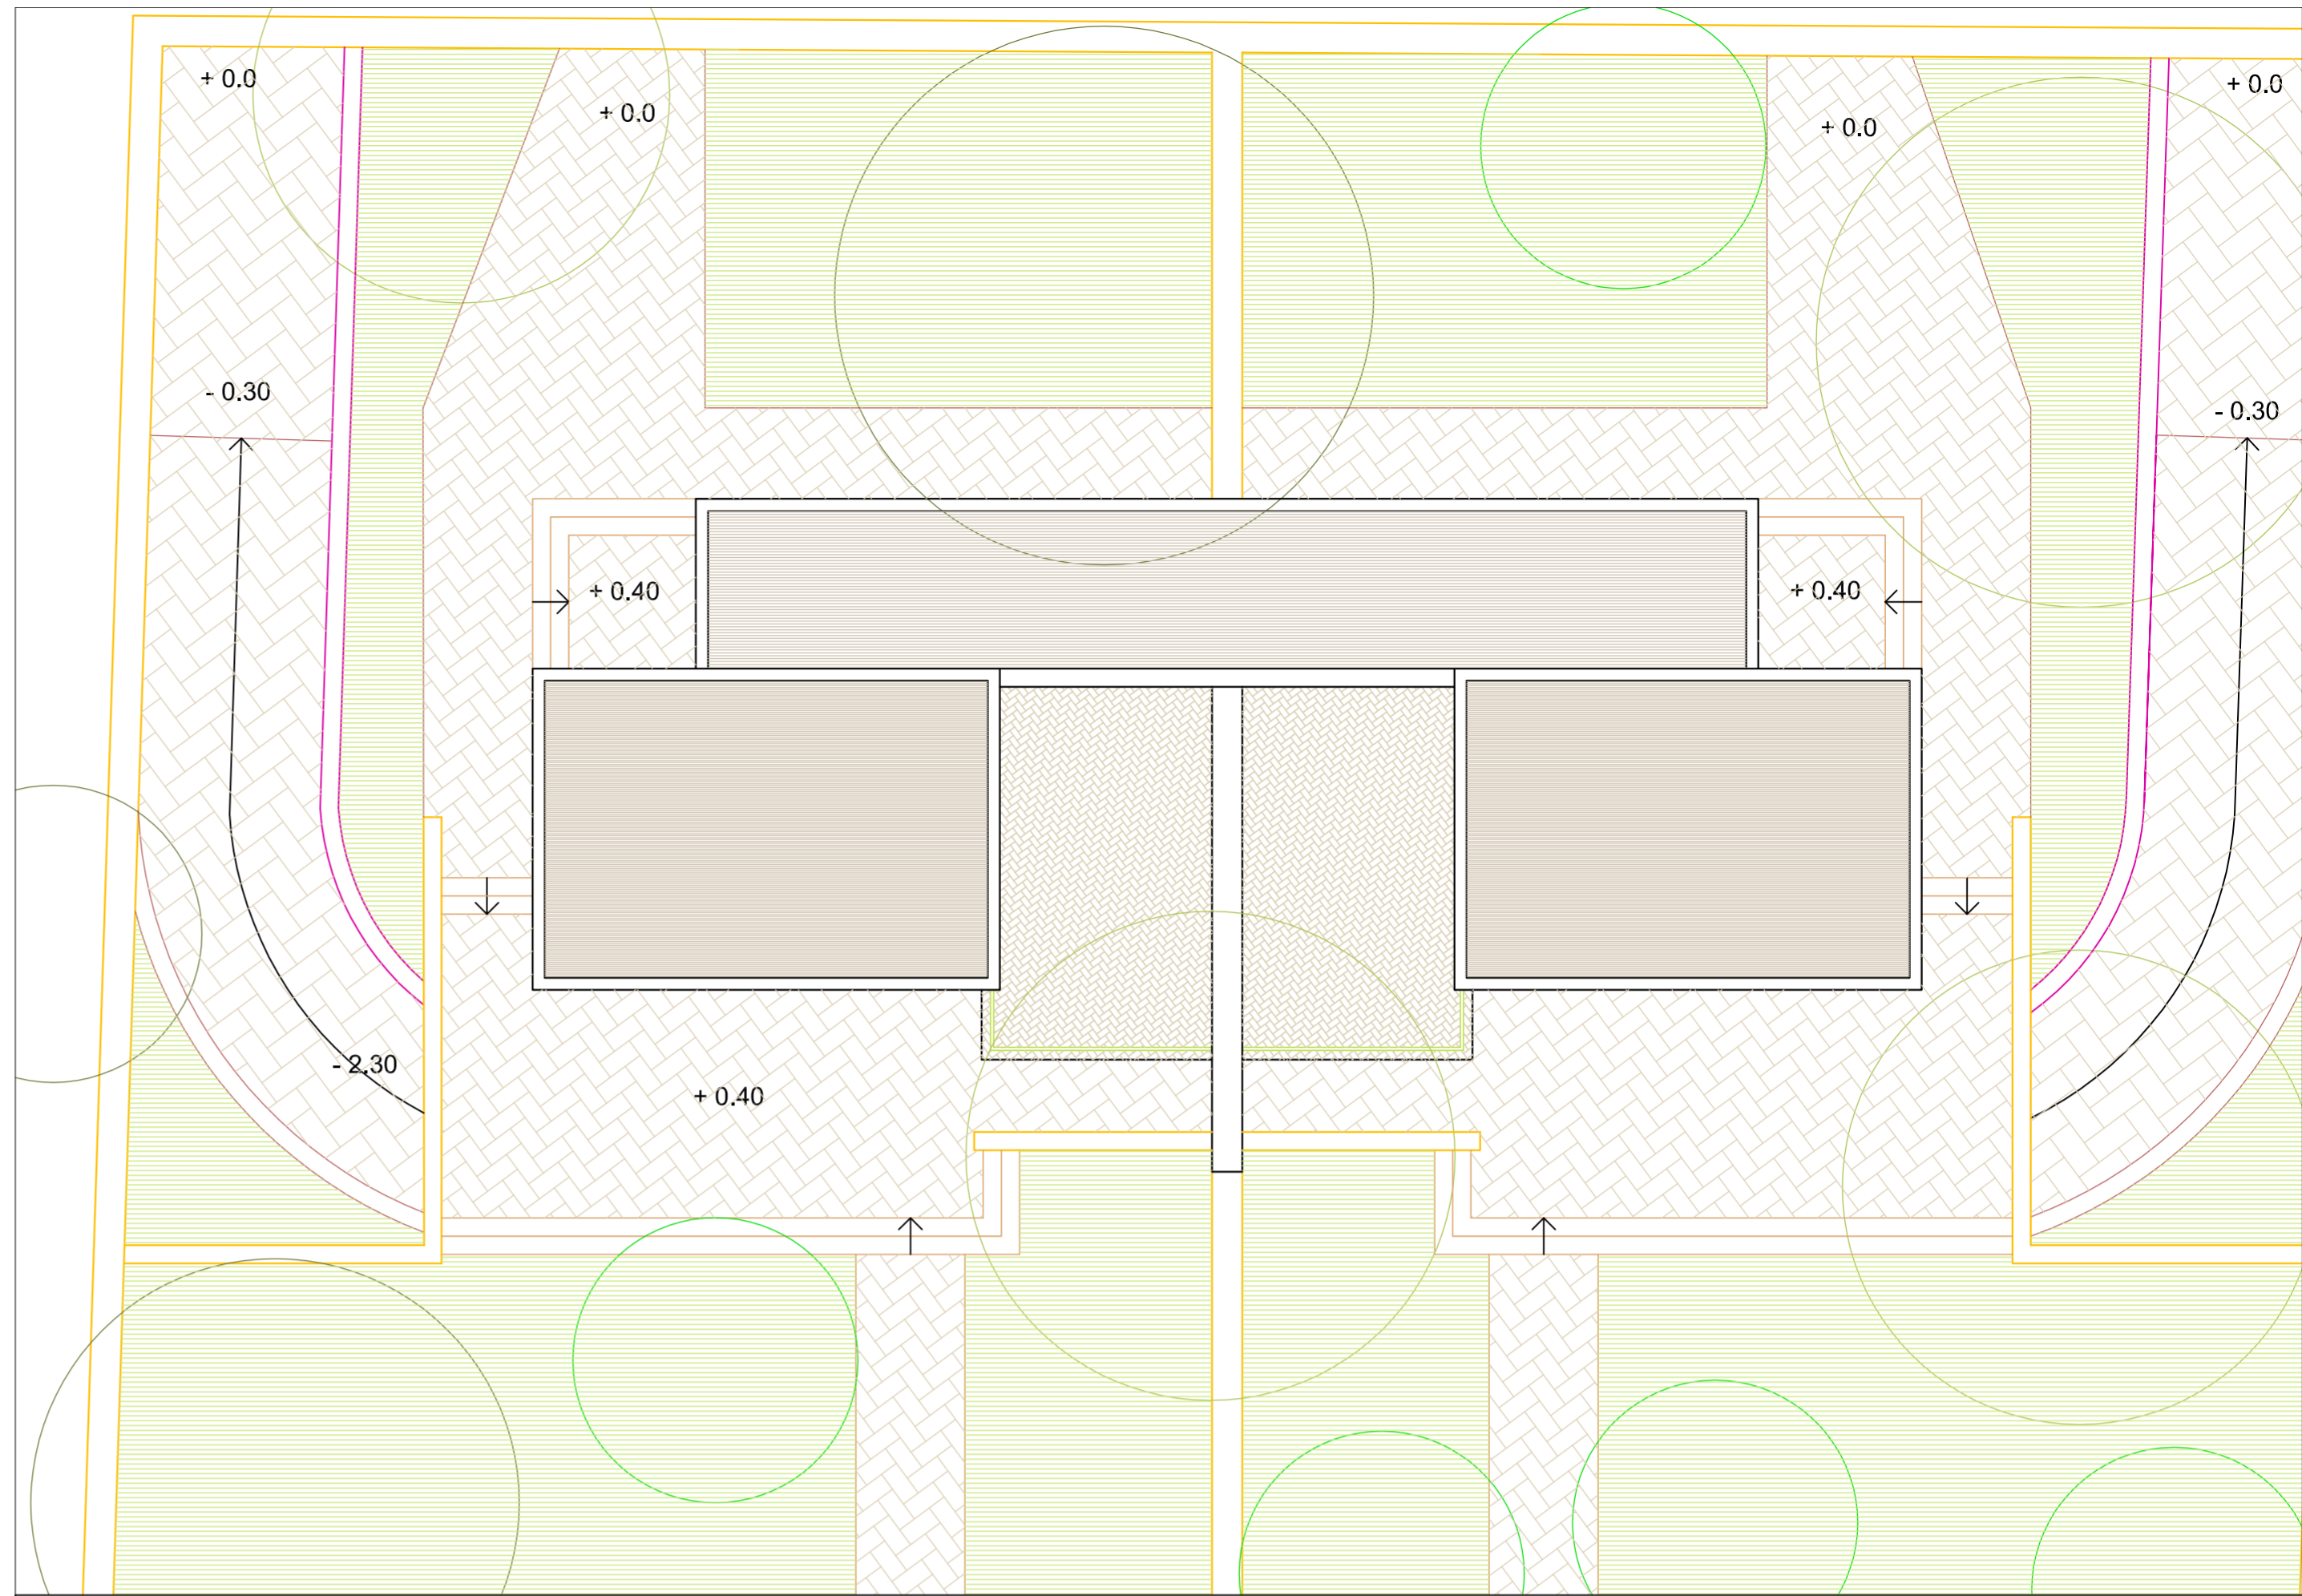


COMMITTENTE: **CONSORZIO PROPRIETARI COMPARTO N. 12**
Rappresentante legale Sig. Giovanni Scianaro

PROGETTISTA: **Arch. GIANLUCA ANDREASSI**
Arch. ELIA PUTIGNANO



COLLABORATORI: **Ing. Stefania Casalino**
Arch. Marco Massari
Arch. Giovanna Netti

TIMBRO:	OGGETTO:	TAV.
	PROGETTO TIPOLOGIE EDILIZIE TIPO B Pianta piano coperture e piano interrato	T19
VISTI:	SCALA 1:100	DATE DICEMBRE 2009
	NOTE	




LEGENDA

PIANTA PIANO COPERTURE

-  Area a verde di pertinenza privata
-  Terrazzo praticabile
-  Alberature
-  Copertura non praticabile
-  Area pavimentata a piano terra
-  Recinzione in pietra

PIANTA PIANO INTERRATO

-  Area non sbancabile

