



STRALCIO PIANTA PIANO TERRA tipologia C1 / A1 - scala 1:100

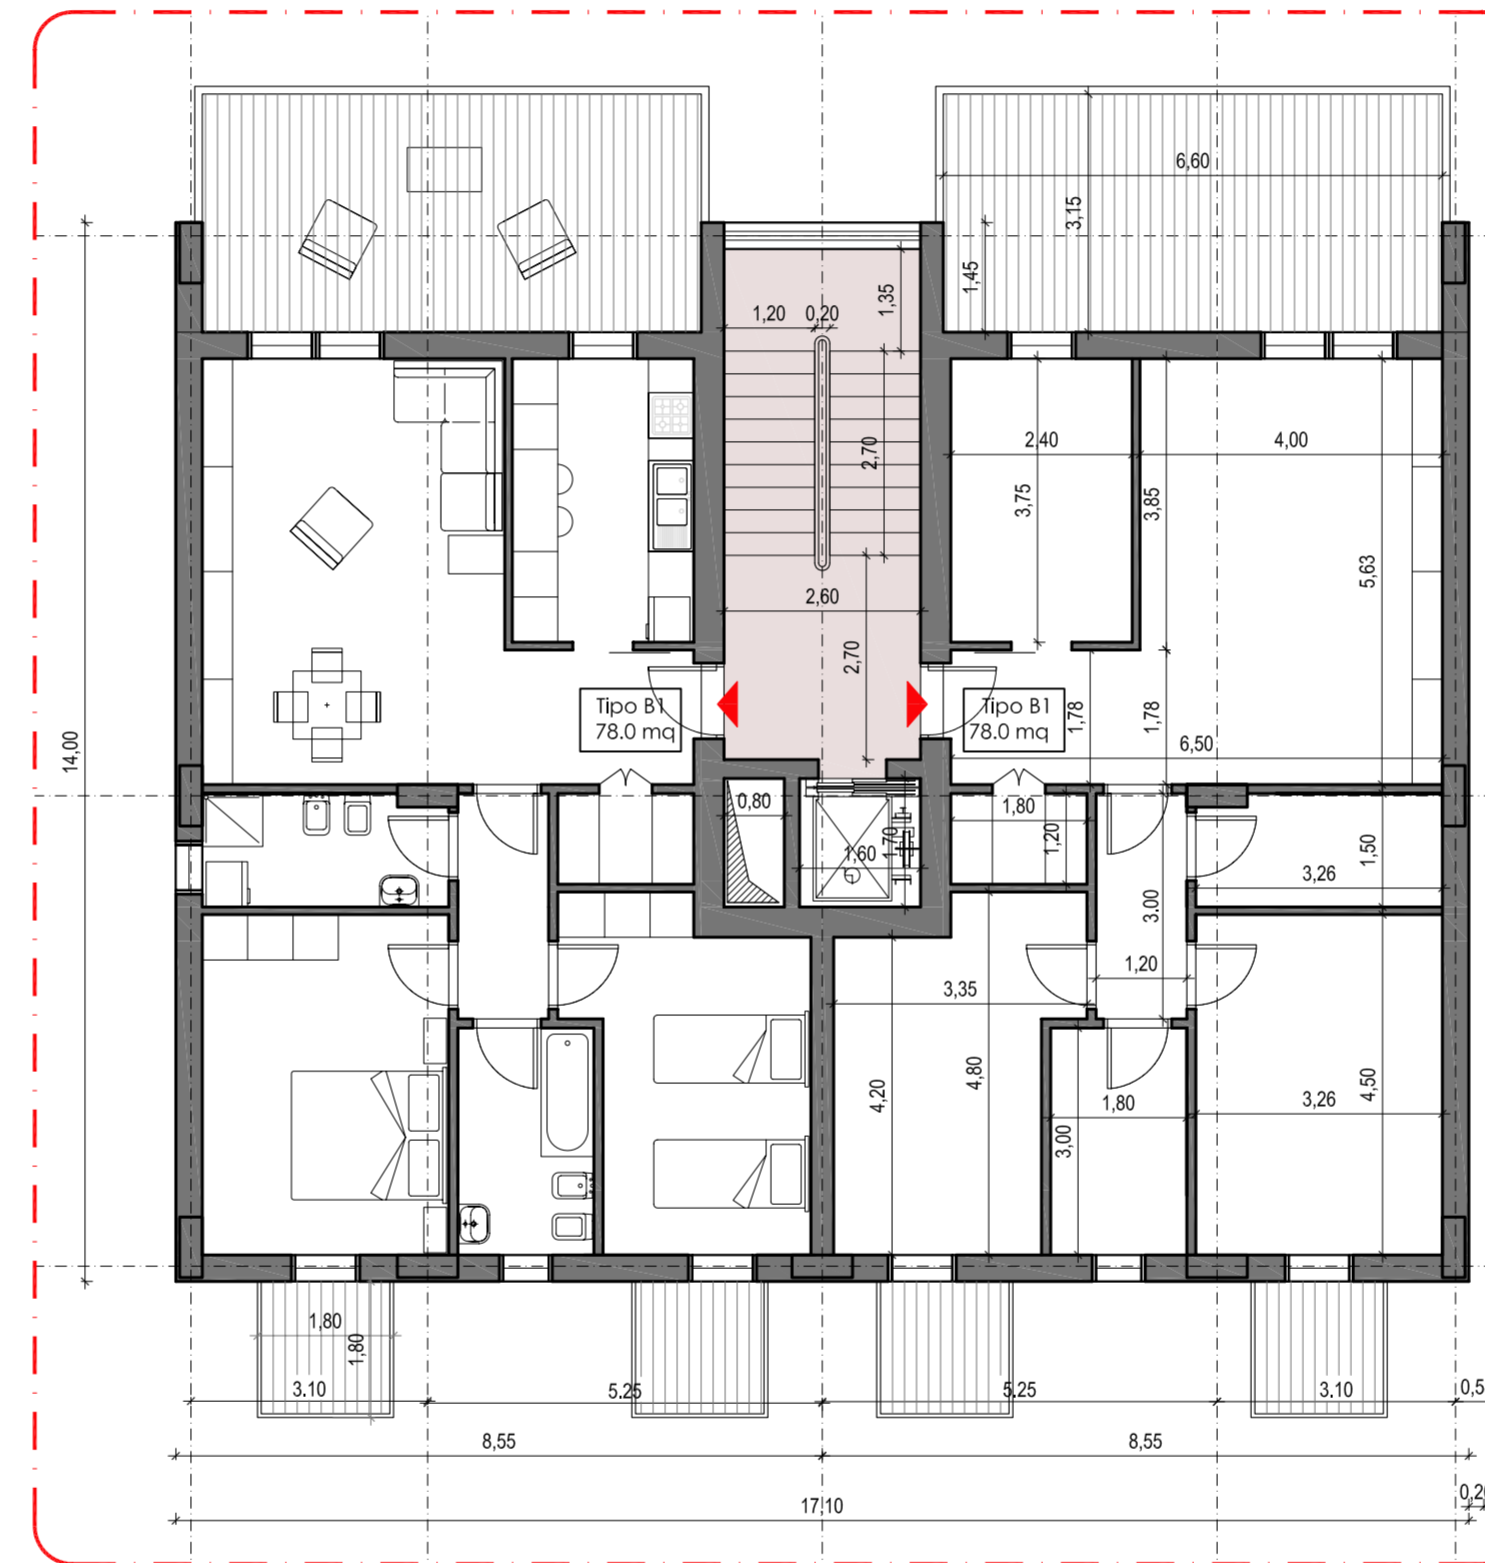

STRALCIO PIANTA PIANO TIPO tipologia B1 - scala 1:100

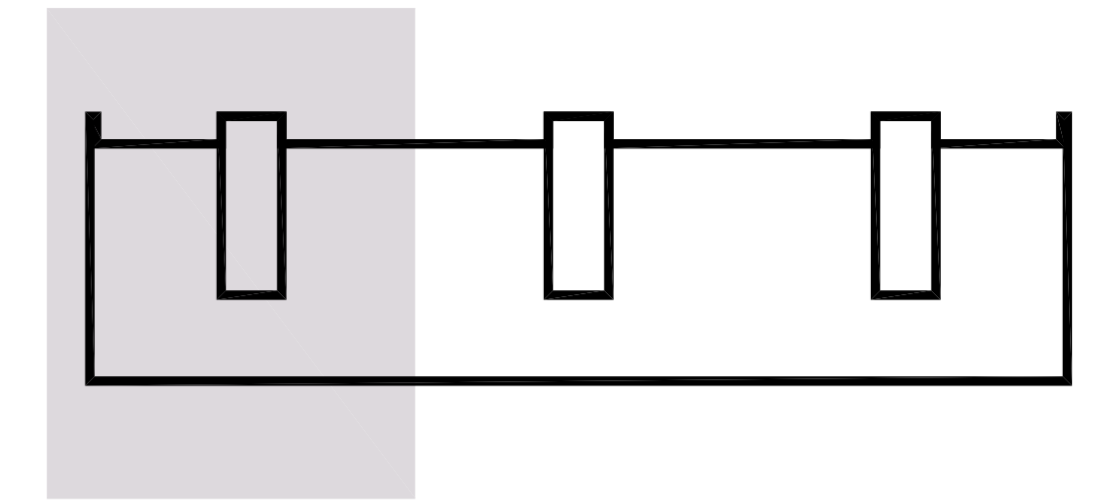

key plan



REGIONE PUGLIA



COMUNE DI FASANO
PIANIFICAZIONE E GESTIONE DEL TERRITORIO
Sportello unico per l'Edilizia

Responsabile Unico del Procedimento: Arch. Antonello Carrieri

PROponente:
Costruzioni Viedo S.r.l.
Via Flaminia Vecchia, 489
00191 Roma



PROgettista:
Ing. Giuseppe Martini
Lgo Michel Unia, 4
00181 Roma
ing.giuseppemartini@gmail.com

7212


PROGRAMMA INTEGRATO DI RIGENERAZIONE URBANA IN VARIANTE
AL PRG GENERALE DEL COMUNE DI FASANO
ai sensi del art. 6 della L.R.21 / 2008 e s.m.i.

Schemi Tipologici esemplificativi

ELABORATO

P U P GE
0 2 3 -

SOSTITUISCE ELABORATO

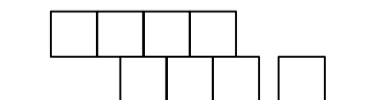

DICEMBRE 2011

Nome File:PU_P_GE_023

SCALA 1: 100

REV.	DATA	DESCRIZIONE	RED.	VER.
0	DIC. 2011	Prima stesura		

(IL PROGETTISTA)	(COMMITTENTE)