





PLANIMETRIA GENERALE: OPERE DI URBANIZZAZIONE SECONDARIA - scala 1:1.000

PERIMETRO DELLE AREE DI INTERVENTO - Sup. Territoriale 31.273,00 mq


PERIMETRO DELLE AREE DESTINATE AD OPERE DI URBANIZZAZIONE SECONDARIA :
- AREA PER ISTRUZIONE ED ATTREZZATURE COMUNI - Sup. 4.696,90 mq

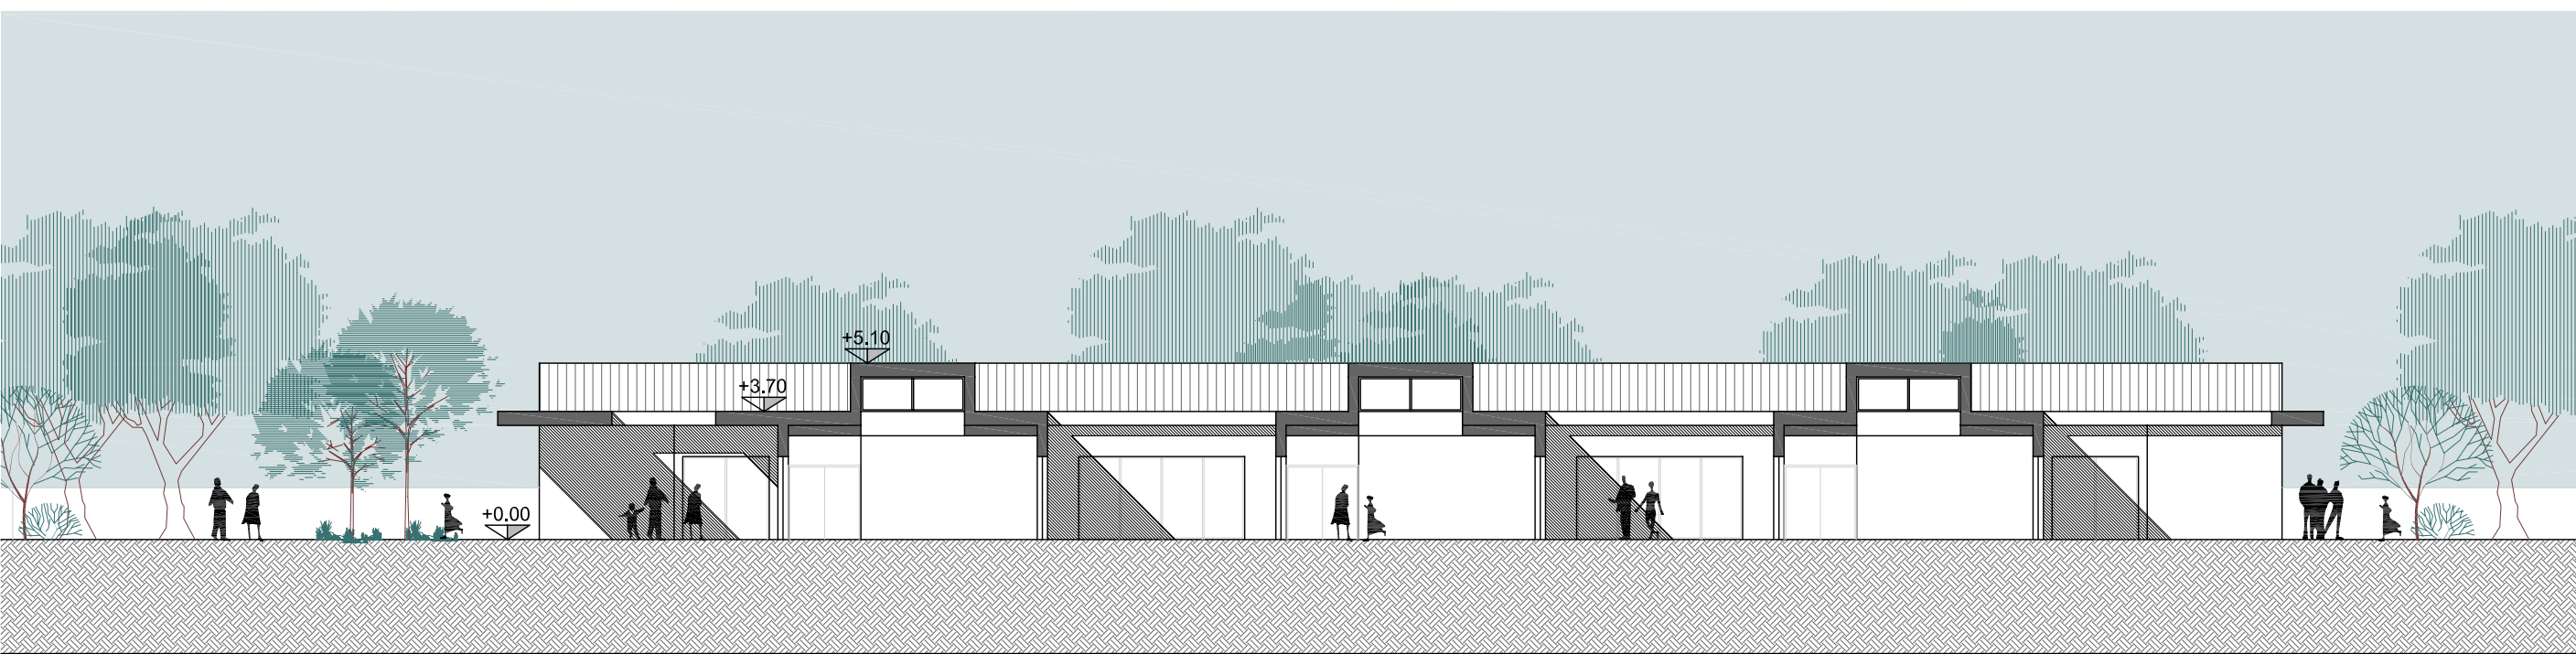


ASILO NIDO: SEZIONE LONGITUDINALE A_A - scala 1:200

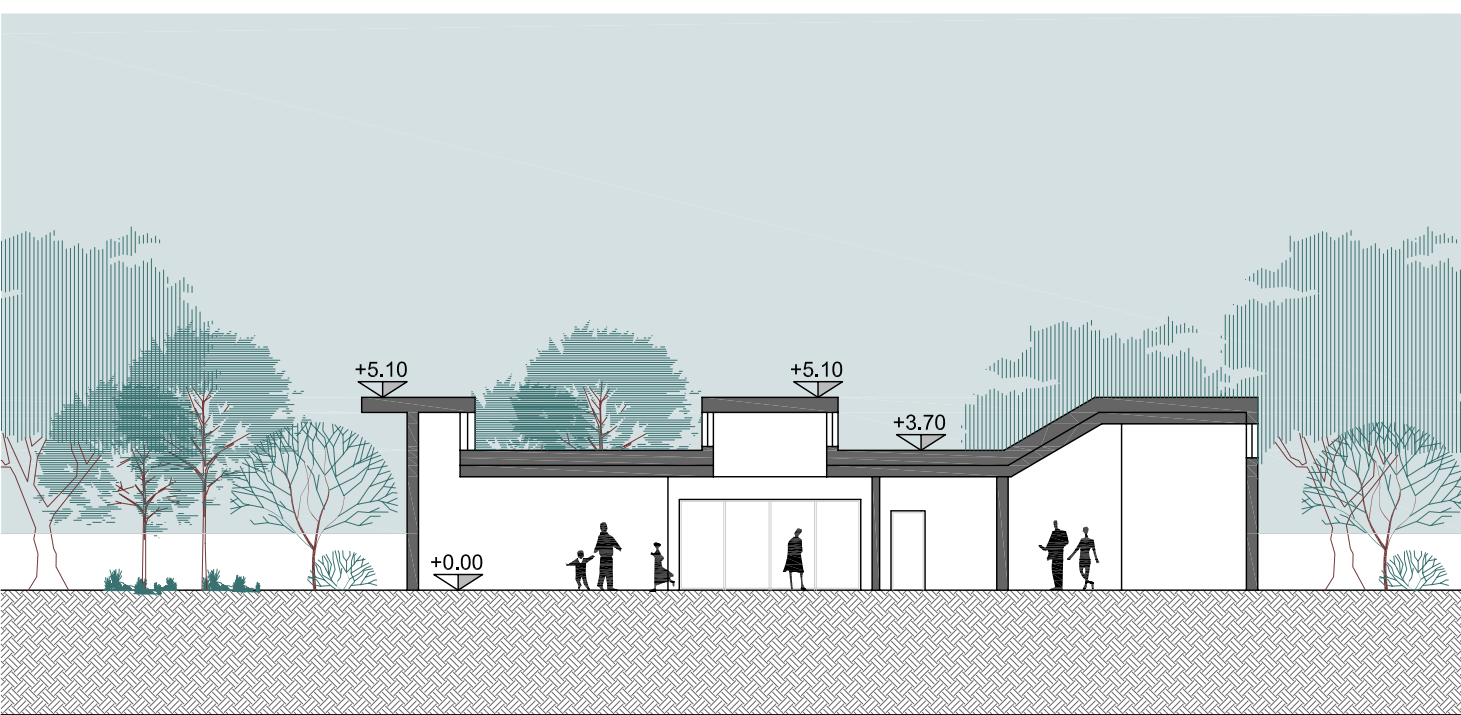

ASILO NIDO: SEZIONE TRASVERSALE C_C - scala 1:200

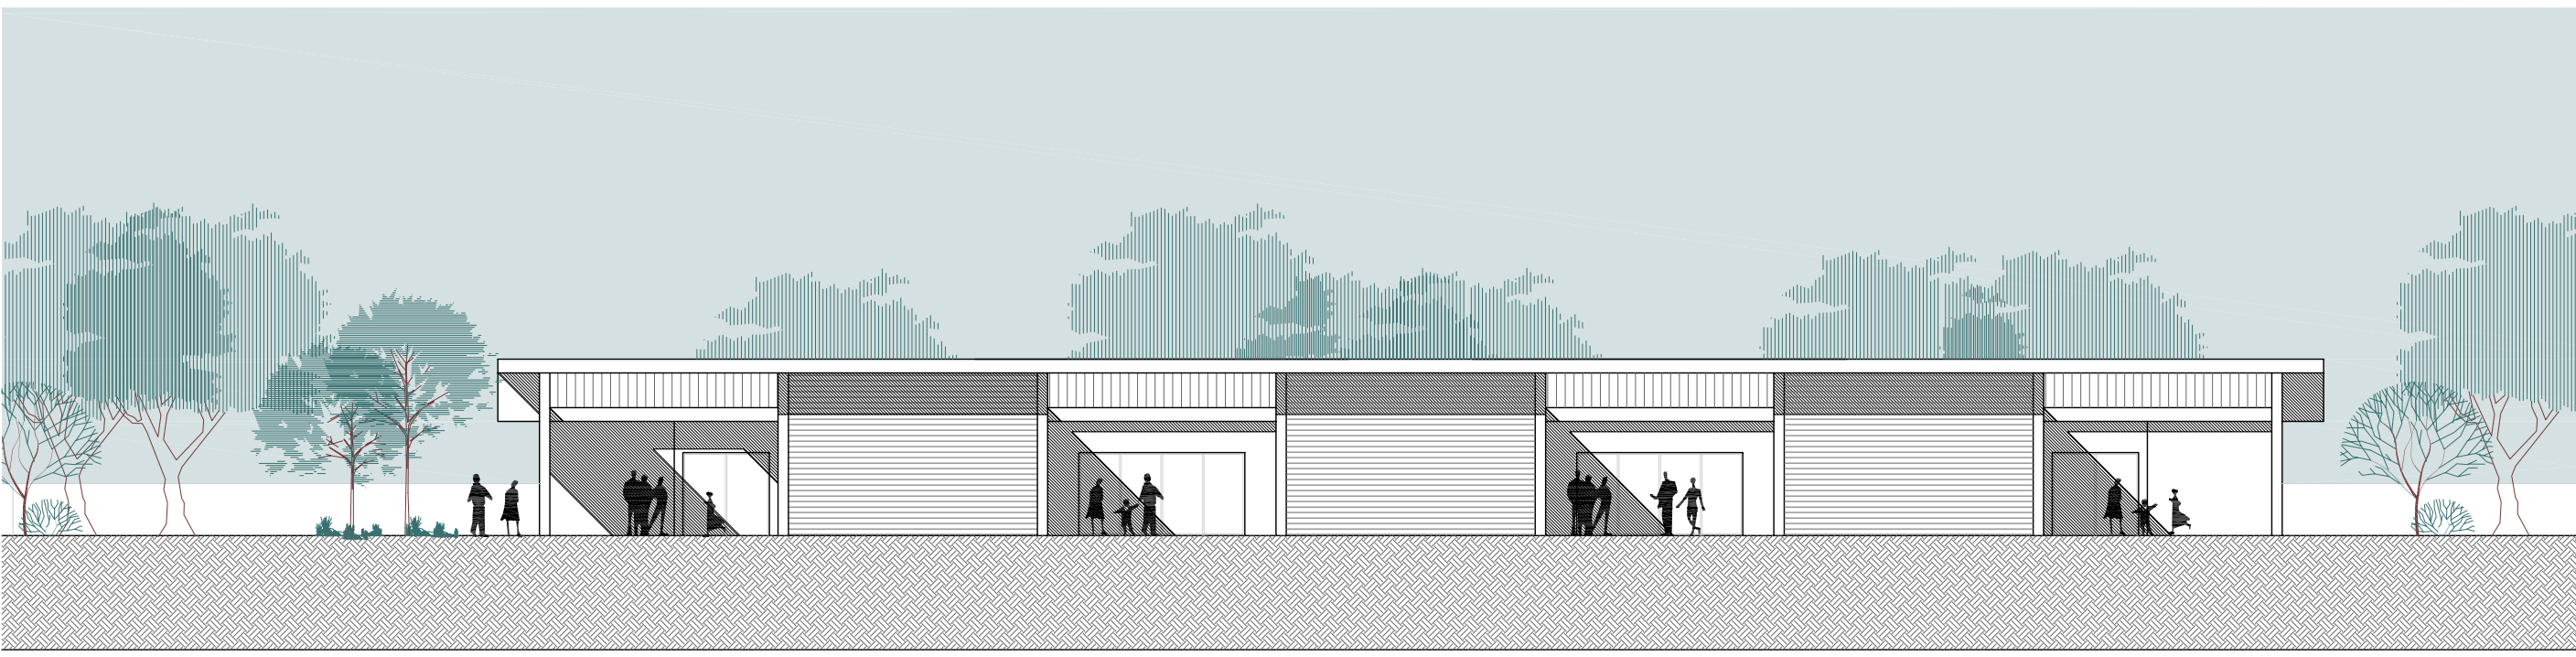

ASILO NIDO: PROSPETTO SUD B_B - scala 1:200

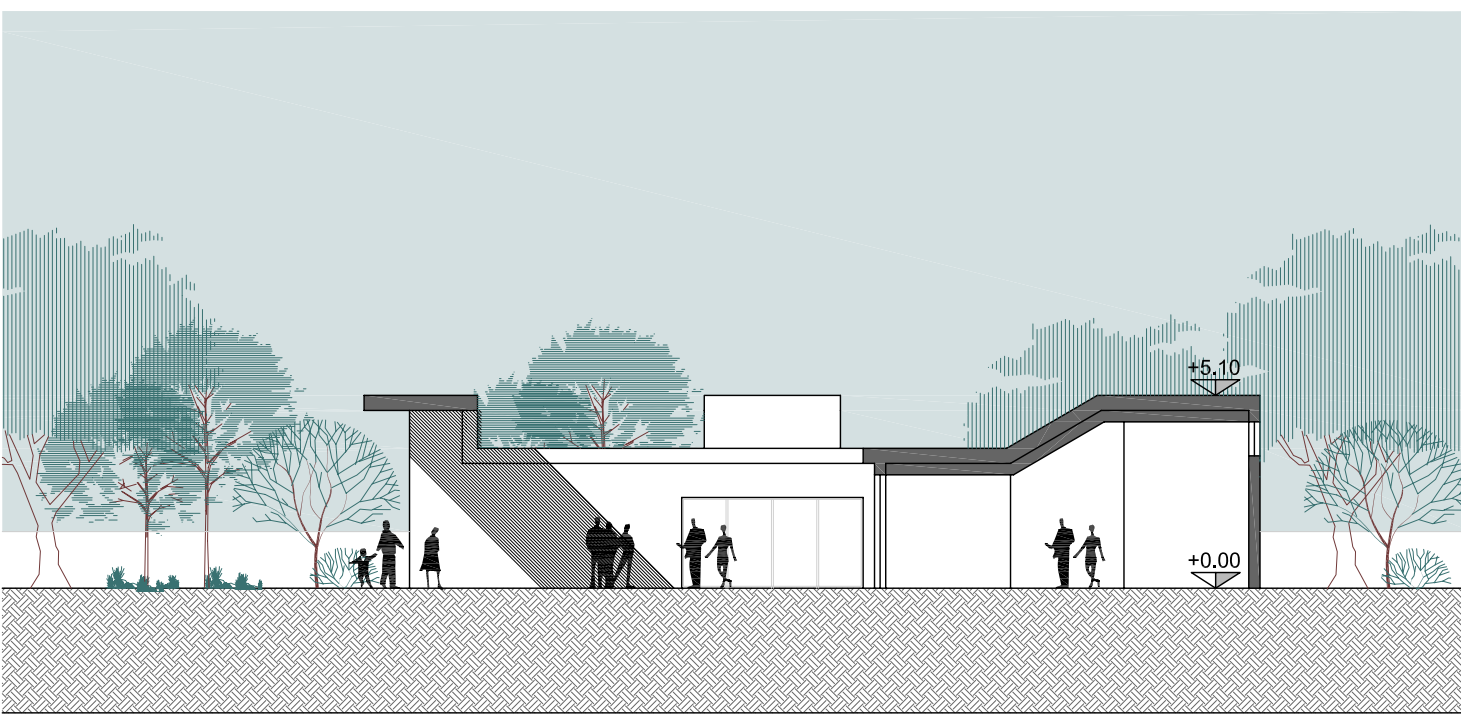


ASILO NIDO: SEZIONE TRASVERSALE D_D - scala 1:200



ASILO NIDO: PIANTA PIANO TERRA - scala 1:200

- Legenda:
- 1- Area lattanti
 - 2- Area semidivezzi
 - 3- Area divezzi
 - 4- Atrio / attività comuni
 - 5- Amministrazione
 - 6- Servizi / Spogliatoi
 - 7- Cucina
 - 8- Spazio per le attività all'aperto

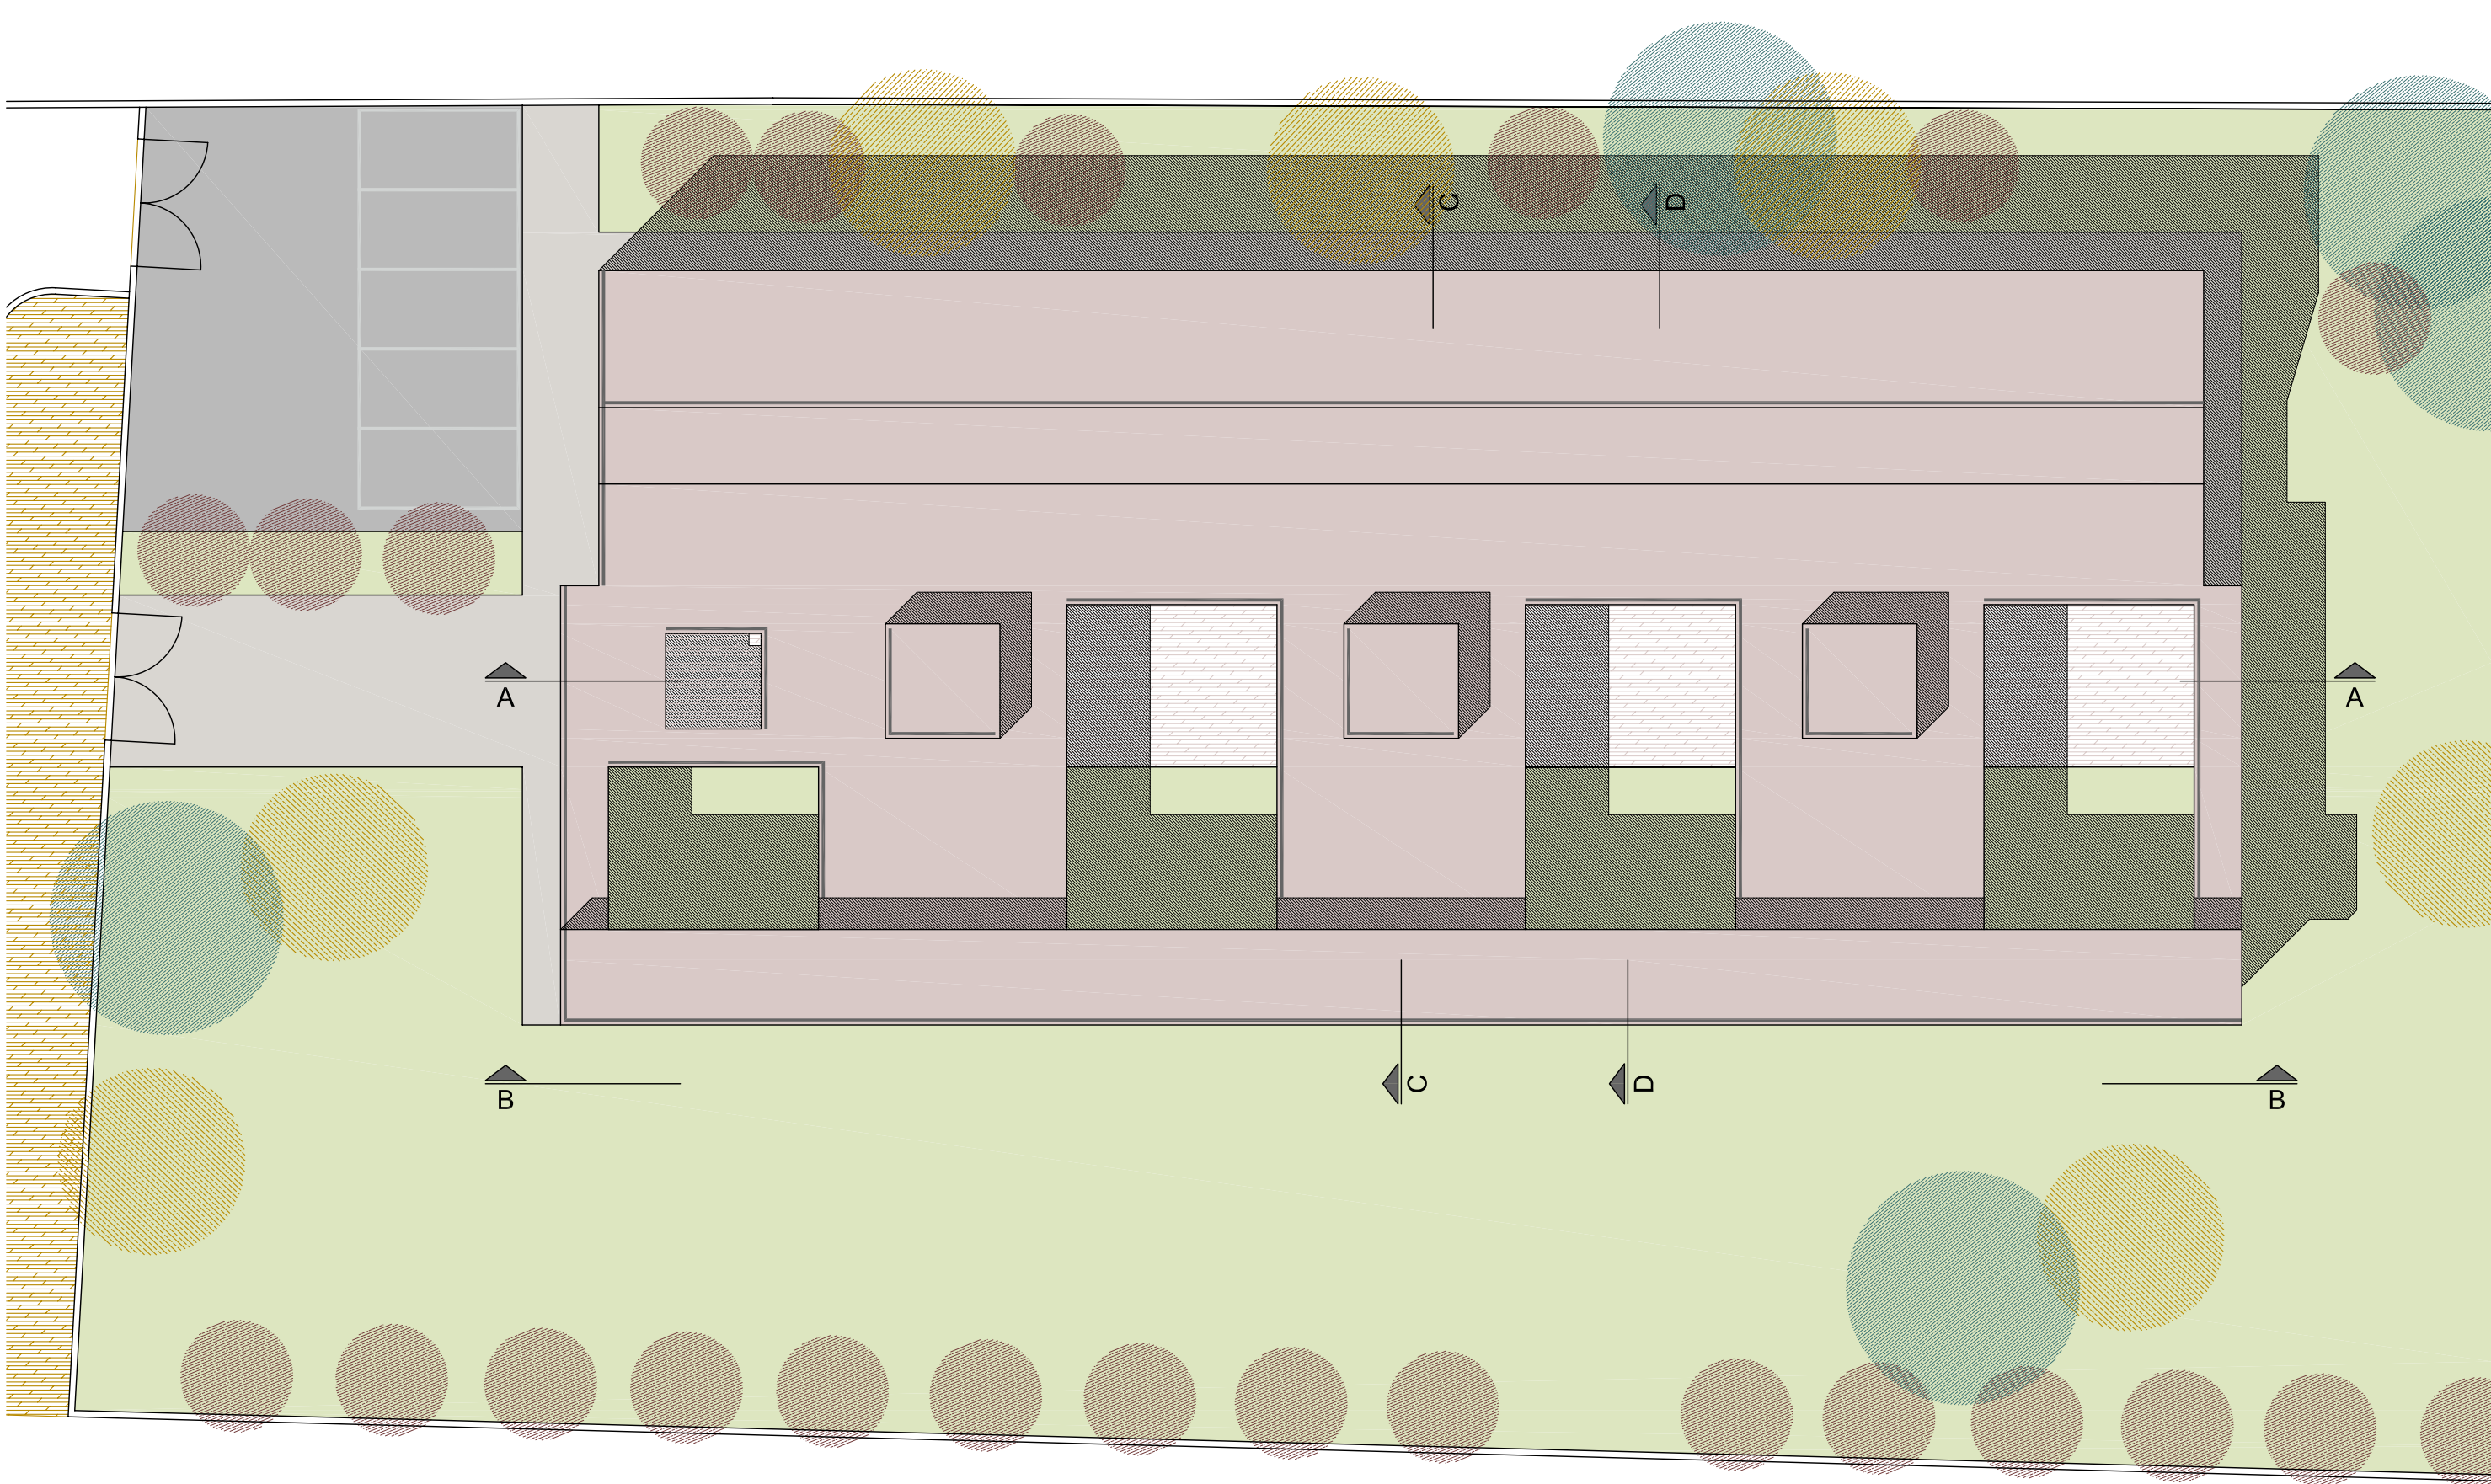

ASILO NIDO: PIANTA COPERTURE - scala 1:200



REGIONE PUGLIA



COMUNE DI FASANO
PIANIFICAZIONE E GESTIONE DEL TERRITORIO
Sportello unico per l'edilizia

Responsabile Unico del Procedimento: Arch. Antonello Carrieri

PROPOSIZIONE:
Costruzioni Viedo S.r.l.
Via Flaminia Vecchia, 489
00191 Roma

PROGETTISTA:
Ing. Giuseppe Martini
L.go Michel Unia, 4
00181 Roma
ing.giuseppe.martini@gmail.com

VIEDO
Engineering

7212

PROGRAMMA INTEGRATO DI RIGENERAZIONE URBANA IN VARIANTE
AL PRG GENERALE DEL COMUNE DI FASANO
ai sensi dell'art. 6 della L.R.21 / 2008 e s.m.i.

**Progetto schematico delle opere di
urbanizzazione secondaria**

DICEMBRE 2011	Nome File:PLU_PL_US_025	SCALA 1:1.000 / 1: 200		
REV.	DATA	DESCRIZIONE	RED.	VER.
0	DIC. 2011	Prima stesura		
(IL PROGETTISTA)		(COMMITTENTE)		