



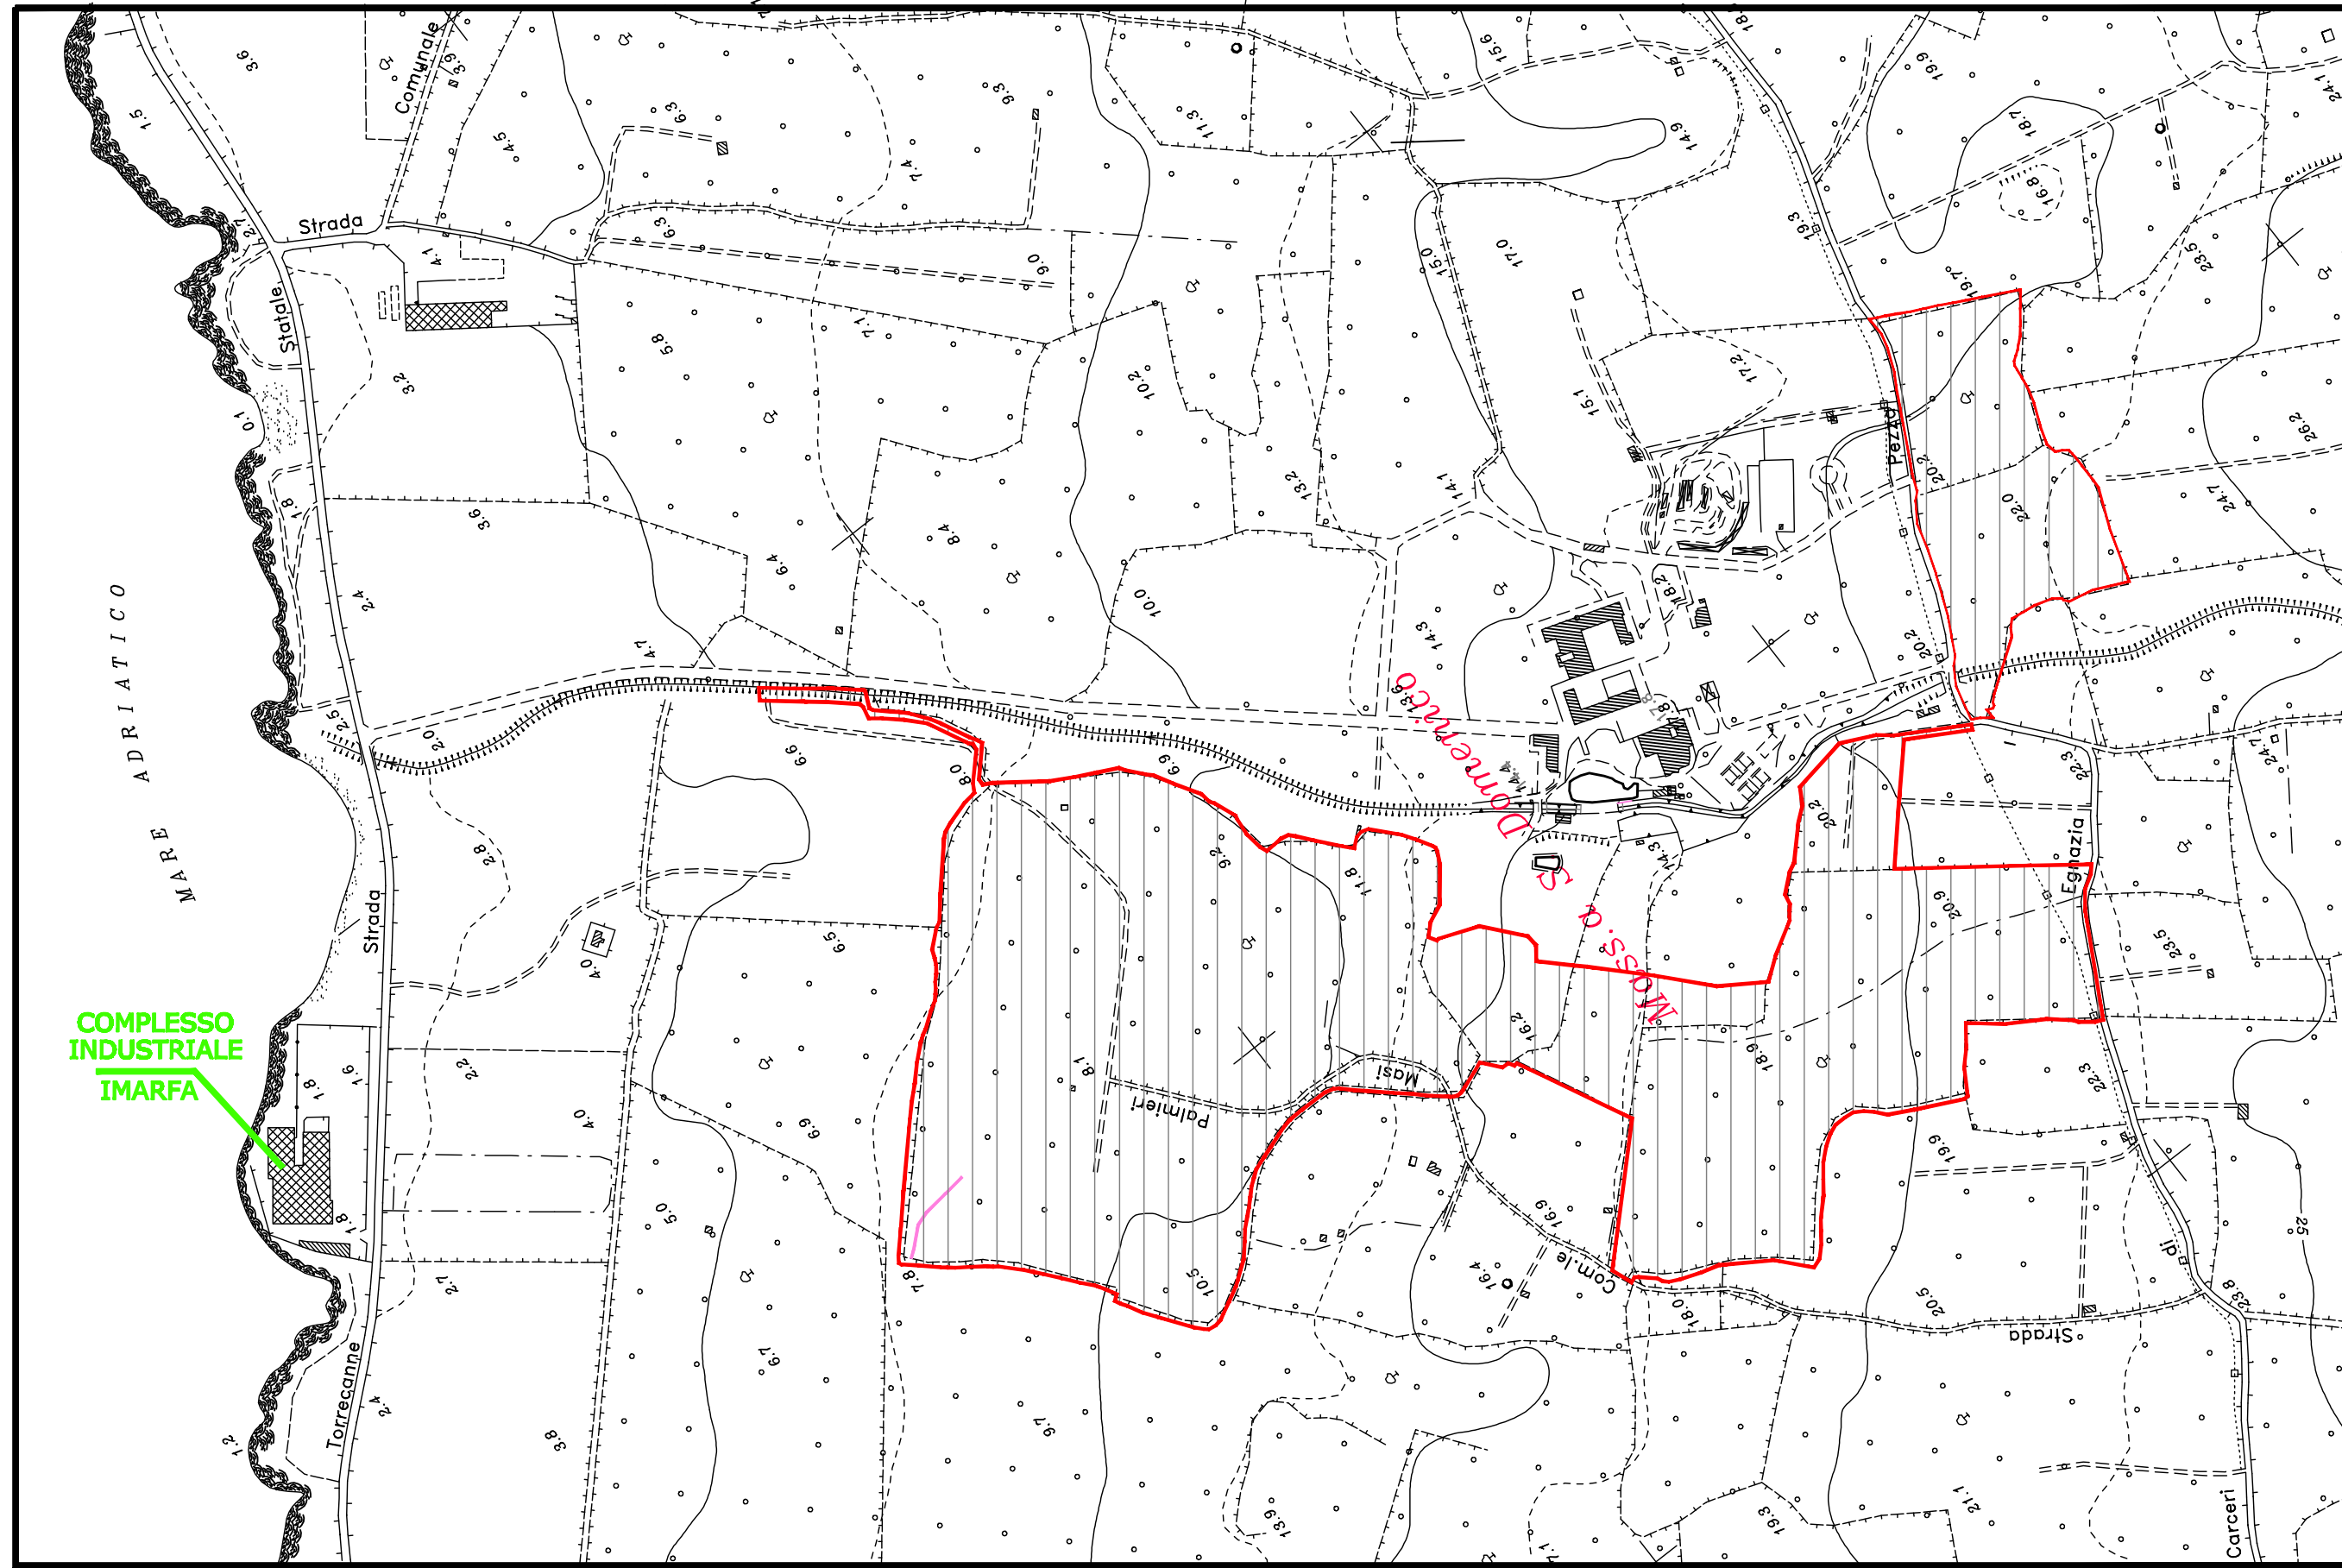

PLANIMETRIA DEI LUOGHI CON GRAFICIZZAZIONE TIPIZZAZIONE URBANISTICA PROPOSTA

Scale 1:5000

Ubicazione intervento "A"

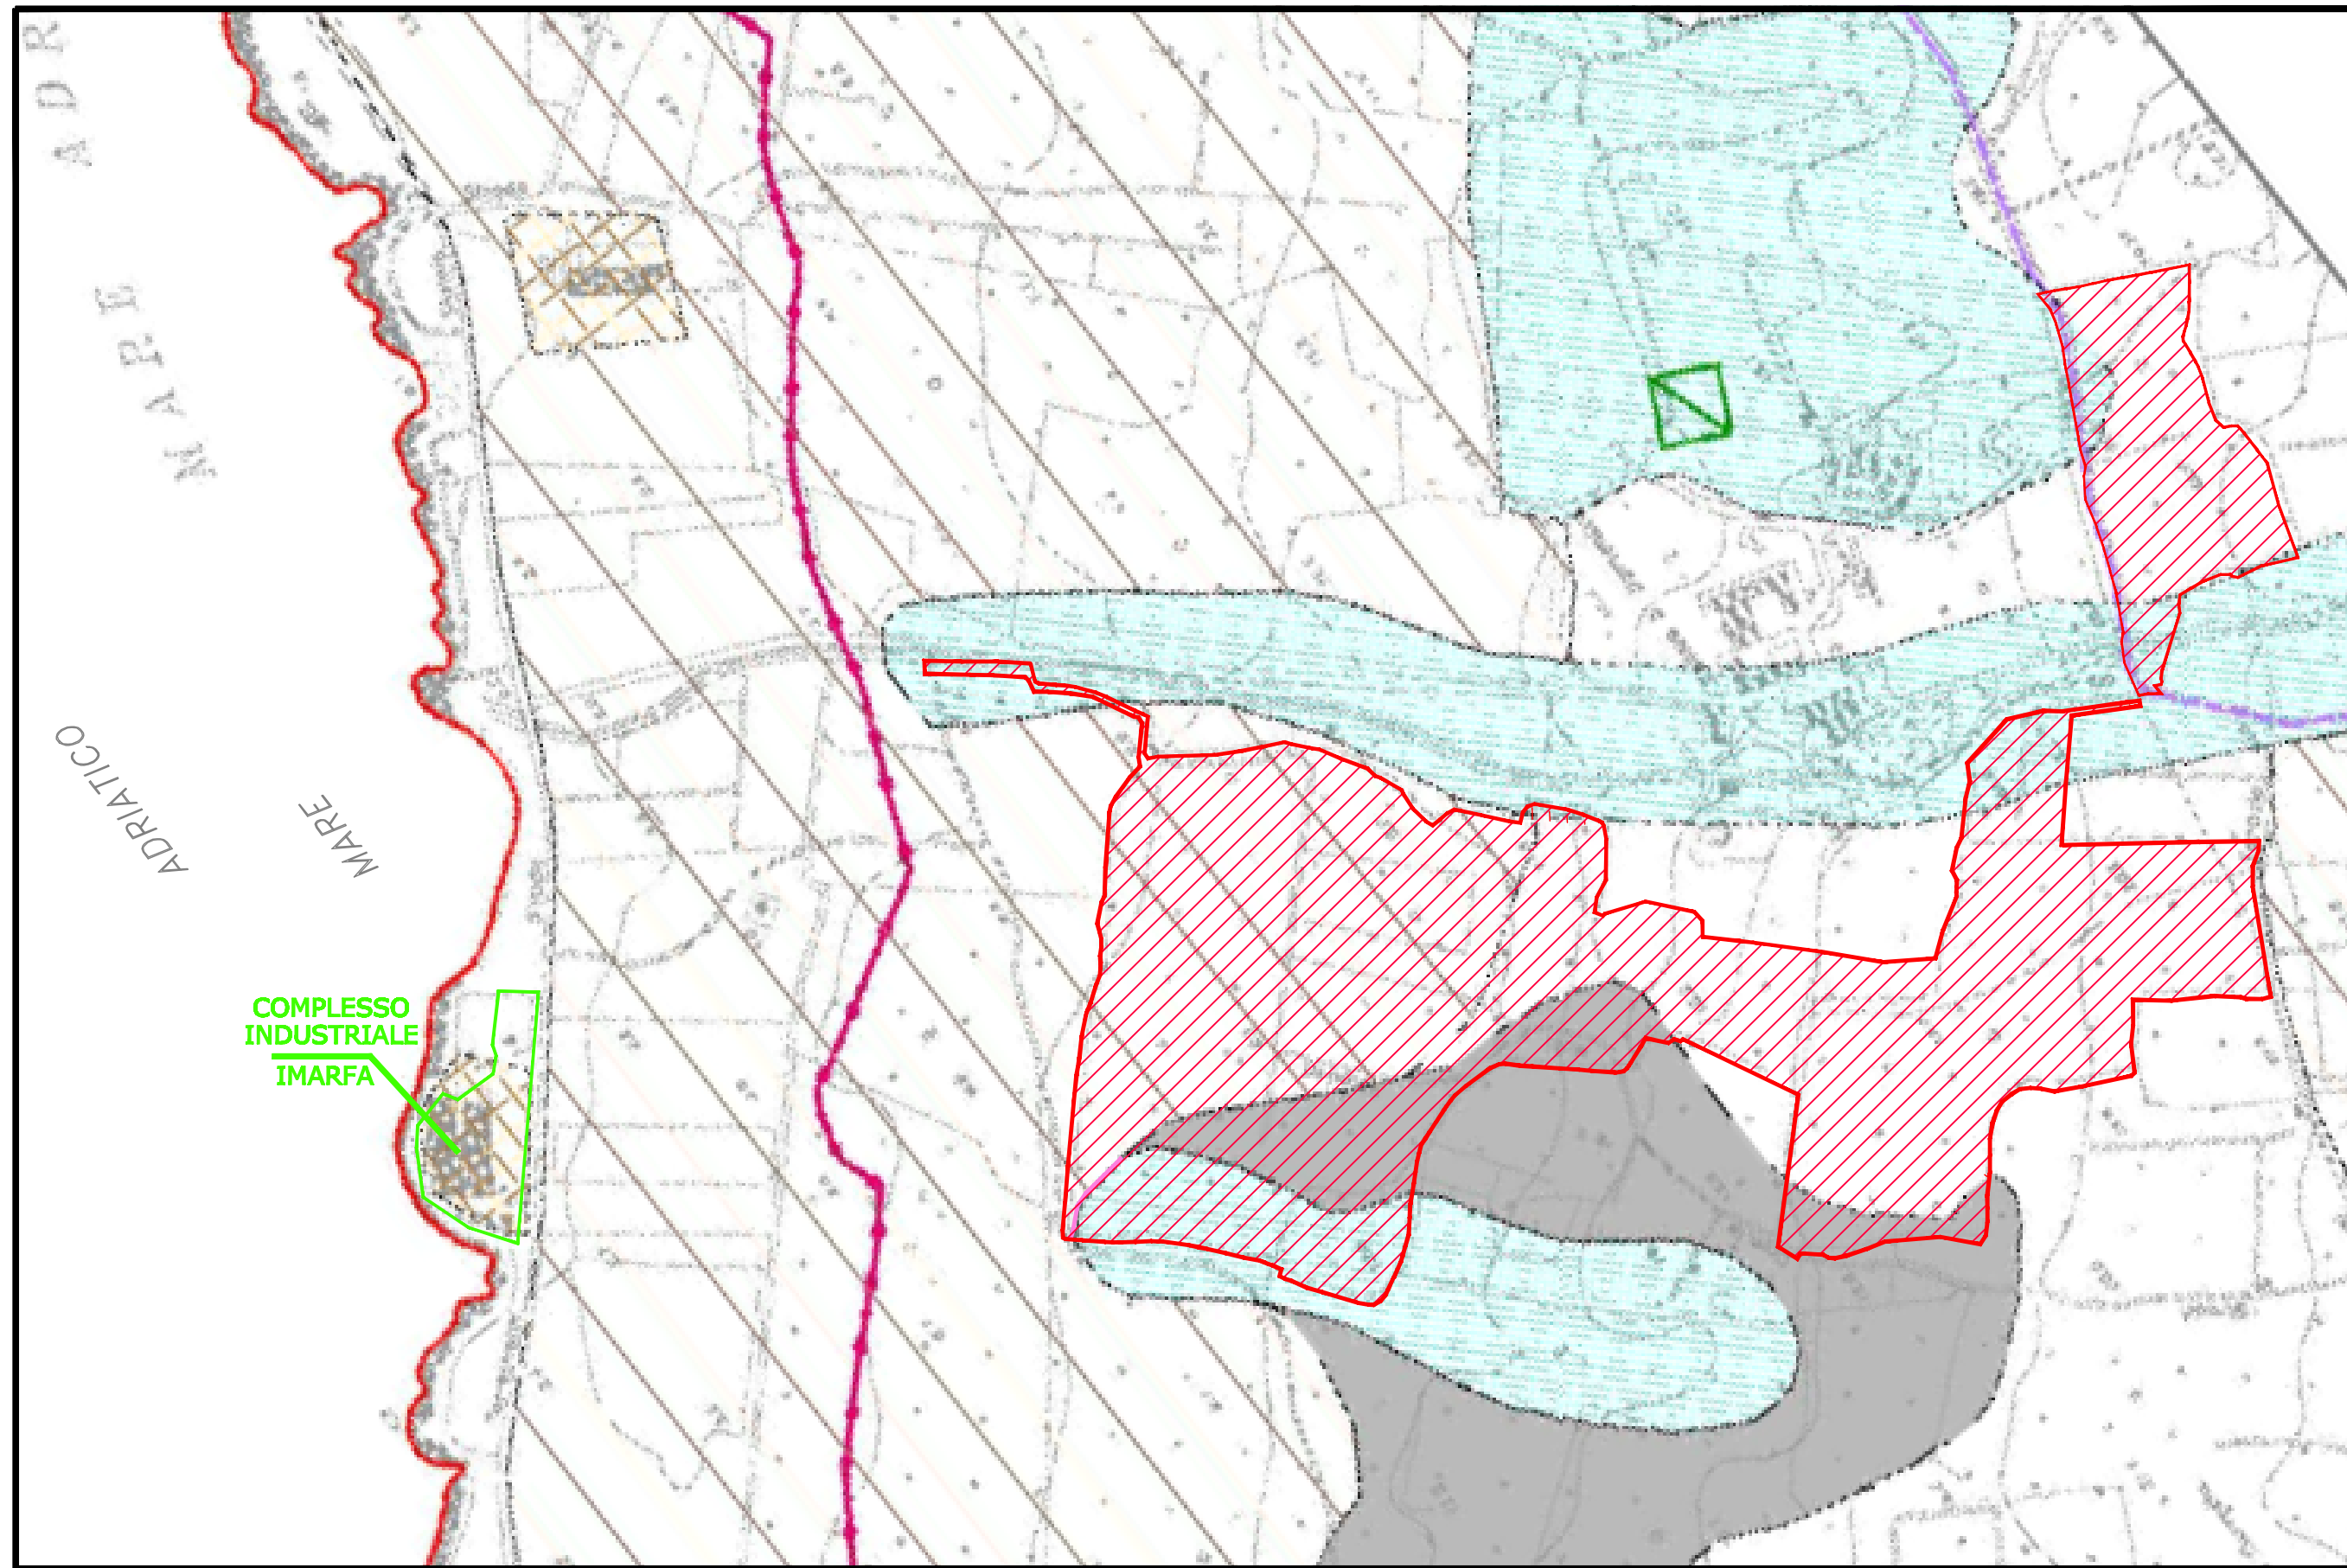

STRALCIO PRG

Scale 1:5000

Ubicazione intervento "A"

STRALCIO ORTOFOTO DEI LUOGHI

Ubicazione intervento "A"



STRALCIO FGG. DI MAPPA CATASTALE NN.114, 115 E 119

Ubicazione intervento "A"

