

COMUNE DI FASANO

PIANO DI LOTTIZZAZIONE

ZONA "DIREZIONALE A"

VIA ZOOSAFARI - FASANO CENTRO -

PROPRIETÀ:

LEGGROTTAGLIE - CONVERTINI - SIBILIO - DE STASI -

Soc. ALENIC Str

OGGETTO

Stralcio aereofotogrammetrico con individuazione perimetrica

zonizzazione "direzionale A"

Stralcio di P.R.G.

Stralcio catastale con individuazione perimetrale

Individuazione edifici esistenti con relativo calcolo dei volumi

TAVOLA I/B

scala 1:2.000

scala 1:2.000

scala 1:2.000

scala	1:2.000
-------	---------


PROGETTISTI

Arch. GIOVANNI MUSA


Ing. NICOLA PUTIGNANO

Arch. GIUSEPPE SAVOIA

DATA: AGOSTO 2010

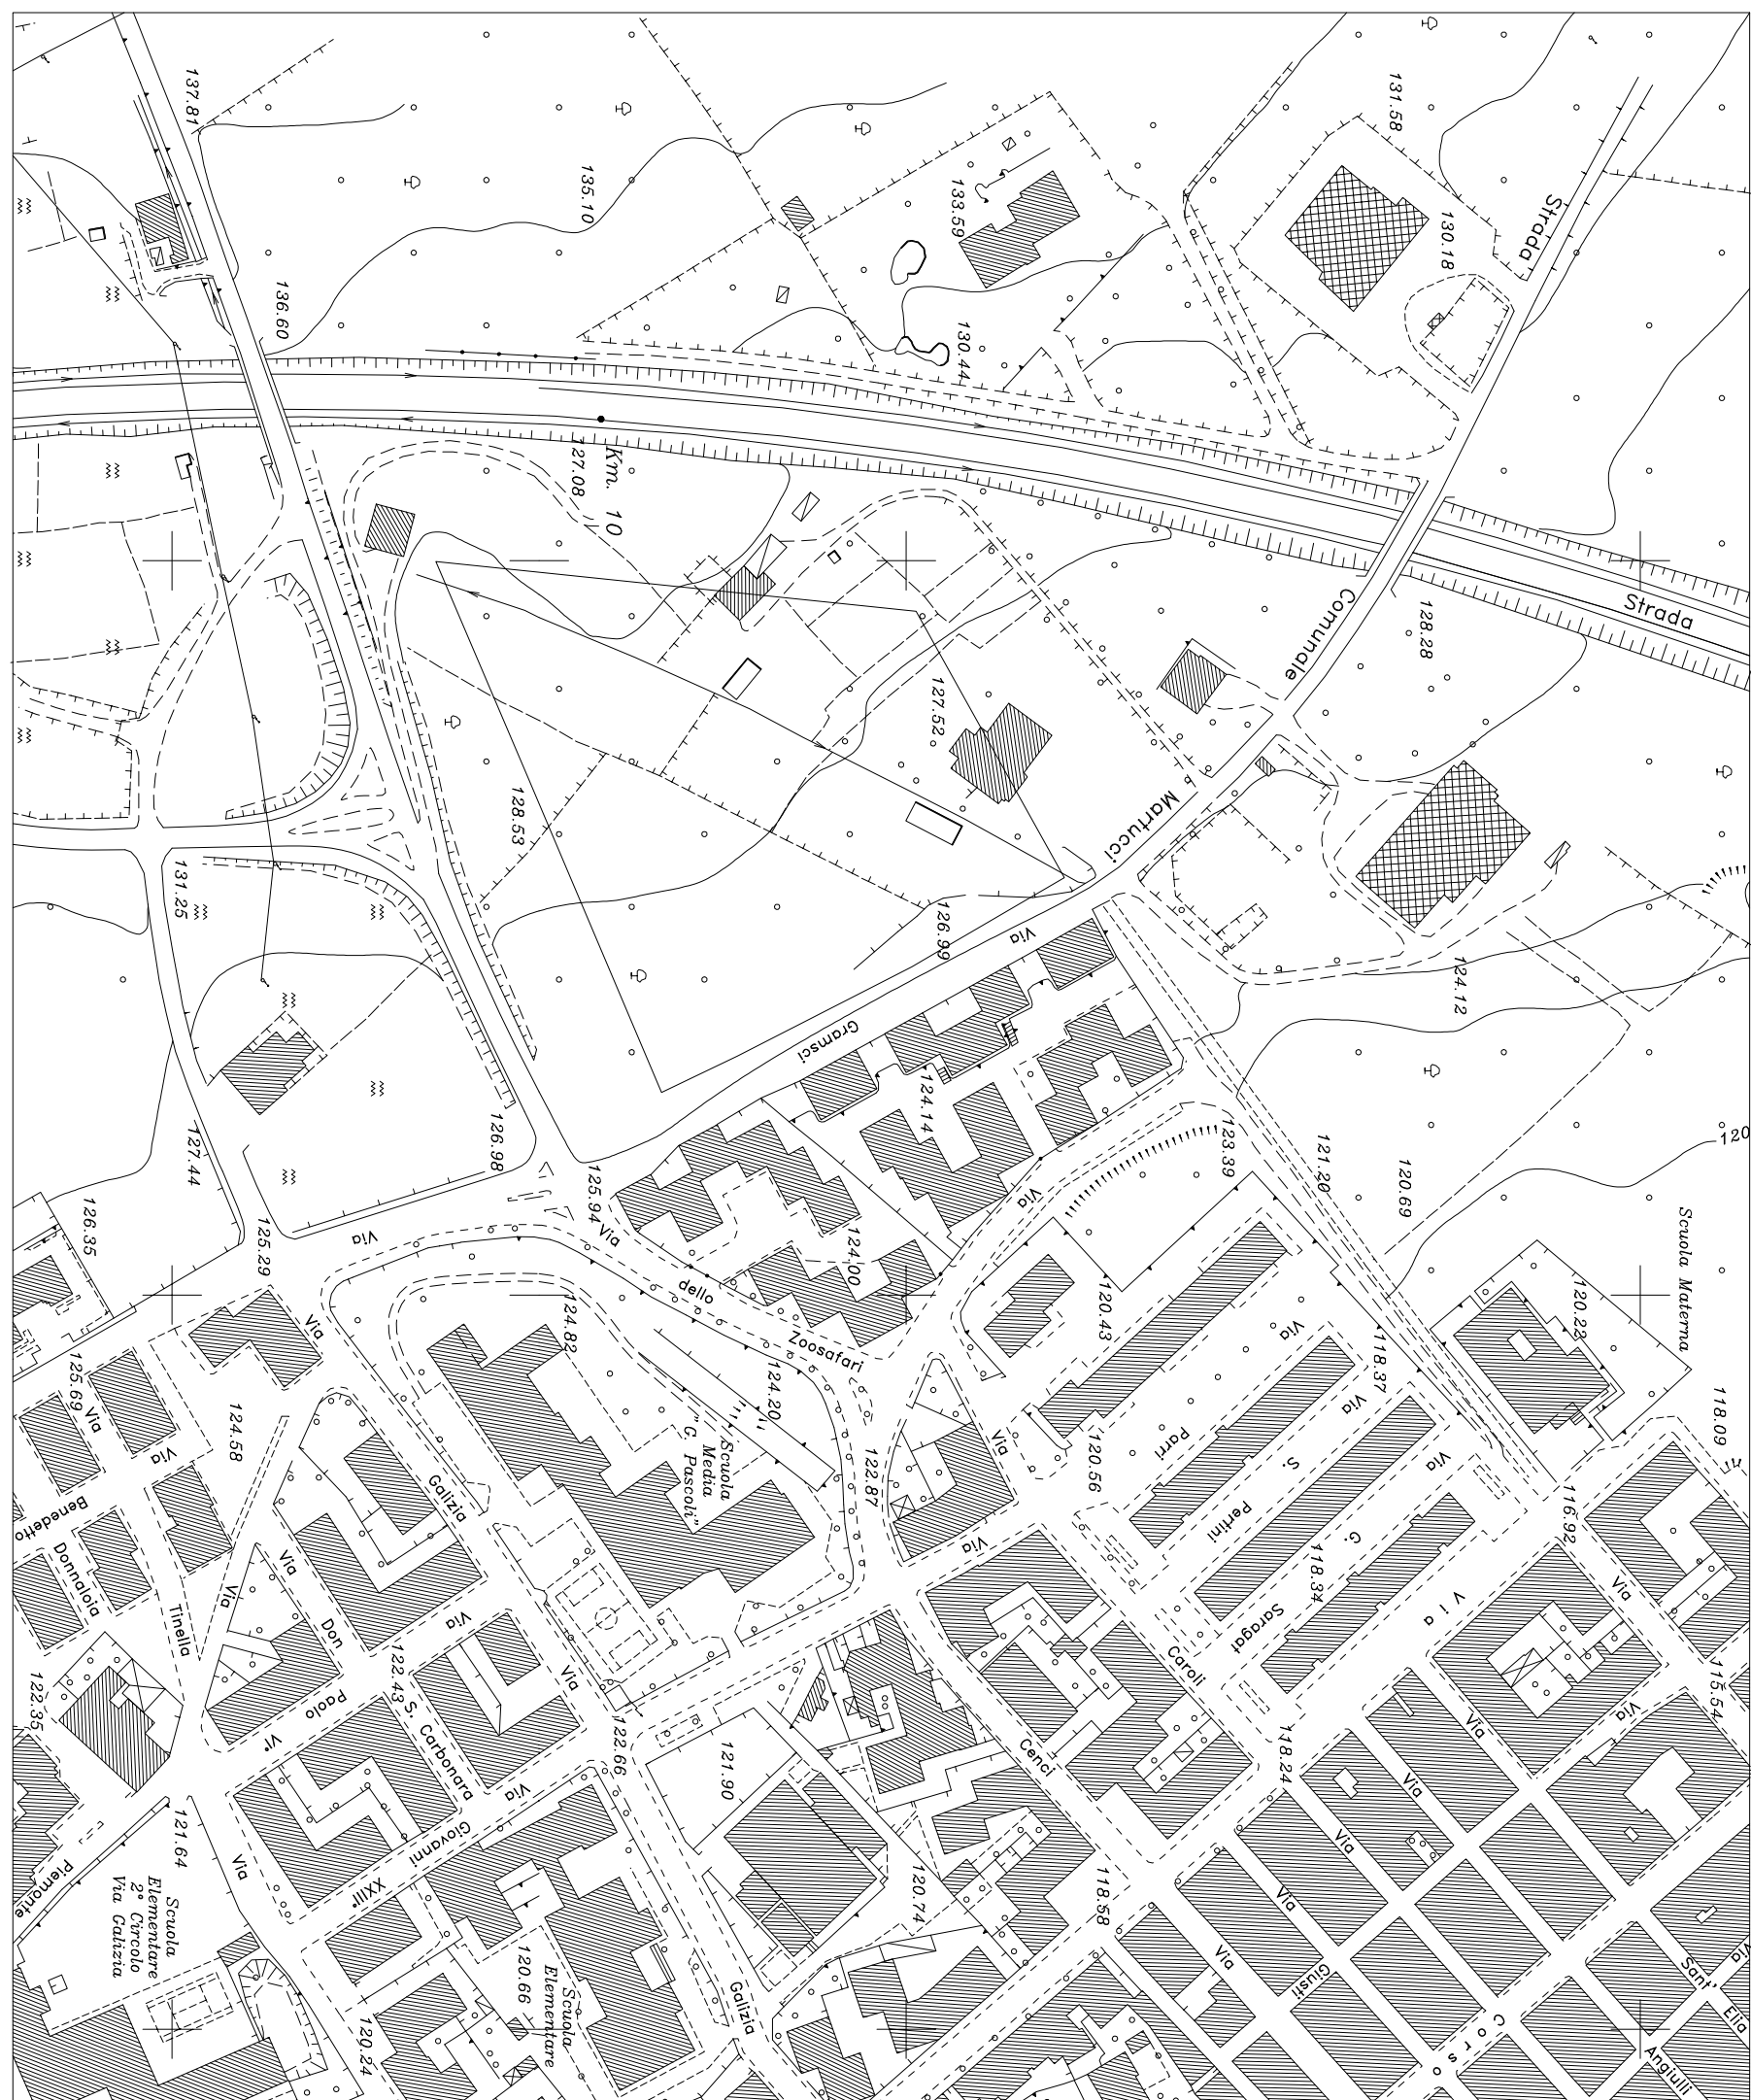


STRALCIO AEREOFOTOGRAFOMETRICO CON INDIVIDUAZIONE PERIMETRO ZONIZZAZIONE DIREZIONALE "A"

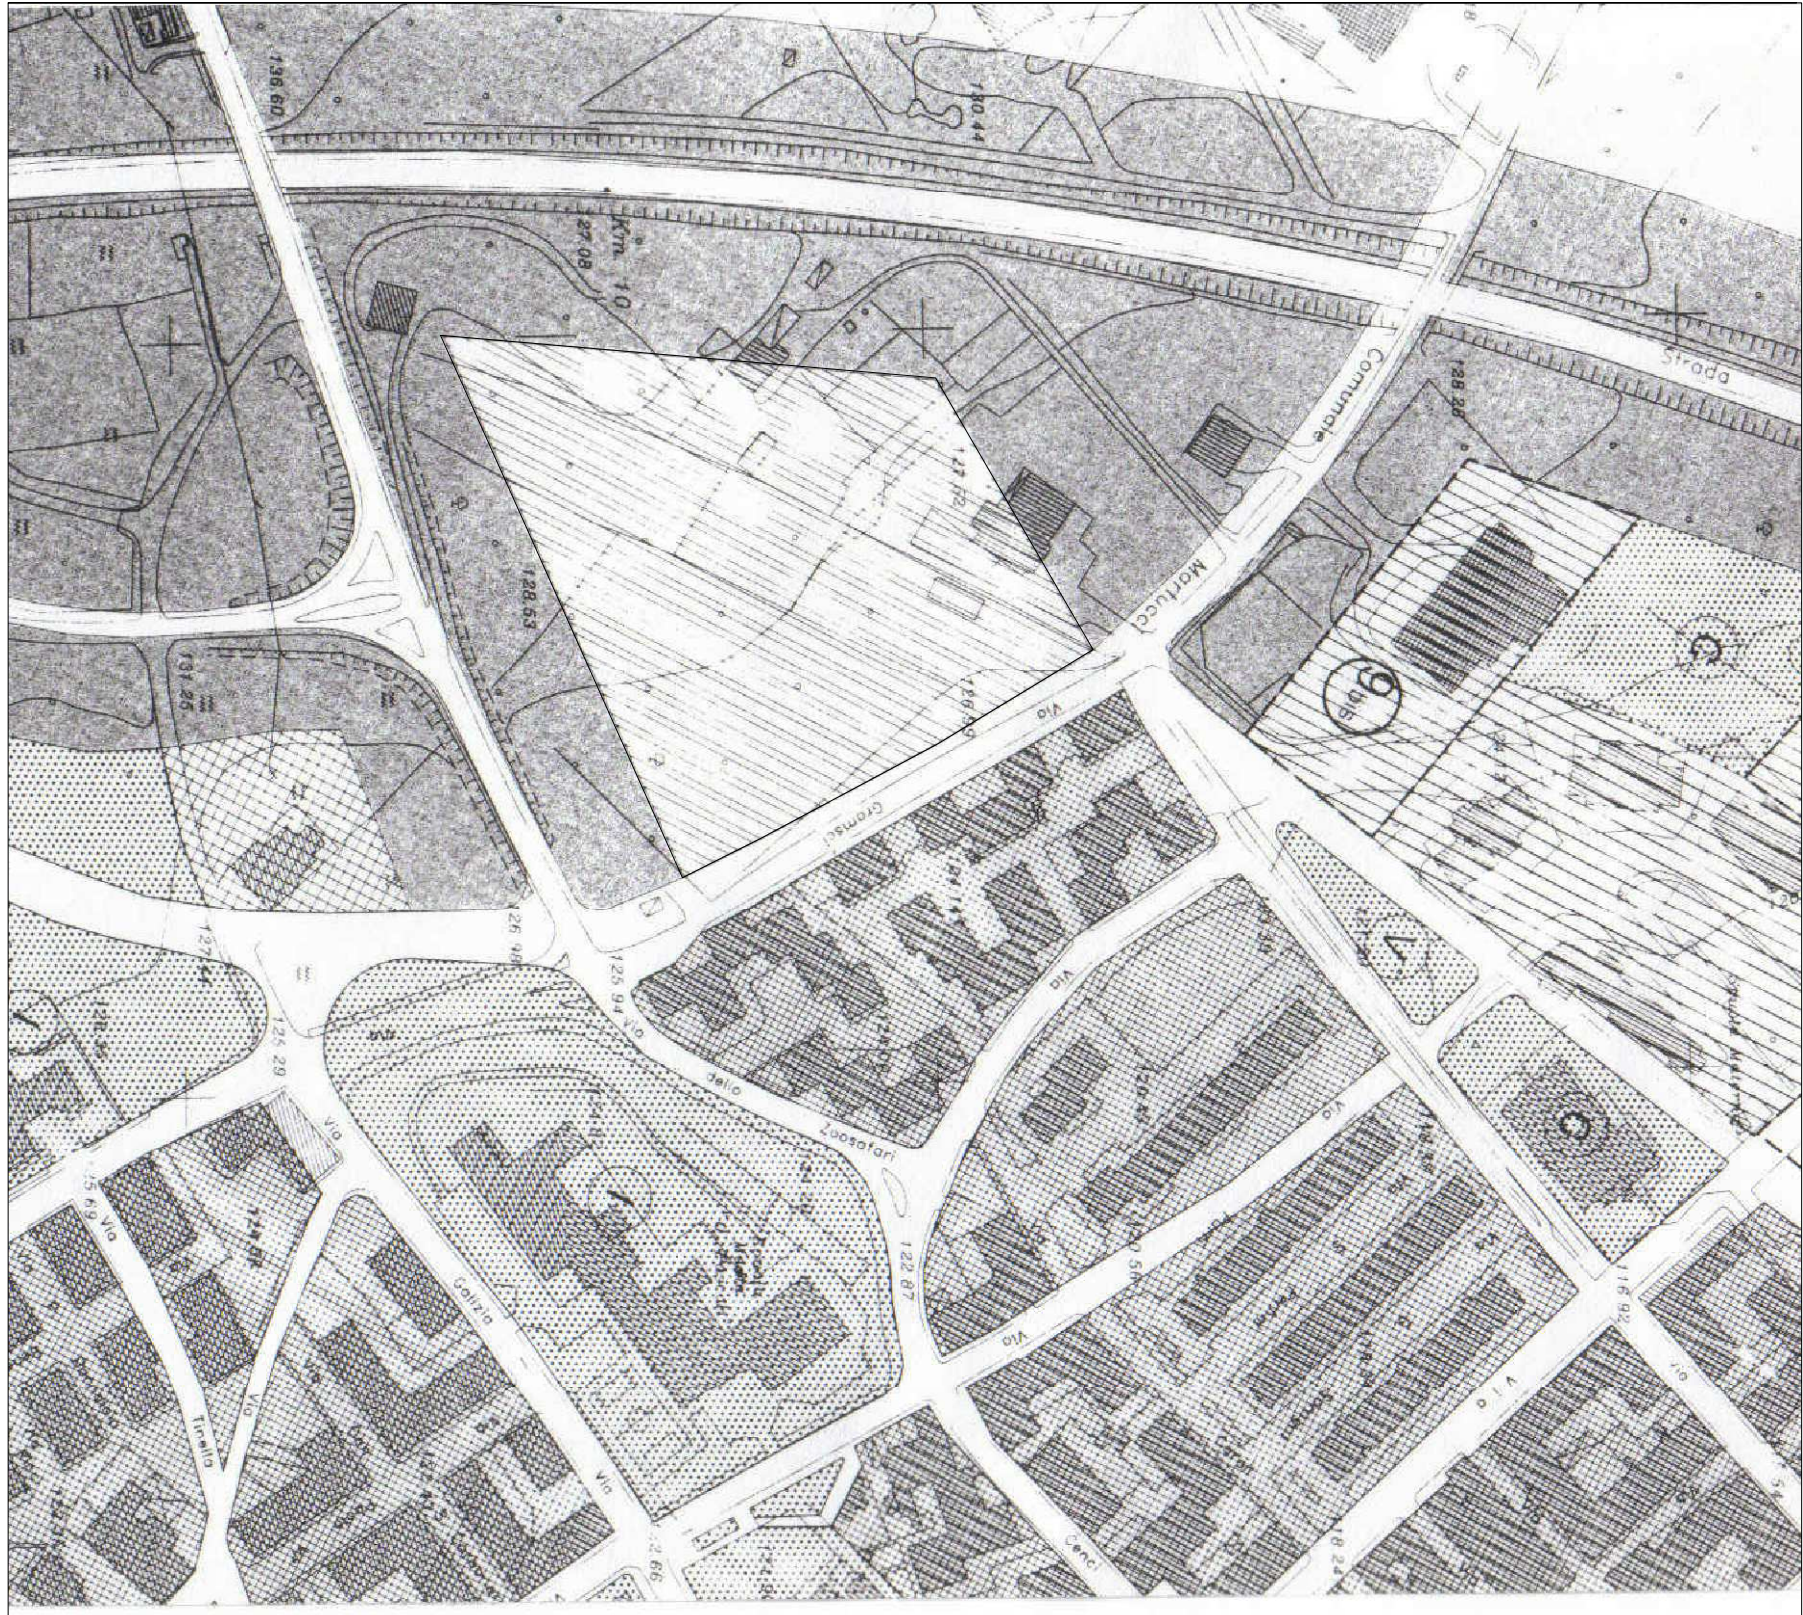

STRALCIO PRG VIGENTE


(grafici di cui alla presa d'atto di C.C. Del. n.39 del 26.03.2004

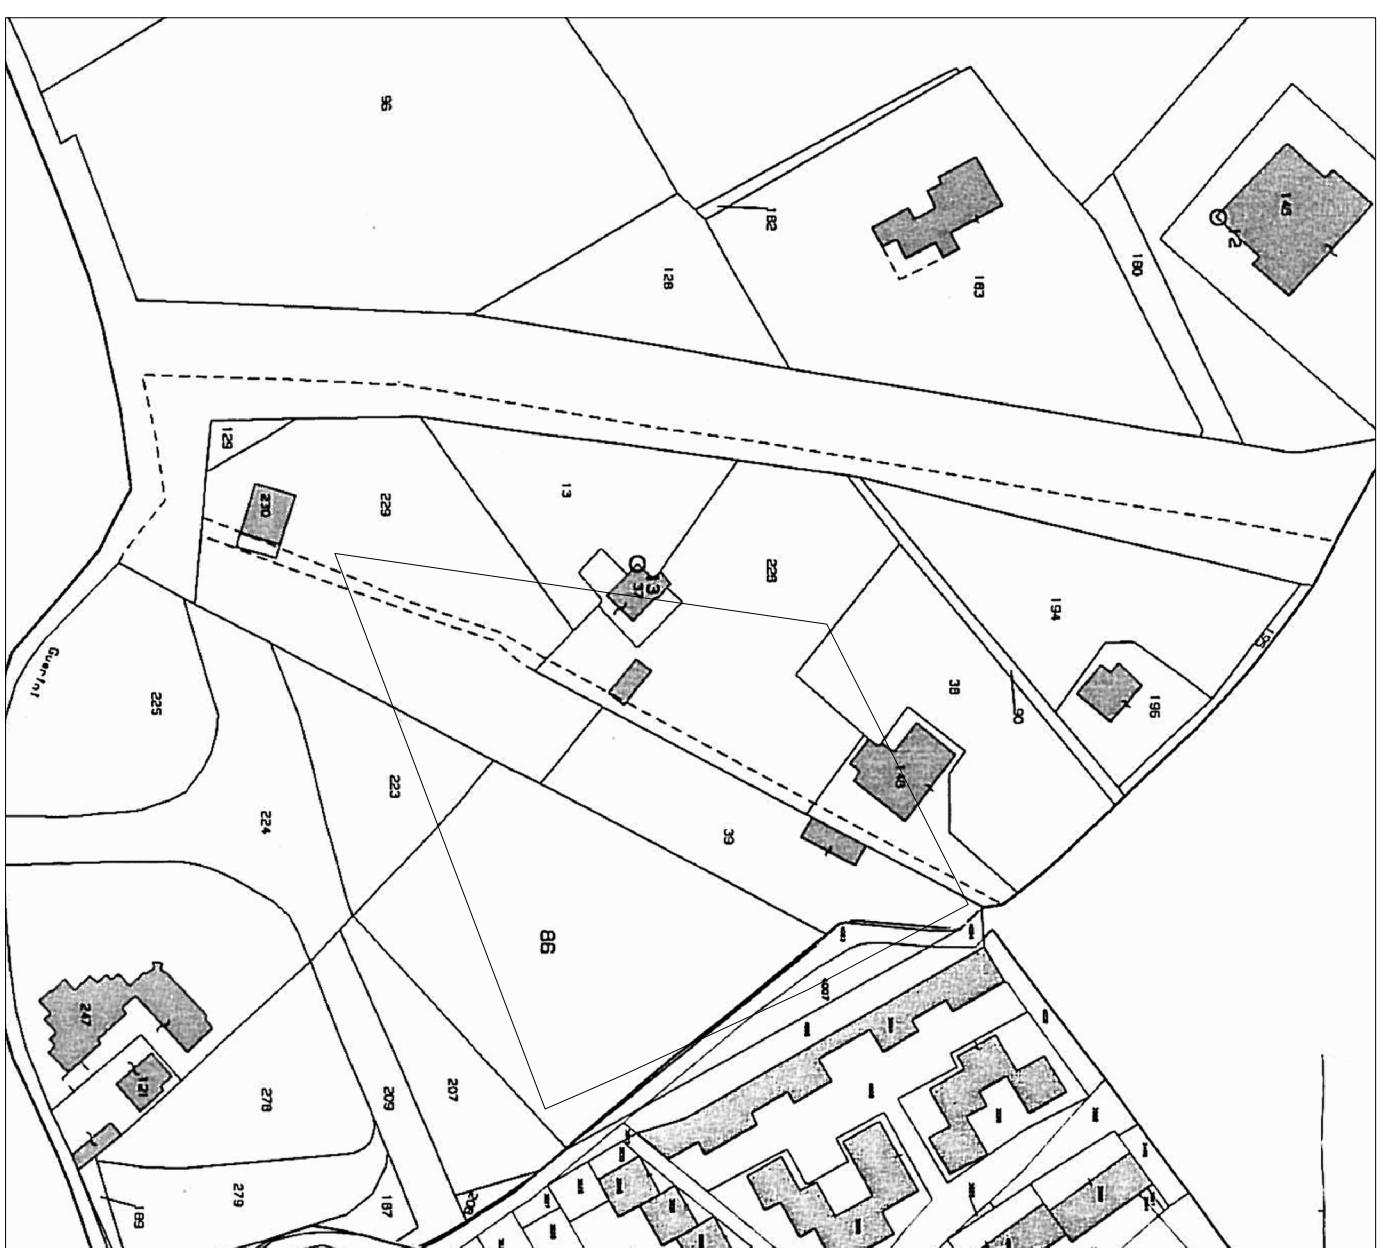

STRALCIO CATASTALE FG. 29 E 30
con individuazione perimetro lottizzazione da PR



STRALCIO CATASTALE FG. 29 E 30
con individuazione perimetro lottizzazione di progetto
dopo lo stralcio delle aree compromesse

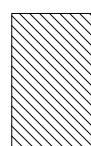

AREE COMPROMESSE ESCLUSE DAL PERIMETRO DELLA LOTTIZZAZIONE