

COMUNE DI FASANO





PIANO DI LOTTIZZAZIONE
ZONA "DIREZIONALE A"
VIA ZOOSAFARI - FASANO CENTRO -

PROPRIETA':
LEGGIOTTAGLIE - CONVERTINI - SIBILLO - DE STASI -
Soc. ALENIC SRL

OGGETTO
Opere di urbanizzazione
TAVOLA 4/C
scala 1:500

PROGETTISTI
Arch. GIOVANNI MUSA
Ing. NICOLA PUTIGNANO
Arch. GIUSEPPE SMOVA

DATA SETTEMBRE 2010

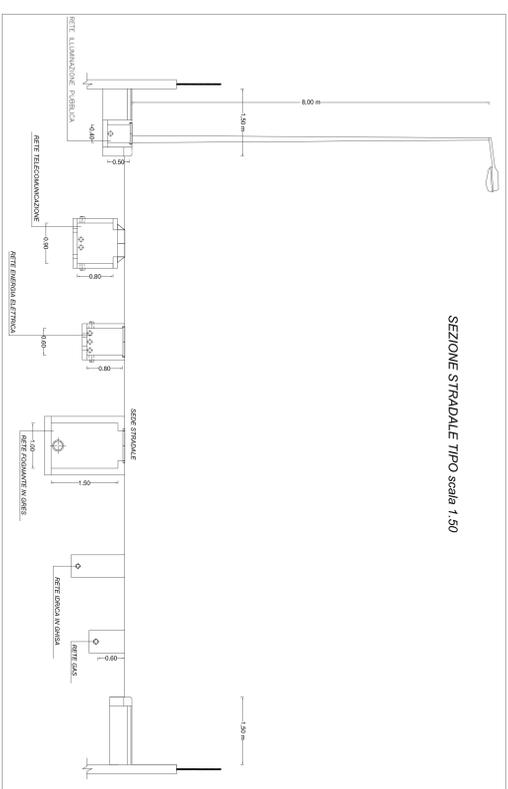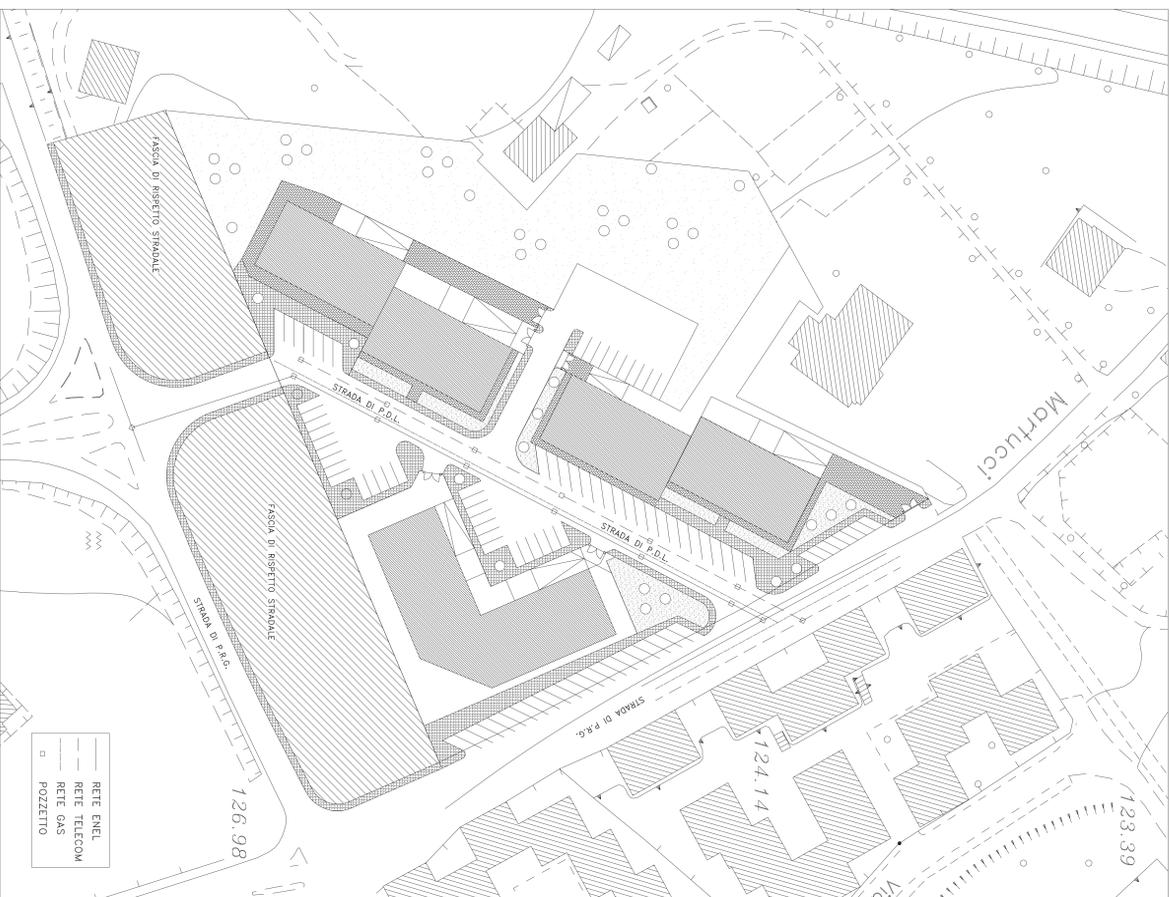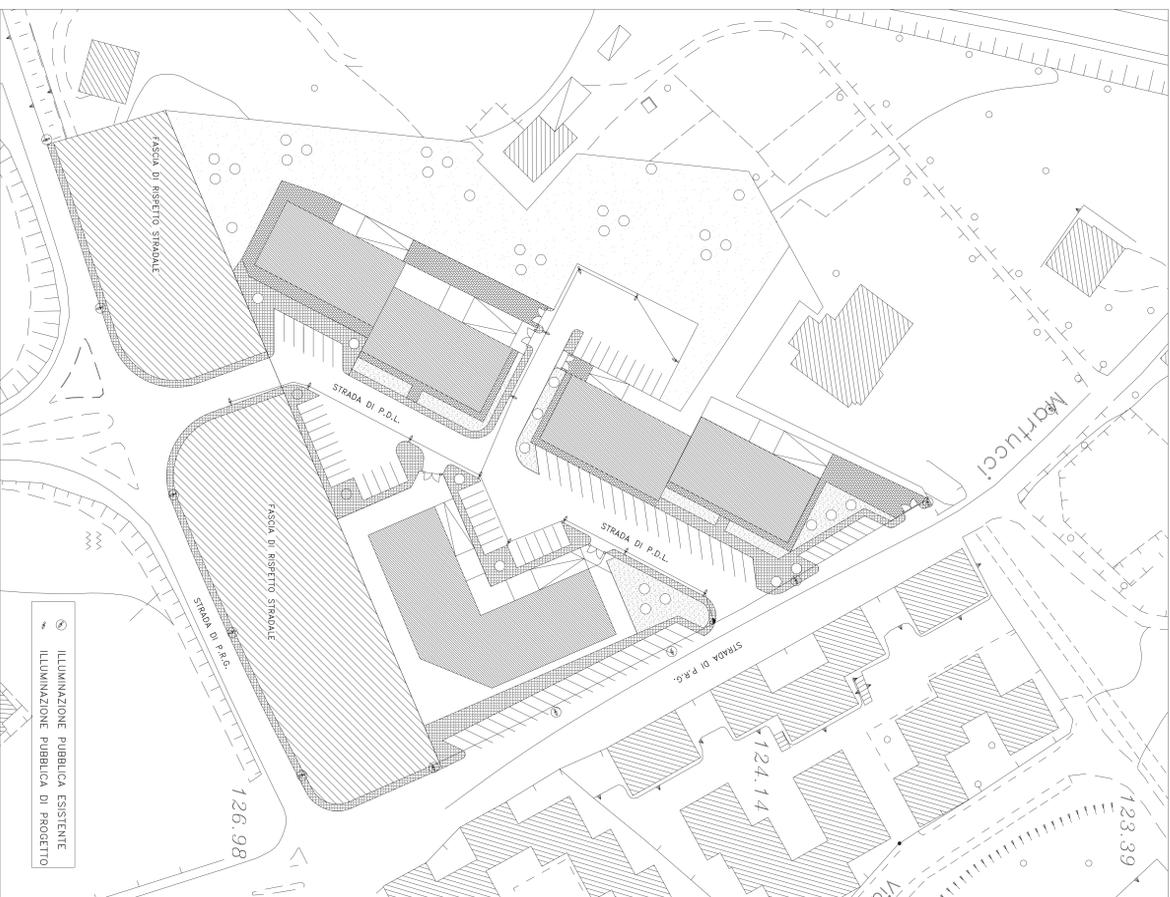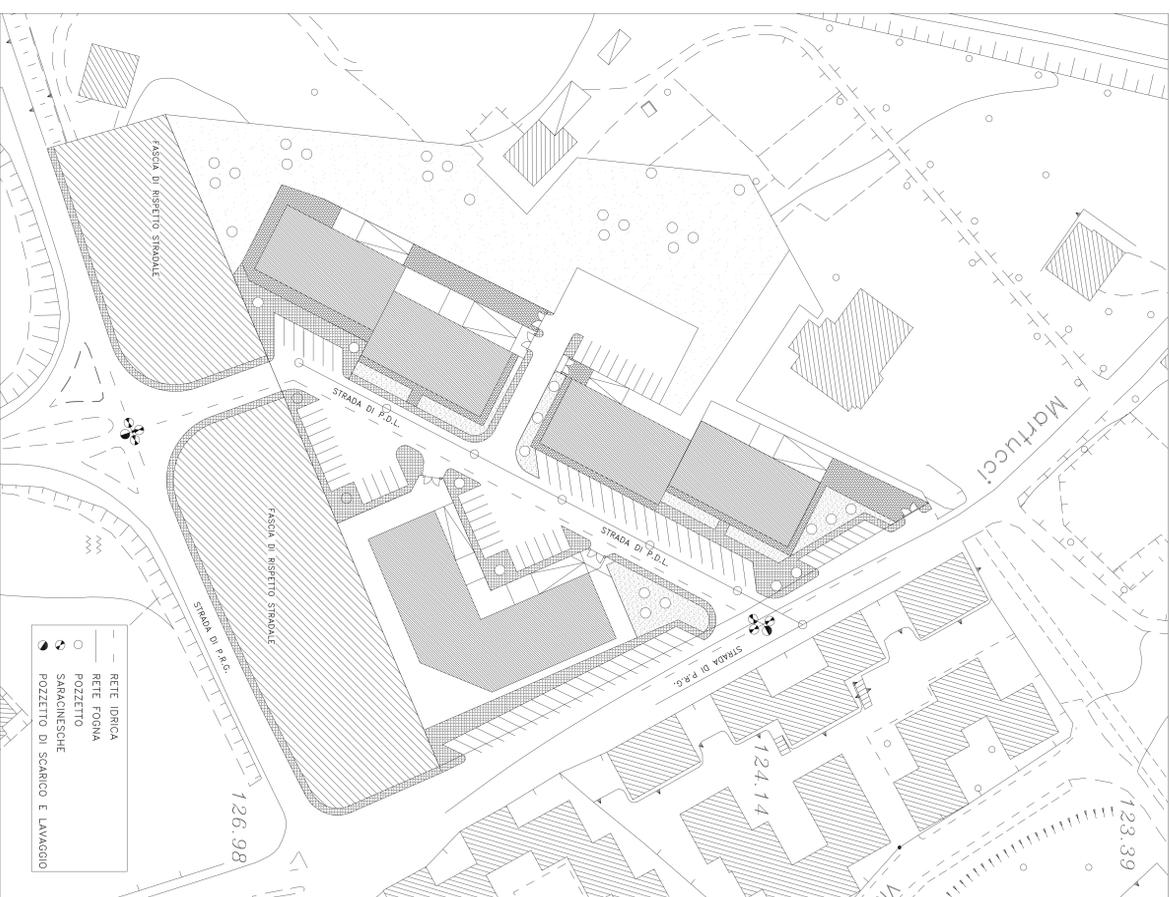

LEGENDA

- RETE GAS IN ACCIAIO UNI 8488
- CONDOTTA ACQUA PORTABILE IN GHSA
- CONDOTTA ACQUA POTABILE IN GHSA
- CAVODOTTO PER ALIMENTAZIONE ENERGIA ELETTRICA PUBBLICA
- CAVODOTTO PER ALIMENTAZIONE ENERGIA ELETTRICA UTENZE PRIVATE
- CAVODOTTO PER ALIMENTAZIONE TELECOMUNICAZIONI