


PIANTA DELL'ULTIMO LIVELLO

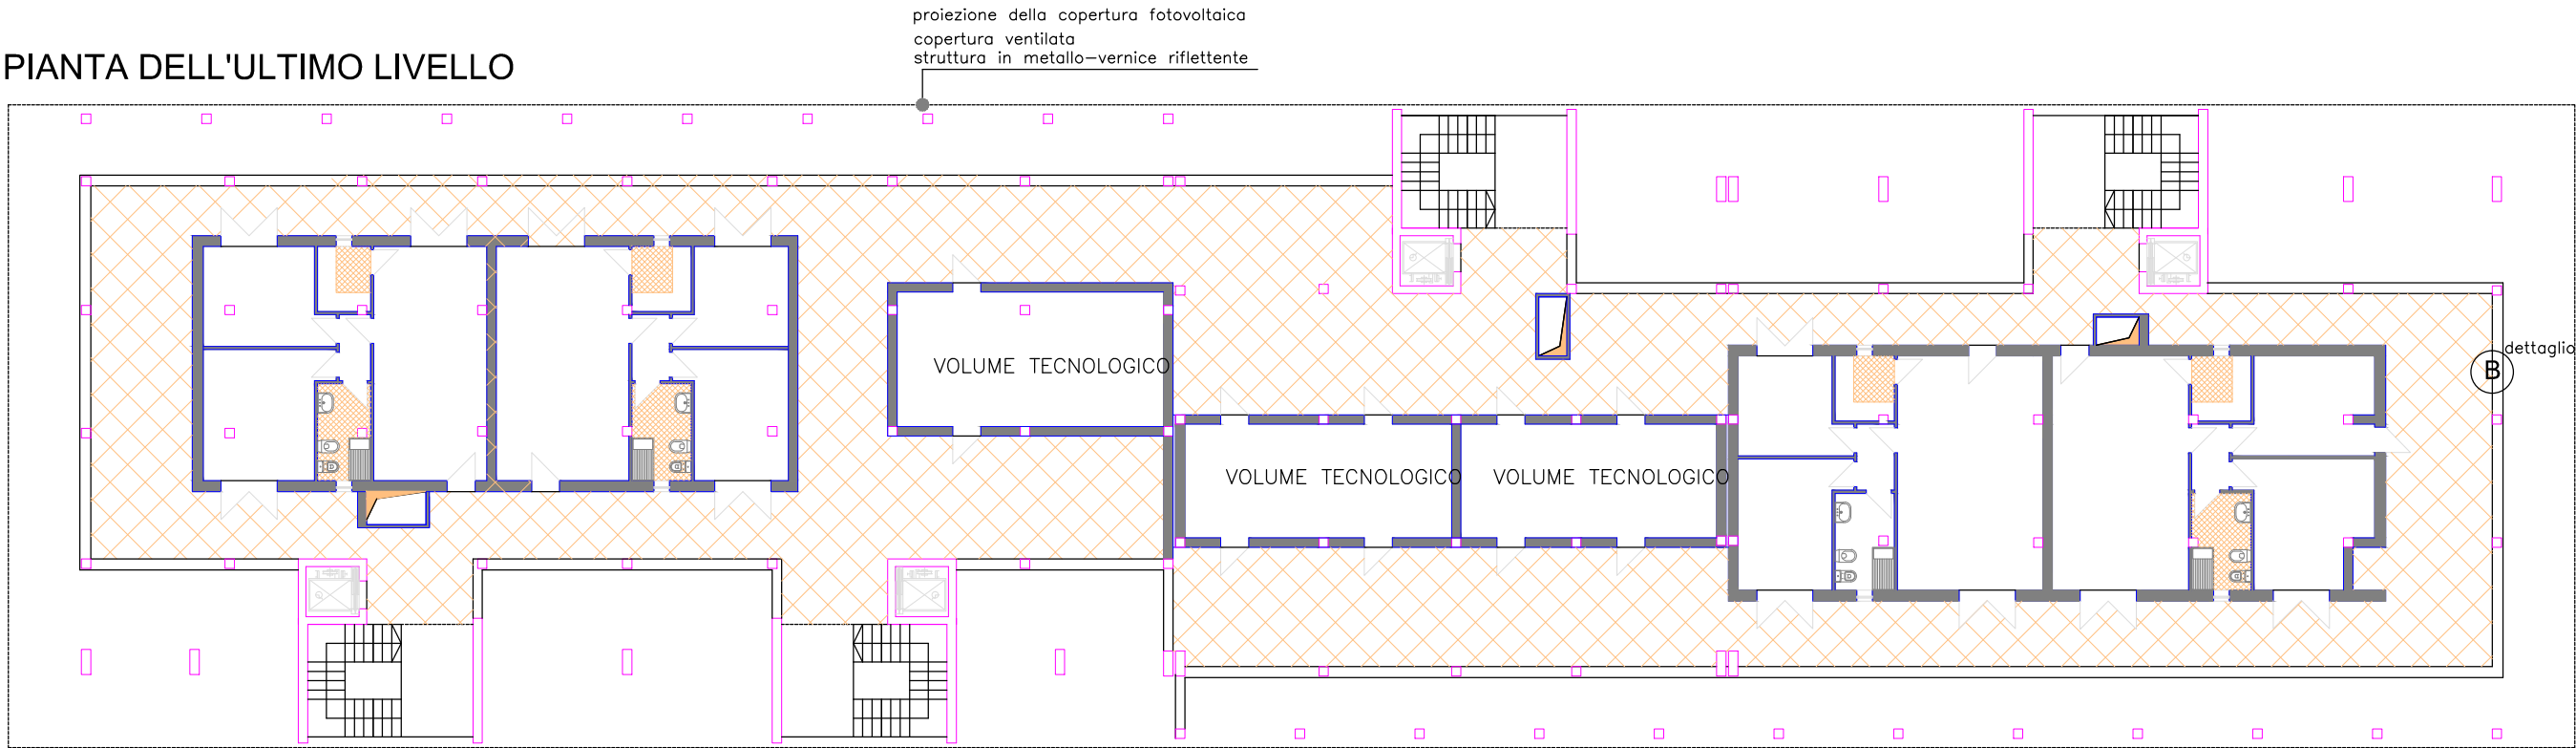

PIANTA PIANO TIPO

