

COMMITTENTE: DIGA S.R.L. - VIA MEDAGLIA D'ORO VINCENZO POTENZA N°46 - FASANO - FR. TORRE CANNE



COMUNE DI FASANO




SEGNALAZIONE CERTIFICATA DI INIZIO ATTIVITA' ALTERNATIVA A P.D.C.
(art. 23 comma 1 lettera a) D.P.R. n°380/2001)
RELATIVA AL RIPRISTINO CHIOSCO/BAR DI STABILIMENTO BALNEARE SU
AREA DEMANIALE MARITTIMA CONCESSA ALLA SOCIETA' DIGA S.R.L.

MARZO 2026


TAVOLA 1

INQUADRAMENTO TERRITORIALE


TECNICO: Ing. Francesca Caldarola - Corso Umberto I, n°94 - 70056 Molfetta (BA)

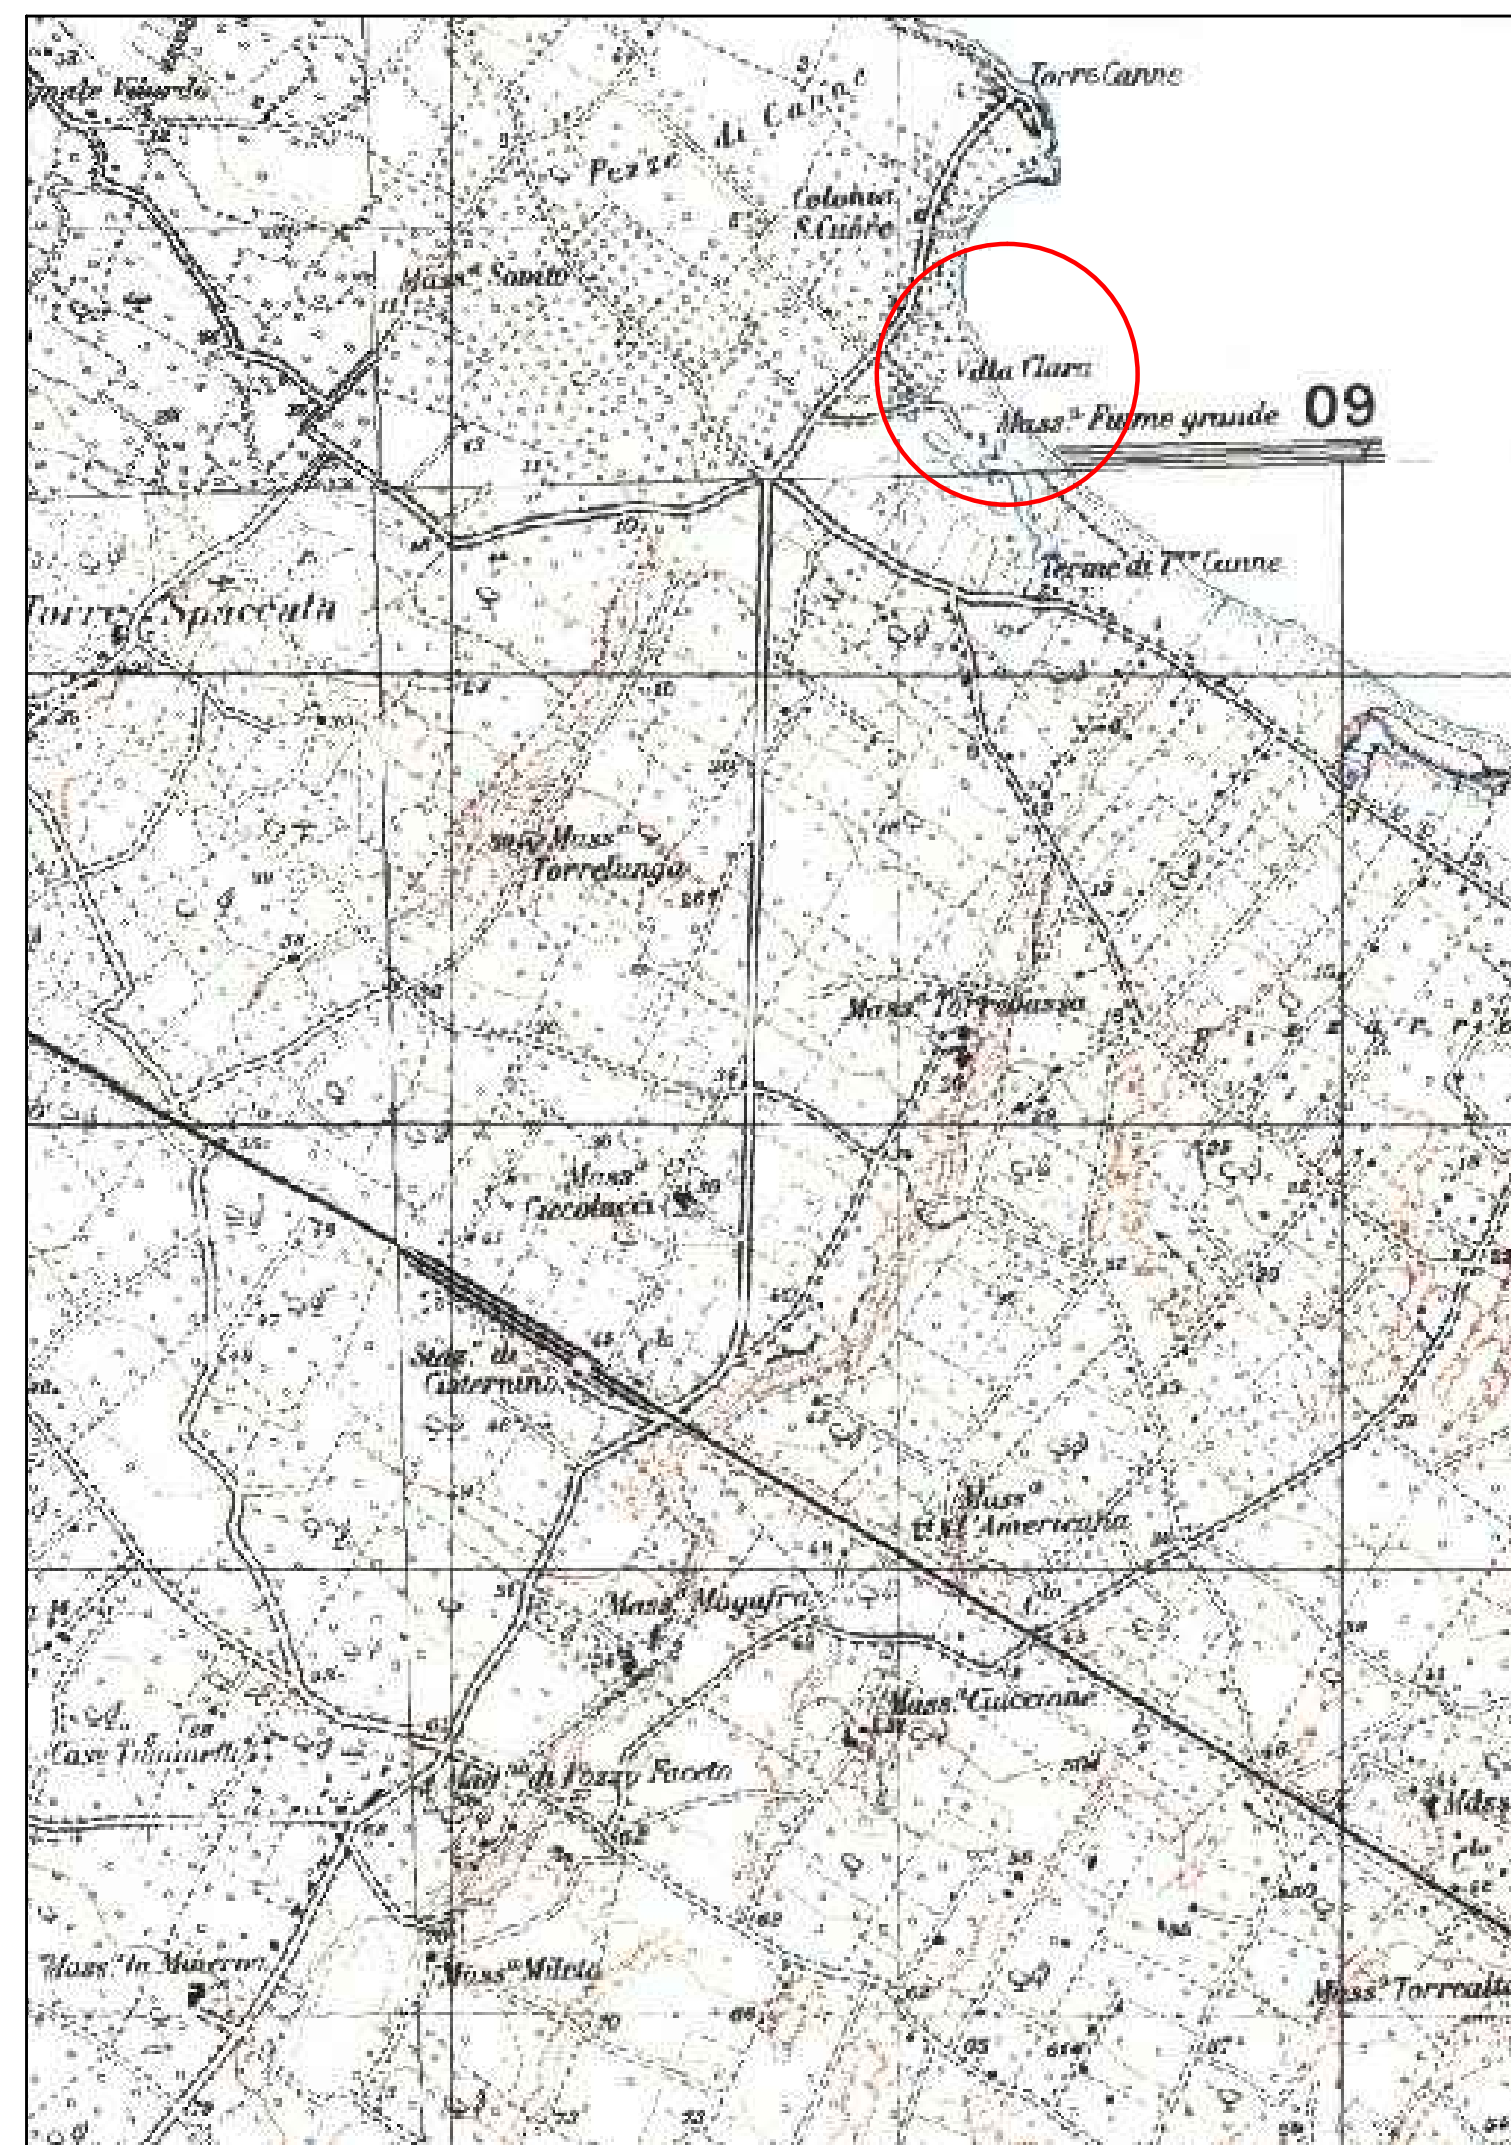


STRALCIO MAPPA IGM SCALA 1:10000

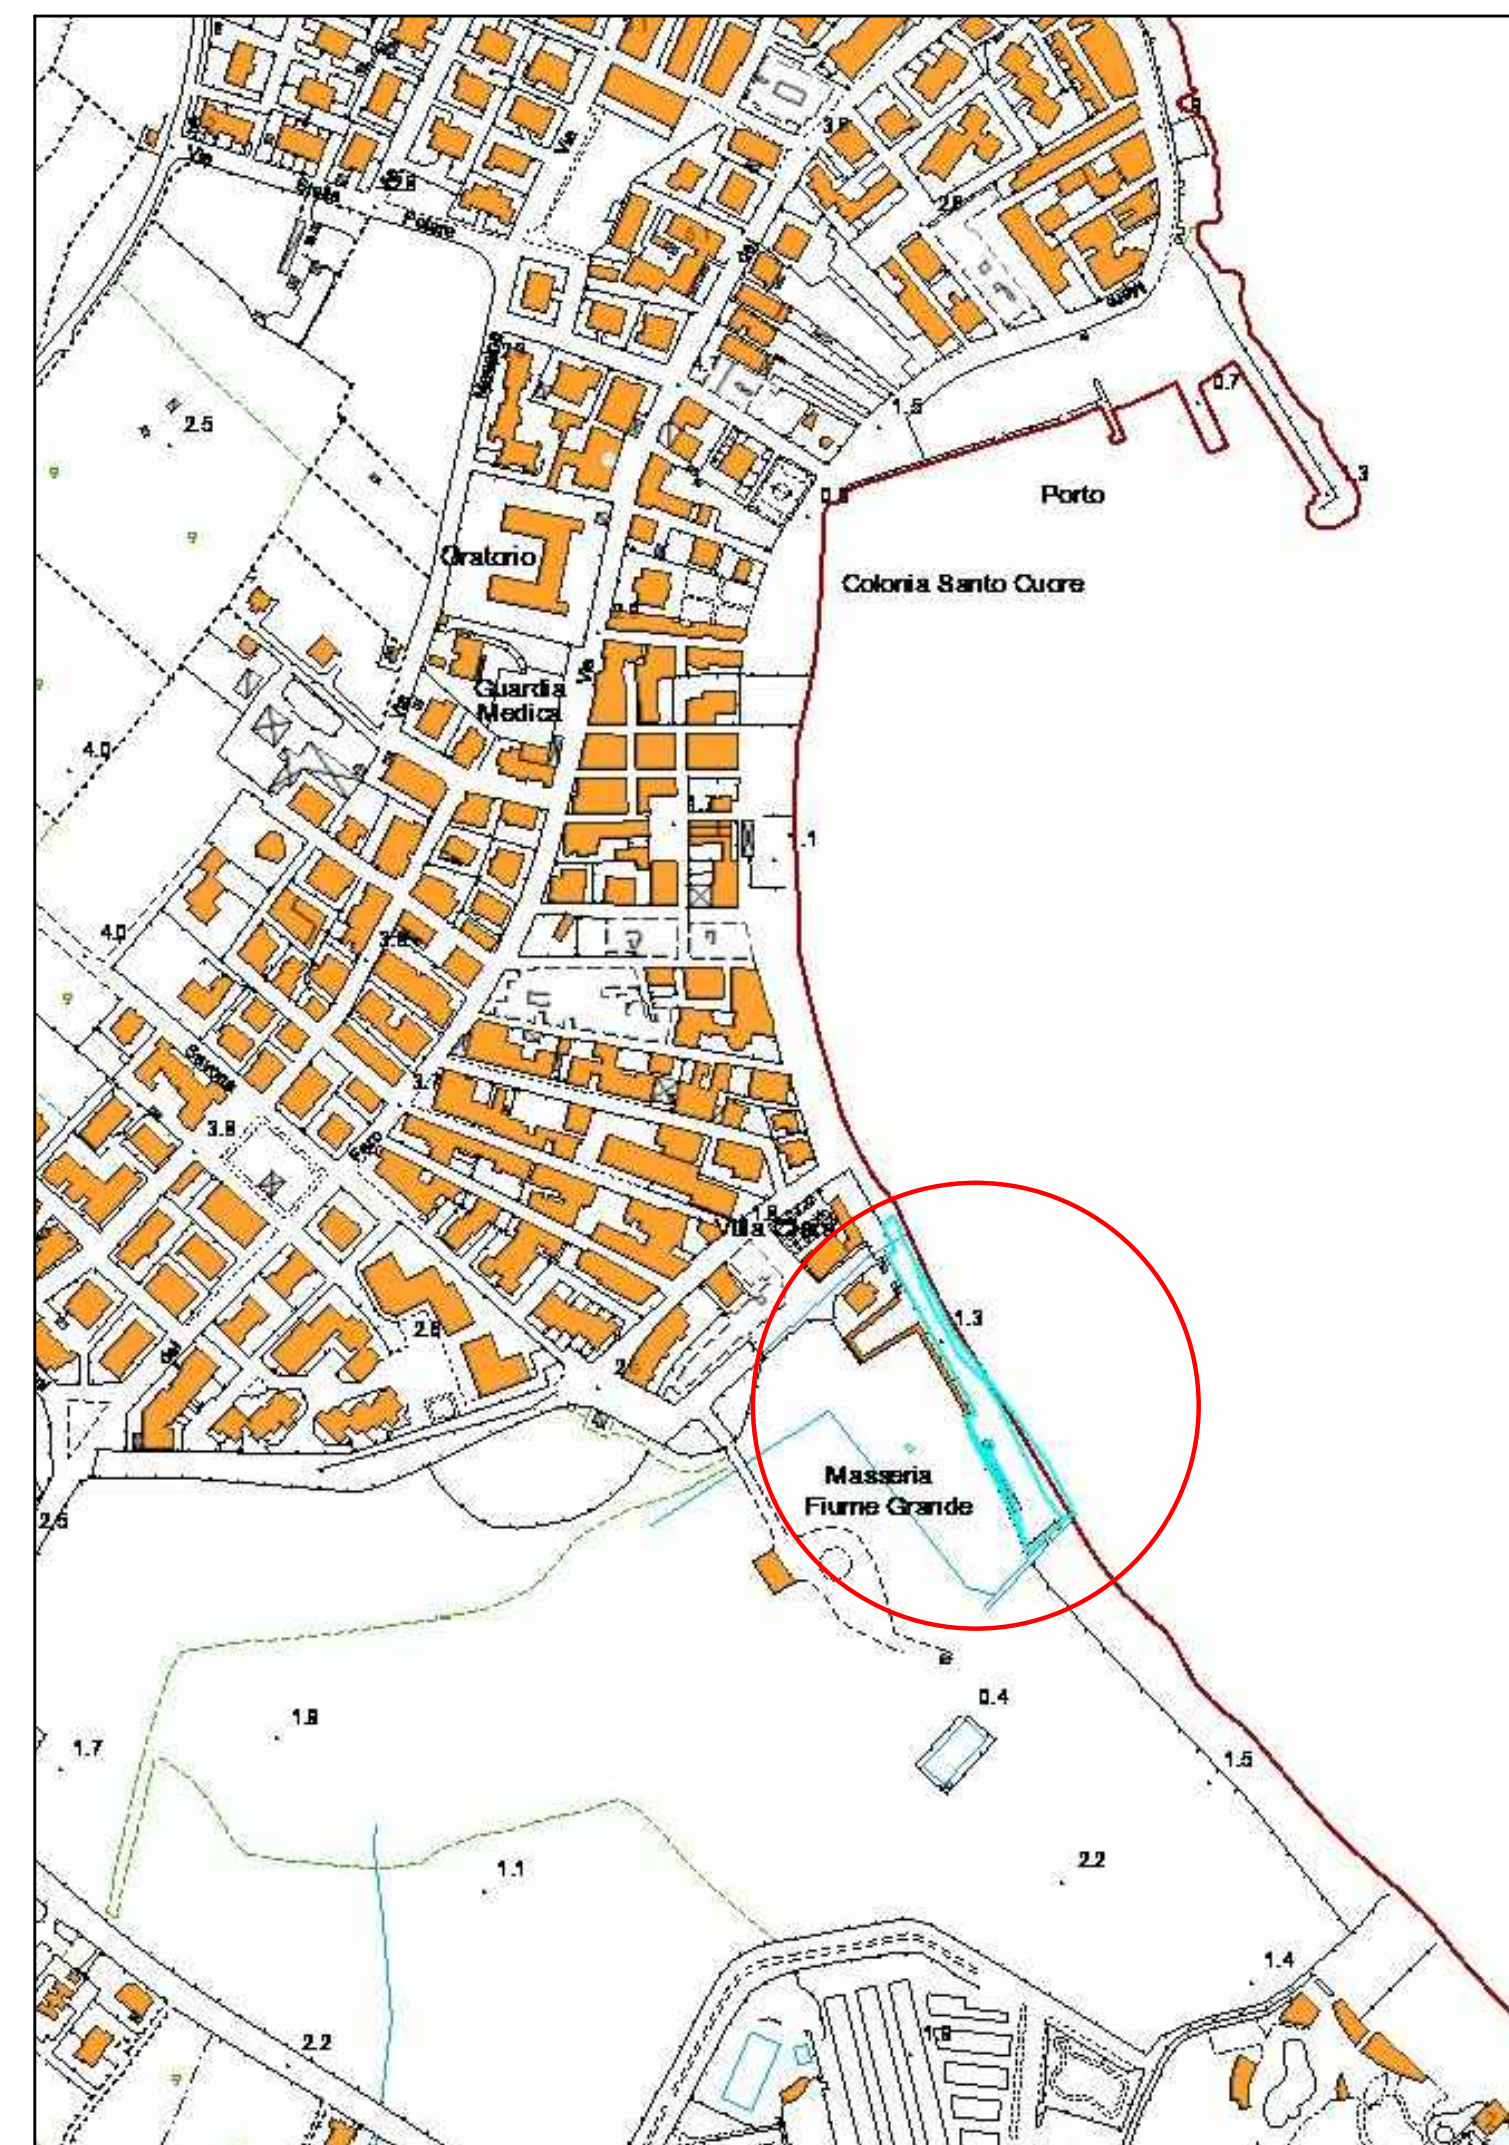

STRALCIO CARTA TECNICA REGIONALE SCALA 1:5000

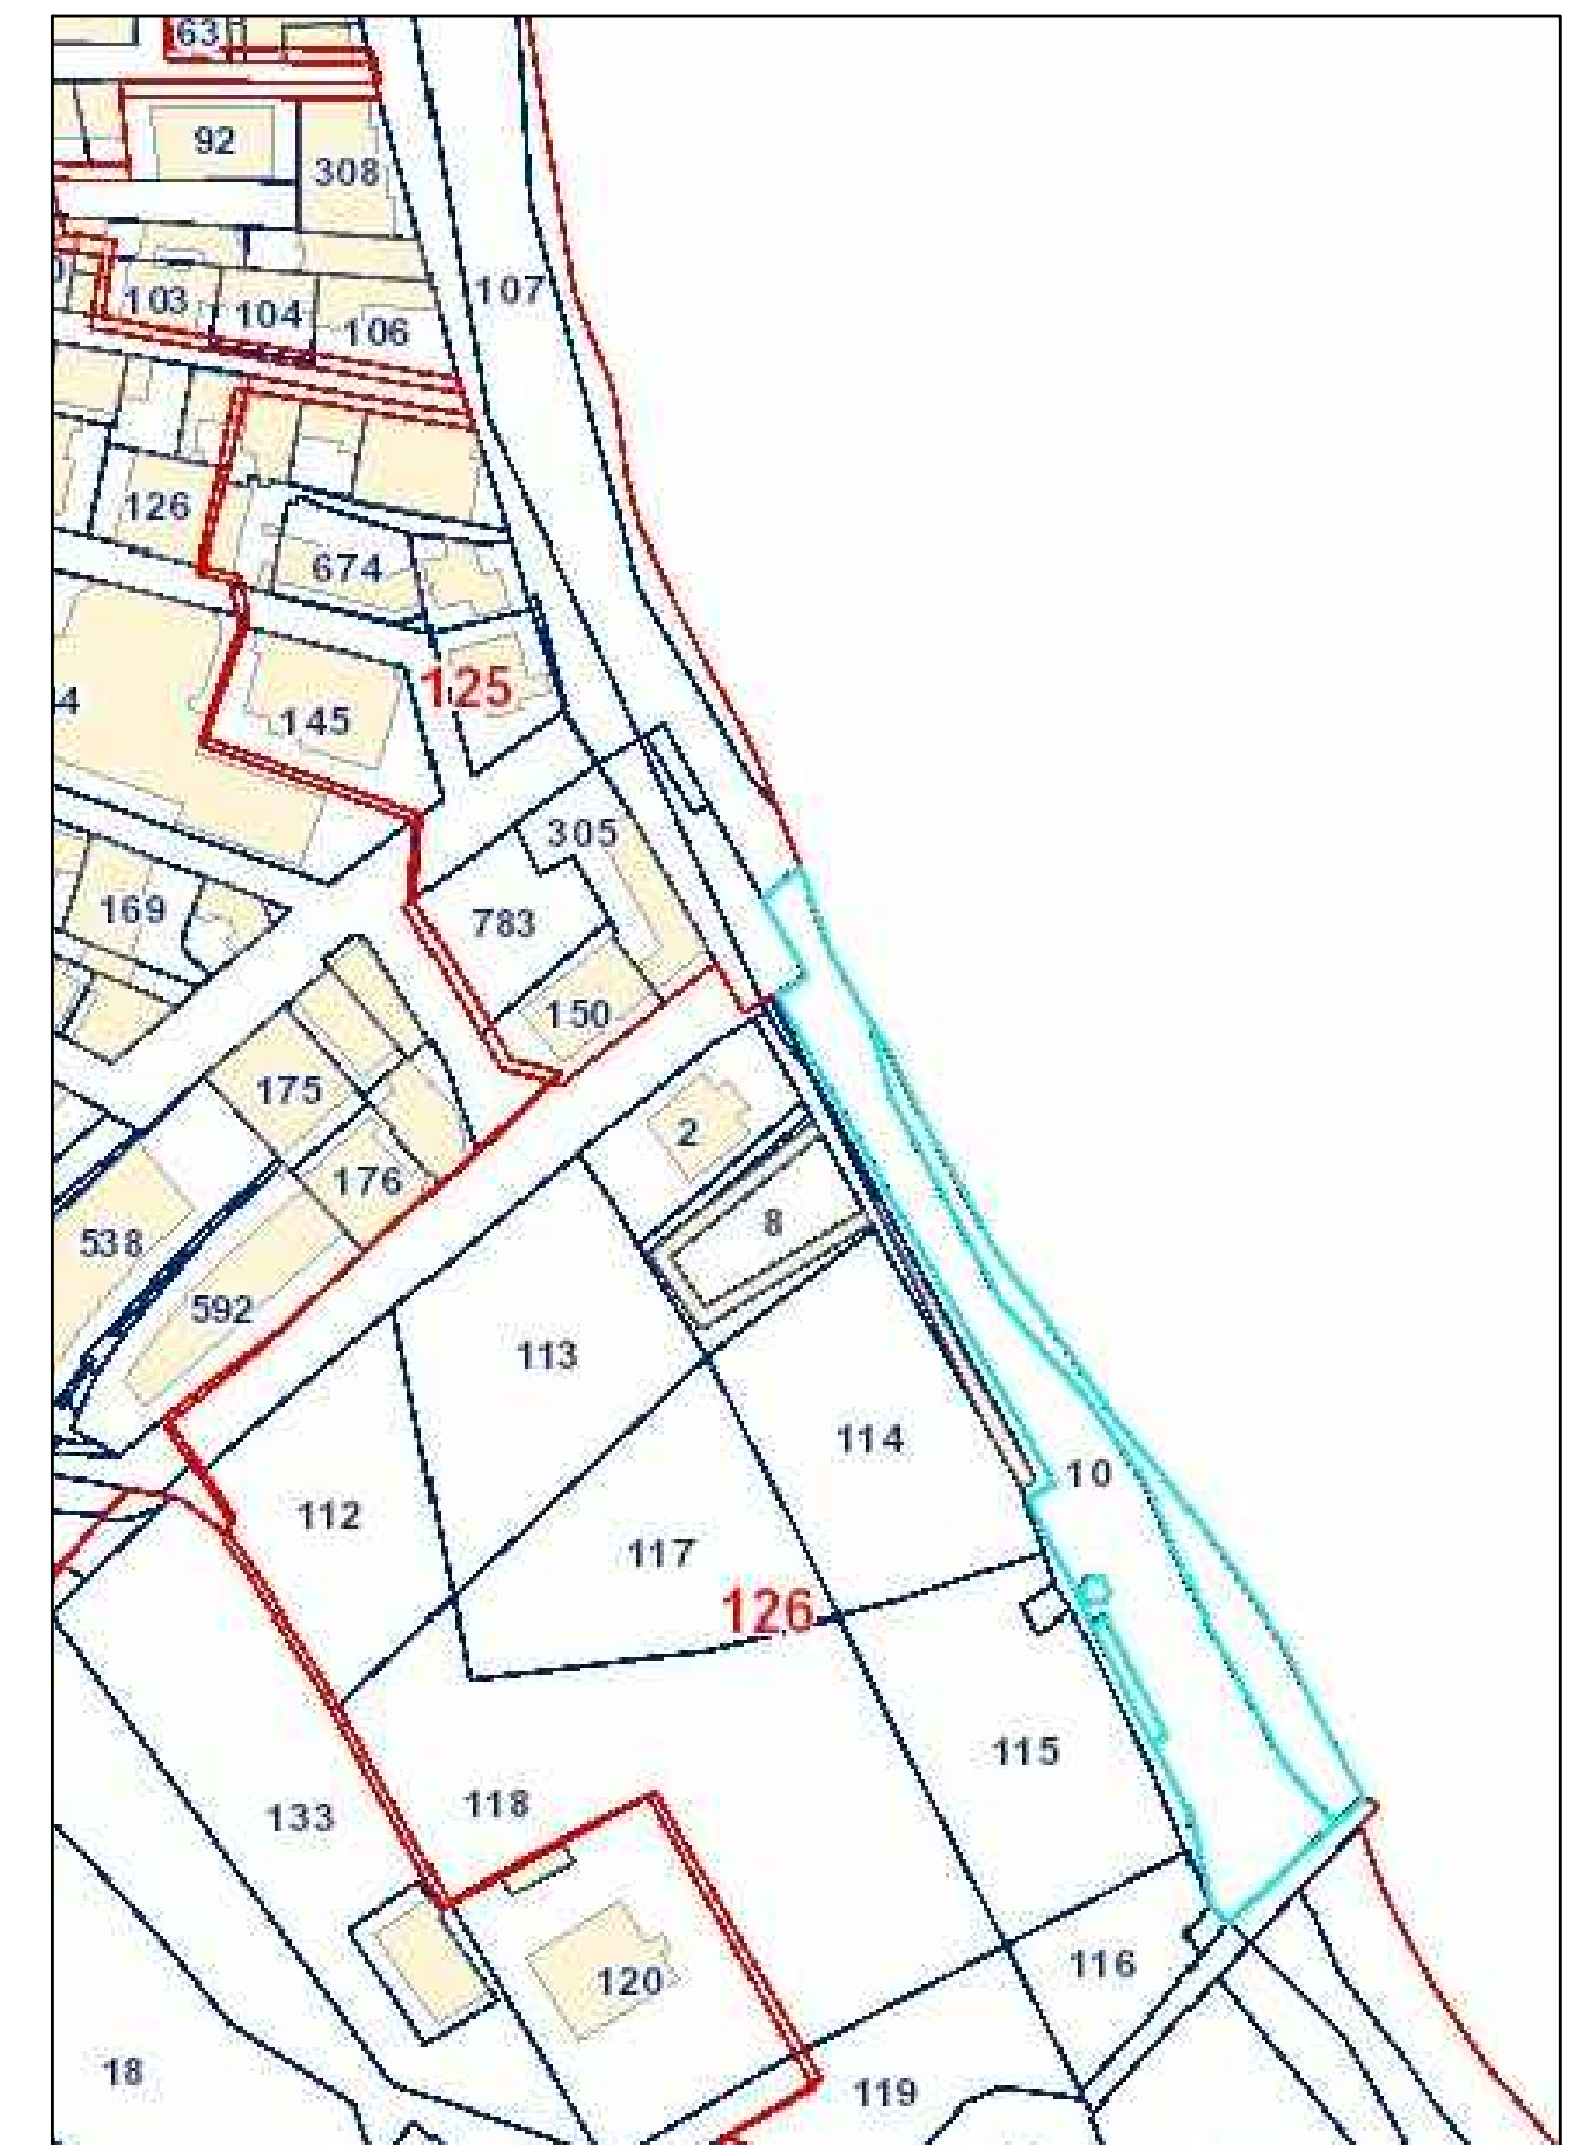


STRALCIO MAPPA CATASTALE SCALA 1:1000

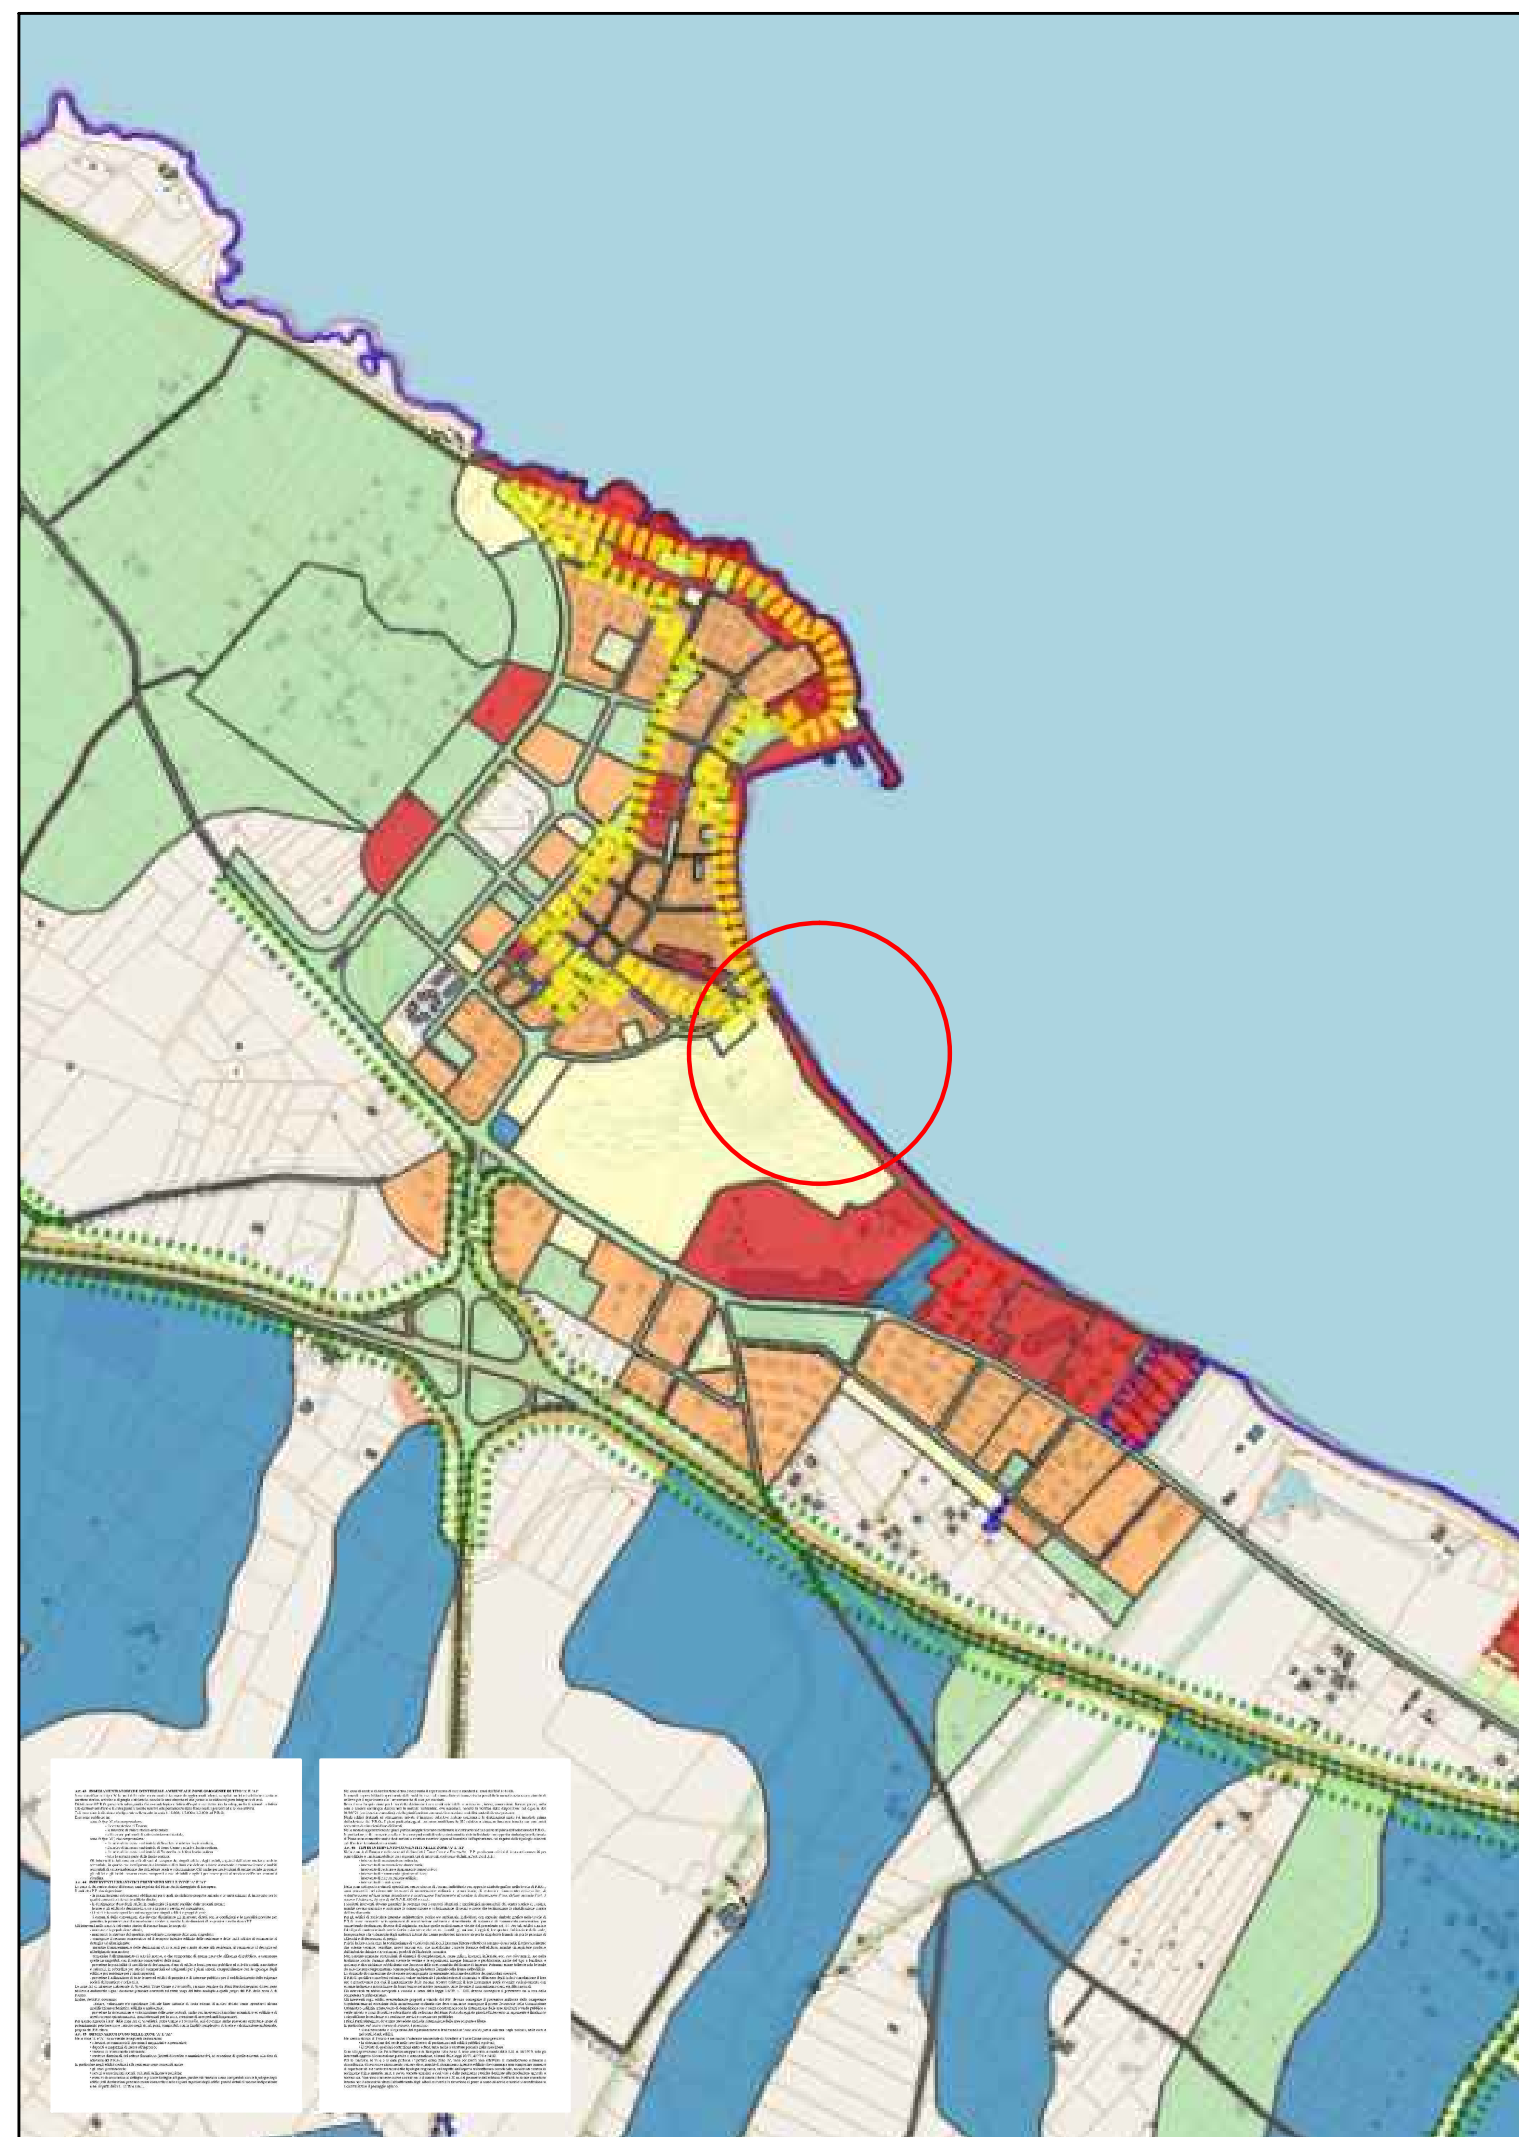

STRALCIO PRG CON NORME TECNICHE DI ATTUAZIONE SCALA 1:10000



STRALCIO ORTOFOTO SCALA 1:5000

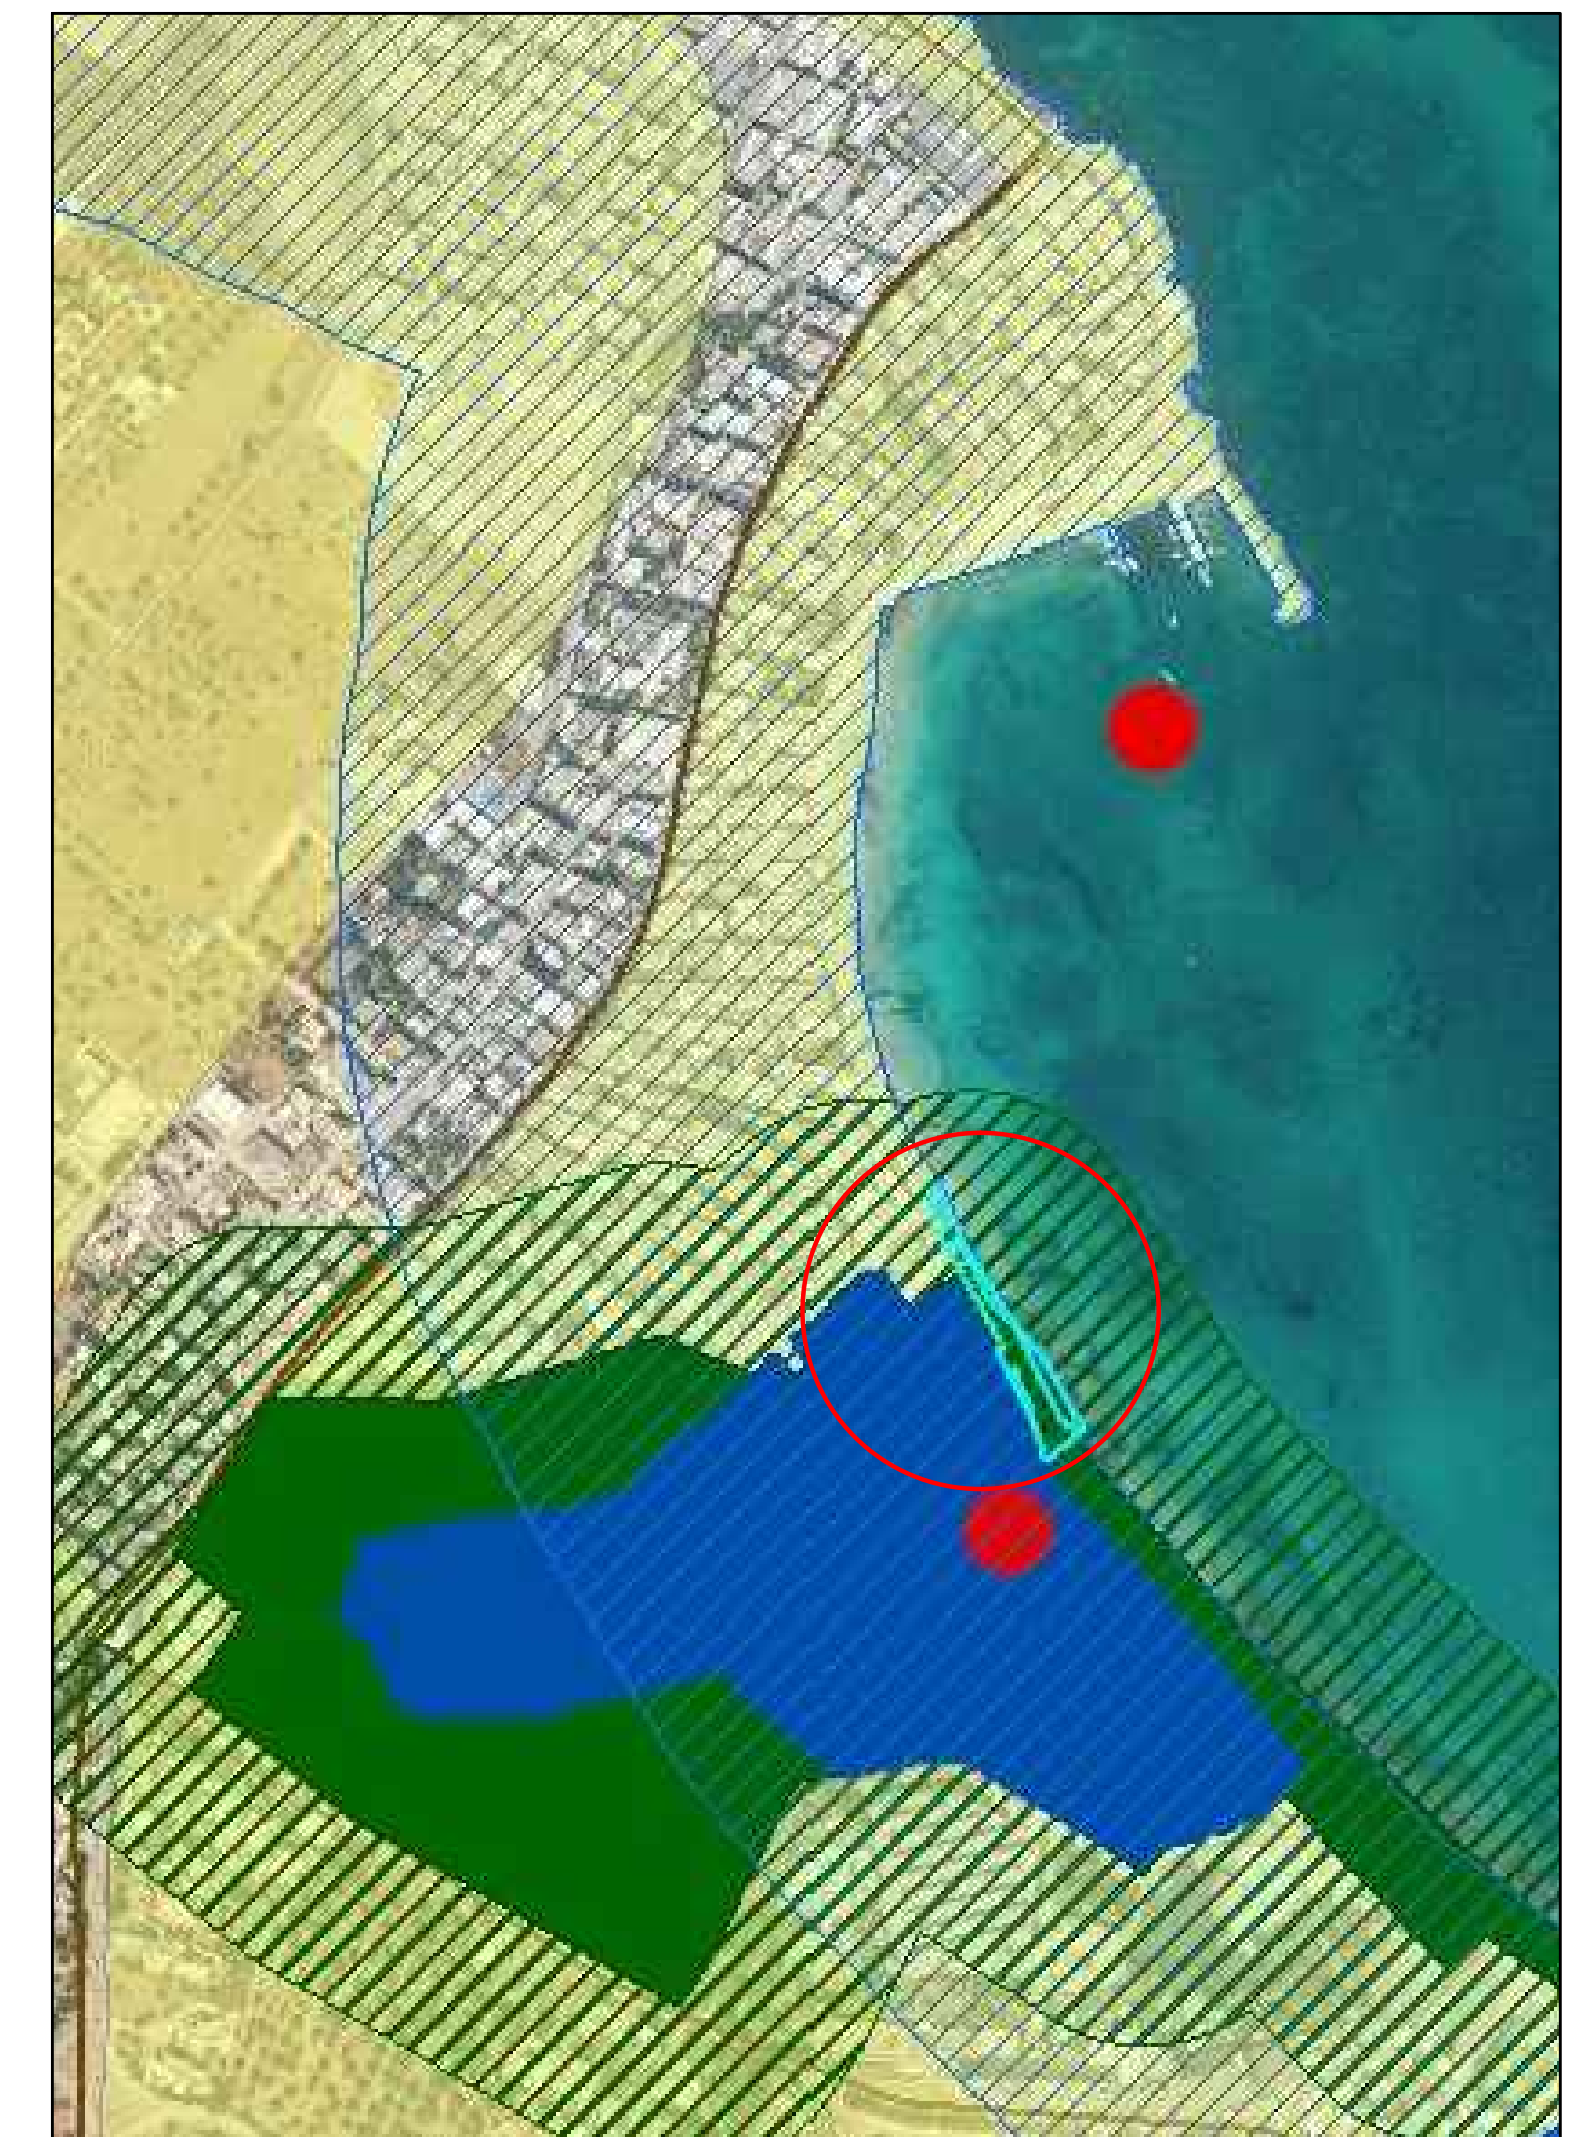

STRALCIO PPTR SCALA 1:5000