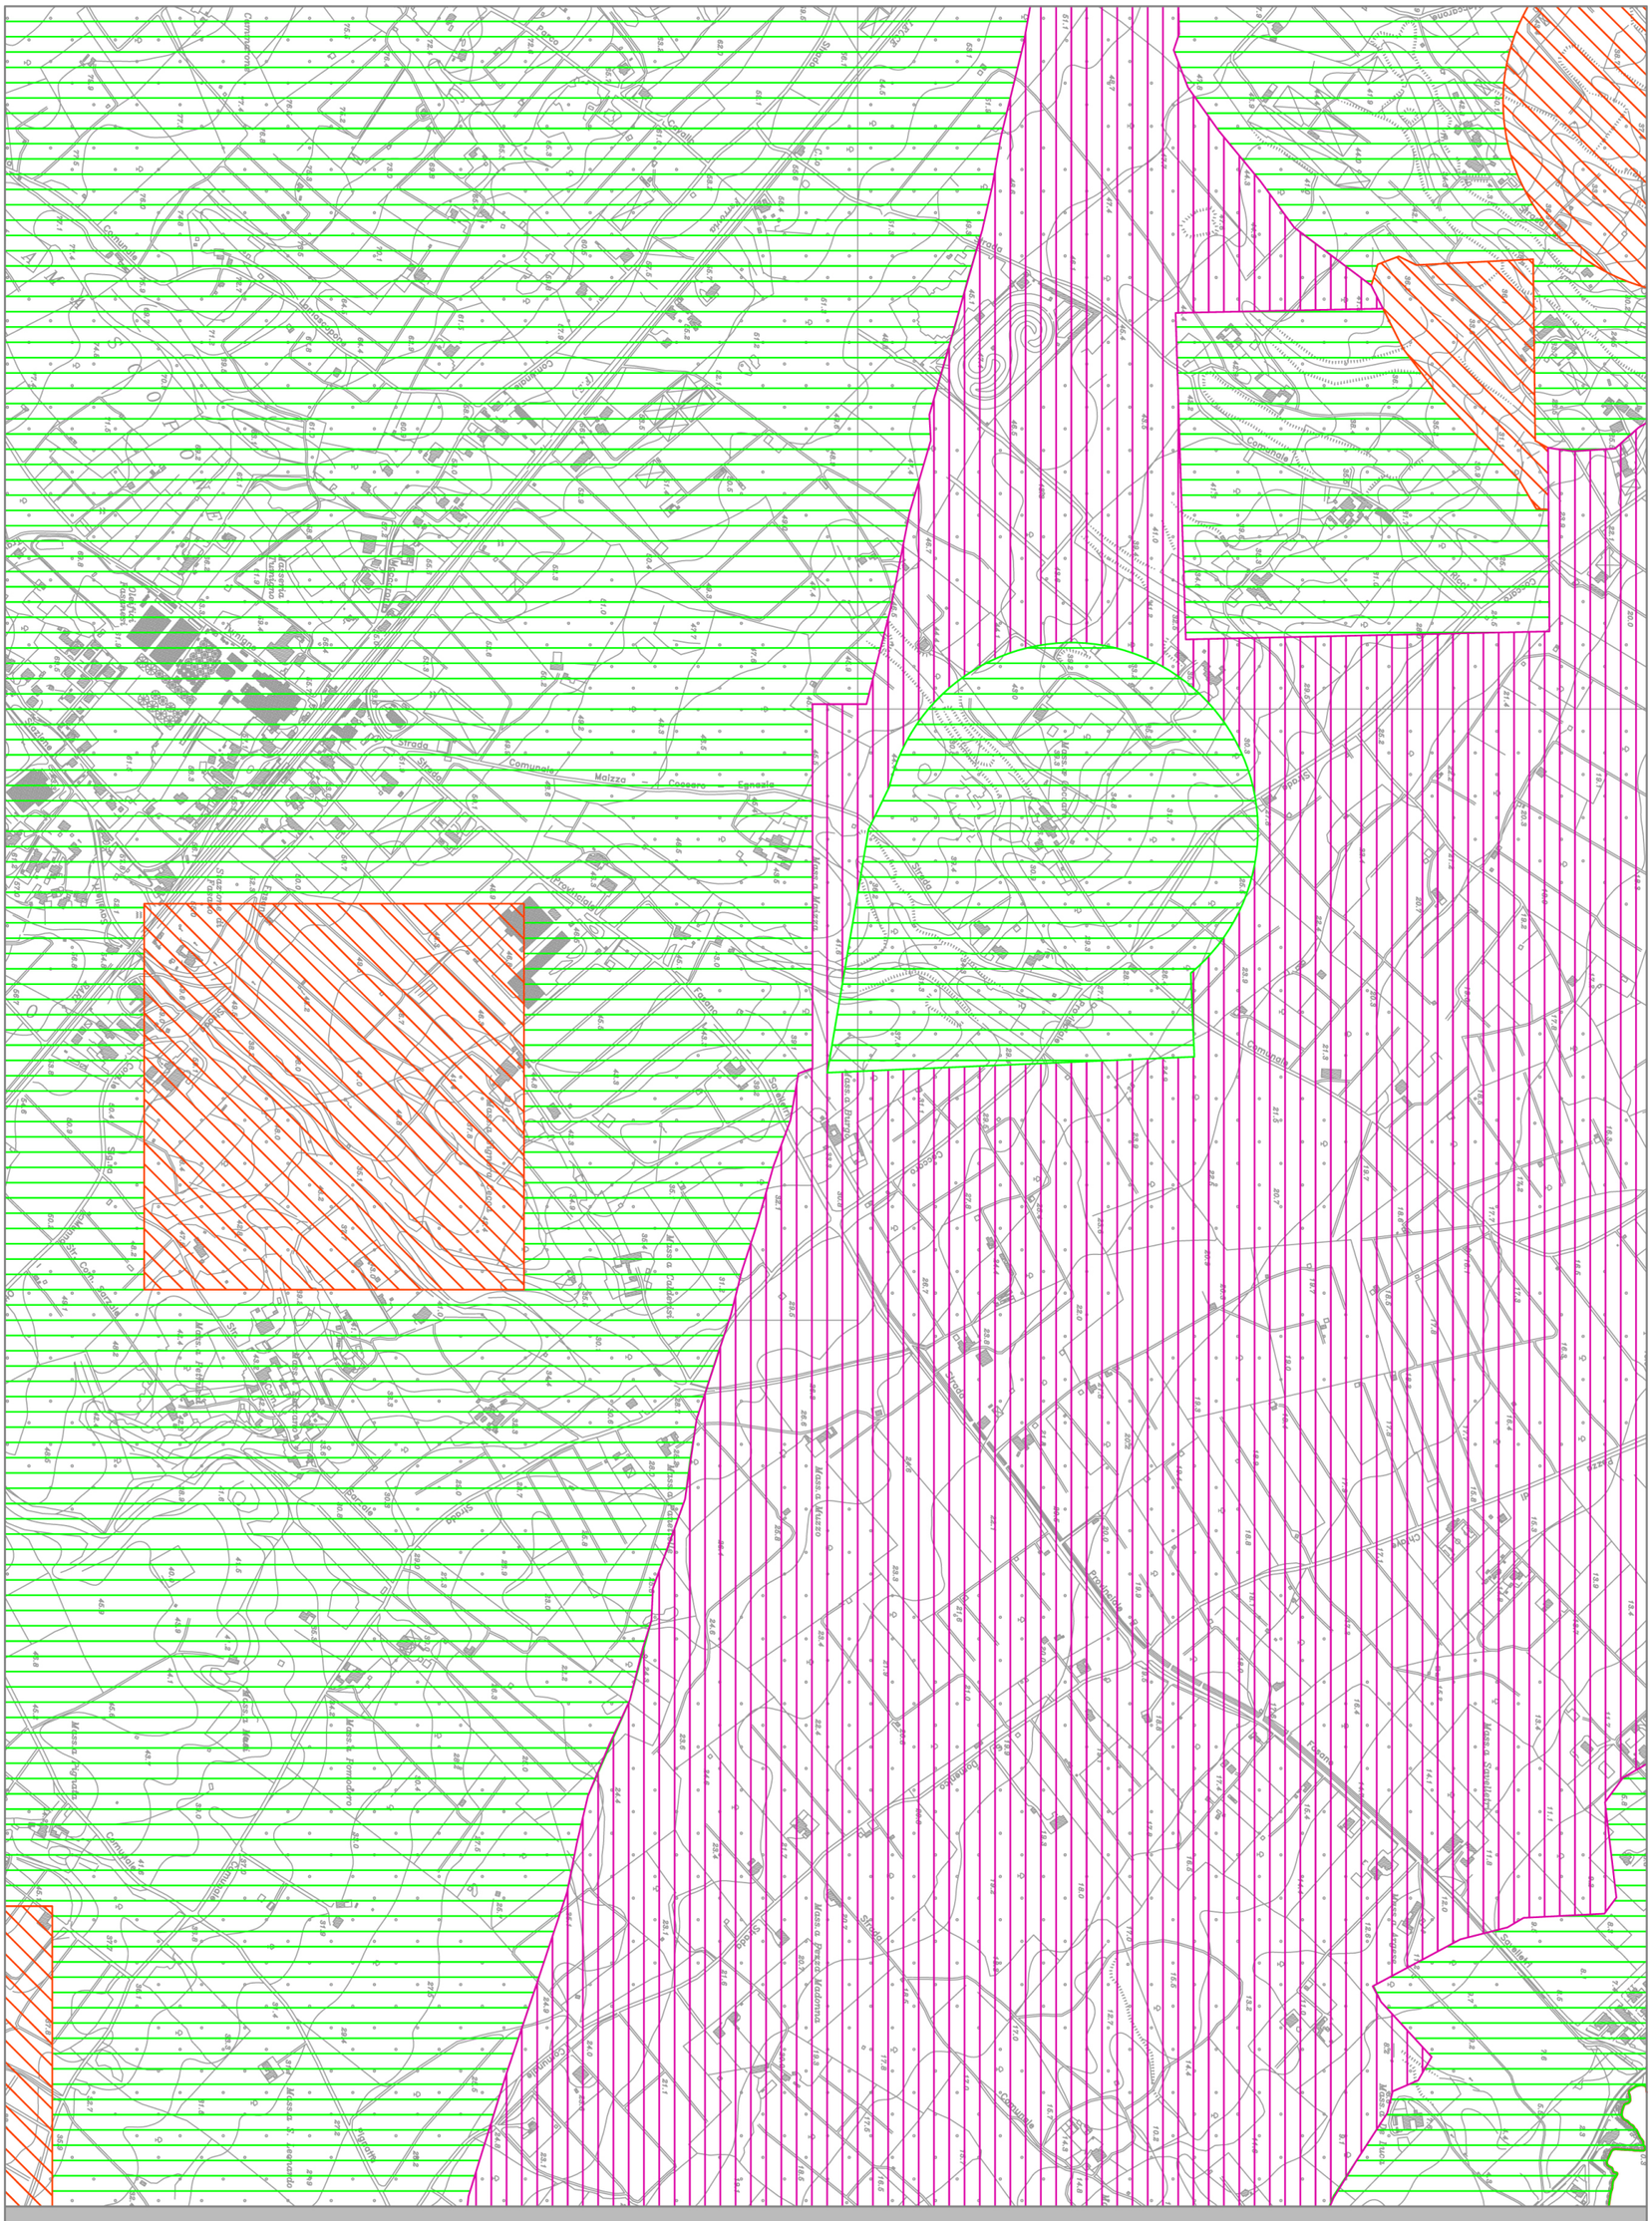

2-2 ATE

Scala 1:10.000