

COMUNE DI FASANO

Provincia di Brindisi

PROGETTO : PIANO DI LOTTIZZAZIONE - Comparto 14
Via Giardinelli - FASANO

CDMITTENTE :
Cooperativa Edilizia
L'Aurora
72015 - Fasano (Br)
Via S. Nicola, 2

scelta e redazione per protocolli e adempimenti di sorta di ENR

.....
Simone & Musa

TAVOLA n. 1 UL

- Rappresentazione alberature esistenti in area di piano di lottizzazione su ortofoto

rapp.: 1:500

Progettista:

Simone & Musa

Arch. Giovanni Musa


giovannimus@libero.it

DATA prima elaborazione: dicembre 2009

Revisione:

Studio di progettazione integrata SIMONE & MUSA
Viale A. Moro, 6/1/7 - Centro servizi - tel. 080/9303000 - 70043 - MONOPOLI - BA
e-mail: simone.musa@libero.it

Software: AutoCAD/Versione 2.5.10 - DTDrawing/Edizione numero di serie 341751570

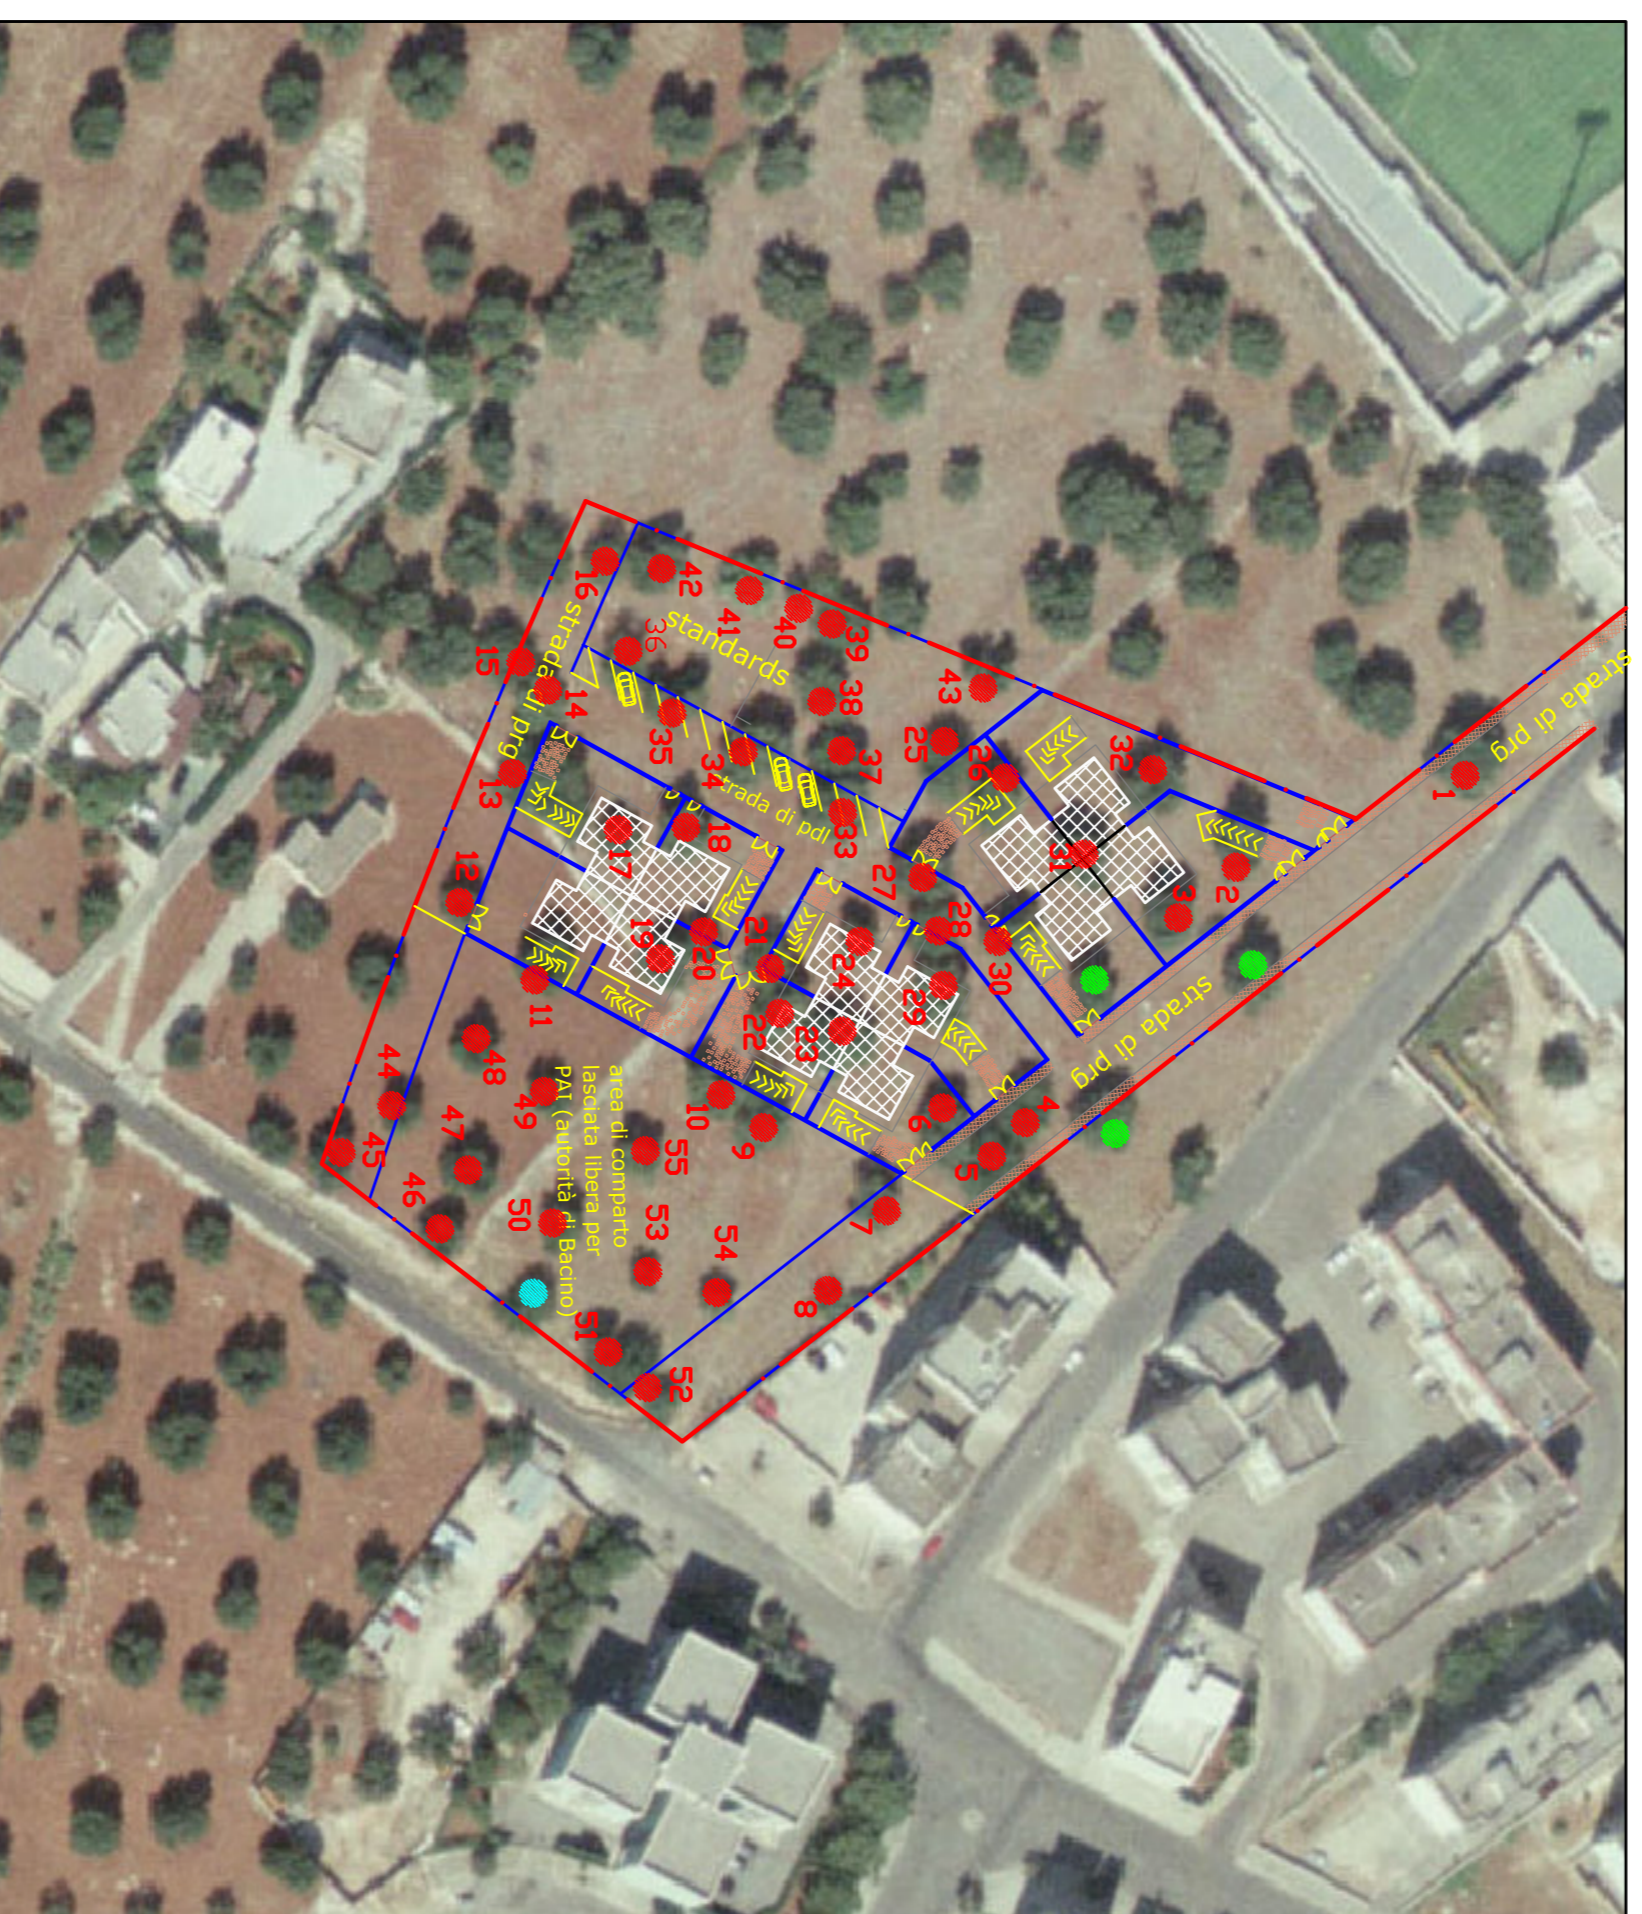

--- PERIMETRO AREA DI PROPRIETA'

● ALBERO D'ULIVO E CARRUBO


● ALBERO NON PIU' PRESENTE

● ALBERO DI QUERCIA

X albero con numero corrispondente al rilievo fotografico



sagoma edificio da costruire

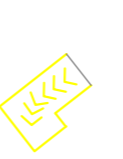

rampa accesso interrato

alberi da espiantare e reimpiantare in altra area a seguito procedura

L.R. 14/2007 :

nn. 1-4-5-7-8-11-12

13-14-15-16-17-

19-20-21-22-23-

24-26-27-28-29-

30-31-32-33-34-

35-45-45-52.

0 20 mt 50 mt