

# COMUNE DI FASANO

PROGETTO DI PIANO DI LOTTIZZAZIONE  
VIA GIARDINELLI

COMPARTO 14 - FASANO -

## PROPRIETA'

Cooperativa edilizia L'Aurora, Vico San Nicola, 2 Fasano

## OGGETTO

TAVOLA 3

Sezione longitudinale A-A'

scala 1:200



Sezione longitudinale B-B'

scala 1:200


**PROGETTISTA**  
Arch. Giovanni MUSA

DATA ottobre 2008

Studio di progettazione: **integrata SIMONE & MUSA**  
Viale A. Moro, 67/77 - Caserta servizi - tel. (080)939060 - 70043 - MONOPOLI - BA -  
e-mail: [simone.musa@ibem.it](mailto:simone.musa@ibem.it)

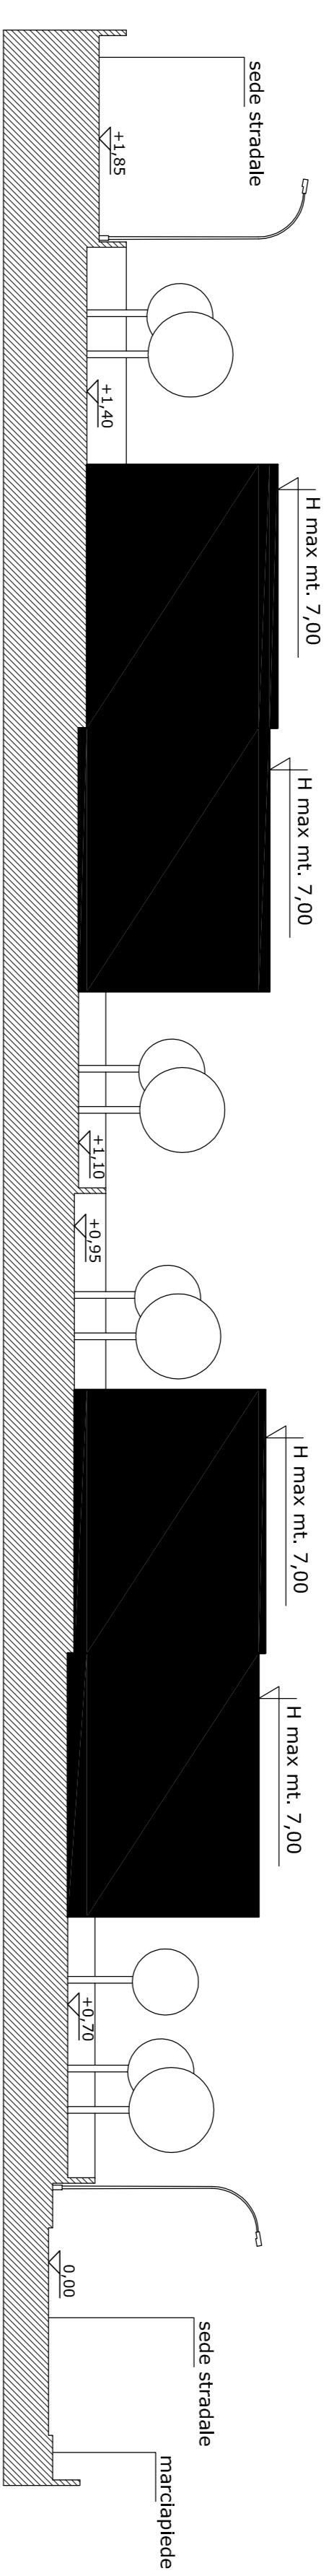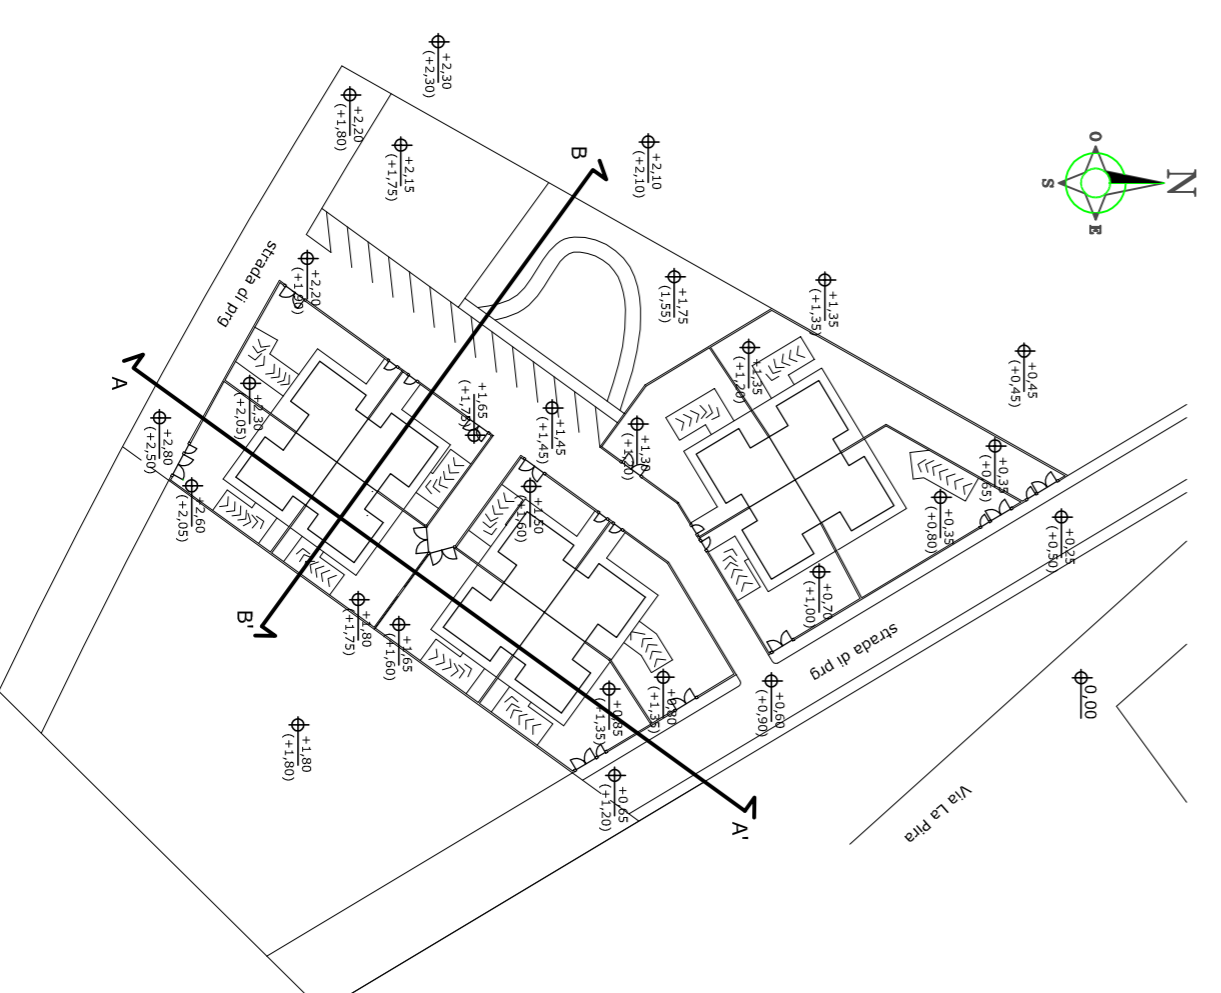

SEZIONE LONGITUDINALE A-A'  
1/200

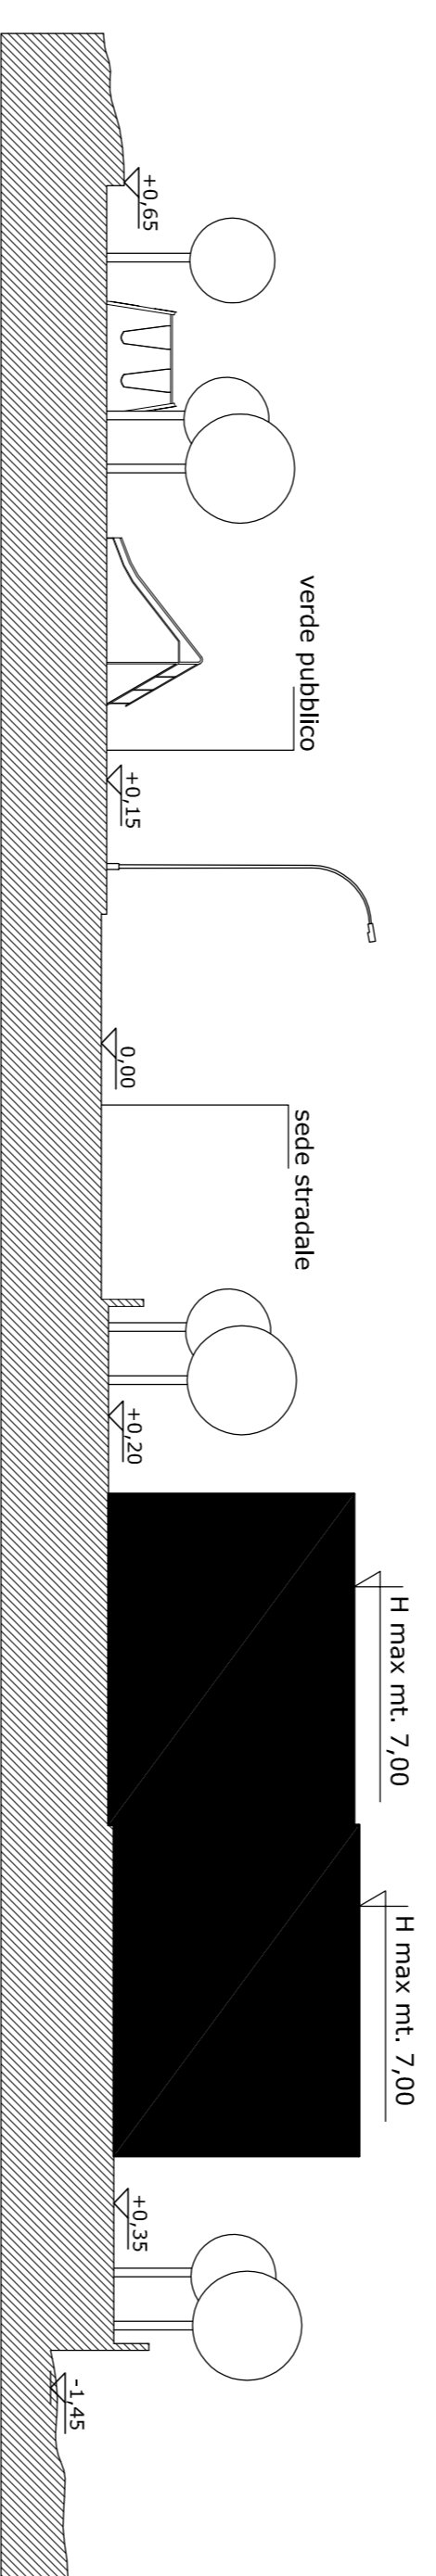

SEZIONE LONGITUDINALE B-B'  
1/200