

COMUNE DI FASANO

PROGETTO DI PIANO DI LOTTIZZAZIONE
VIA GIARDINELLI
COMPARTO 14 - FASANO -

PROPRIETA'

Cooperativa edilizia L'Aurora, Vico San Nicola, 2 Fasano

OGGETTO

Tipologia edilizia

TAVOLA 4


scala 1:100

PROGETTISTA


Arch. Giovanni MUSA

DATA ottobre 2008


Studio di progettazione integrata SIMONE & MUSA
Viale A. Moro, 67/17 - Centro servizi - tel. 080.9303060 - 70043 - MONOPOLI - BA -
e-mail simone.musa@libero.it

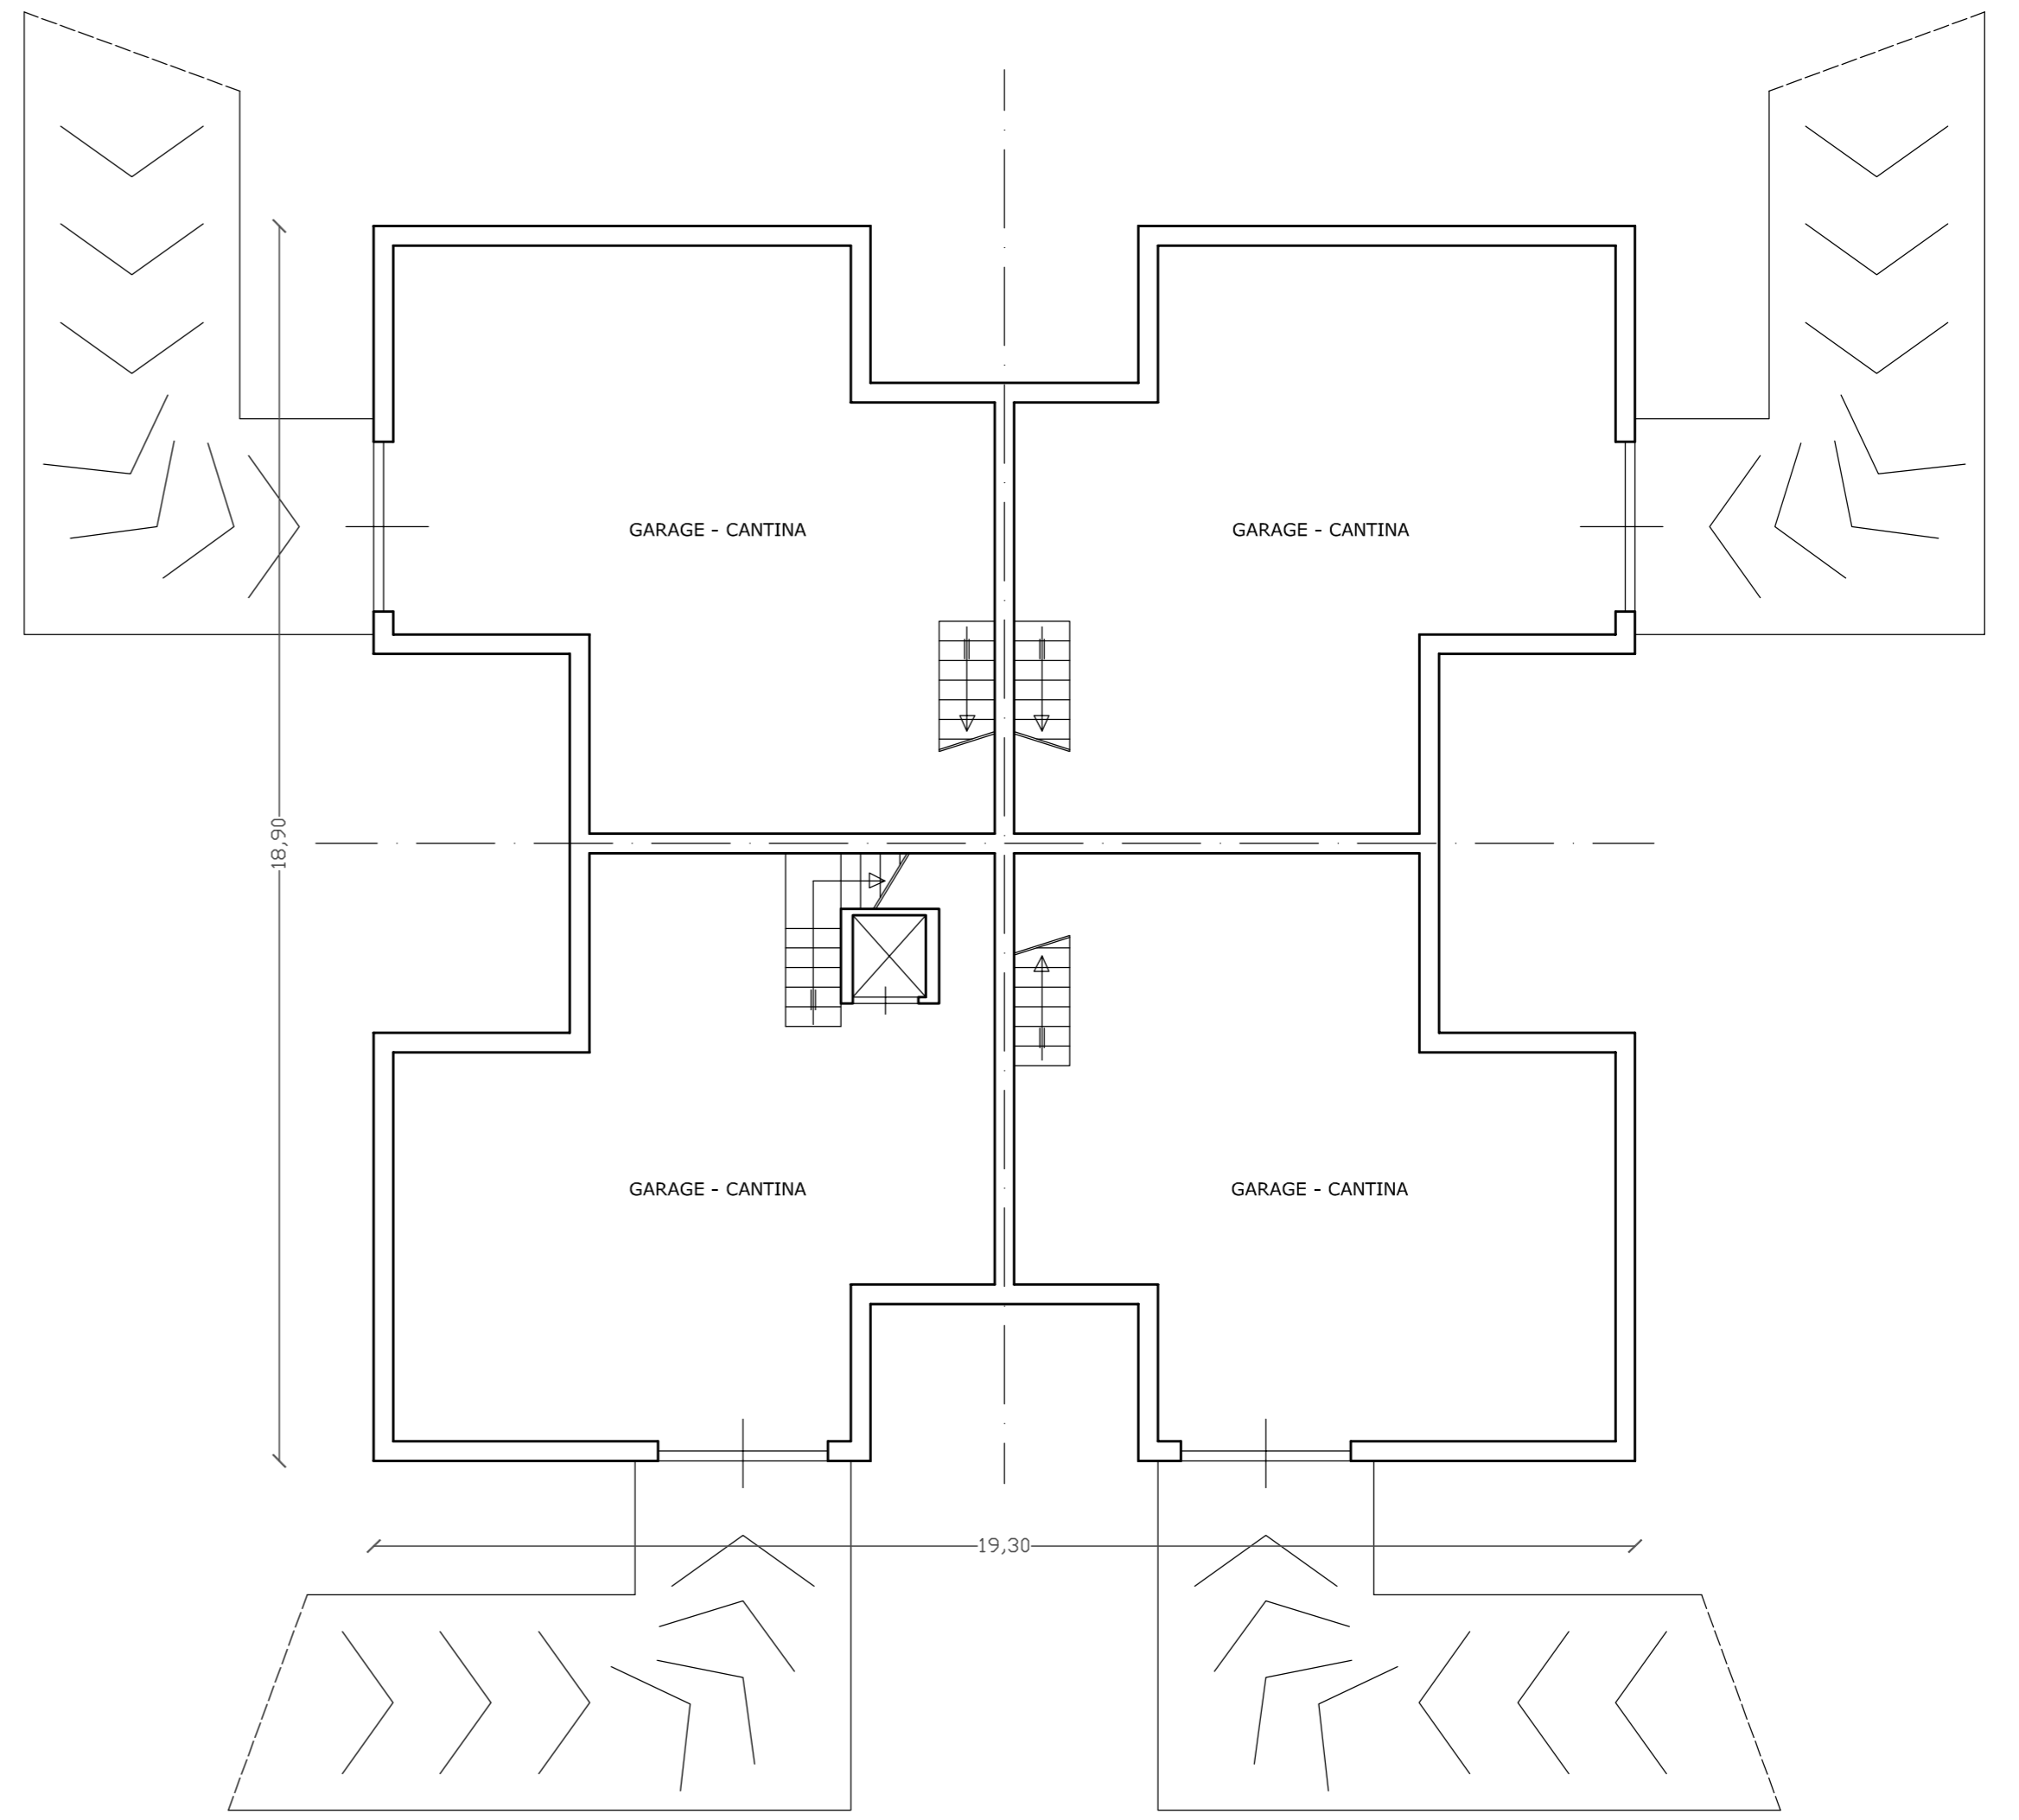

PIANO INTERRATO

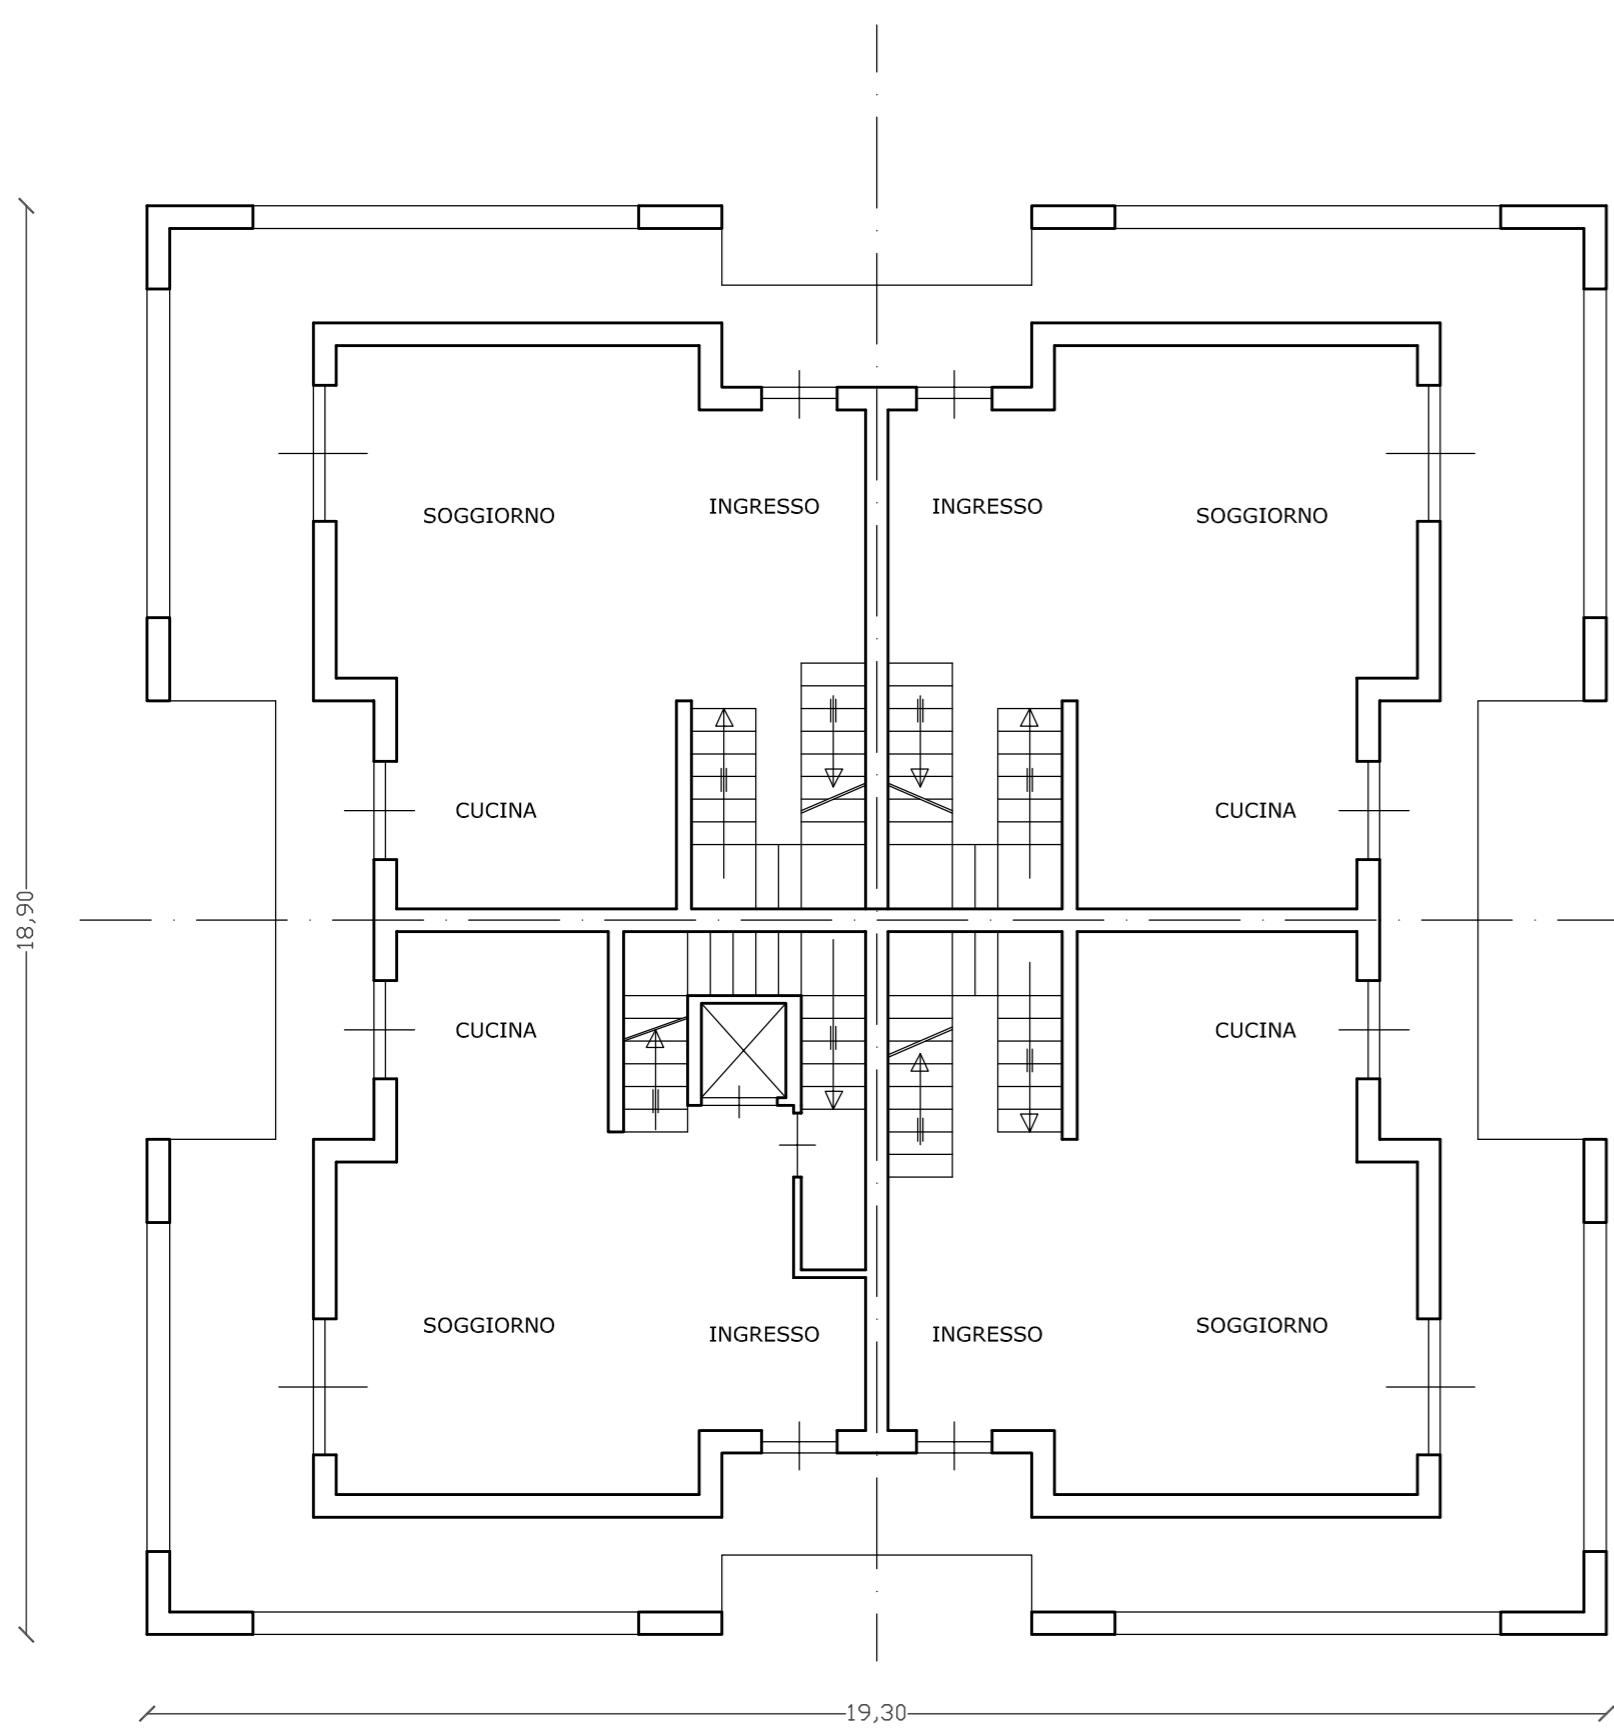

PIANO TERRA

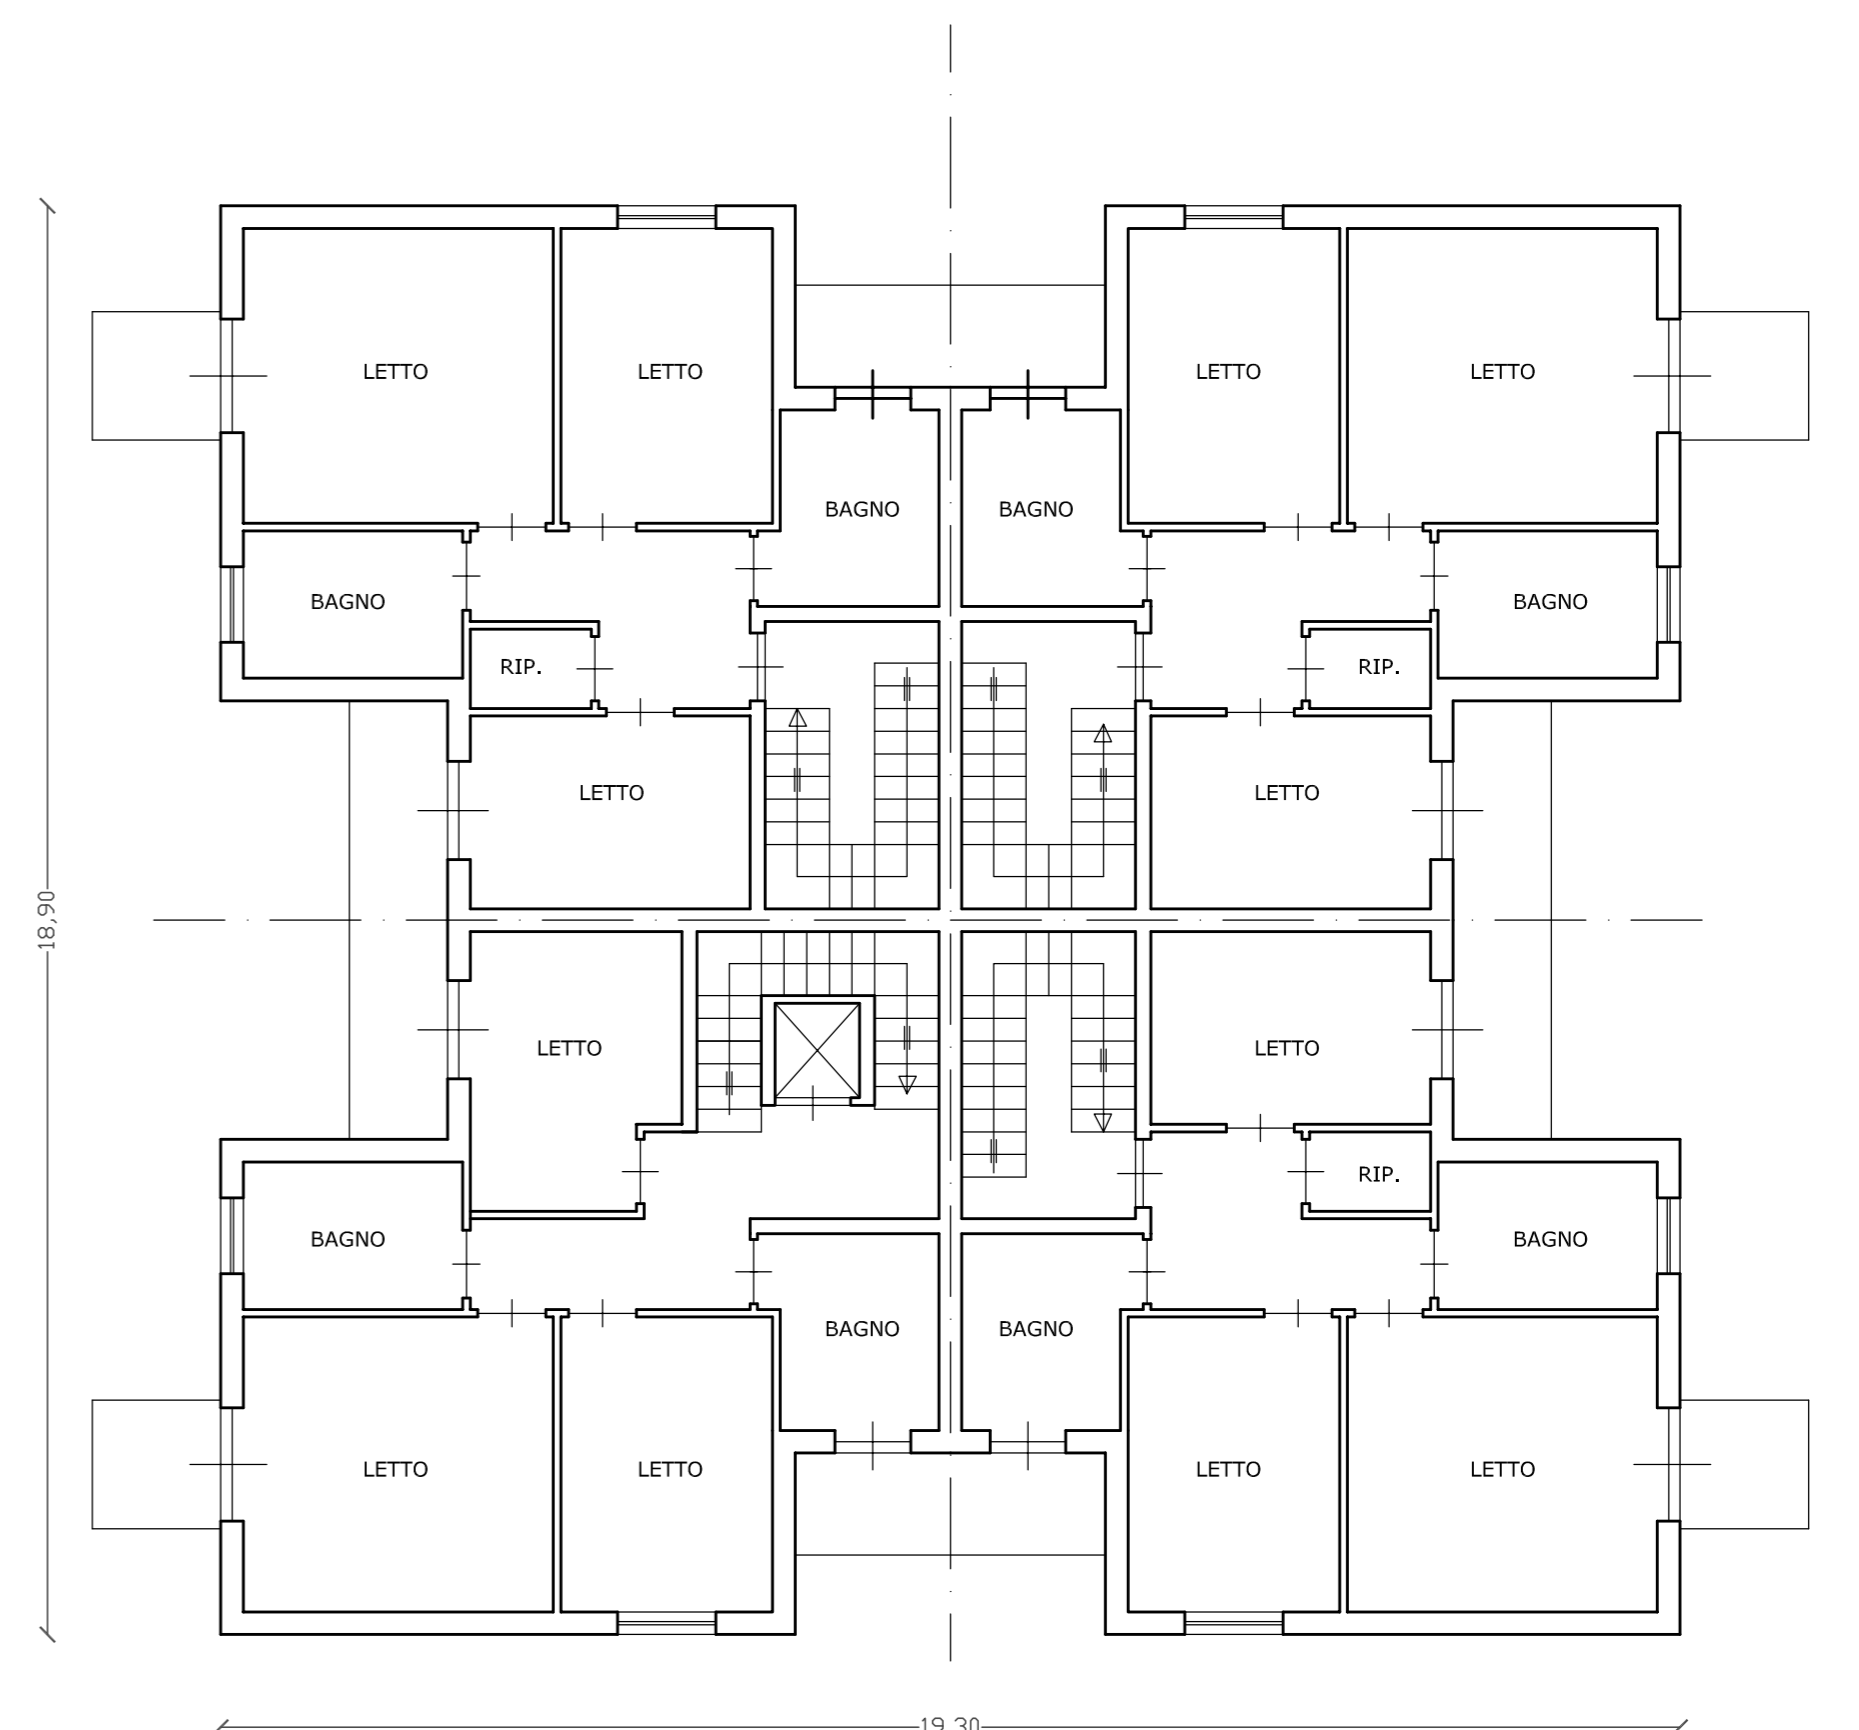

PRIMO PIANO