COMUNE DI FASANO
PROVINCIA DI BRINDISI
REGIONE PUGLIA

Piano Particolareggiato - Nuove Zone Artigianali e Commerciali - D3
Via Fasano-Ostuni (ex S.S. 16) - lato monti

DATI CATASTALI: Foglio di mappa 43 - particelle
20-23-43-45-54-77-88-95-113-127-130-138-139-140-145-151-152-203-324-460-770-1038-1039-1131-1135-1579-1770-Strada vicinale dei Pulpi

OGGETTO: OPERE DI URBANIZZAZIONE A RETE
GAS
TELEFONIA

PROGETTISTI: Dott. Ing. Ermanno CARRIERI — Dott. Ing. Donato ANGELINI

Ermanno CARRIERI - Ingegnere civile
Via Pace, 4
72015 Fasano (BR)
Tel. 0804842094
e-mail: ermannocarrieri@libero.it

STUDIO DI INGEGNERIA

SCALA:	1:1000	PROGETTO DI MASSIMA ☐
DATA:	Aprile 2013	PROGETTO DEFINITIVO ☒
TAVOLA: 7	REV. 2	PROGETTO ESECUTIVO ☐
		PARTICOLARI COSTRUTTIVI ☐

PROPRIETARI - PROPONENTI

COFANO Carlo		DI BARI Maddalena	
COFANO Caterina		GIOIOSO Giammichele	
COFANO Luigi		GIOIOSO Sebastiano	
COLUCCI Maria		GIROLAMO Maria	
COLUCCI Vita		GIROLAMO Eleonora	
COLUCCI Pietro		LEGROTTAGLIE Domenico	
COVERSANO Tommaso		LISI Vito	
CONVERTINI Italo		L'ABBATE Lorenza	
CERVELLERA Rosa		L'ABBATE Maria Giovanna	
CONVERSANO Agnese		L'ABBATE Stefano	
CDI DIAGNOSTICA PER IMMAGINI		LEGROTTAGLIE Mario	
DE LUCA Sebastiano		MICELE Angelo	
DI BARI Pasquale		VELLETRI Luigi	
DI BARI Genesio		COMUNE DI FASANO	

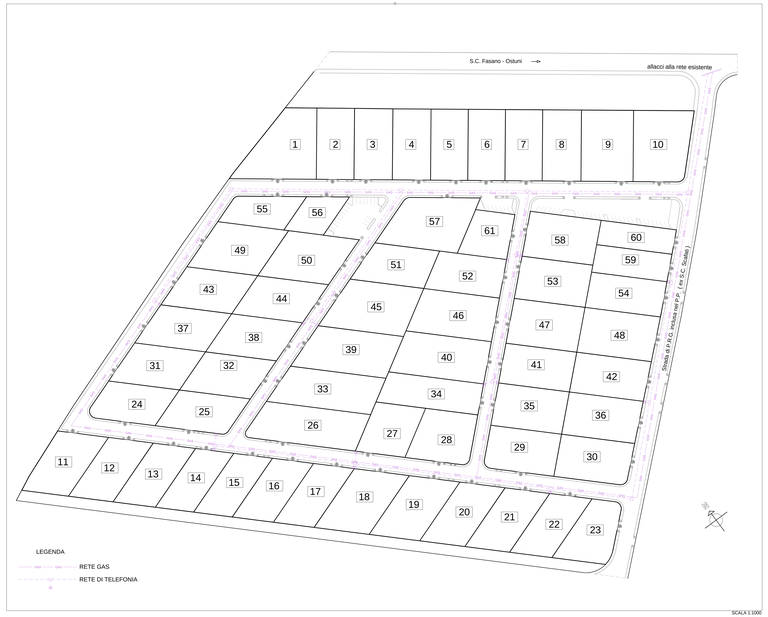

SCALA 1:1000