

# COMUNE DI FASANO

Provincia di Brindisi

PROGETTO : PIANO DI LOTTIZZAZIONE  
Zona Direzionale  
Via Gravinella - Fasano

## LOTTIZZANTI:

|   |   |                                          |
|---|---|------------------------------------------|
| ASP CANONICO ROSSINI<br>(c.f. 81000770743 - Fasano)                                                                | COLANINNO Antonio (08/08/1966 - Fasano) - 1/18<br>COLANINNO Francesco (15/11/1964 - Fasano) - 1/18<br>COLANINNO Giuseppe (19/07/1961 - Fasano) - 1/18                                          | DE CAROLIS GIULIA<br>(10/10/1951 Fasano) |
| A.T.L.:<br>Cogit SpA<br>(c.f. 00113370746 - Brindisi)<br>Carparelli Costruzioni Srl<br>(c.f. 00631060746 - Fasano) | COLANINNO Grazia (01/03/1971 - Fasano) - 1/18<br>COLANINNO Tommaso (03/01/1960 - Fasano) - 1/18<br>COLANINNO Vito (08/09/1963 - Fasano) - 1/18<br>FIUSCO Antonia (01/10/1937 - Fasano) - 12/18 |                                          |

TAVOLA n. 2

Rilievo altimetrico su aereofotogrammetria rapp. 1:1.000  
Rilievo celerimetrico rapp. 1:500

Progettista:  
Arch. Giovanni Musa  
giovannimusa@libero.it


spazio a disposizione per protocolli e vidimazioni da parte di Enti

DATA prima elaborazione: marzo 2013


Revisione: .....

Studio di progettazione integrata SIMONE & MUSA  
Viale A. Moro, 67/17 - Centro servizi - tel. 080.9303060 - 70043 - MONOPOLI - BA -  
e-mail simone.musa@libero.it  
www.musasimonearchiteti.it

Software: Autocad Versione 2.54.10 - ID licenza B2E21000 - numero di serie 344 15251993

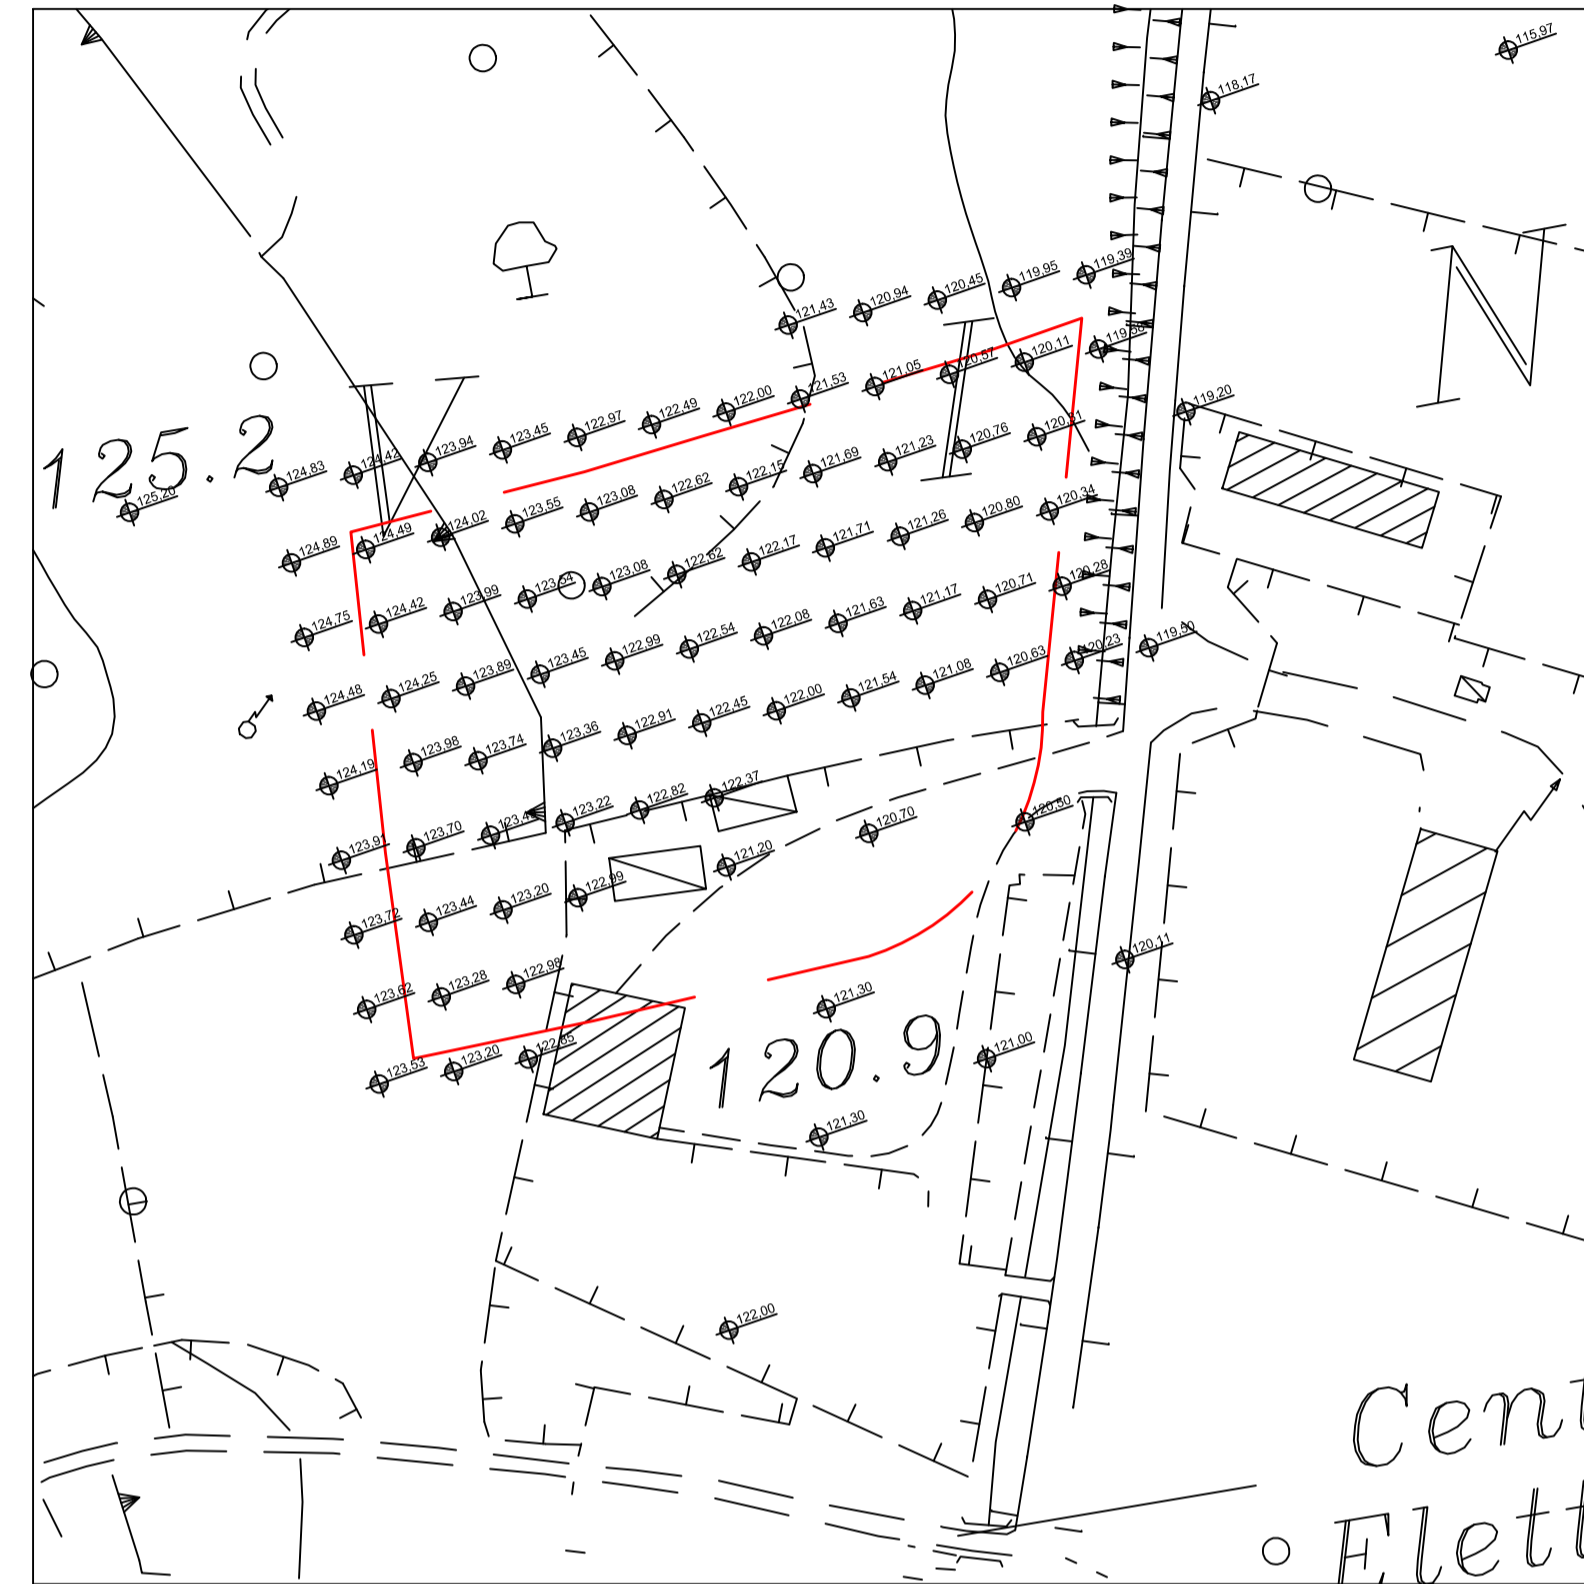

Rilievo altimetrico su aereofotogrammetria rapp. 1:1000  
Perimetro maglia "Direzionale" (mq 6.488)

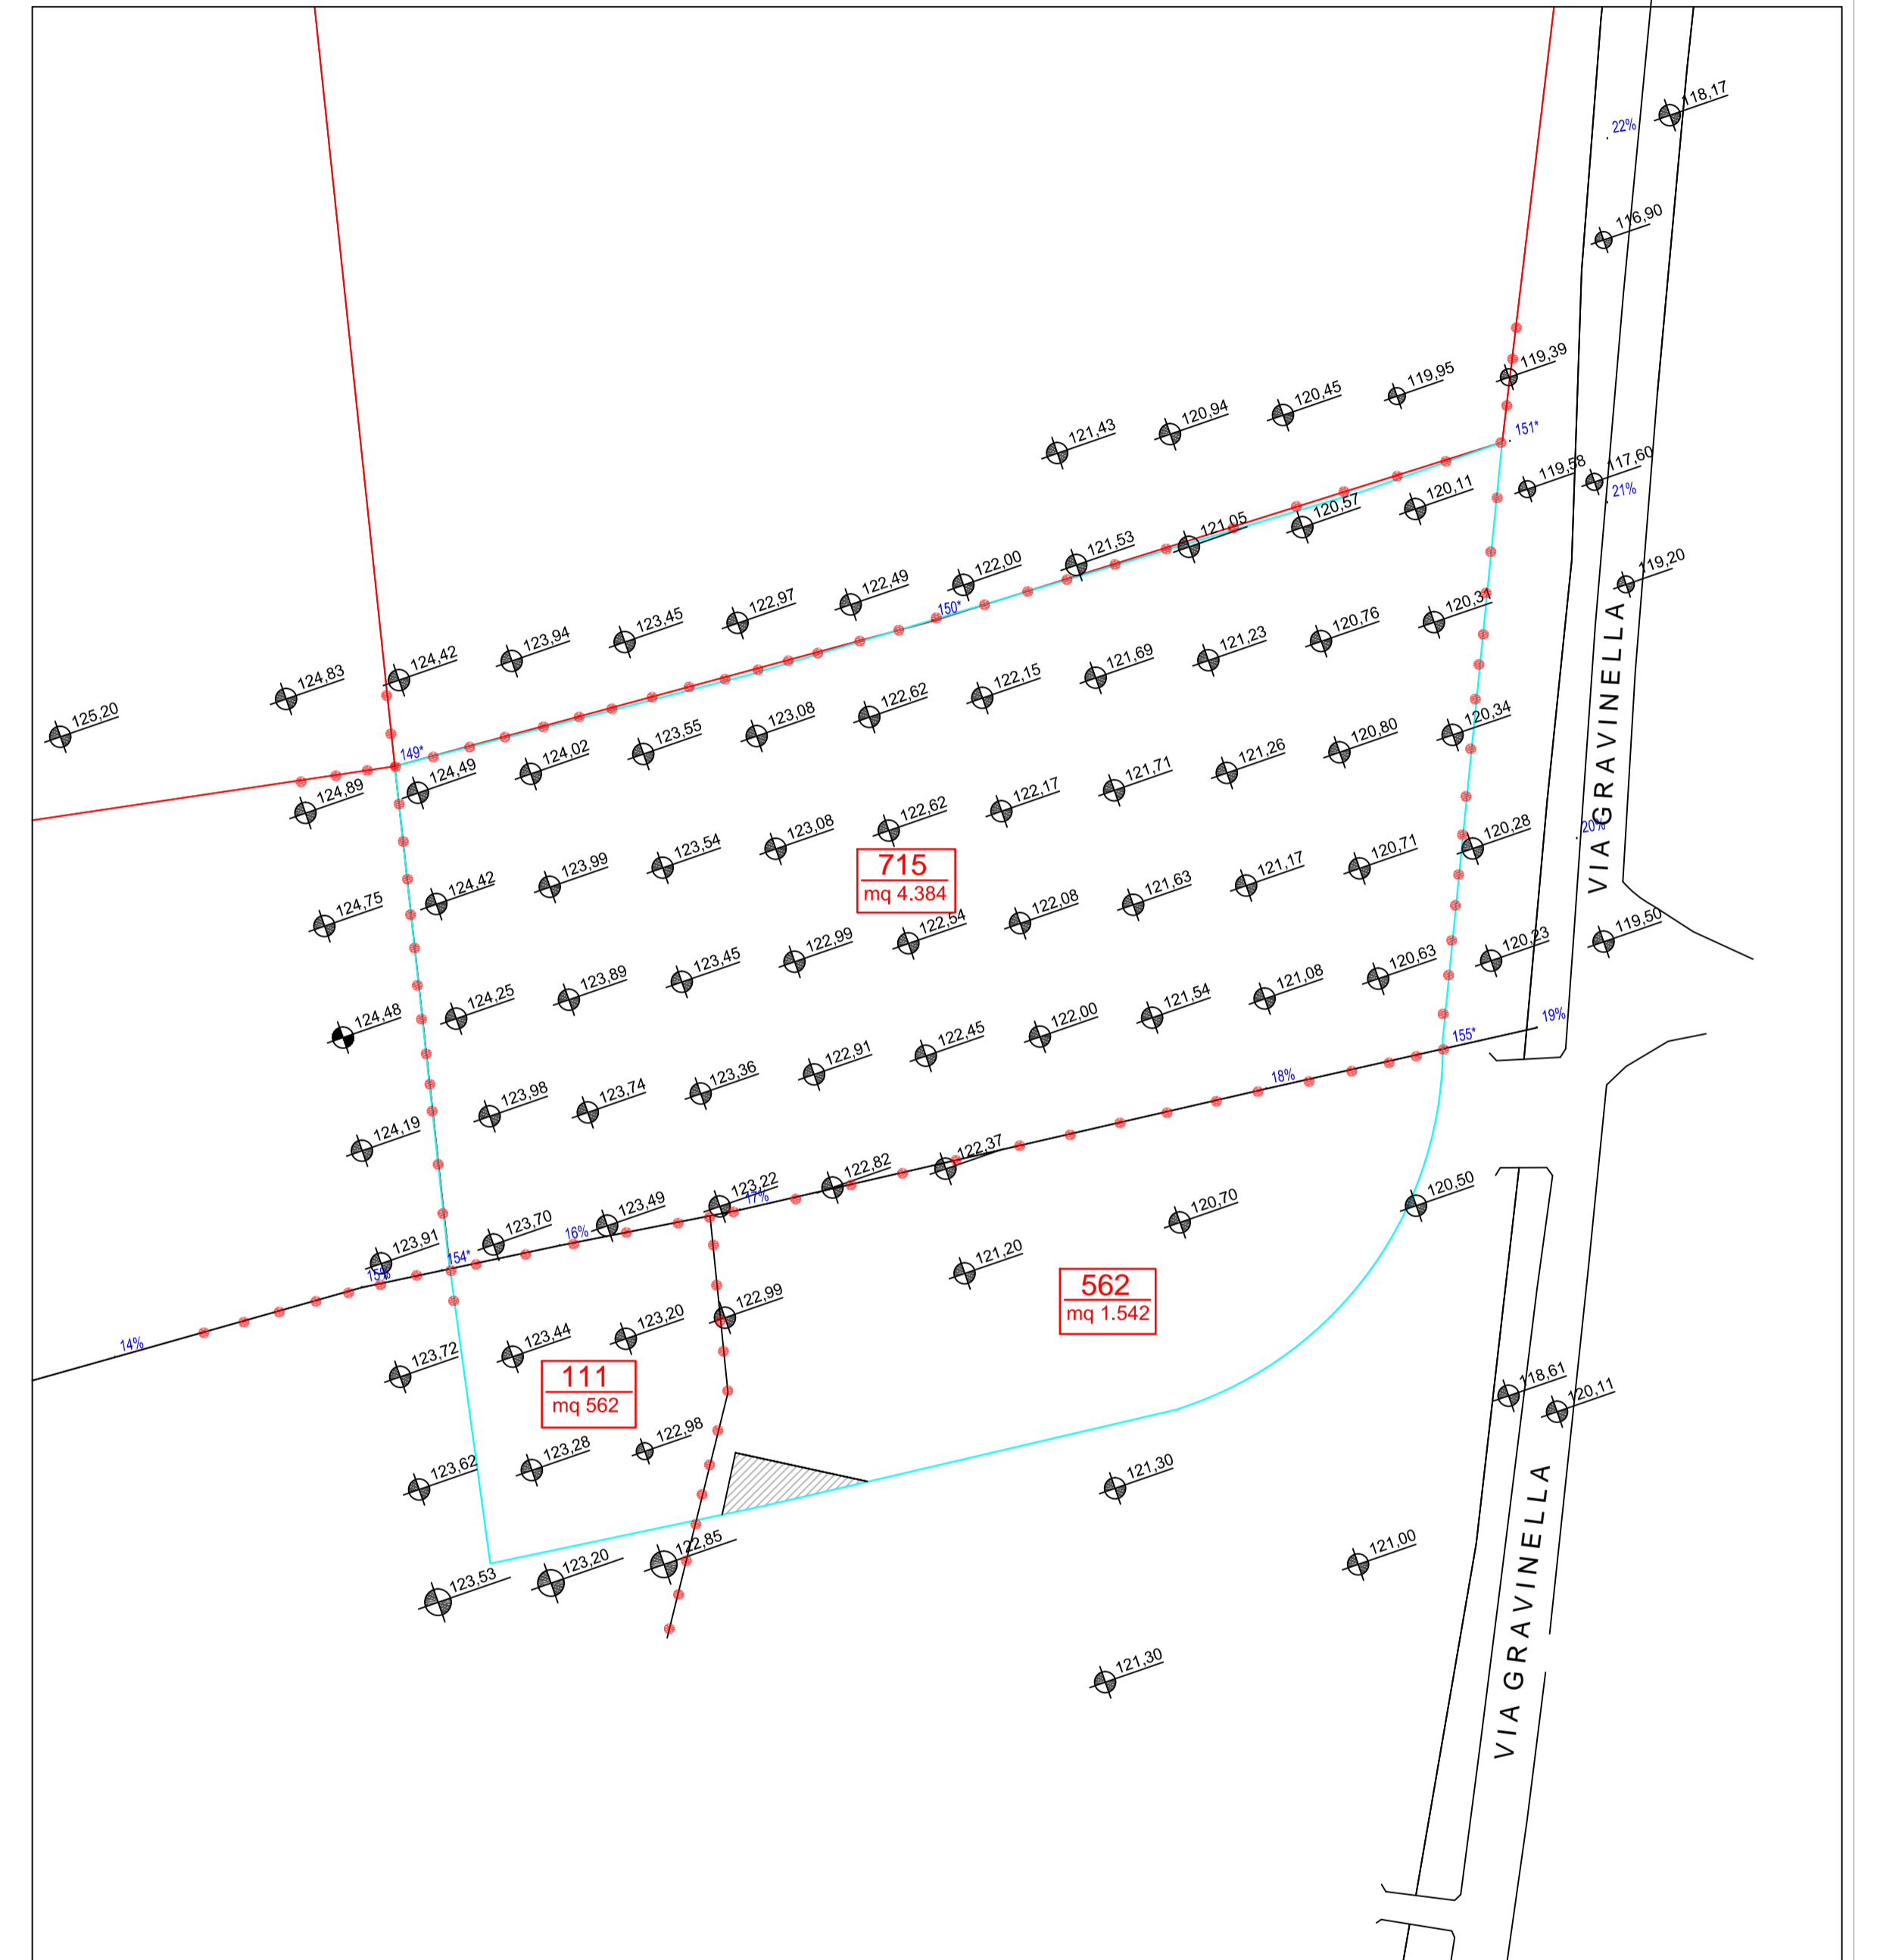

RILIEVO QUOTE ALTIMETRICHE  
rapp. 1:500

- Perimetro maglia "Direzionale" (mq 6.488)
- - - - - Confini catastali
- 562  
mq 1.542 Numero particella catastale del fg 42  
sup. p.lla a destinazione "Direzionale"
- Edificio esistente