

# COMUNE DI FASANO

Provincia di Brindisi

PROGETTO : PIANO DI LOTTIZZAZIONE  
Zona Direzionale  
Via Gravinella - Fasano

## LOTTIZZANTI:

ASP CANONICO ROSSINI (c.f. 8100077043 - Fasano)	COLANNINO Antonio (08/08/1966 - Fasano) - 1/18	DE CAROLIS GIULIA (10/10/1951 Fasano)
ATTI: Capelli SPA (c.f. 00113370726 - Brindisi)	COLANNINO Francesco (15/11/1964 - Fasano) - 1/18	
Capinelli Costruzioni Srl (c.f. 00631060746 - Fasano)	COLANNINO Giuseppe (01/03/1971 - Fasano) - 1/18	
	COLANNINO Tommaso (03/01/1969 - Fasano) - 1/18	
	COLANNINO Vito (08/09/1965 - Fasano) - 1/18	
	FUSCO Antonia (01/10/1937 - Fasano) - 1/18	

TAVOLA n. 10

◦ Sovrapposizione Pdl su stralcio PAI  
◦ Stralcio progetto definitivo interventi comunali  
di regimentazione in fase di approvazione

## Progettista:

Arch. Giovanni Musa

[giovannimusa@libero.it](mailto:giovannimusa@libero.it)

studio e progettazione per prodotti e soluzioni da parete di G&P

DATA prima elaborazione: novembre 2013


Revisione: .....

Studio di progettazione integrata SIMONE & MUSA  
Viale A. Moro, 6/117 - Canto servizi - tel. 080.9303060 - 70043 - MONOPOLI - BA -  
e-mail: [simone.musa@libero.it](mailto:simone.musa@libero.it)  
[www.simoneandmusa.it](http://www.simoneandmusa.it)

Software: Microcad Versione 2.5.110 - 10/10/2000 - numero di serie: 3441251393



- Dati amministrativi**
- Comuni
- Pericolosità e Rischio**
- Peric. Idraulica
  - bassa (BP)
  - alta (AP)
- Cartografia di base**
- media (MP)

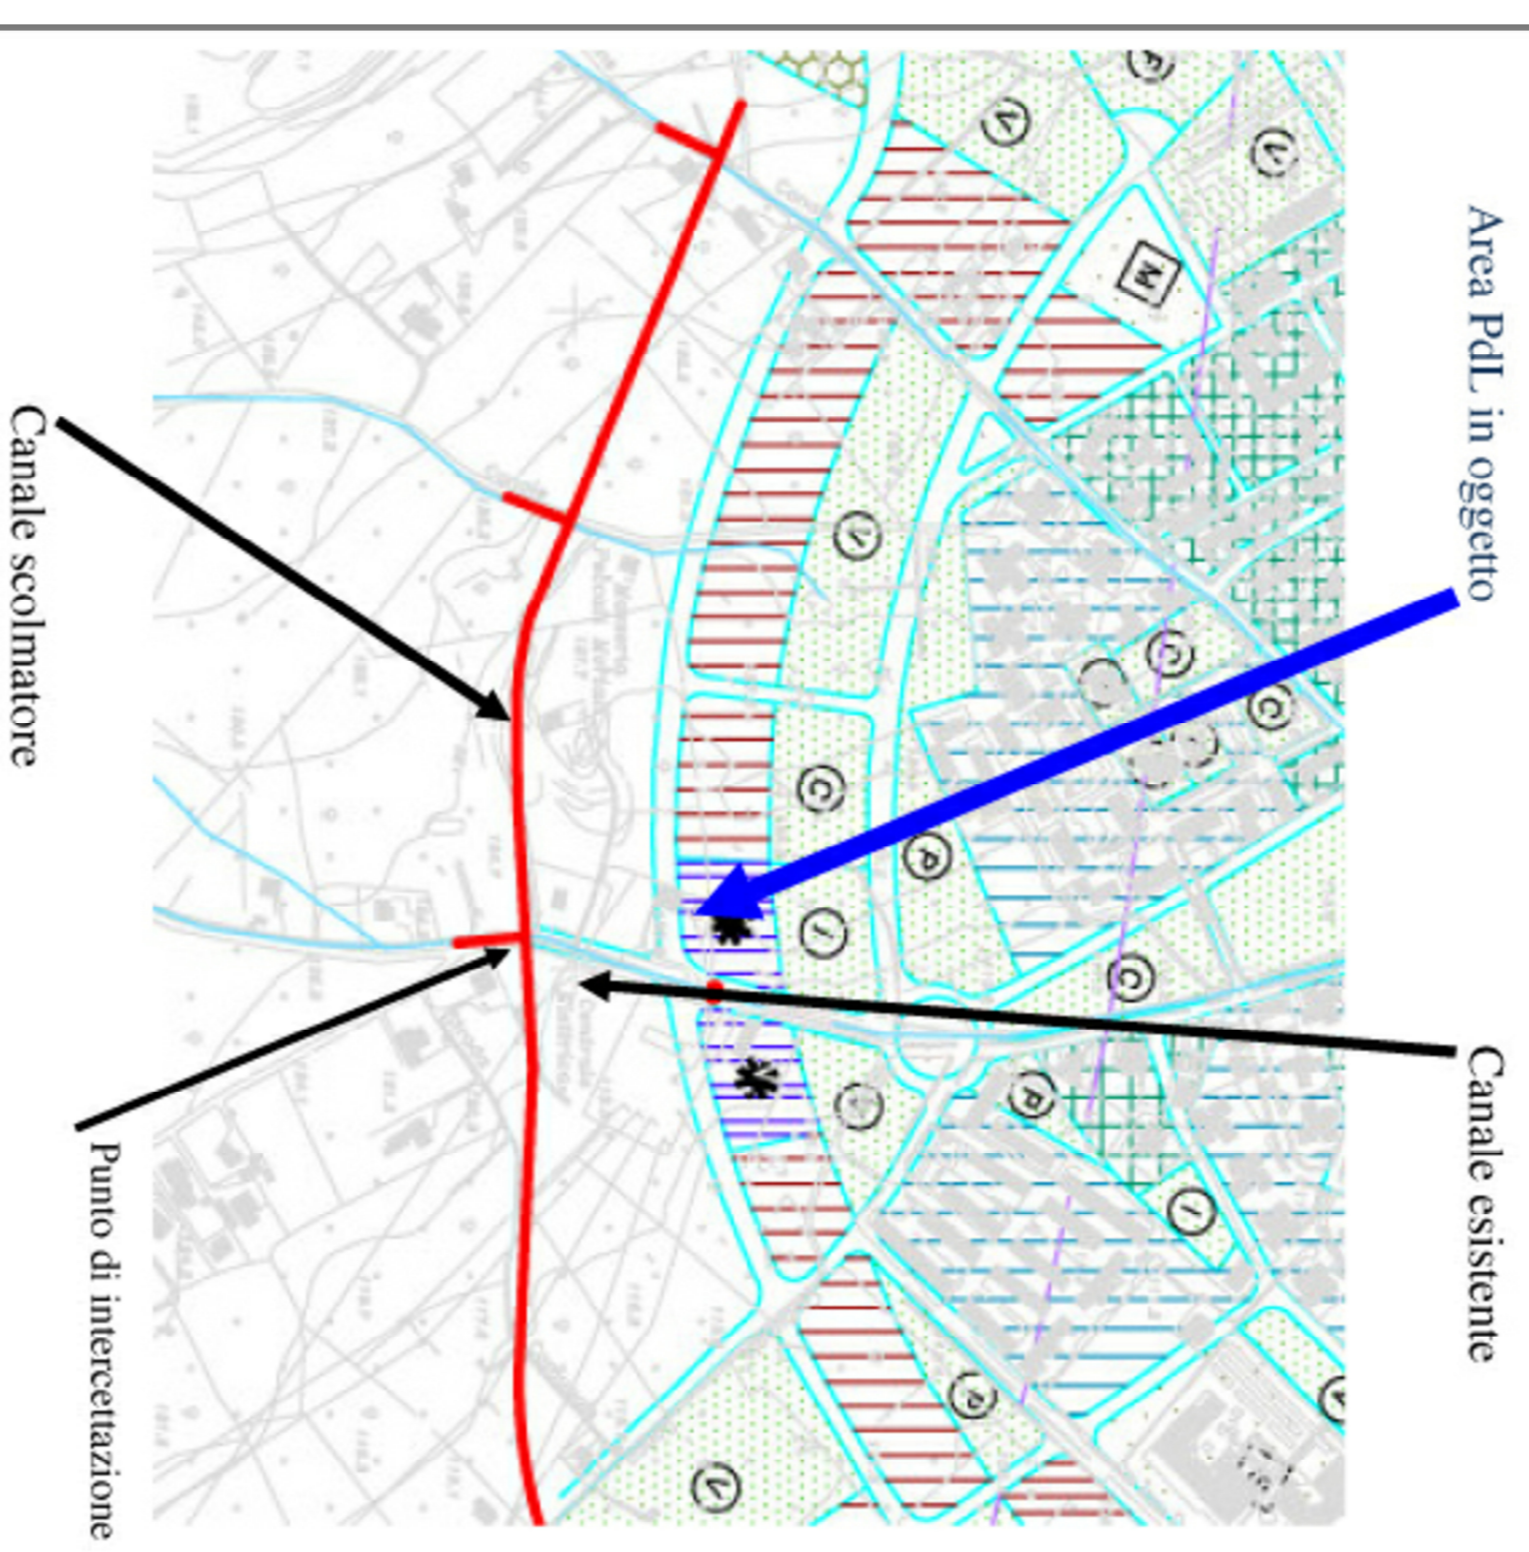

Stralcio progetto definitivo Intervento BR017A110 - "Interventi di mitigazione del rischio idraulico nel centro abitato di Fasano - zona Laureto - L'Altio" - Importo € 5.450.000,00