

# COMUNE DI FASANO

Provincia di Brindisi

## Scheda di rilevamento delle alberature

Zona residenziale di espansione C2

- Comparto n.12 -

### n° 20 - Ulivo

#### Localizzazione:

Ambito:  rurale  urbano

dati catastali: Foglio: 41 Particella: 195

Coordinate UTM WGS-84: Fuso 33  
Longitudine E: 698.268  
Latitudine N: 4.522.681

#### Diametro del tronco:

Diametro misurato a 130 cm dal suolo:

inferiore a 70 cm  tra 100 e 200 cm  
 tra 70 e 100 cm  oltre 200 cm

#### Caratteristiche del tronco:

Circonferenza:  integra  frammentata

Fusto unico:  sì  no


Forma scultorea:  sì  no

#### Presenza di beni di interesse:

Storico artistico:  sì  no

Architettonico:  sì  no

Archeologico:  sì  no

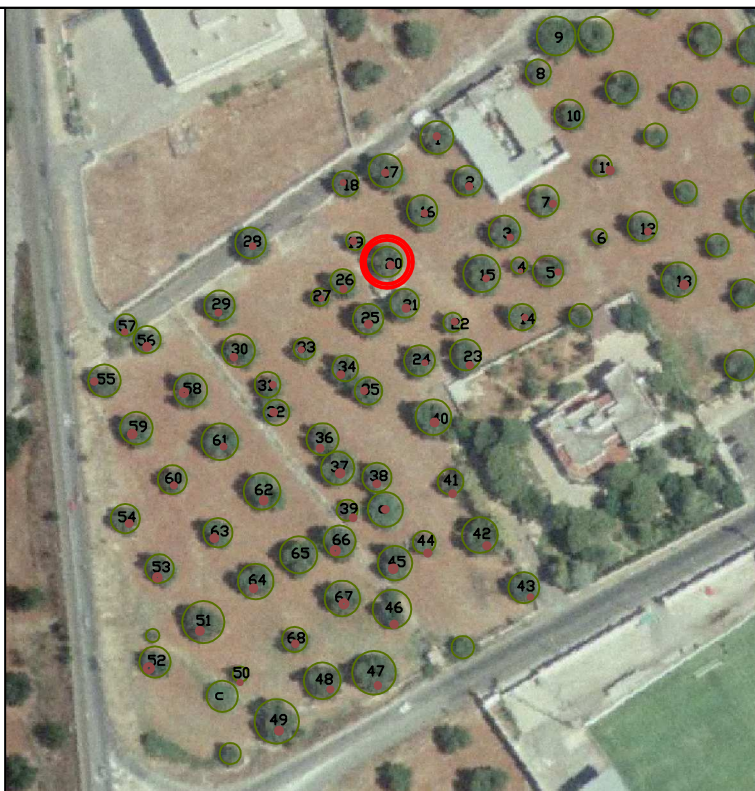


Localizzazione su ortofoto:

Scala 1:2.000



Foto n° 20

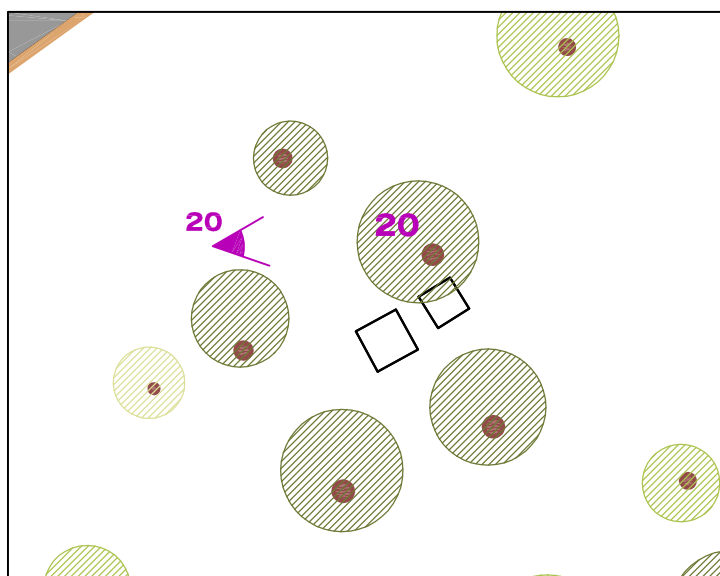

Punto di presa fotografica

Scala 1:500