

COMUNE DI FASANO

Provincia di Brindisi

Scheda di rilevamento delle alberature

Zona residenziale di espansione C2

- Comparto n.12 -

n° 23 - Ulivo

Localizzazione:

Ambito: rurale urbano

dati catastali: Foglio: 41 Particella: 19

Coordinate UTM WGS-84: Fuso 33
Longitudine E: 698.289
Latitudine N: 4.522.654

Diametro del tronco:

Diametro misurato a 130 cm dal suolo:

inferiore a 70 cm tra 100 e 200 cm
 tra 70 e 100 cm oltre 200 cm

Caratteristiche del tronco:

Circonferenza: integra frammentata

Fusto unico: sì no


Forma scultorea: sì no

Presenza di beni di interesse:

Storico artistico: sì no

Architettonico: sì no

Archeologico: sì no

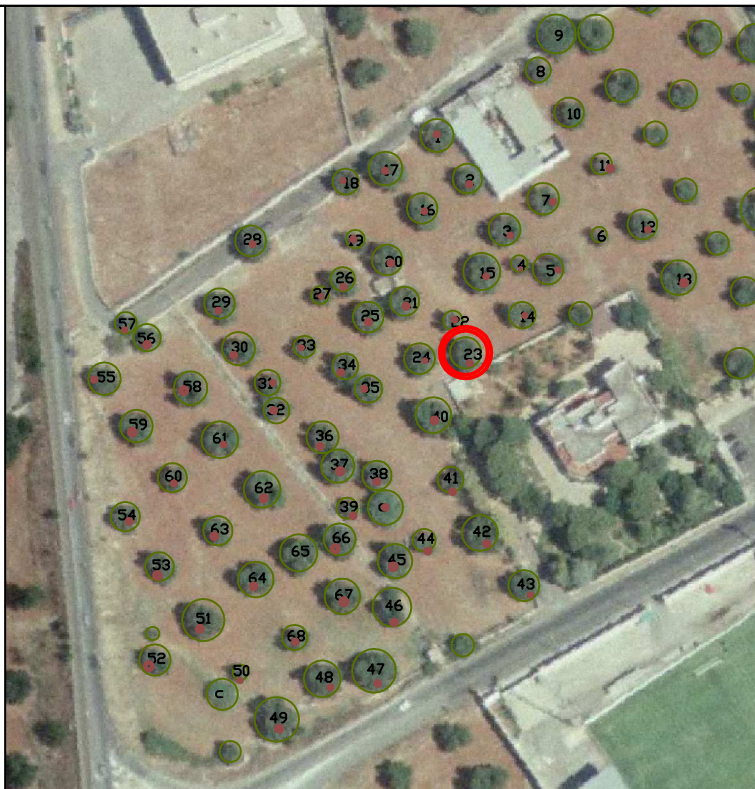


Localizzazione su ortofoto:

Scala 1:2.000



Foto n° 23

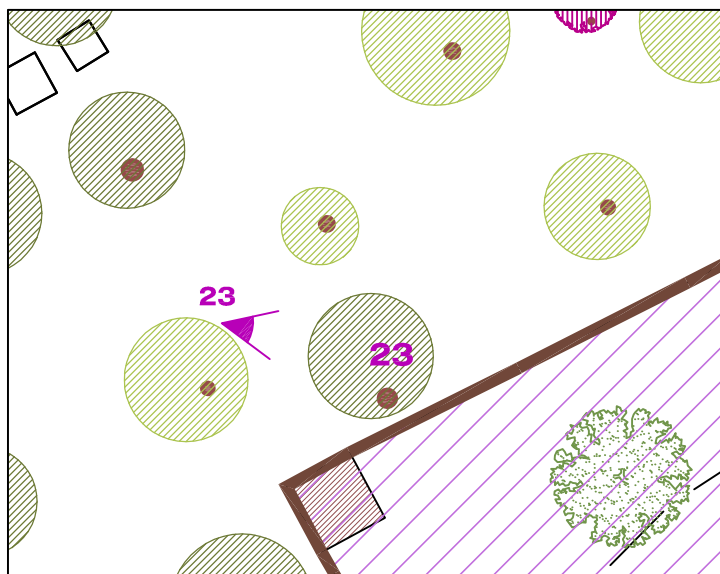

Punto di presa fotografica

Scala 1:500