

COMUNE DI FASANO

Provincia di Brindisi

Scheda di rilevamento delle alberature

Zona residenziale di espansione C2

- Comparto n.12 -

n° 29 - Ulivo

Localizzazione:

Ambito: ☐ rurale ☒ urbano

dati catastali: Foglio: 41 Particella: 19

Coordinate UTM WGS-84: Fuso 33
Longitudine E: 698.223
Latitudine N: 4.522.669

Diametro del tronco:

Diametro misurato a 130 cm dal suolo:

☐ inferiore a 70 cm ☐ tra 100 e 200 cm

☒ tra 70 e 100 cm ☐ oltre 200 cm

Caratteristiche del tronco:

Circonferenza: ☐ integra ☒ frammentata

Fusto unico: ☒ sì ☐ no


Forma scultorea: ☐ sì ☒ no

Presenza di beni di interesse:

Storico artistico: ☐ sì ☒ no

Architettonico: ☐ sì ☒ no

Archeologico: ☐ sì ☒ no

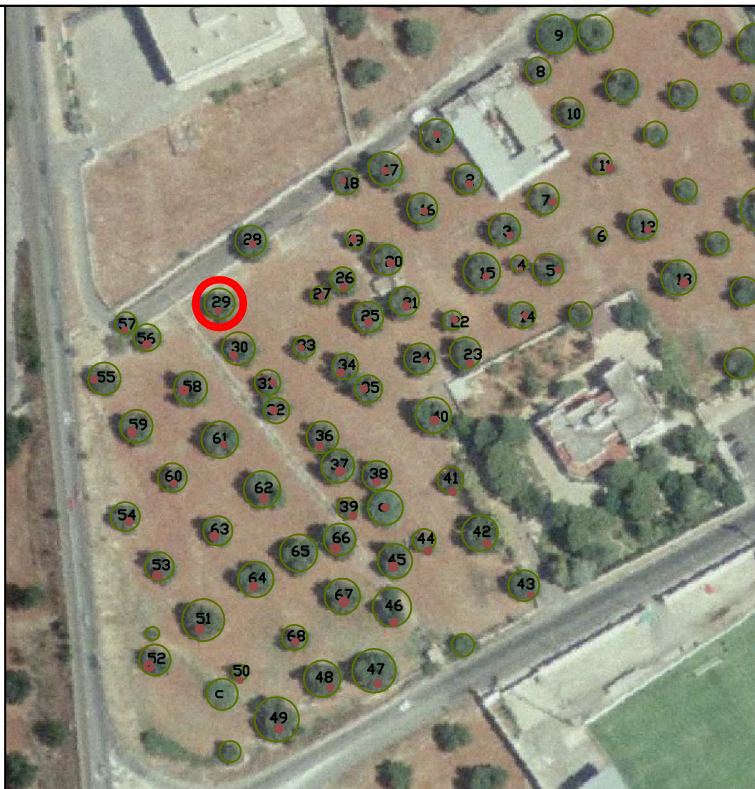


Localizzazione su ortofoto:

Scala 1:2.000



Foto n° 29

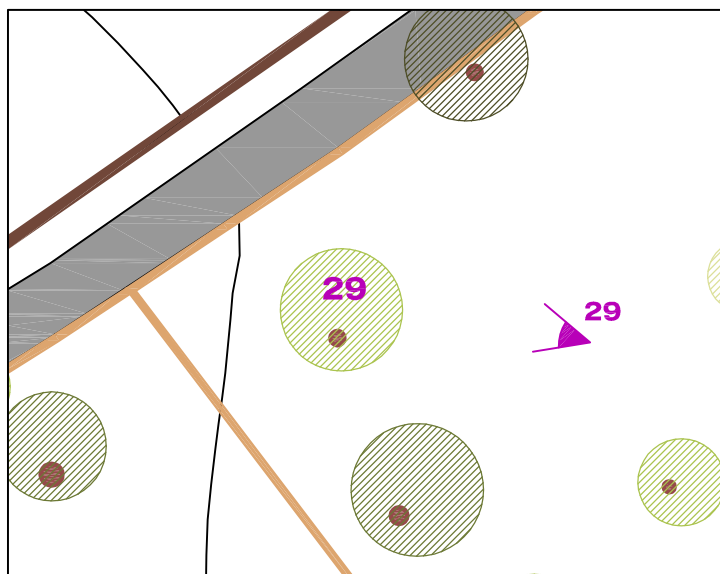

Punto di presa fotografica

Scala 1:500