

# COMUNE DI FASANO

Provincia di Brindisi

## Scheda di rilevamento delle alberature

Zona residenziale di espansione C2

- Comparto n.12 -

### n° 65 - Ulivo

#### Localizzazione:

**Ambito:**  rurale  urbano  
**dati catastali:** Foglio: 41 Particella: 193  
**Coordinate UTM WGS-84:** Fuso 33  
Longitudine E: 698.245  
Latitudine N: 4.522.602

#### Diametro del tronco:

Diametro misurato a 130 cm dal suolo:


inferiore a 70 cm  tra 100 e 200 cm  
 tra 70 e 100 cm  oltre 200 cm

#### Caratteristiche del tronco:

**Circonferenza:**  integra  frammentata  
**Fusto unico:**  sì  no  
**Forma scultorea:**  sì  no

#### Presenza di beni di Interesse:

**Storico artistico:**  sì  no  
**Architettonico:**  sì  no  
**Archeologico:**  sì  no

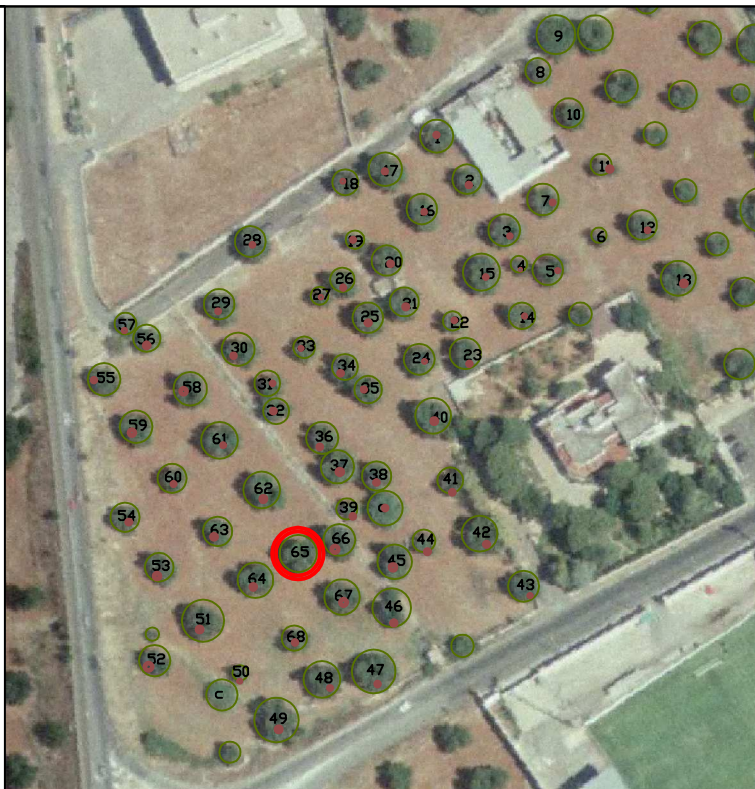


Localizzazione su ortofoto:

Scala 1:2.000



Foto n° 65

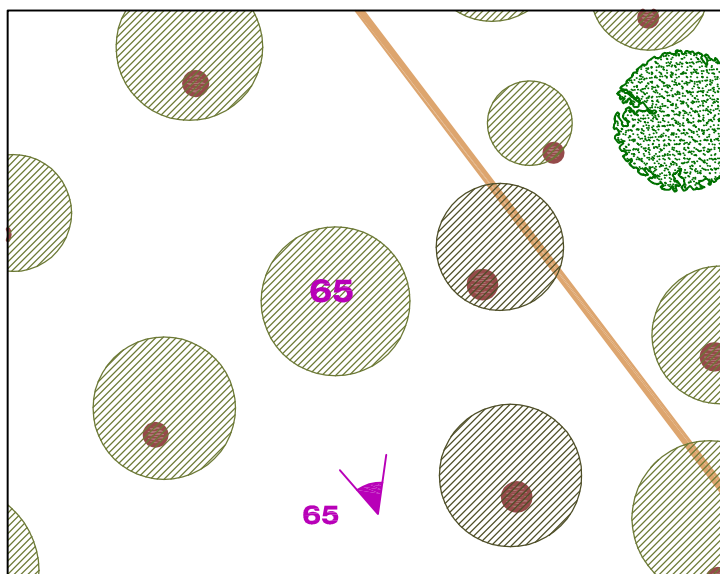

Punto di presa fotografica

Scala 1:500