



ESEMPLIFICATIVO PIANO TIPO edifici su comparto ZR1, R3 - scala 1:200

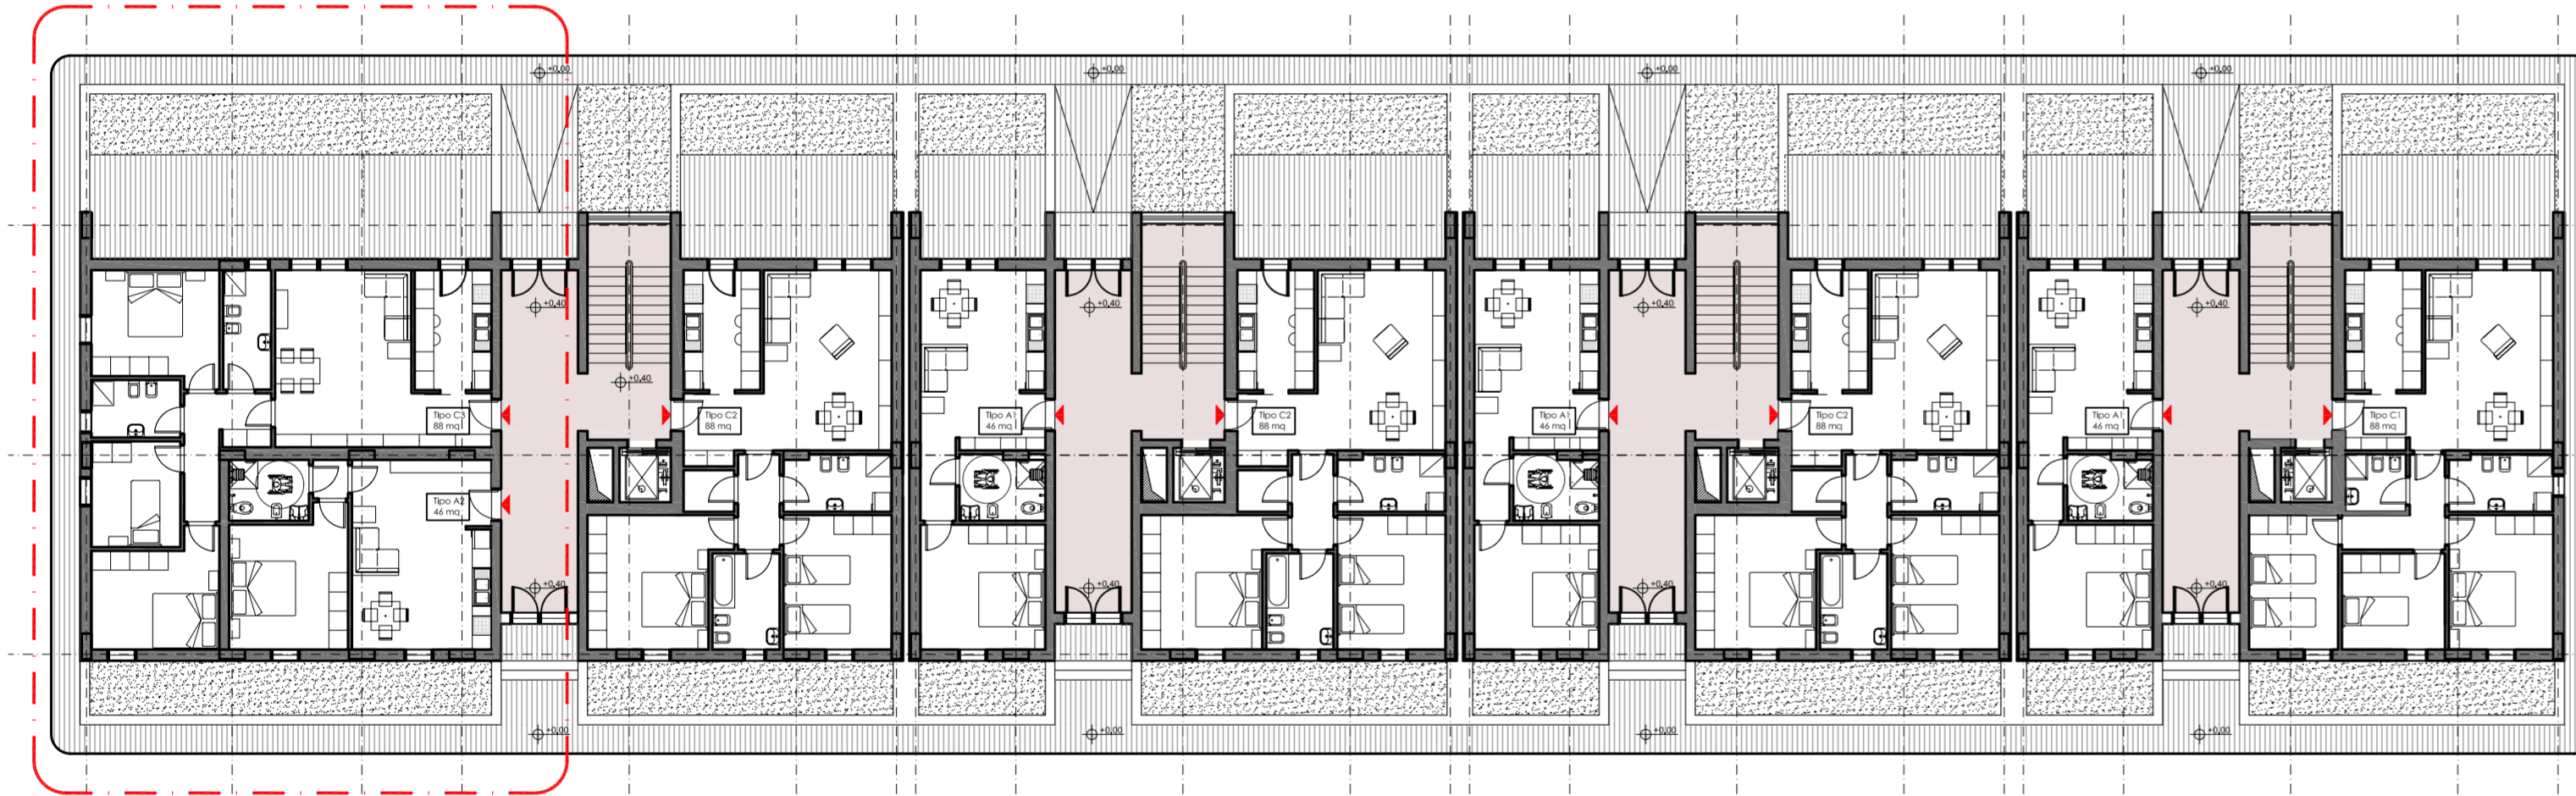

ESEMPLIFICATIVO PIANO TERRA edificio su comparto R3 - scala 1:200

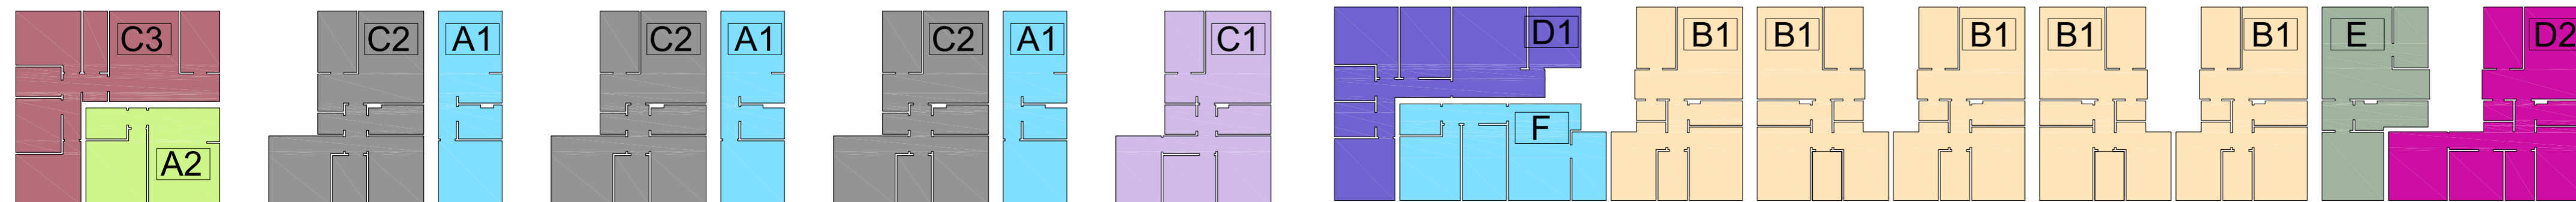

TIPOLOGIE RESIDENZIALI piano terra

TIPOLOGIE RESIDENZIALI piano tipo

tipologia alloggio	sup.netta mq
A1 (S+K+L ₂ +B)	46.00
A2 (S+K+L ₂ +B)	46.00
B1 (S+K+L ₂ +L ₁ +2B)	78.00
C1 (S+K+2L ₂ +L ₁ +2B)	88.00
C2 (S+K+2L ₂ +2B)	88.00
C3 (S+K+2L ₂ +L ₁ +2B)	88.00
D1 (S+K+2L ₂ +L ₁ +2B)	95.00
D2 (S+K+2L ₂ +L ₁ +2B)	95.00
E (S+K+L ₂ +B)	60.00
F (S+K+L ₂ +L ₁ +B)	68.00



key plan



REGIONE PUGLIA



COMUNE DI FASANO
PIANIFICAZIONE E GESTIONE DEL TERRITORIO
Sportello unico per l'Edilizia

Responsabile Unico del Procedimento: Arch. Antonello Carrieri

PROPONENTE:
Costruzioni Viedo S.r.l.
Via Flaminia Vecchia, 489
00191 Roma

VIEDO

PROGETTISTA:
Ing. Giuseppe Martini
L.go Michel Unia, 4
00181 Roma
ing.giuseppemartini@gmail.com

7212


PROGRAMMA INTEGRATO DI RIGENERAZIONE URBANA IN VARIANTE
AL PRG GENERALE DEL COMUNE DI FASANO
ai sensi del art. 6 della L.R.21 / 2008 e s.m.i.

Schemi Tipologici esemplificativi

ELABORATO

P U P GE
0 2 0 -

SOSTITUISCE ELABORATO

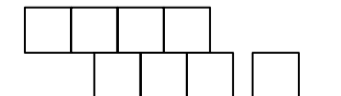

DICEMBRE 2011

Nome File:PU_P_GE_020

SCALA 1: 200

REV.	DATA	DESCRIZIONE	RED.	VER.
0	DIC. 2011	Prima stesura		

(IL PROGETTISTA)	(COMMITTENTE)