



SEZIONE A\_A - Viabilità Via Roma - scala 1:100

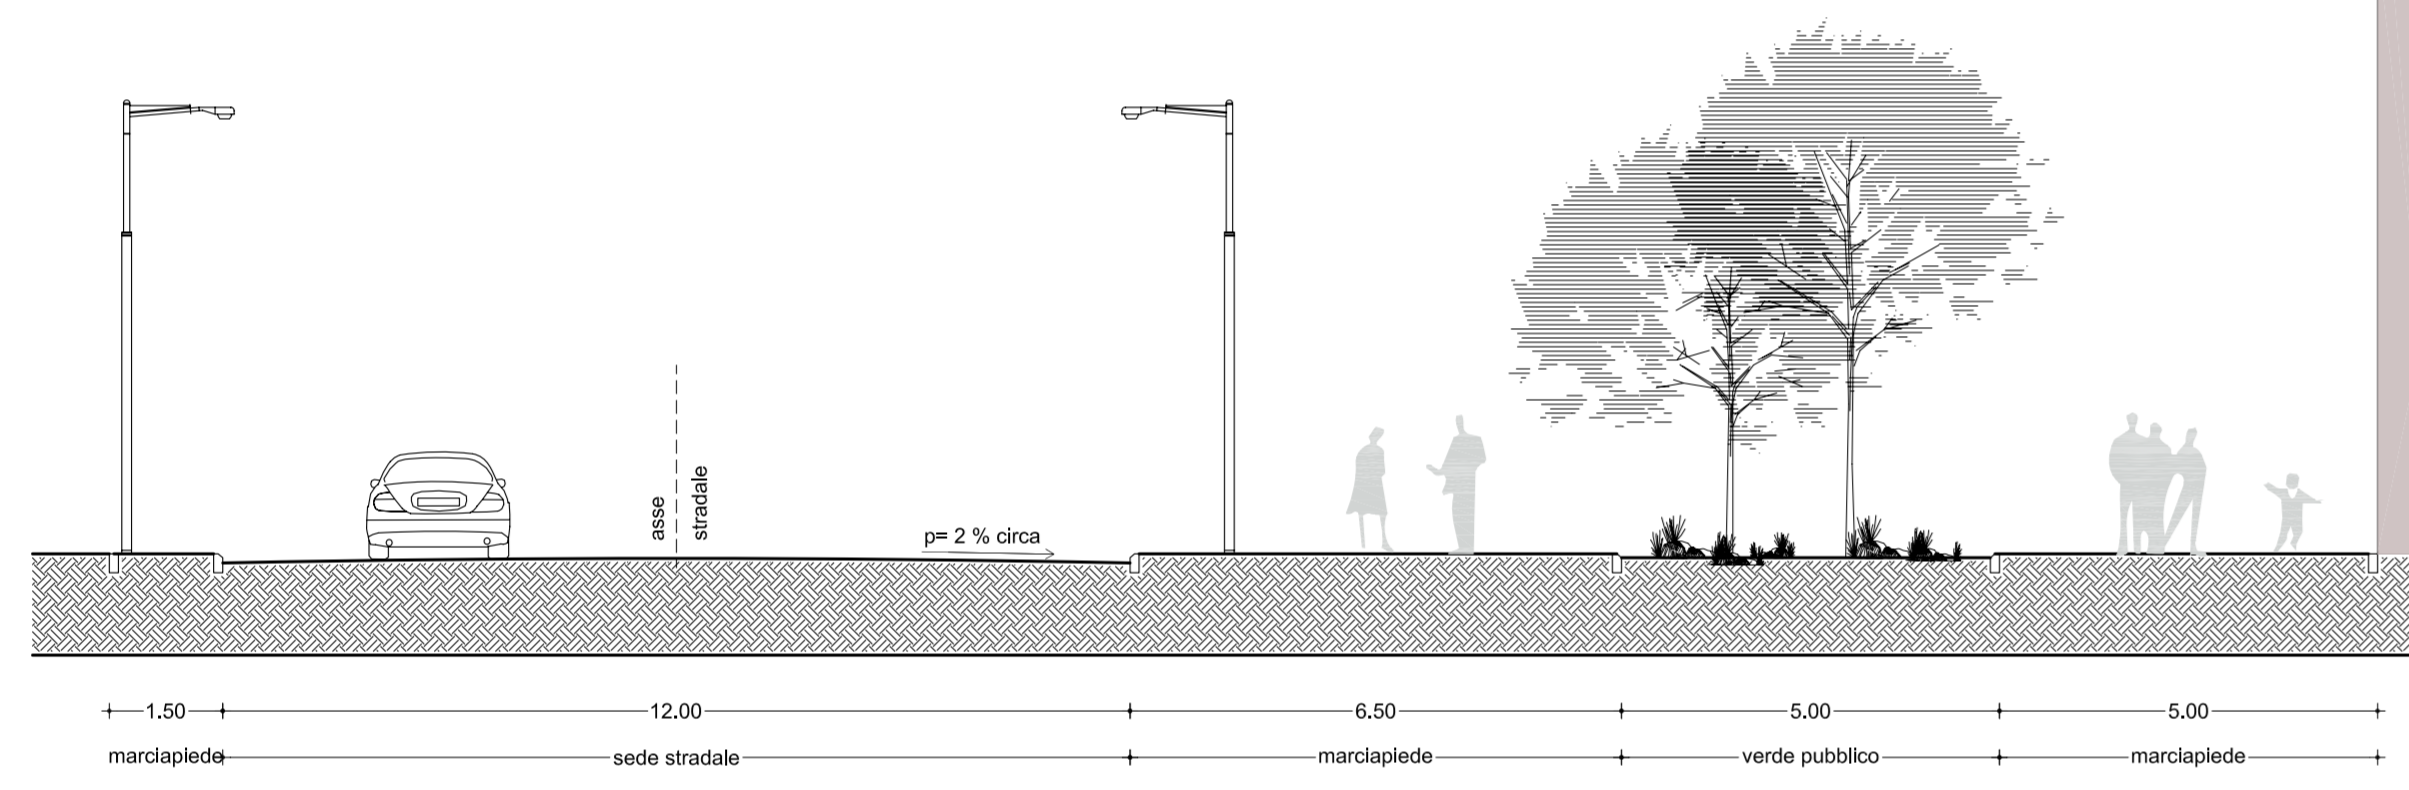

SEZIONE B\_B - Viabilità Via Roma - scala 1:100

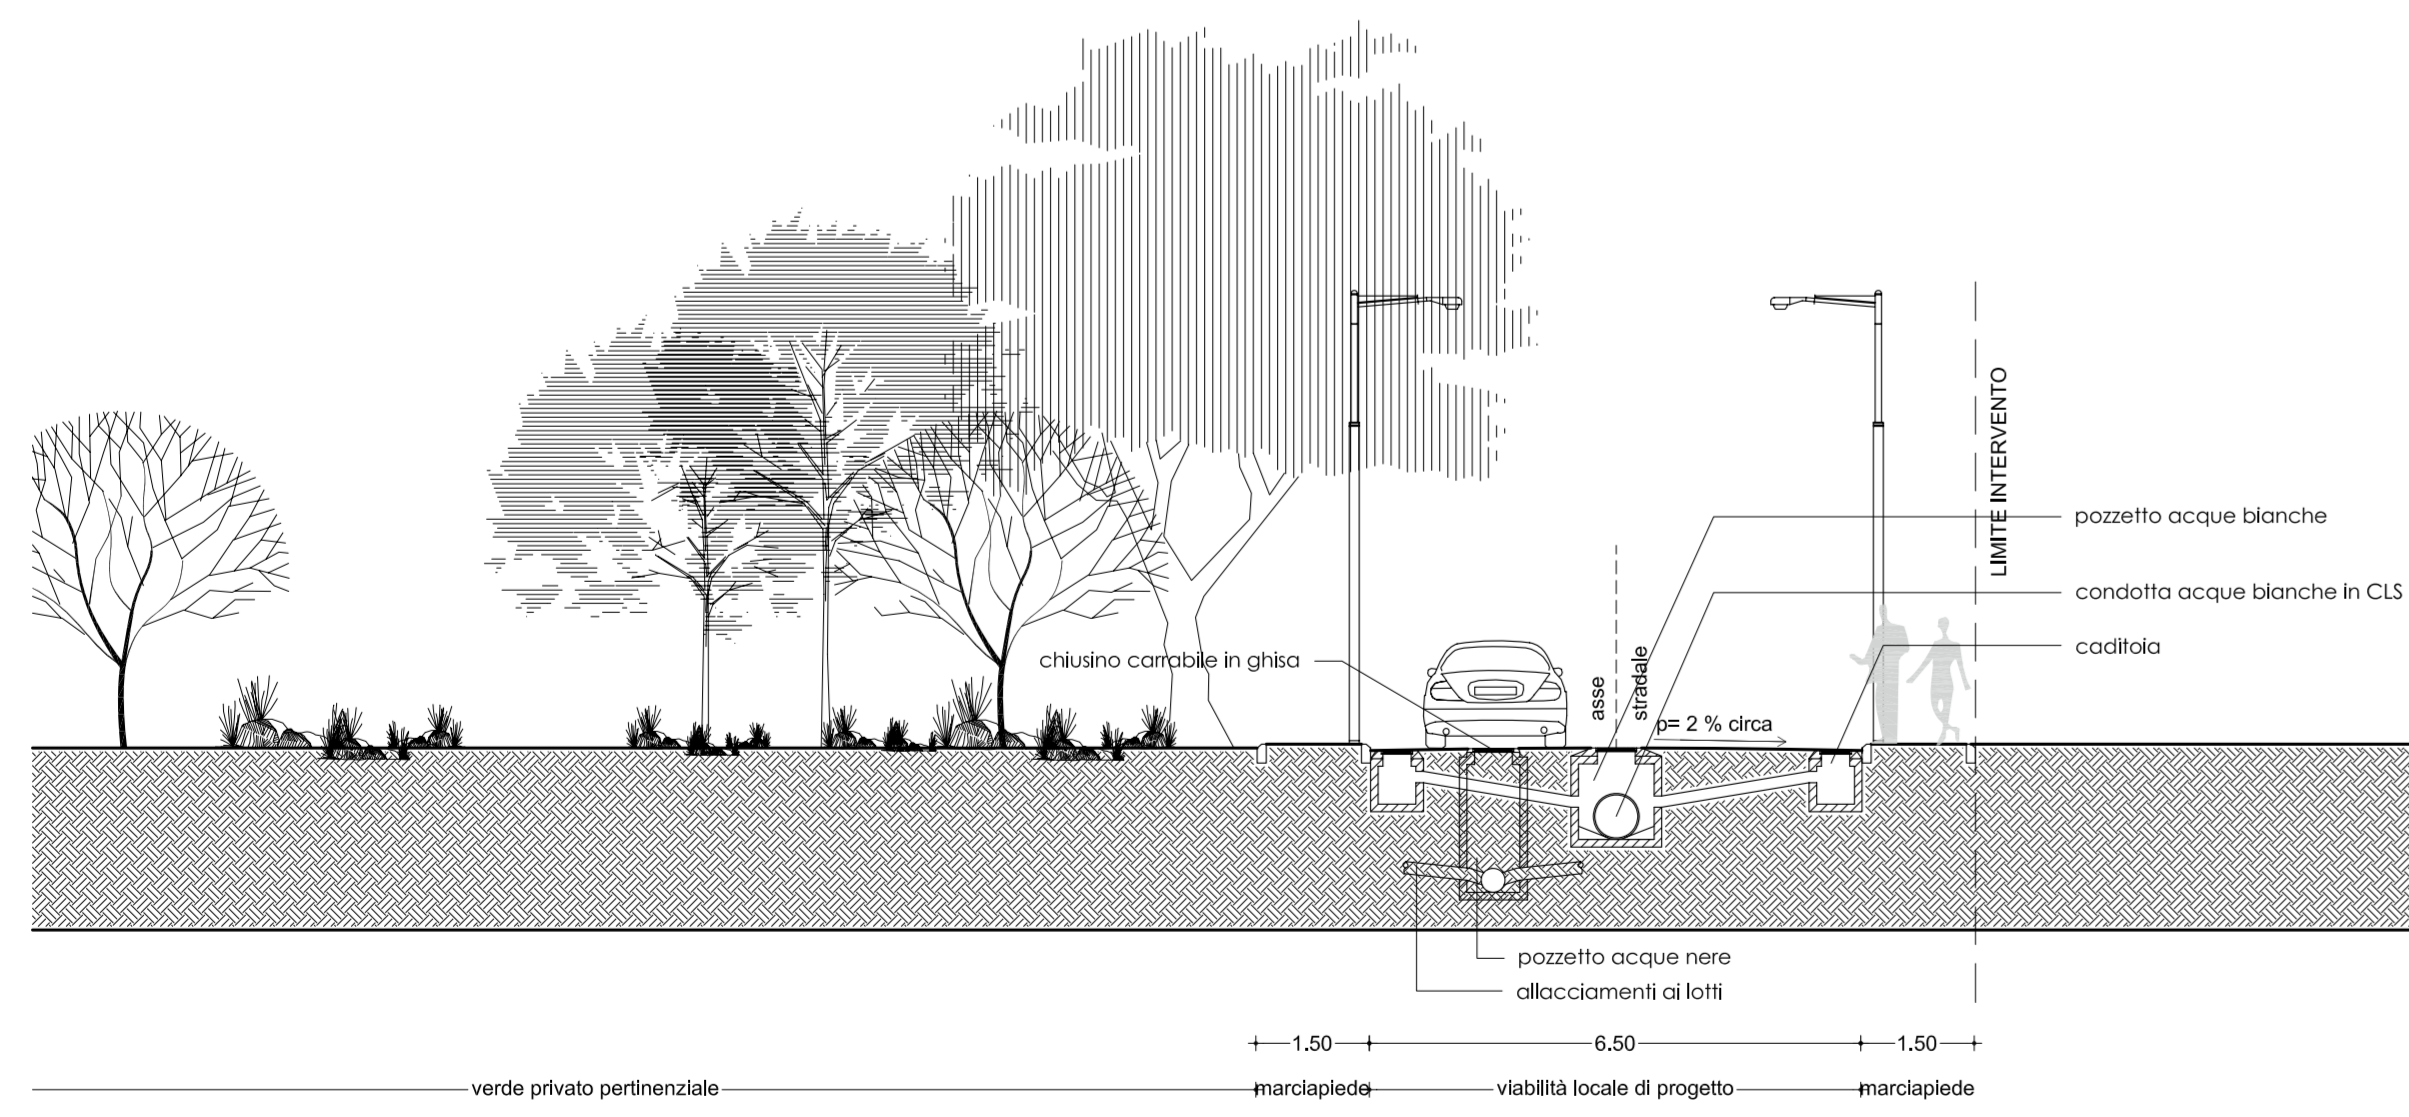

SEZIONE C\_C - Viabilità Locale di progetto - scala 1:100



OPERE DI URBANIZZAZIONE PRIMARIA - rete acque bianche e rete acque nere - scala 1:500



OPERE DI URBANIZZAZIONE PRIMARIA - rete illuminazione pubblica, rete idrica e rete gas - scala 1:500

LEGENDA

- Perimetro lotto di intervento
- Acque bianche di progetto
- Acque nere di progetto
- Illuminazione pubblica di progetto
- Rete idrica di progetto
- Rete gas di progetto
- Pozzetto con caditoia
- Pozzetto acque bianche di linea
- Pozzetto acque nere
- Rete fognaria esistente
- Illuminazione pubblica esistente
- Rete idrica esistente
- Rete gas esistente



REGIONE PUGLIA  
 COMUNE DI FASANO  
 PIANIFICAZIONE E GESTIONE DEL TERRITORIO  
 Sportello unico per l'Edilizia

PROPRONTE:  
 Costruzioni Viedo S.r.l.  
 Via Fiamma Vecchia, 409  
 00191 Roma

PROGETTISTA:  
 Ing. Giuseppe Martini  
 L.go Michelino, 4  
 00181 Roma

PROGRAMMA INTEGRATO DI RIGENERAZIONE URBANA IN VARIANTE  
 AL PRG GENERALE DEL COMUNE DI FASANO  
 ai sensi dell'art. 6 della L.R. 21 / 2008 e s.m.i.

**Progetto schematico delle opere di urbanizzazione primaria**

|           |           |               |      |      |
|-----------|-----------|---------------|------|------|
| REVISIONI | DATA      | DESCRIZIONE   | RED. | VER. |
| 0         | DIC. 2011 | Primo iterato |      |      |

|                |               |  |  |
|----------------|---------------|--|--|
| IL PROGETTISTA | (COMMITTENTE) |  |  |
|----------------|---------------|--|--|