

COMUNE DI FASANO

PROVINCIA DI BRINDISI

ACCORDO DI PROGRAMMA  
EX ART. 34 D.LGS. 267/2000

LOCALITÀ FASANO - FASANO (BR)  
FG. 81 ALLA 475



TAVOLA  
**1**  
ELENCO  
INQUADRAMENTO  
TERRIORIALE  
ANTE OPERAM  
SCELTA  
VARIE

COMITENTE  
**PARCO DI MILETO S.R.L.**

CONSULENTE SCIENTIFICO PER LA VALUTAZIONE AMBIENTALE STRATEGICA  
**PROF. CARMELO MARIA TORRE**


PROGETTISTA  
**ARCH. CLAUDIO CONVERTINO**

POSIZIONE  
ORDINE DEGLI ARCHITETTI DELLA  
PROVINCIA DI BRINDISI, N° 273


TAVOLA 2 FINALE

STUDIO DI ARCHITETTURA  
ARCH. CLAUDIO CONVERTINO

VIA LAMARMORA, 13  
72010 PEZZE DI GRECO - FABANO (BR)

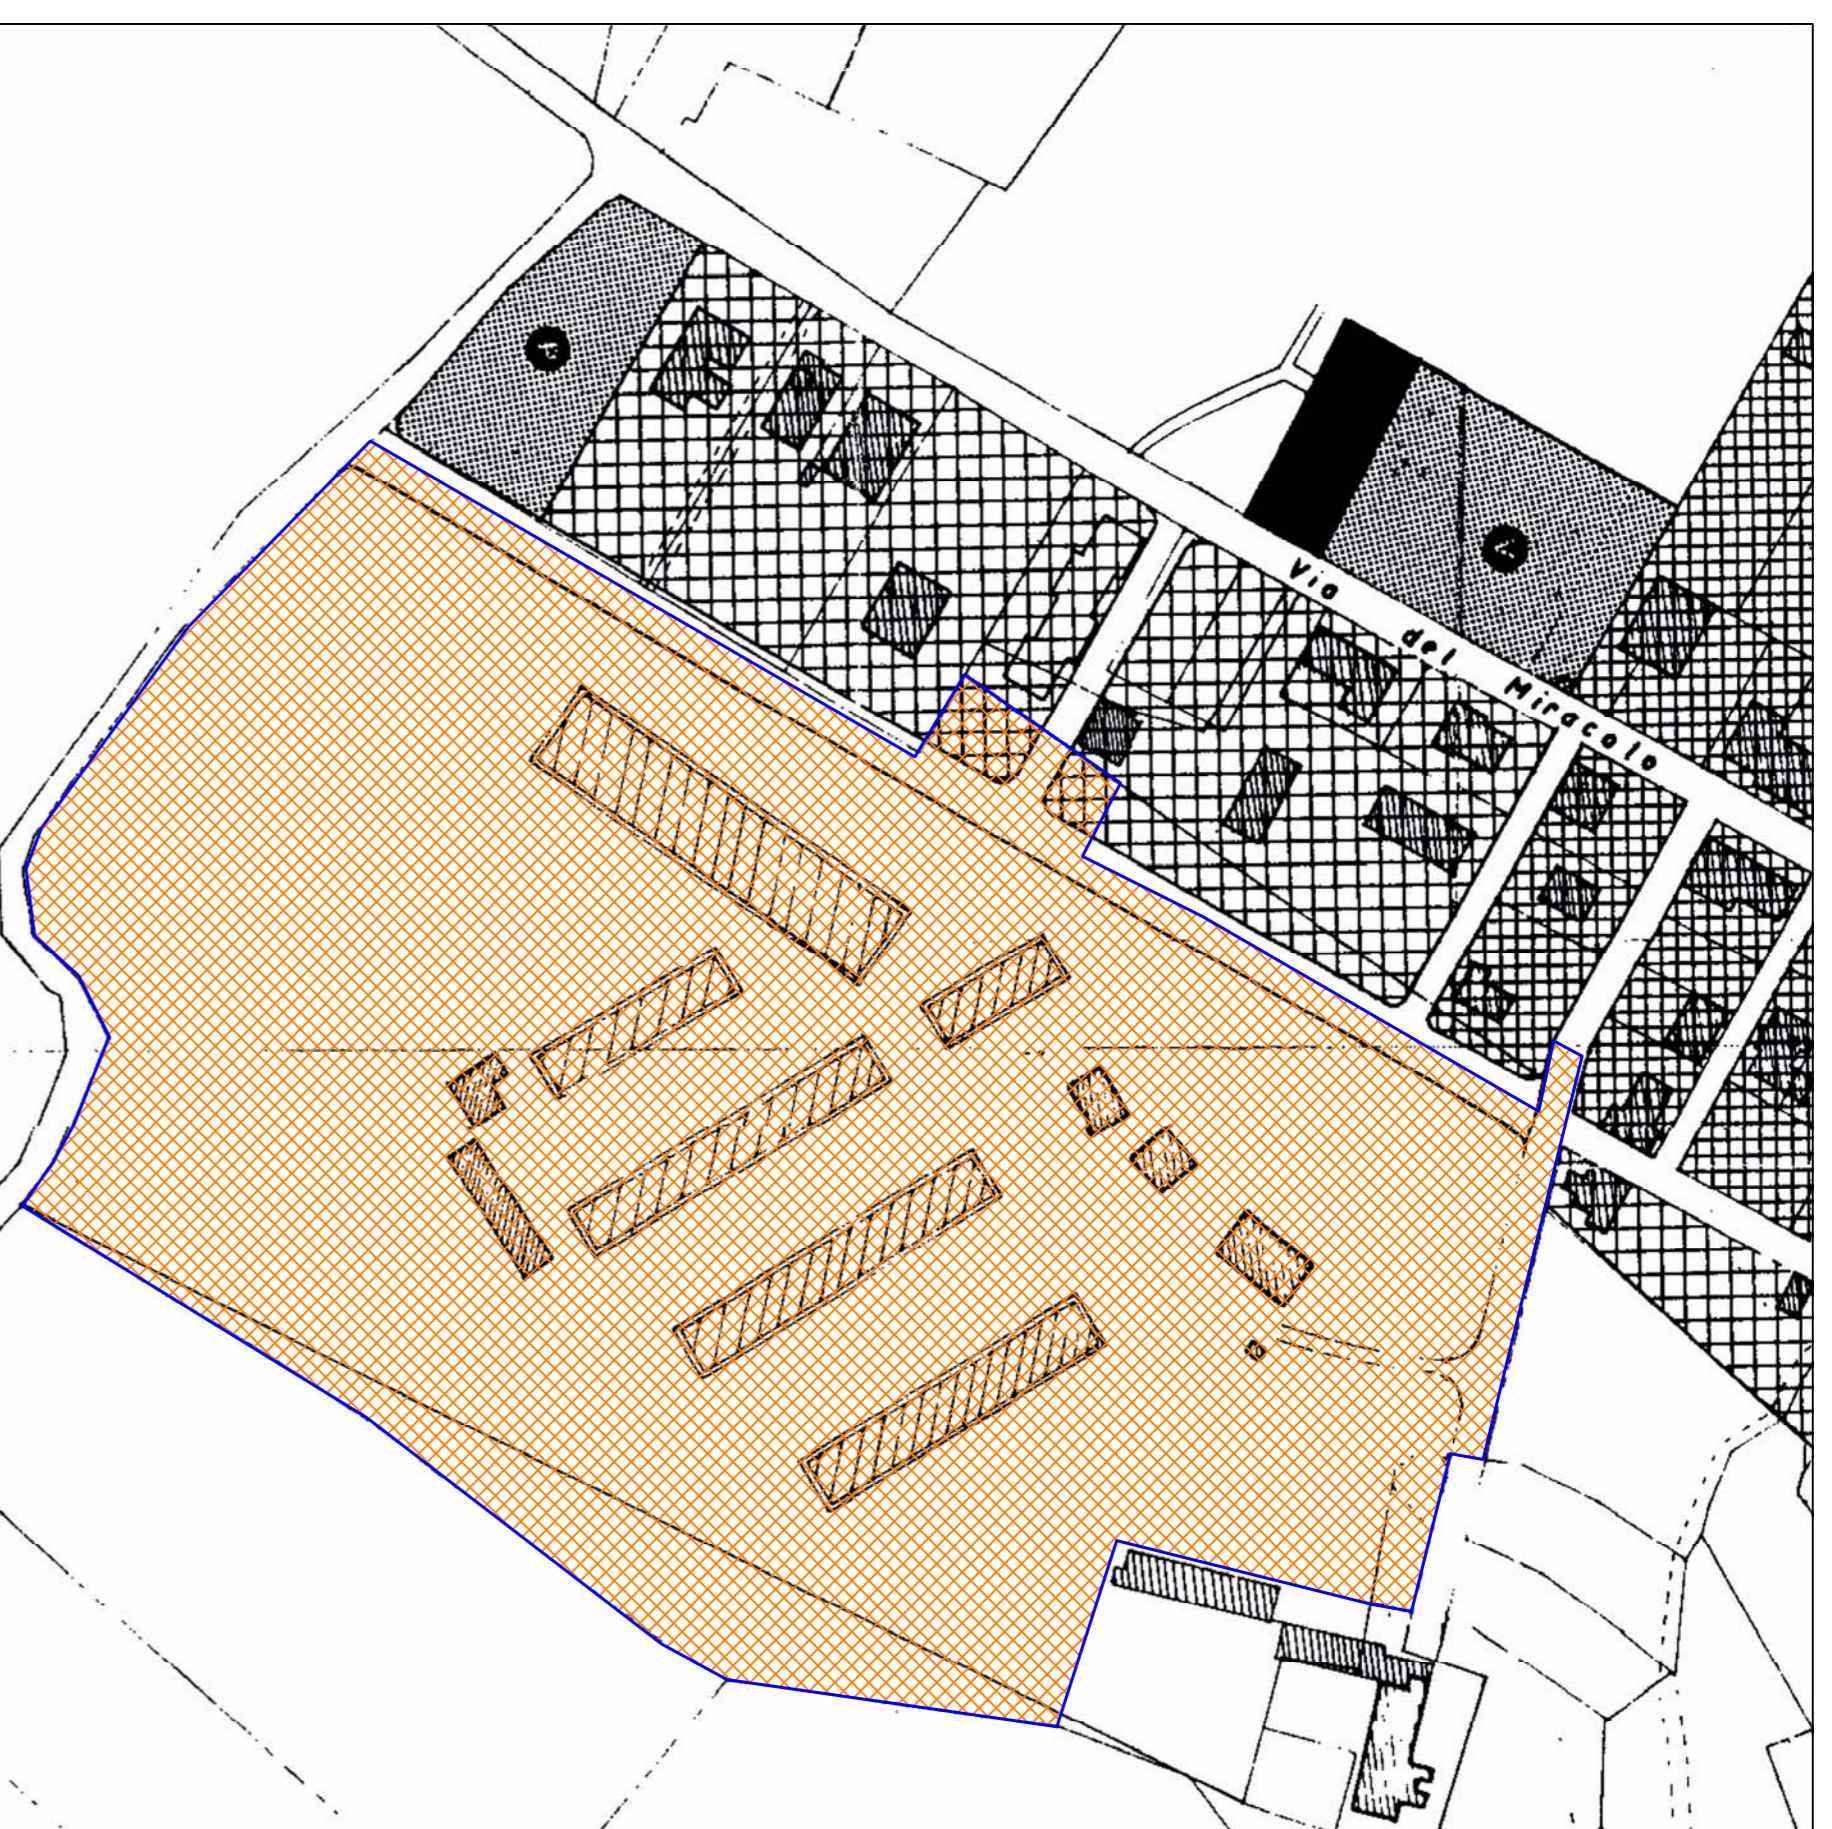

STRALCIO P.R.G. VIGENTE - SCALA 1:2000

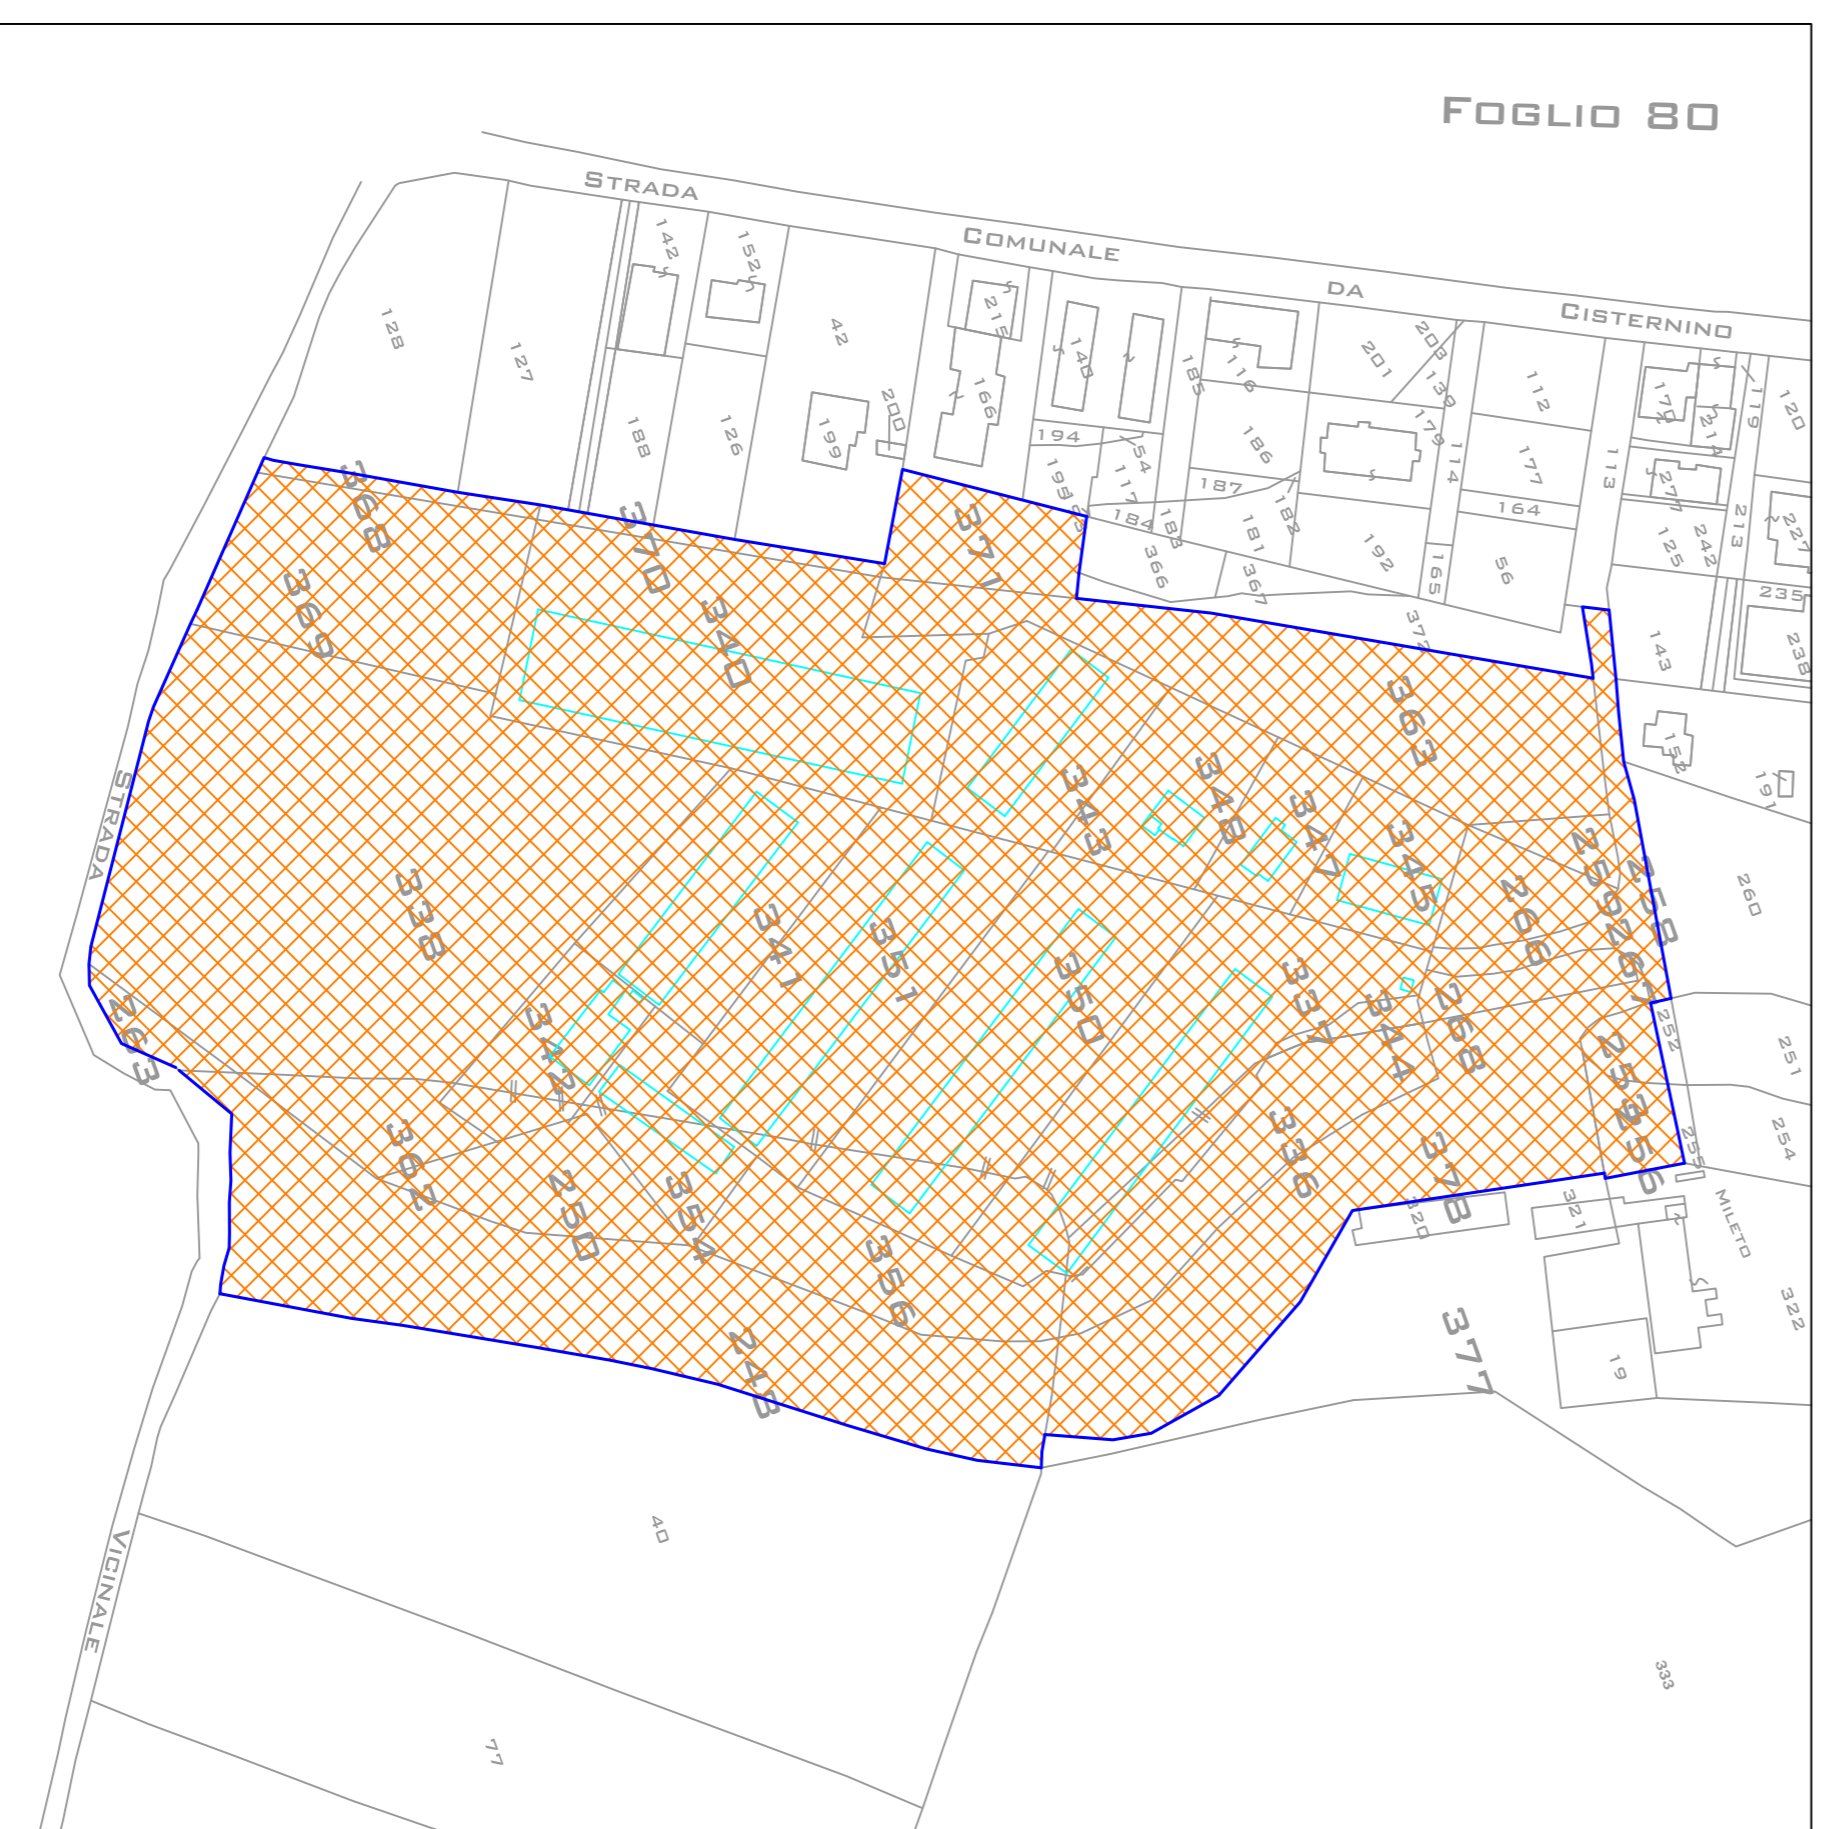

STRALCIO CATASTALE - SCALA 1:2000




STRALCIO ORTOFOTO - SCALA 1:5000


CATASTO	FG.	P.L.L.A	SUB	CAT.	CLASSE	CONSISTENZA	RENDITA
N.C.E.U.	81	311		F/2	FABBRICATO PT		
N.C.E.U.	81	310		F/2	FABBRICATO PT		
N.C.E.U.	81	309	1	F/2	FABBRICATO PT SERRAVALLE ALTA P.L.L.A. 341		
N.C.E.U.	81	316	1	F/2	FABBRICATO PT SERRAVALLE ALTA P.L.L.A. 334		
N.C.E.U.	81	343		F/2	FABBRICATO PT		
N.C.E.U.	81	347		F/2	FABBRICATO PT		
N.C.E.U.	81	350		F/2	FABBRICATO PT		
N.C.E.U.	81	351		F/2	FABBRICATO PT		
N.C.E.U.	81	337		F/2	FABBRICATO PT		
N.C.E.U.	81	348		A/7	4,5 VANI, PT		325,37 €
N.C.E.U.	81	345		D/8	FABBRICATO PT SERRAVALLE ALTA P.L.L.A. 340		714,00 €
N.C.E.U.	81	308	2	F/2	FABBRICATO PT SERRAVALLE ALTA P.L.L.A. 340		
N.C.E.U.	81	370		F/1	AREA URBANA M0		

CATASTO	FG.	P.L.L.A	QUANTITÀ	CLASSE	SUPERFICIE		REDDITO	
					HA	ARE	CA	DOMINICALE
C.T.	81	248	ULIVETO	2 ^	74	13	42,11 €	24,89 €
C.T.	81	250	ULIVETO	2 ^	14	48	8,23 €	4,86 €
C.T.	81	253	ULIVETO	2 ^	3	00	1,70 €	1,01 €
C.T.	81	256	ULIVETO	2 ^	4	90	2,78 €	1,64 €
C.T.	81	258	ULIVETO	2 ^	6	34	3,60 €	2,13 €
C.T.	81	259	ULIVETO	2 ^	3	85	2,19 €	1,29 €
C.T.	81	263	ULIVETO	2 ^	2	86	1,62 €	0,96 €
C.T.	81	266	ULIVETO	2 ^	9	03	5,13 €	3,03 €
C.T.	81	267	ULIVETO	2 ^	4	20	2,39 €	1,41 €
C.T.	81	268	ULIVETO	2 ^	5	52	3,14 €	1,85 €
C.T.	81	336	ULIVETO	2 ^	23	52	13,36 €	7,90 €
C.T.	81	338	ULIVETO	2 ^	1	28	72,89 €	43,07 €
C.T.	81	344	ULIVETO	2 ^	1	16	0,66 €	0,39 €
C.T.	81	356	ULIVETO	2 ^	22	21	12,62 €	7,46 €
C.T.	81	362	ULIVETO	2 ^	11	18	6,35 €	3,75 €
C.T.	81	363	ULIVETO	2 ^	57	90	32,89 €	19,44 €
C.T.	81	368	ULIVETO	2 ^	4	04	2,30 €	1,36 €
C.T.	81	369	ULIVETO	2 ^	34	44	19,57 €	11,56 €
C.T.	81	371	ULIVETO	2 ^	13	37	7,60 €	4,49 €
C.T.	81	378	ULIVETO	2 ^	48	95	27,81 €	16,43 €

TOTALE SUPERFICIE DI PROPRIETÀ 80750,0 MQ

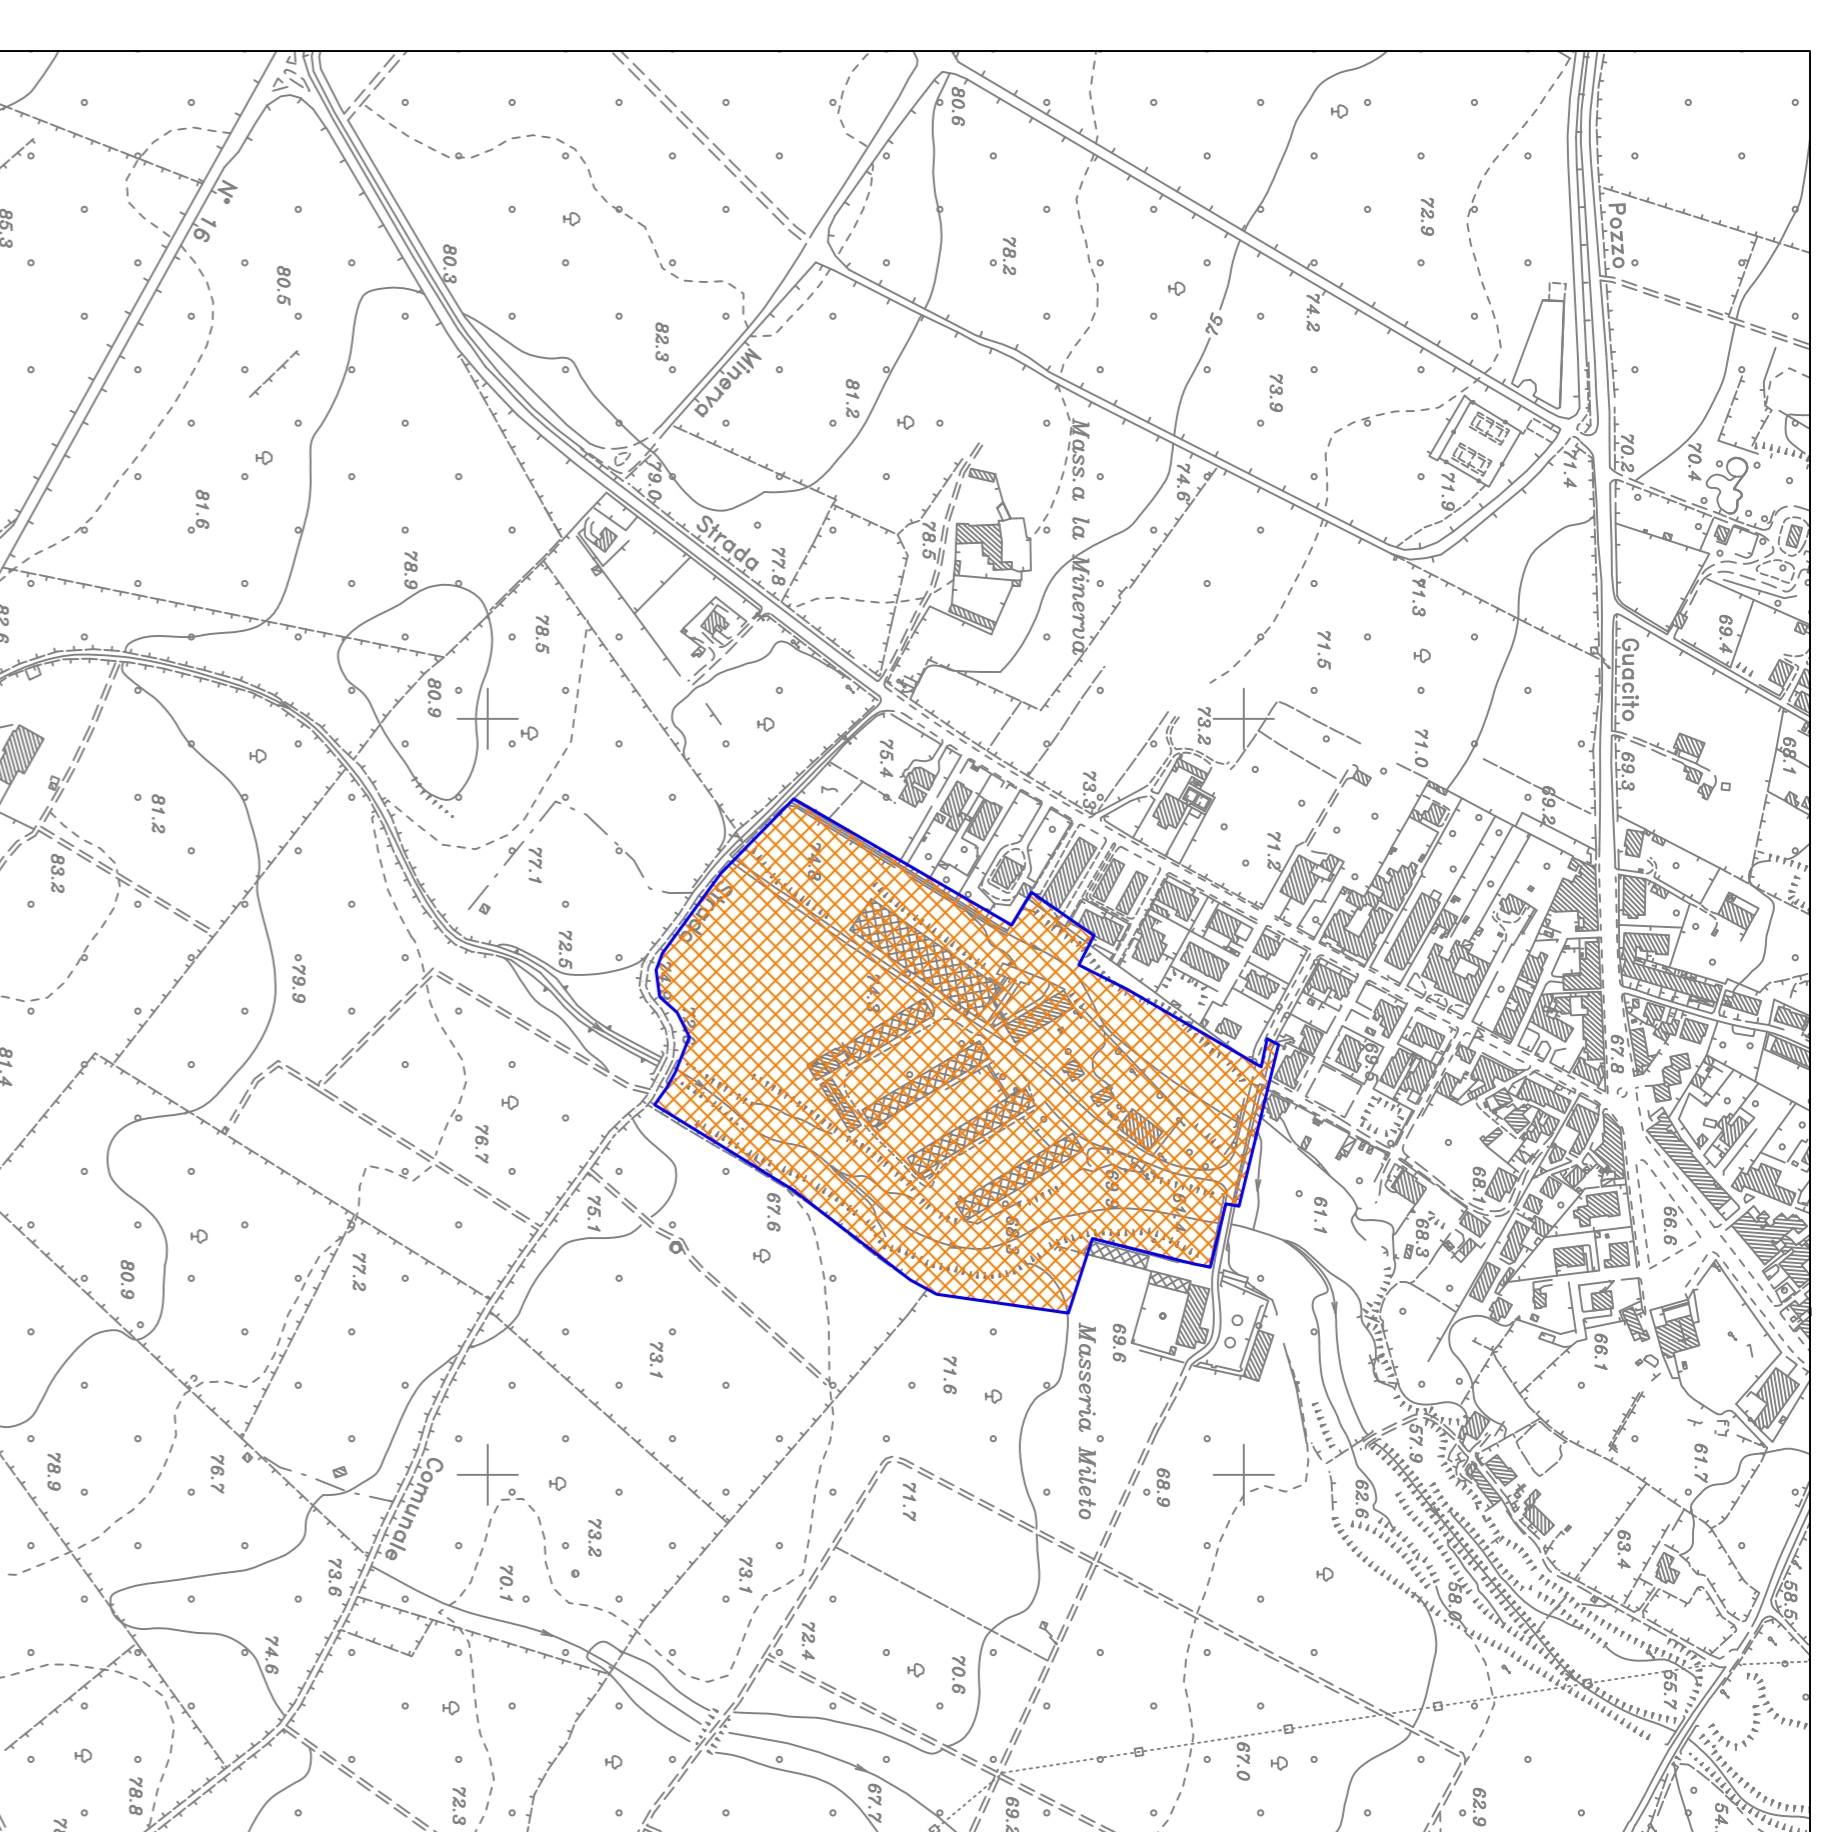

STRALCIO AEROFOTOGRAMMETRICO - SCALA 1:5000

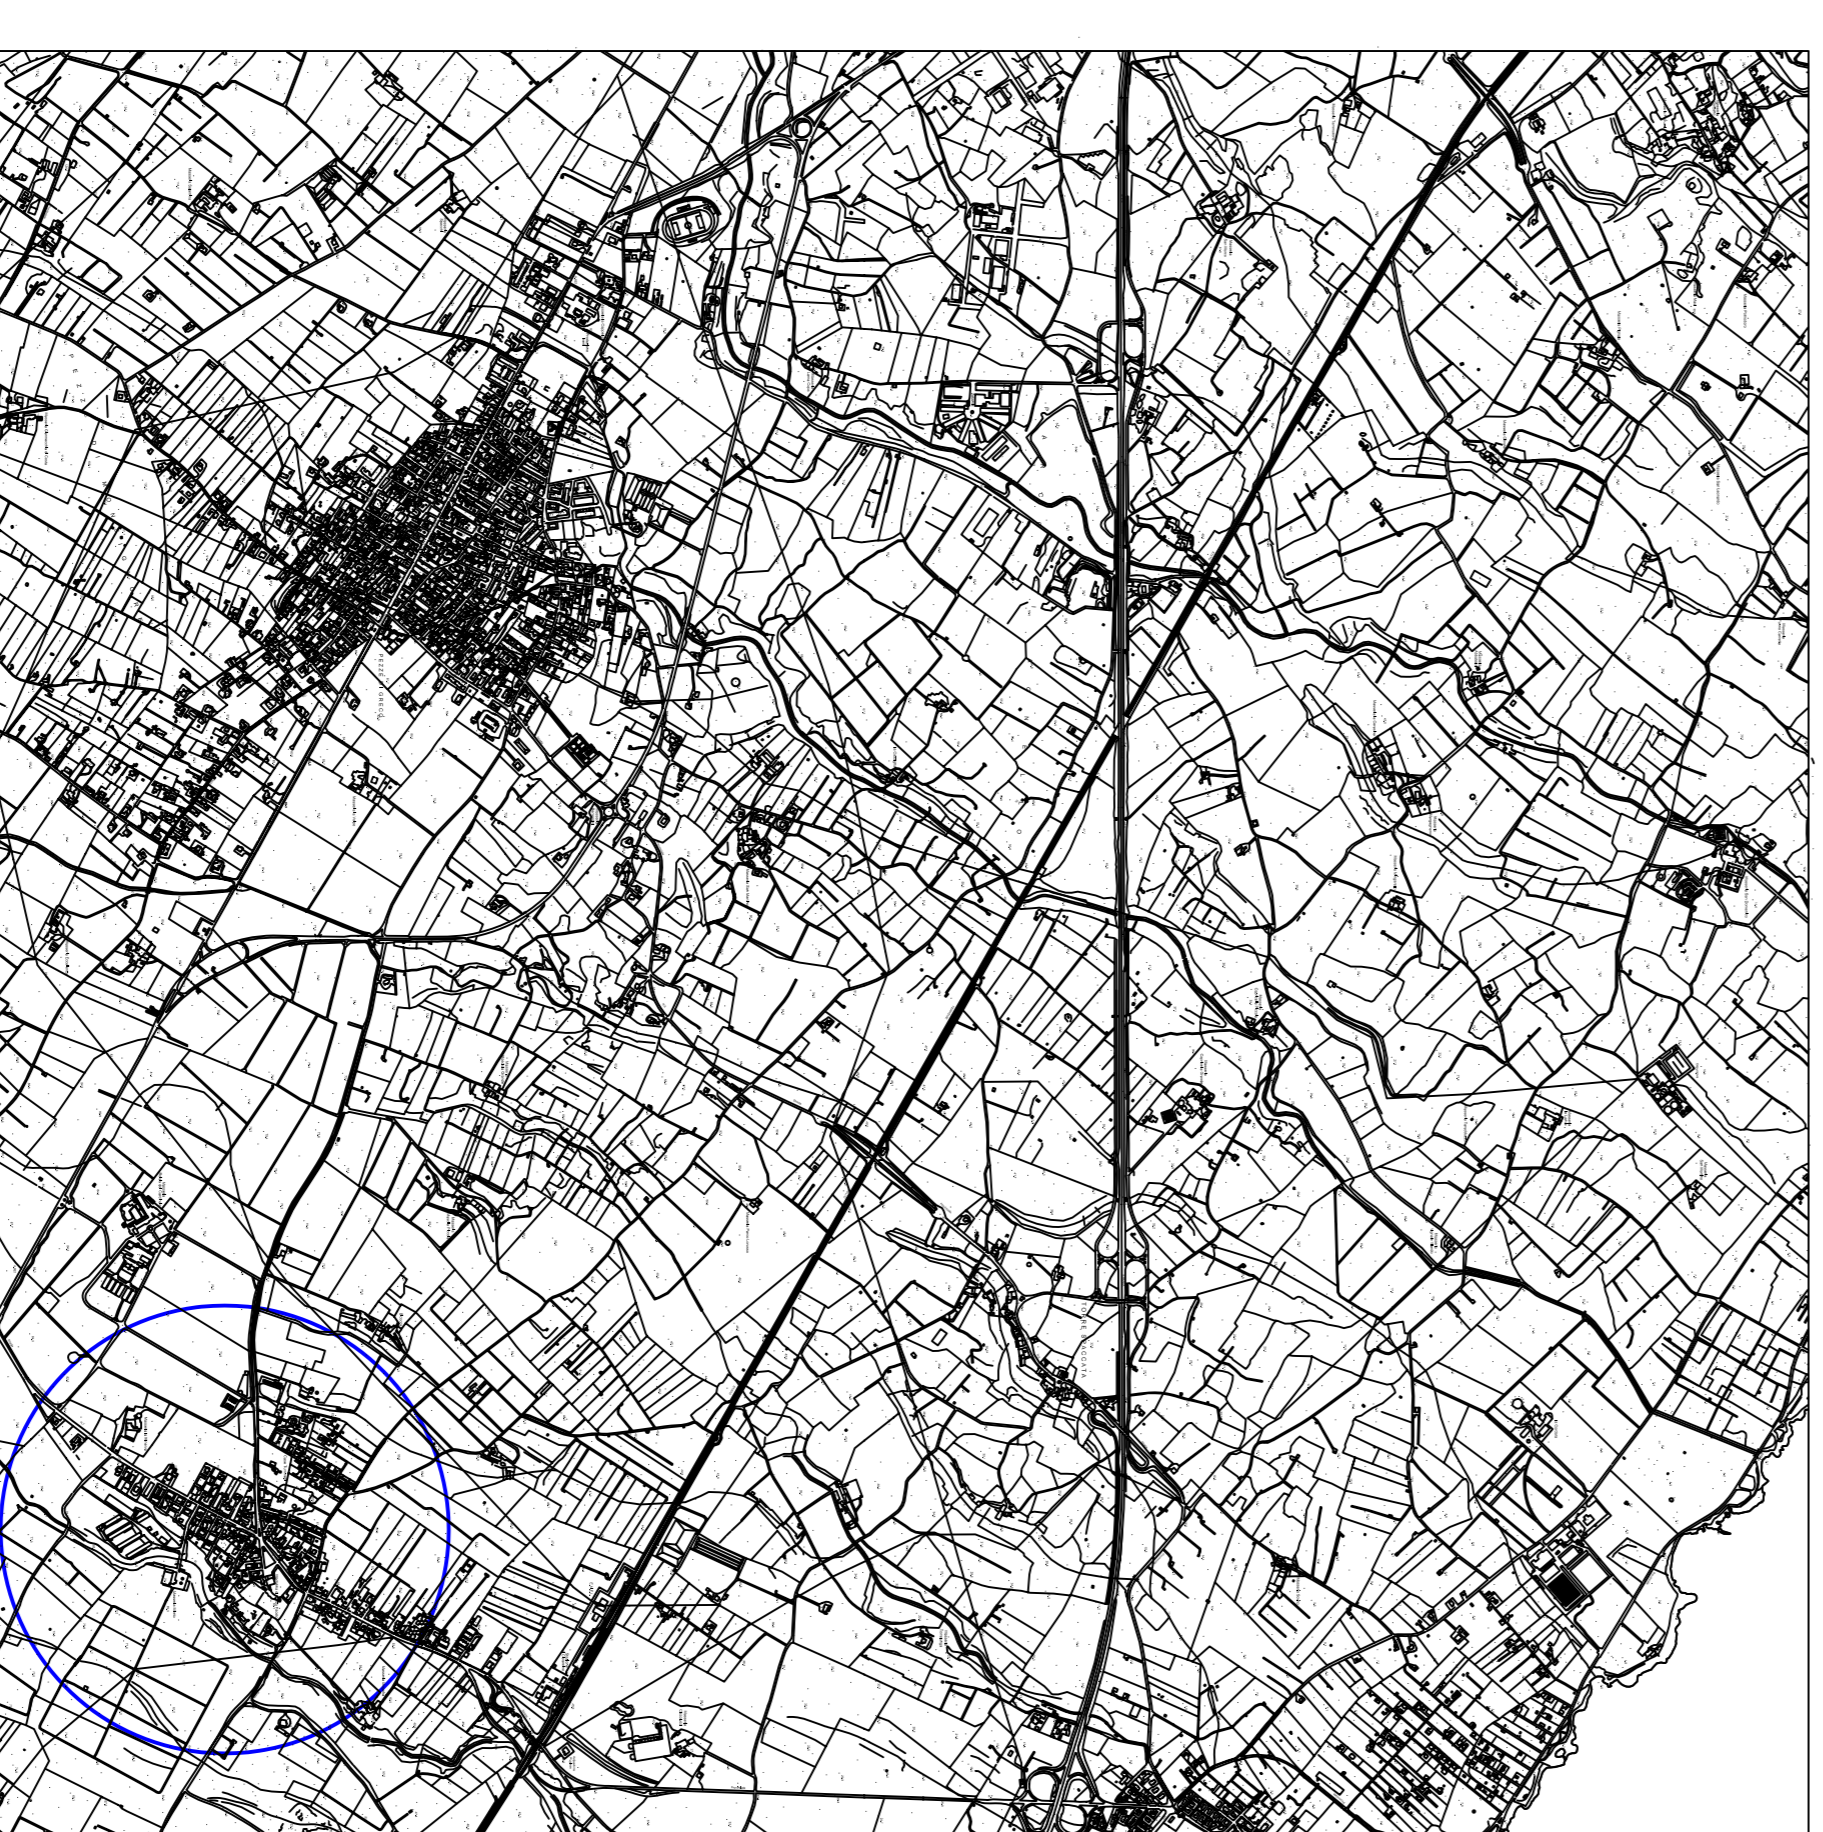

STRALCIO C.T.R. - SCALA 1:25000