

COMUNE DI FASANO

PROVINCIA DI BRINDISI

ACCORDO DI PROGRAMMA  
EX ART. 34 D.LGS. 267/2000

LIBALITÀ  
POZZO FACETO - FASANO (BR)  
FG. 81 P.LLA 475



Residenza  
Parco di Mileto

TAVOLA 2/A ELABORATO RILIEVO ESISTENTE: PIANTE, SEZIONI E DATI METRICI SCALA 1:200

COMMITTENTE PARCO DI MILETO S.R.L. TIMBRO E FIRMA


CONSULENTE SCIENTIFICO PER LA VALUTAZIONE AMBIENTALE STRATEGICA PROF. CARMELO MARIA TORRE

PROGETTISTA ARCH. CLAUDIO CONVERTINO TIMBRO E FIRMA



STUDIO DI ARCHITETTURA  
ARCH. CLAUDIO CONVERTINO

VIA LANONORA, 13  
72010 PRESE DI GREGO - FASANO (BR)

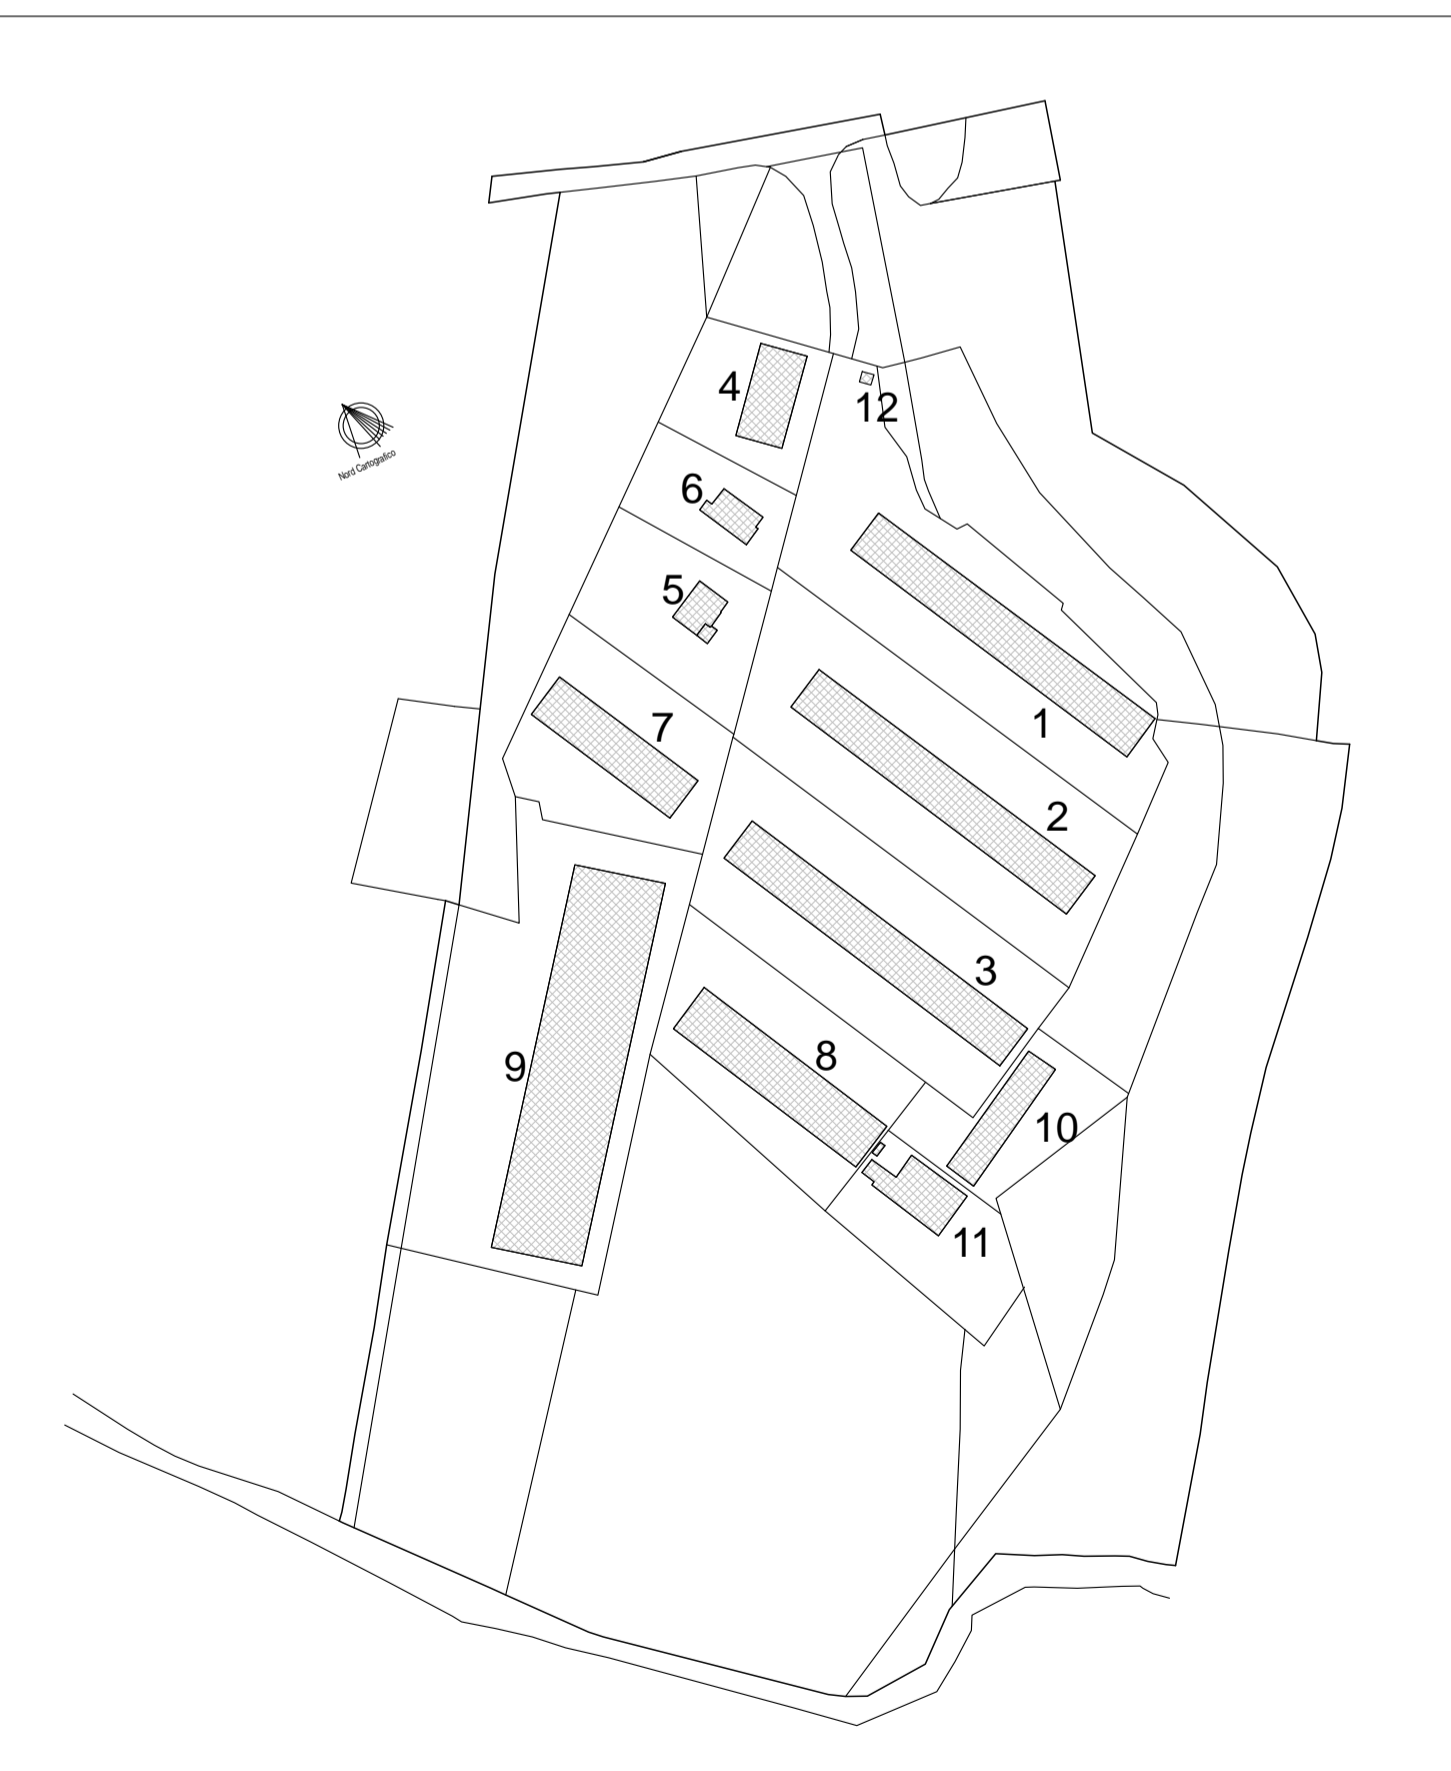

PLANIMETRIA GENERALE ESISTENTE - SCALA 1:2000

