COMUNE DI FASANO	PROVINCIA DI BRINDISI

ACCORDO DI PROGRAMMA
EX ART. 34 D.LGS. 267/2000

LOCALITÀ
POZZO FACETO - FASANO (BR)
FG. 81 P.LLA 475

Residenza
Parco di Mileto

TAVOLA	ELABORATO	SCALA
5/D	PARTICOLARI ESECUTIVI DELLE OPERE DI MITIGAZIONE IDRAULICA	VARIE

COMMITTENTE
PARCO DI MILETO S.R.L.

TIMBRO E FIRMA

CONSULENTE SCIENTIFICO PER LA VALUTAZIONE AMBIENTALE STRATEGICA
PROF. CARMELO MARIA TORRE

PROGETTISTA
ARCH. CLAUDIO CONVERTINO

POSIZIONE
ORDINE DEGLI ARCHITETTI DELLA PROVINCIA DI BRINDISI, N° 273

TIMBRO E FIRMA

STUDIO DI ARCHITETTURA
ARCH. CLAUDIO CONVERTINO
VIA LAMBRONI, 12
72010 PEZZE DI GRECO - FASANO (BR)

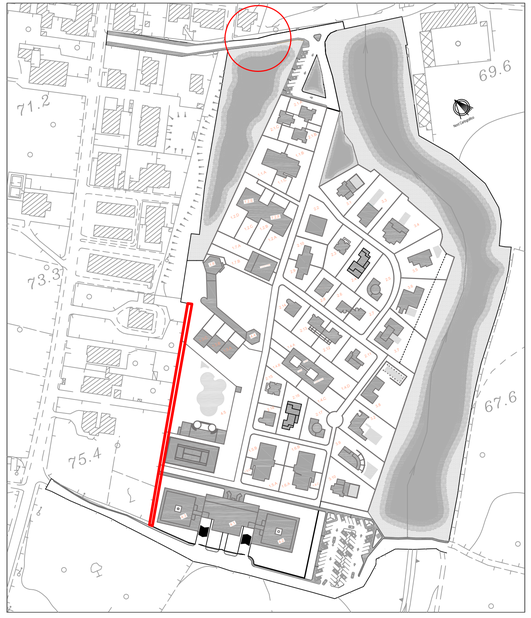

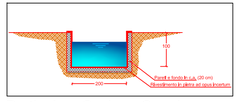

Particolare Sezione Canale - Scala 1:100

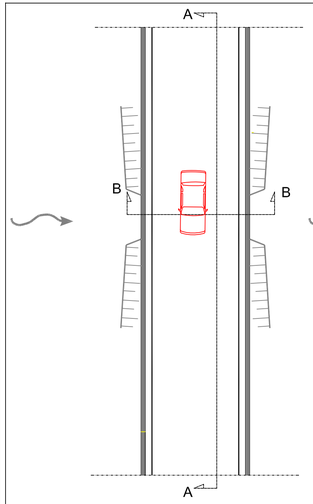

Pianta - Scala 1:100

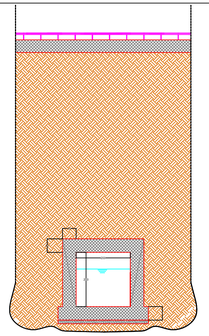

Sezione A-A - Scala 1:100

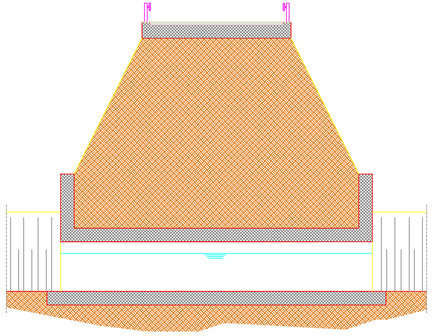

Sezione B-B - Scala 1:100

Dattaglio in pianta e sezione del tombino

Computo Metrico Estimativo delle Opere a farsi

DESCRIZIONE	U.M.	PREZZO	QUANTITA'	IMPORTO
Pulizia del canale di scolo (200 ml) con mezzi meccanici compresa la rimozione di arbusti e ceppaie, la profilatura delle pareti, la regolarizzazione del fondo, il carico sugli automezzi ed il trasporto nell'ambito del cantiere.	mc	18	200	€ 3.600,00
Scavo a sezione obbligata, eseguita con mezzi meccanici, fino alla profondita di attraversamento del tombino, il carico su mezzi di trasporto e l'allontanamento del materiale scavato nell'ambito del cantiere	mc	25	350	€ 8.750,00
Fornitura e posa in opera di calcestruzzo a prestazione garantita, in accordo alla UNI EN 206-1, per strutture non precompresse di fondazione (plinti, cordoli, pali, travi, paratie, platee) e di muri interrati a contatto con terreni non aggressivi, Classe di esposizione ambientale XC1 e XC2 (UNI 11104), Classe di consistenza al getto S3, Dmax aggregati 32 mm, Cl 0.4; escluso ogni altro onere. - classe di resistenza a compressione minima C25/30. 128.00	mc	120	280	€ 33.600,00
Fornitura e posa in opera di rivestimento delle pareti e del fondo del canale con lastre di pietra grezze ad opus incertum, applicato con malta bastarda, compresa la stuccatura, la stilatura e suggellatura dei giunti con malta di cemento, gli eventuali fori e grappe, tagli e sfridi e quanto altro necessario per dare il lavoro a perfetta regola d'arte.	mq	35	800	€ 28.000,00
Rinterro di scavi in presenza di sottoservizi o similari realizzato con materiale idoneo proveniente dagli scavi, compreso il costipamento meccanico	mc	15	300	€ 4.500,00
Ripristino della sede stradale mediante fornitura e posa in opera di stabilizzato, rullato e battuto, e pavimentazione in conglomerato bituminoso per strato di collegamento (binder) costituito da miscelati aggregati e bitume, secondo le prescrizioni del CSdA, confezionato a caldo in idonei impianti, steso in opera con vibrofinitrici, e costipato con appositi rulli fino ad ottenere le caratteristiche del CSdA, compreso ogni predisposizione per la stesa ed onere per dare il lavoro finito	mq	15	30	€ 450,00
TOTALE				**€ 78.900,00**