

COMUNE DI FASANO

PROVINCIA DI BRINDISI

ACCORDO DI PROGRAMMA EX ART. 34 D.LGS. 267/2000

LOCALITÀ
POZZO FACETO - FASANO (BR)
FG. 81 P.LLA 475



TAVOLA
6
ELABORATO
PROPOTA DI RECUPERO E ARREDO
URBANO DEL CENTRO ABITATO DI
POZZO FACETO
INQUADRAMENTO URBANISTICO DELLE
AREE INTERESSATE


SCALA
VARIE
COMITENTE
TIMBRO E FIRMA
PARCO DI MILETO S.R.L.

CONSULENTE SCIENTIFICO PER LA VALUTAZIONE AMBIENTALE STRATEGICA
PROF. CARMELO MARIA TORRE

PROGETTISTA
ARCH. CLAUDIO CONVERTINO
POSIZIONE
ORDINE DEGLI ARCHITETTI DELLA
PROVINCIA DI BRINDISI, N° 273


STUDIO DI ARCHITETTURA ARCH. CLAUDIO CONVERTINO

VIA LAMARMORA, 13
72010 PEZZE DI GRECO - FASANO (BR)

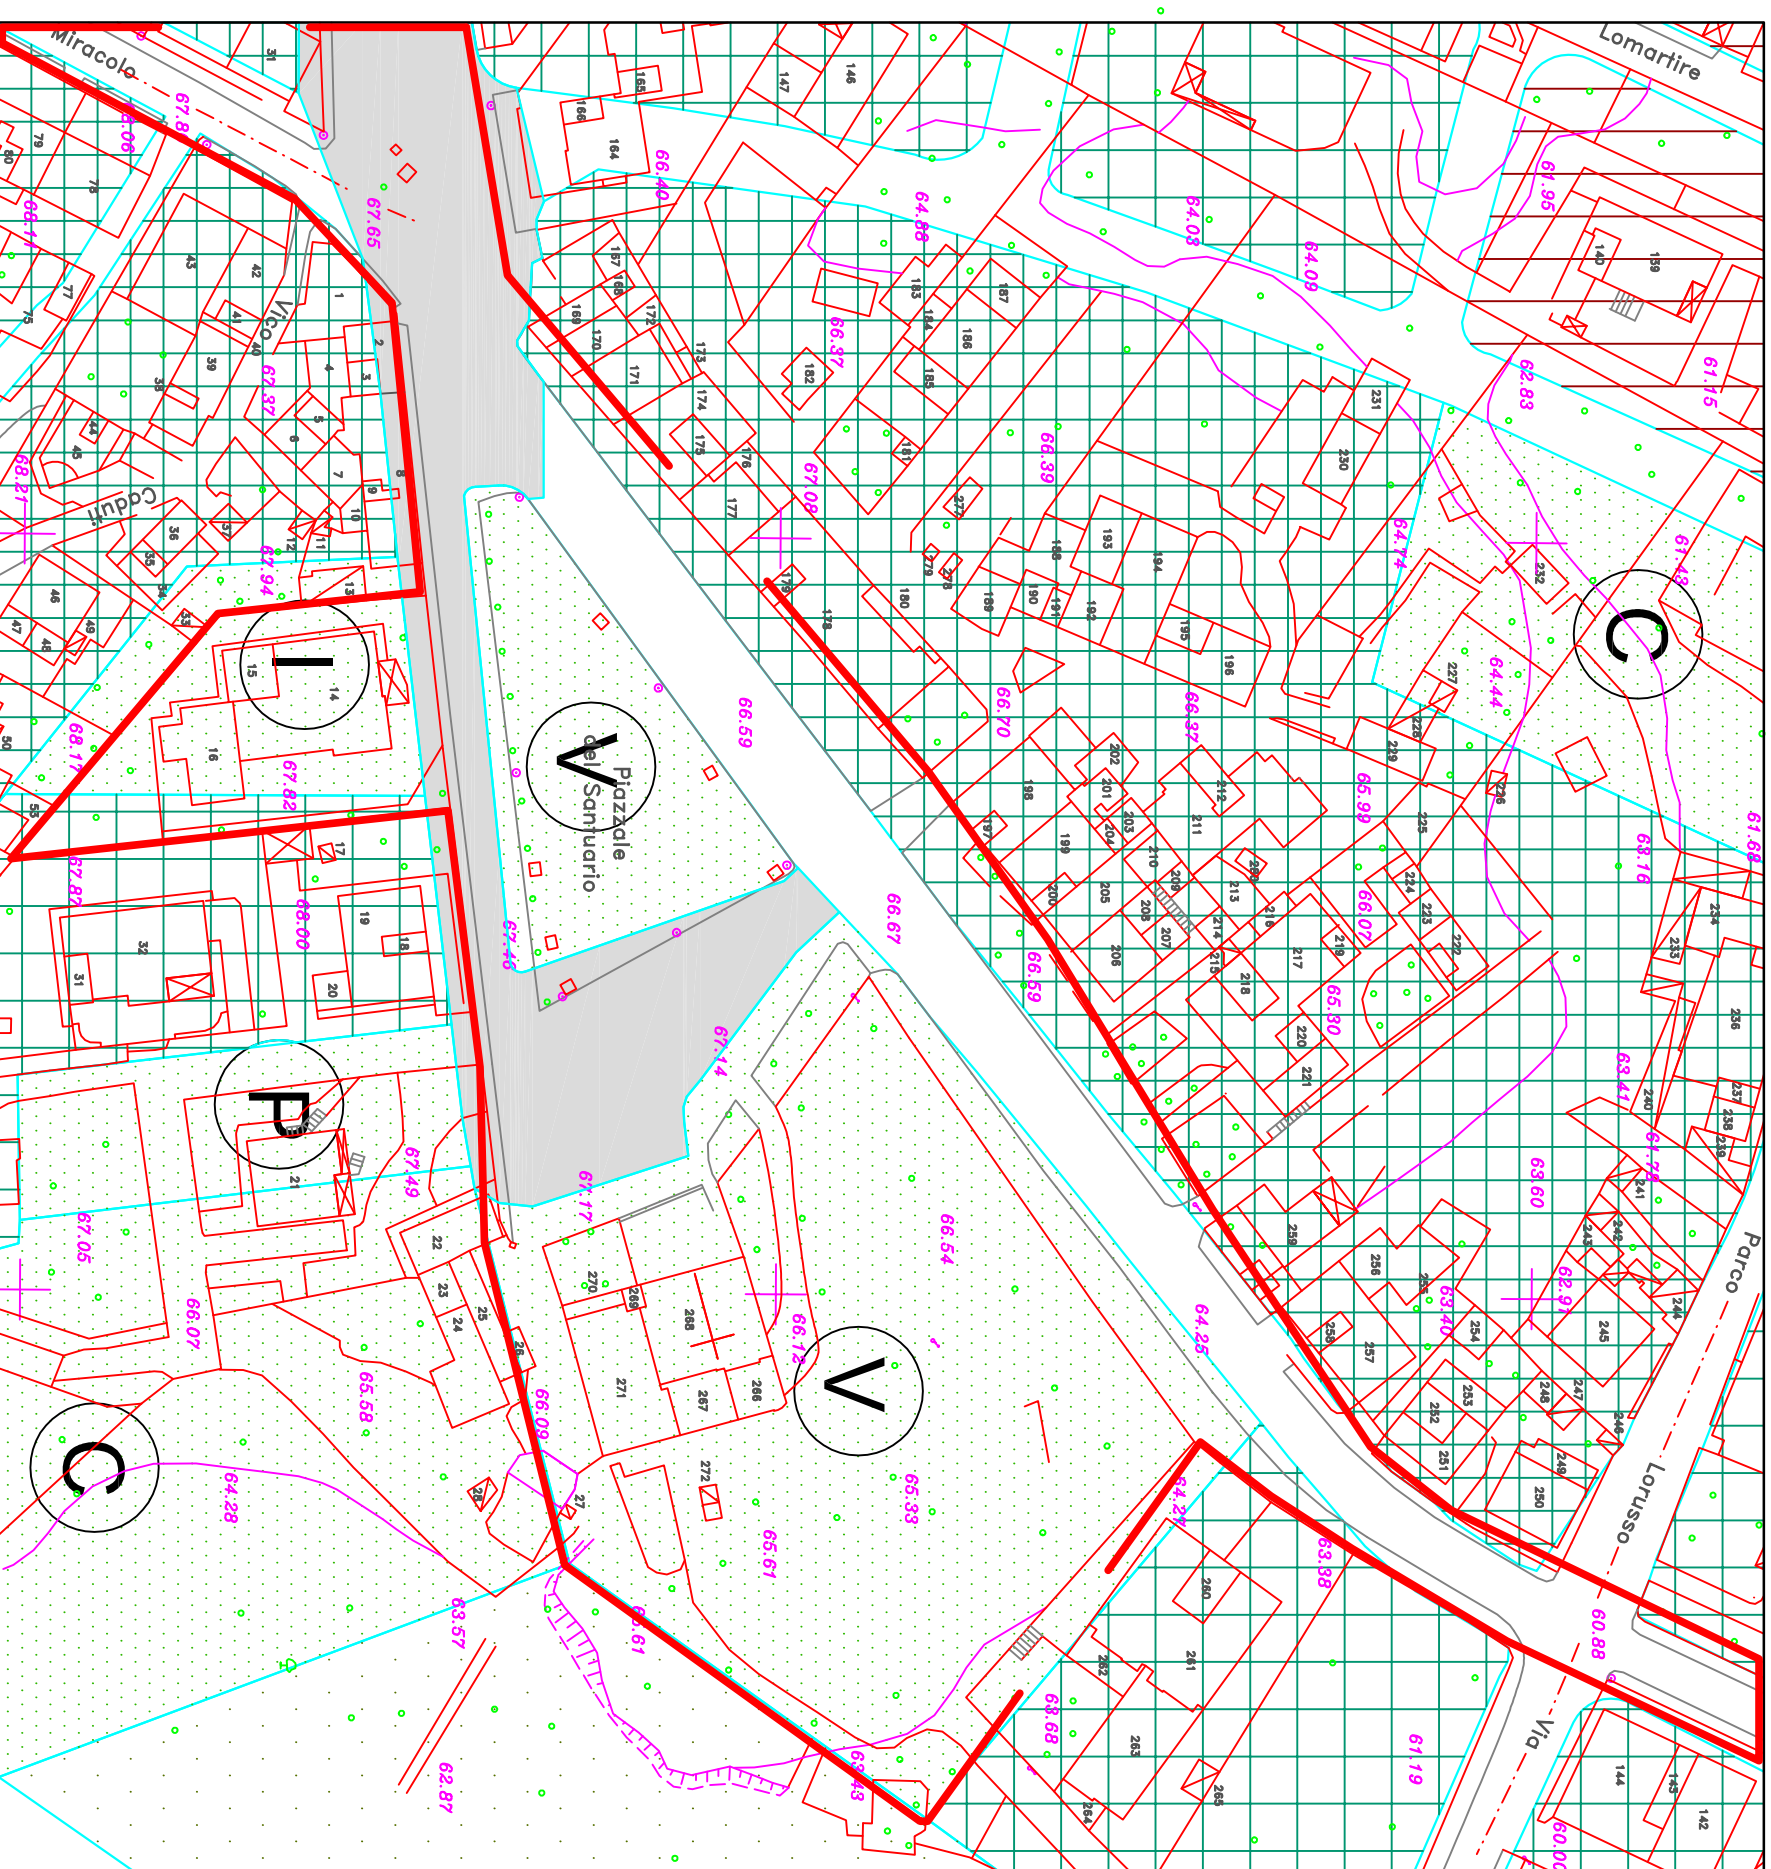

STRALCIO P.R.G. VIGENTE - SCALA 1:1000

AREA OGGETTO DELLA PROPOSTA DI PUBBLICO INTERESSE


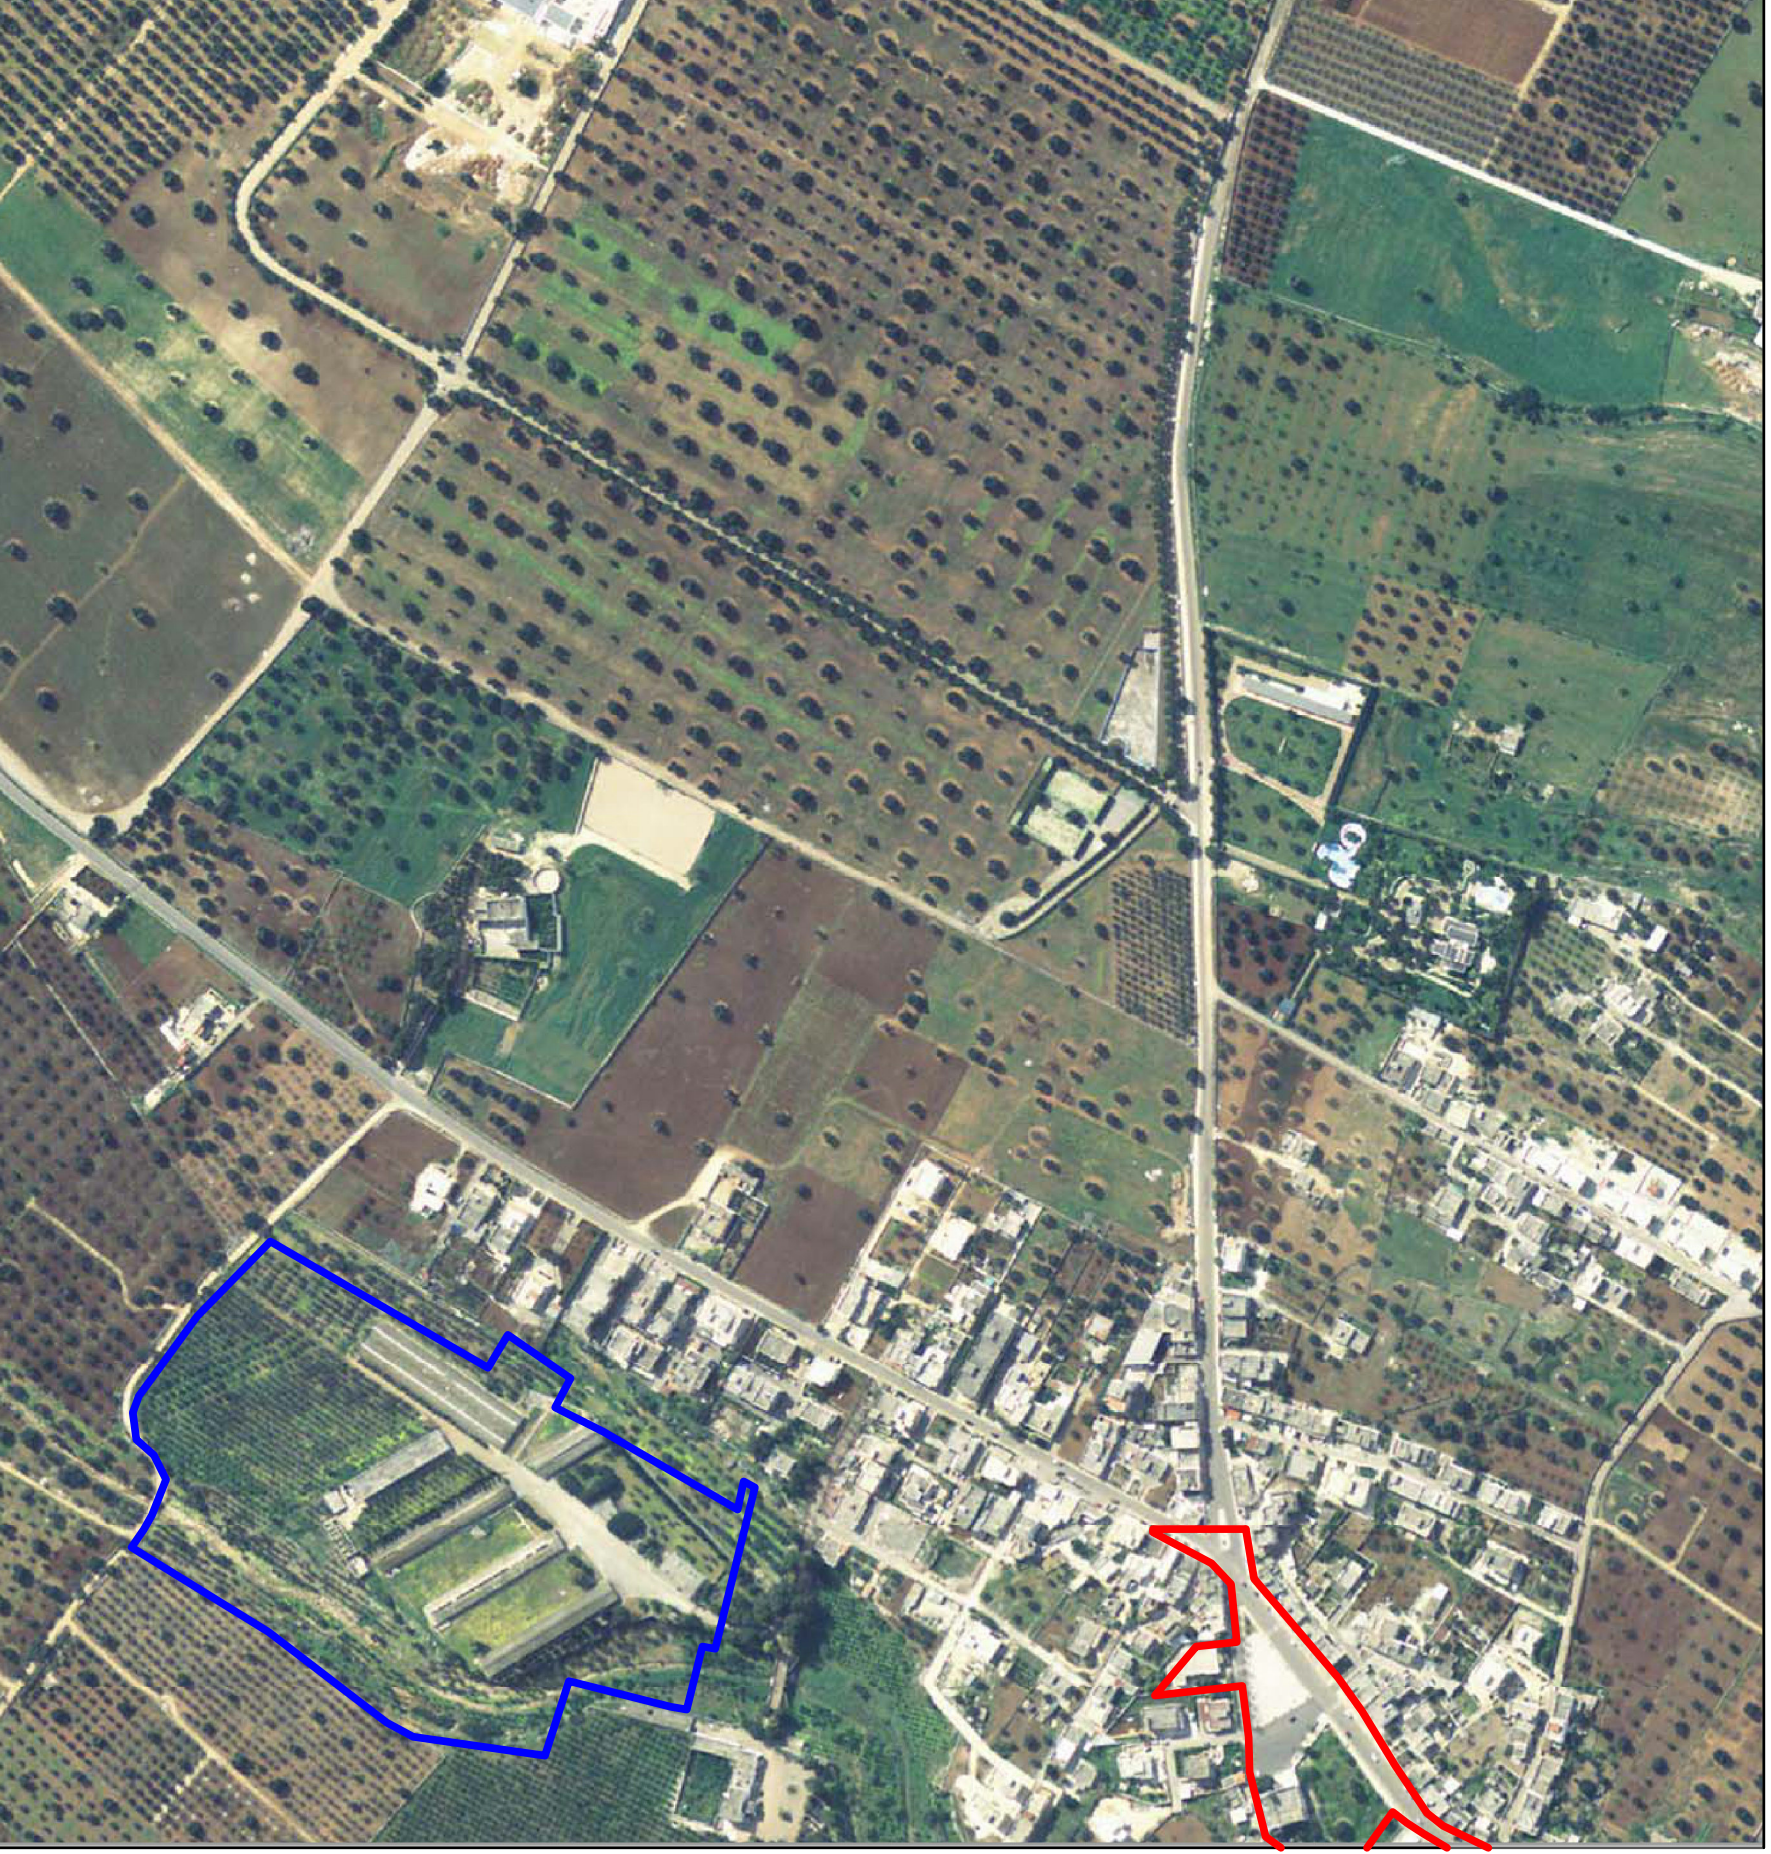


STRALCIO ORTOFOTO - SCALA 1:5000

AREA OGGETTO DELLA PROPOSTA DI PUBBLICO INTERESSE



AREA OGGETTO DELL'ACCORDO DI PROGRAMMA (PARCO DI MILETO)

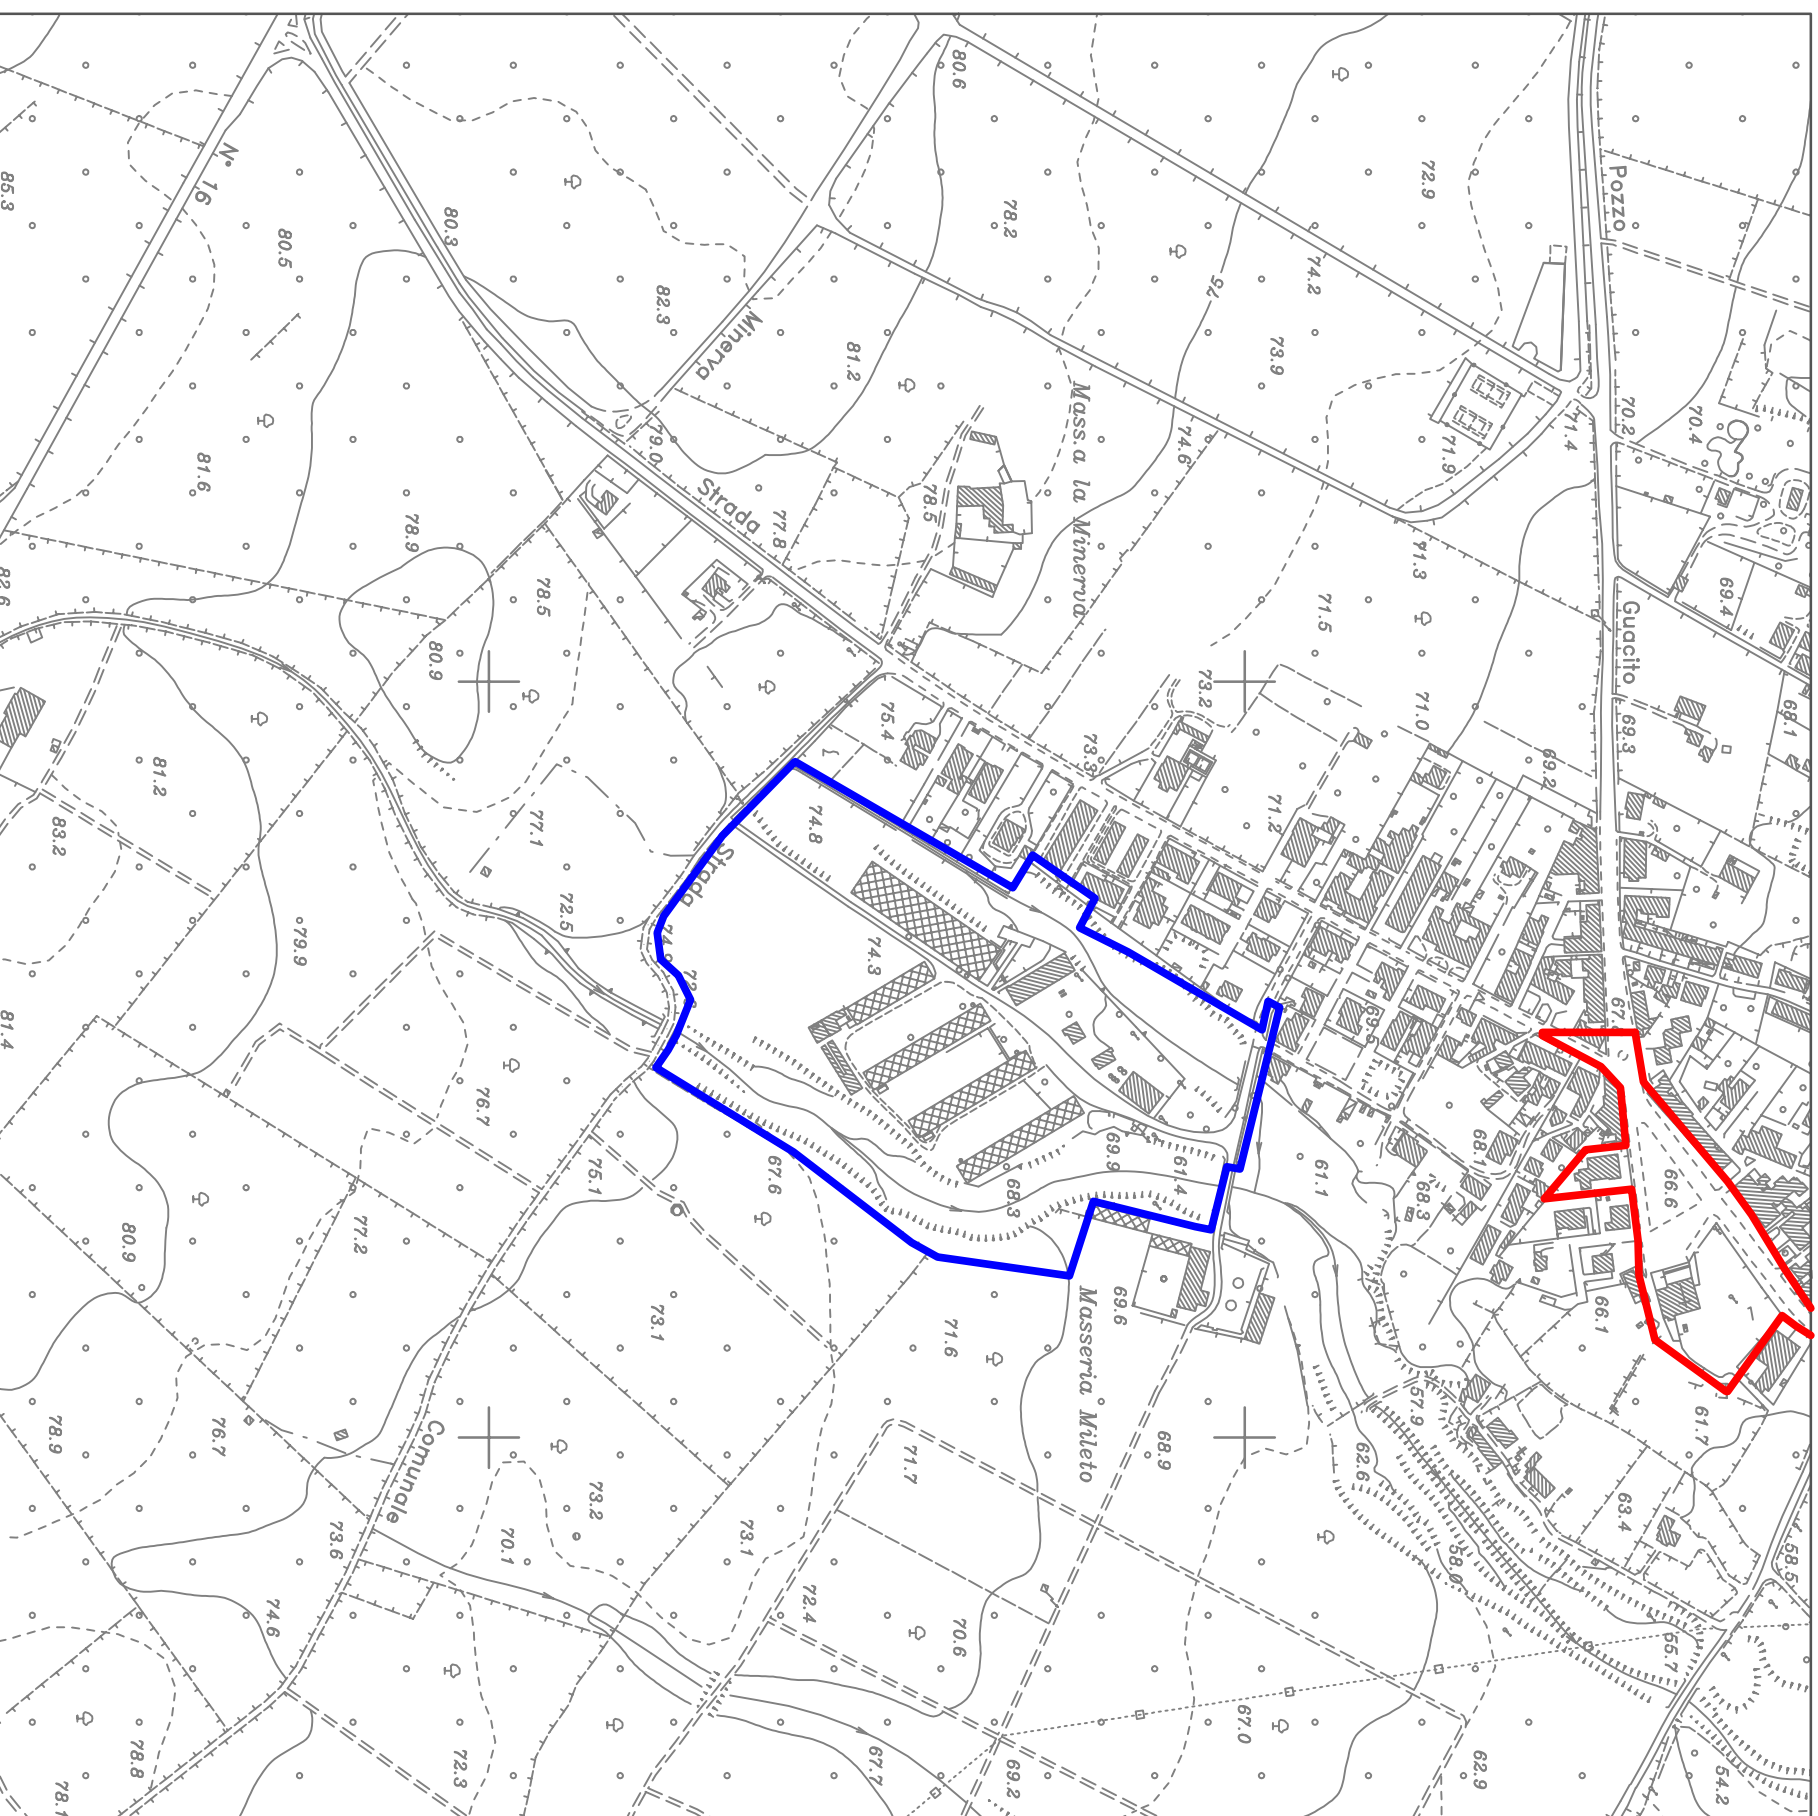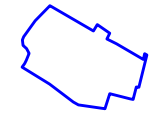

STRALCIO AEROFOTOGRAMMETRICO - SCALA 1:5000

AREA OGGETTO DELLA PROPOSTA DI PUBBLICO INTERESSE



AREA OGGETTO DELL'ACCORDO DI PROGRAMMA (PARCO DI MILETO)

