


STRALCIO ORTOFOTO DEI LUOGHI E PLANIMETRIA DI PROGETTO
Scale 1:2000

Area di intervento "B"



PLANIMETRIA DI PROGETTO
Scale 1:2000

Ubicazione area di intervento "B"

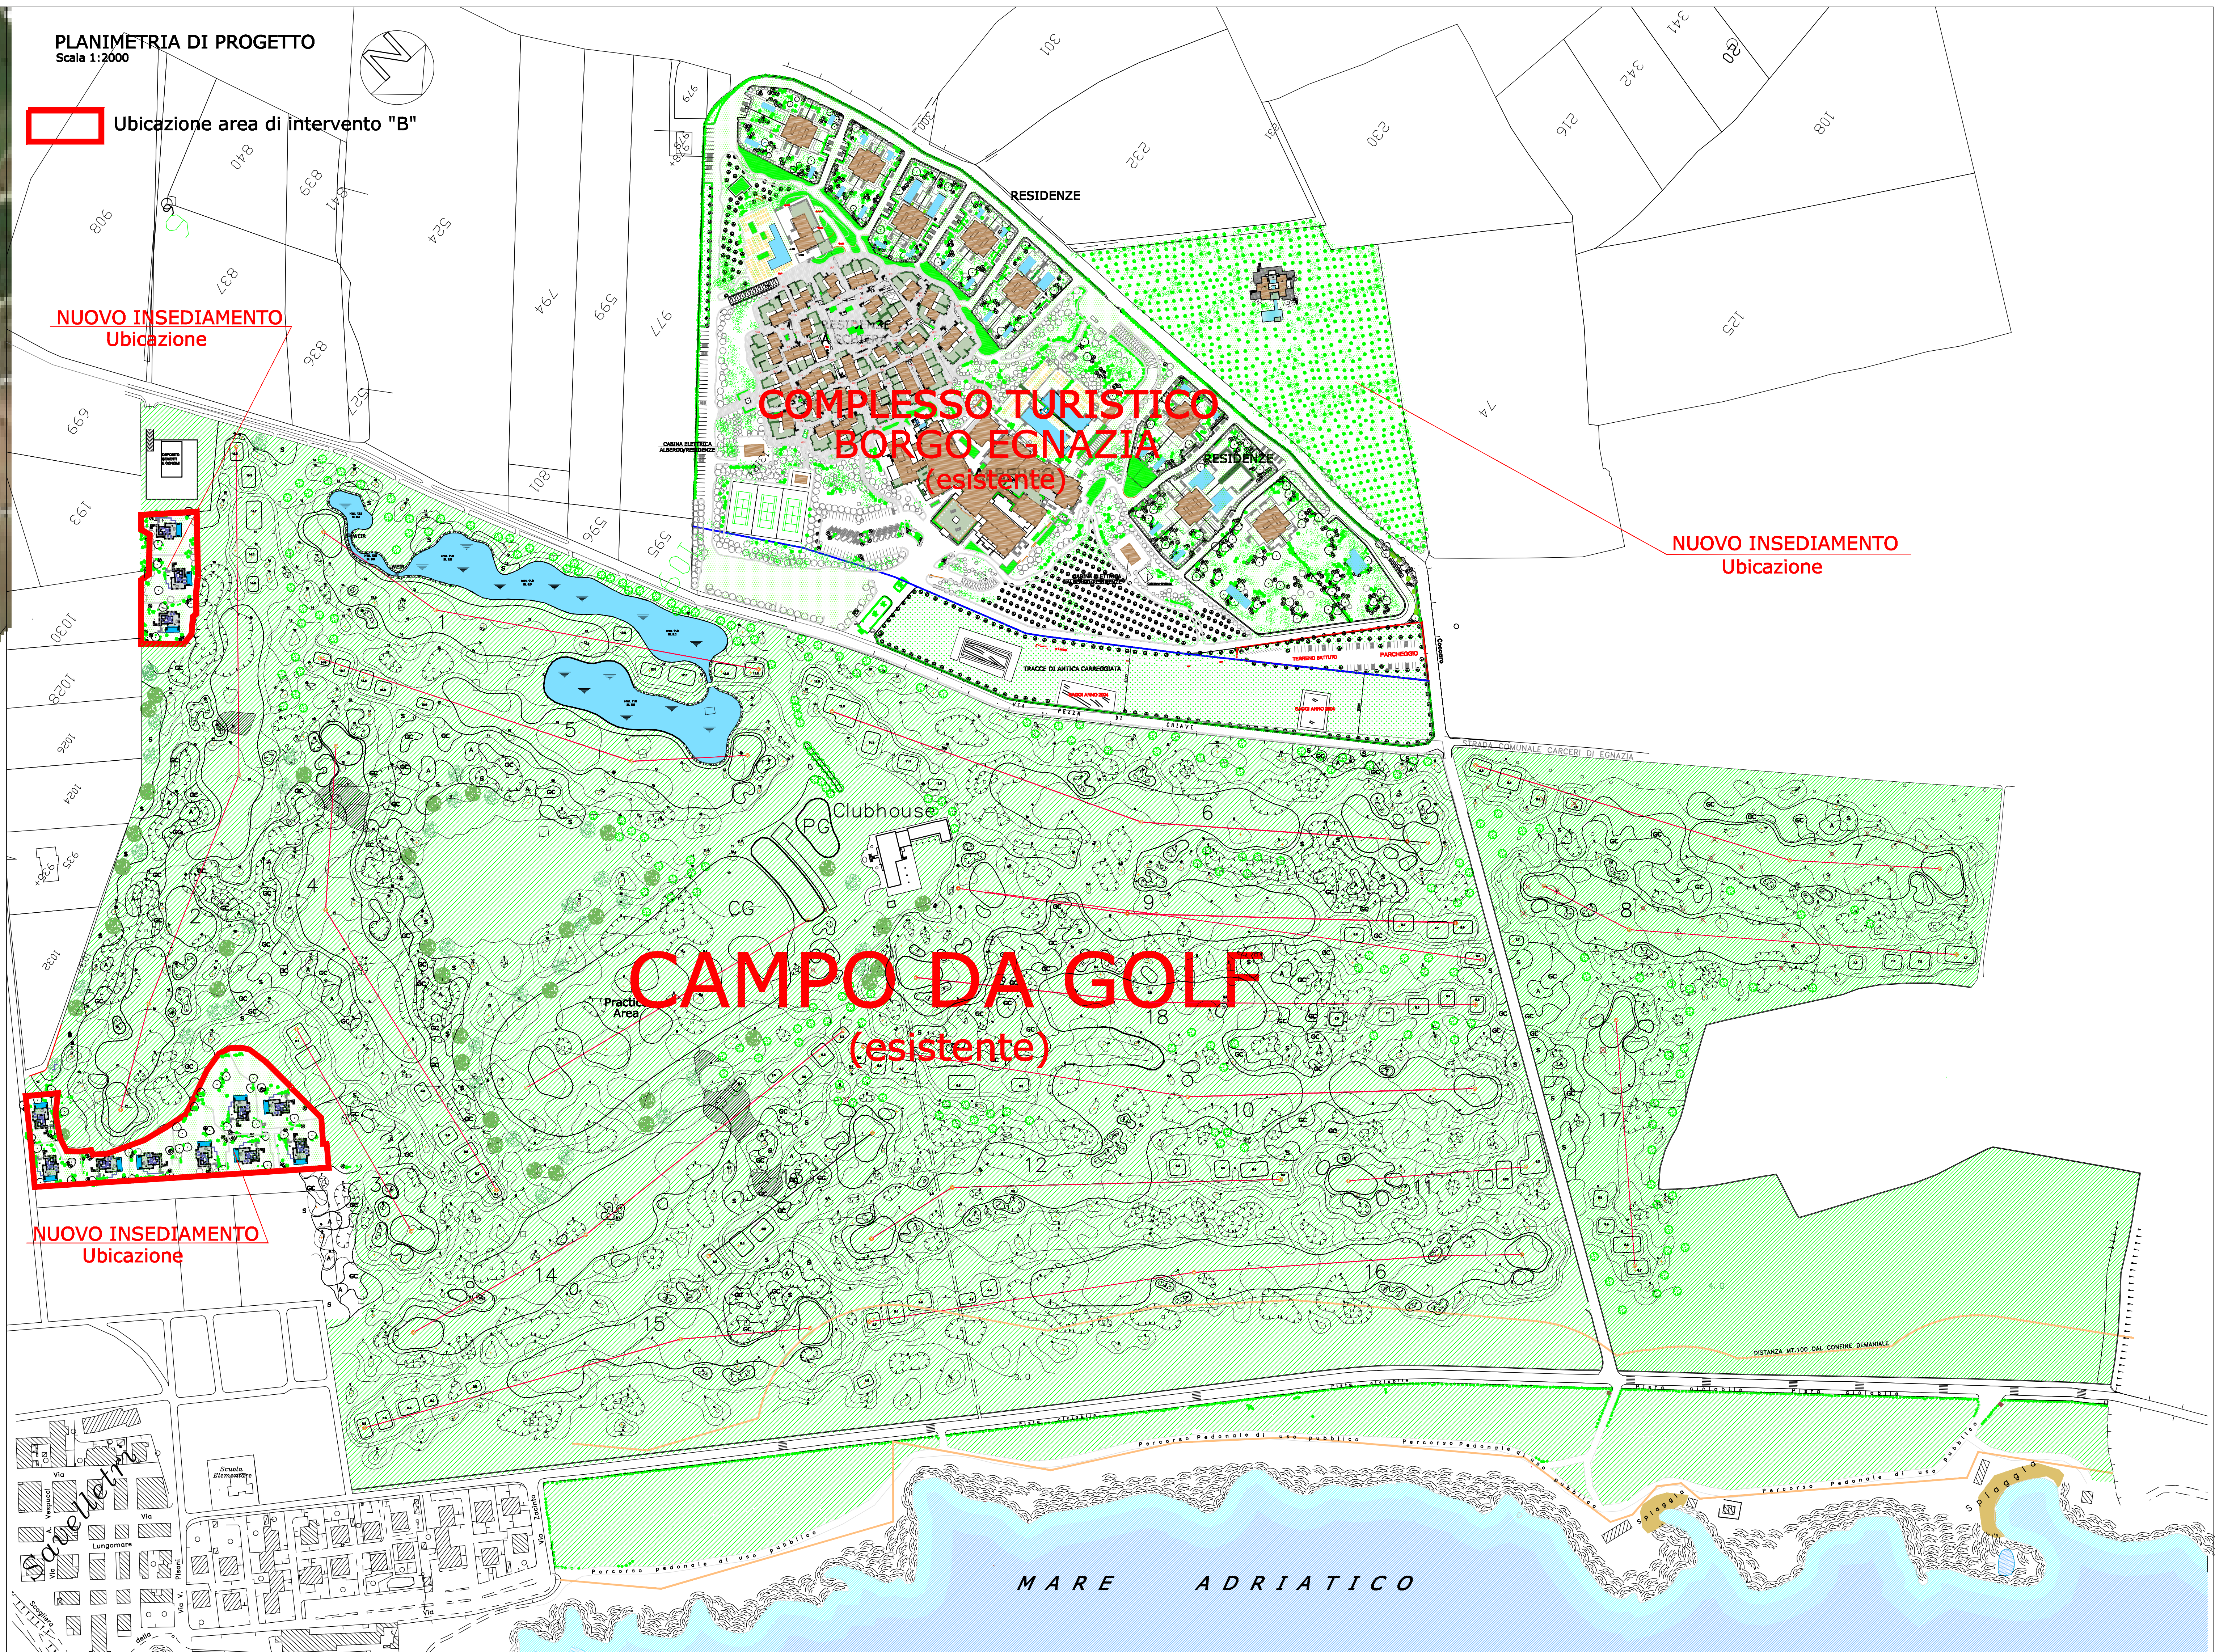

D.LGS 267/2000 - ART. 34
COMUNE DI FASANO (BR)

ACCORDO DI PROGRAMMA FINALIZZATO AL MIGLIORAMENTO DELLE
CONDIZIONI AMBIENTALI, PAESAGGISTICHE E DI FRUITABILITA' PUBBLICA
DELLA COSTA MEDIANTE LA DELOCALIZZAZIONE DELLE VOLUMETRIE
DEL COMPLESSO INDUSTRIALE MARMIFERO IMARFA SULLA STRADA
PROVINCIALE SAVELLETRI - TORRE CANNE

ZONA DI INTERVENTO "B"

TAV.
2B

STRALCIO ORTOFOTO DEI LUOGHI E
PLANIMETRIA DI PROGETTO

Scale:
1:2000

Data:
Agg Aprile 2013

Il tecnico:
Ing. Pietro DE LEONARDIS

Il committente:
SOCIETÀ GRASOLE 1986 Srl