

COMUNE DI FASANO

PIANO DI LOTTIZZAZIONE
ZONA "DIREZIONALE A"
VIA ZOOSAFARI - FASANO CENTRO -


PROPRIETA' :
LEGOTTAGLIE - CONVERTINI - SIBILLO - DE STASI -
Soc. ALNICO Srl.

OGGETTO	TAVOLA 3/C
Zonizzazione e dati di progetto	scala 1:500
Distanze e allineamenti	scala 1:500
Piano quotato esistente	scala 1:500
Pianimetria di progetto e piano quotato	scala 1:500
Profili e sezioni	scala 1:500

PROGETTISTI
Arch. GIOVANNI MUSA
Arch. NICOLA PUTIGNANO
Arch. GIUSEPPE SAVOIA

DATA: SETTEMBRE 2000

ZONA "DIREZIONALE A"			
DATI	DA PRG	DA PDL	
Sup. Comprensivo	Mq. 14.534	Mq. 13.491,00	
L.P. - territorio	Mq. 14.534	Mq. 13.491,00	
L.P. - area	3 mq./m2	2.335 mq./m2	
Volume max. realizzabile	Mq. 43.002	Mq. 37.984,00	
Sup. fondiaria Pdl	Mq. 6.622,00	Mq. 6.622,00	
Sup. fondiaria Pdl	Mq. 6.622,00	Mq. 6.622,00	
Sup. Standard	Mq. 5.937,00	Mq. 6.670,00	

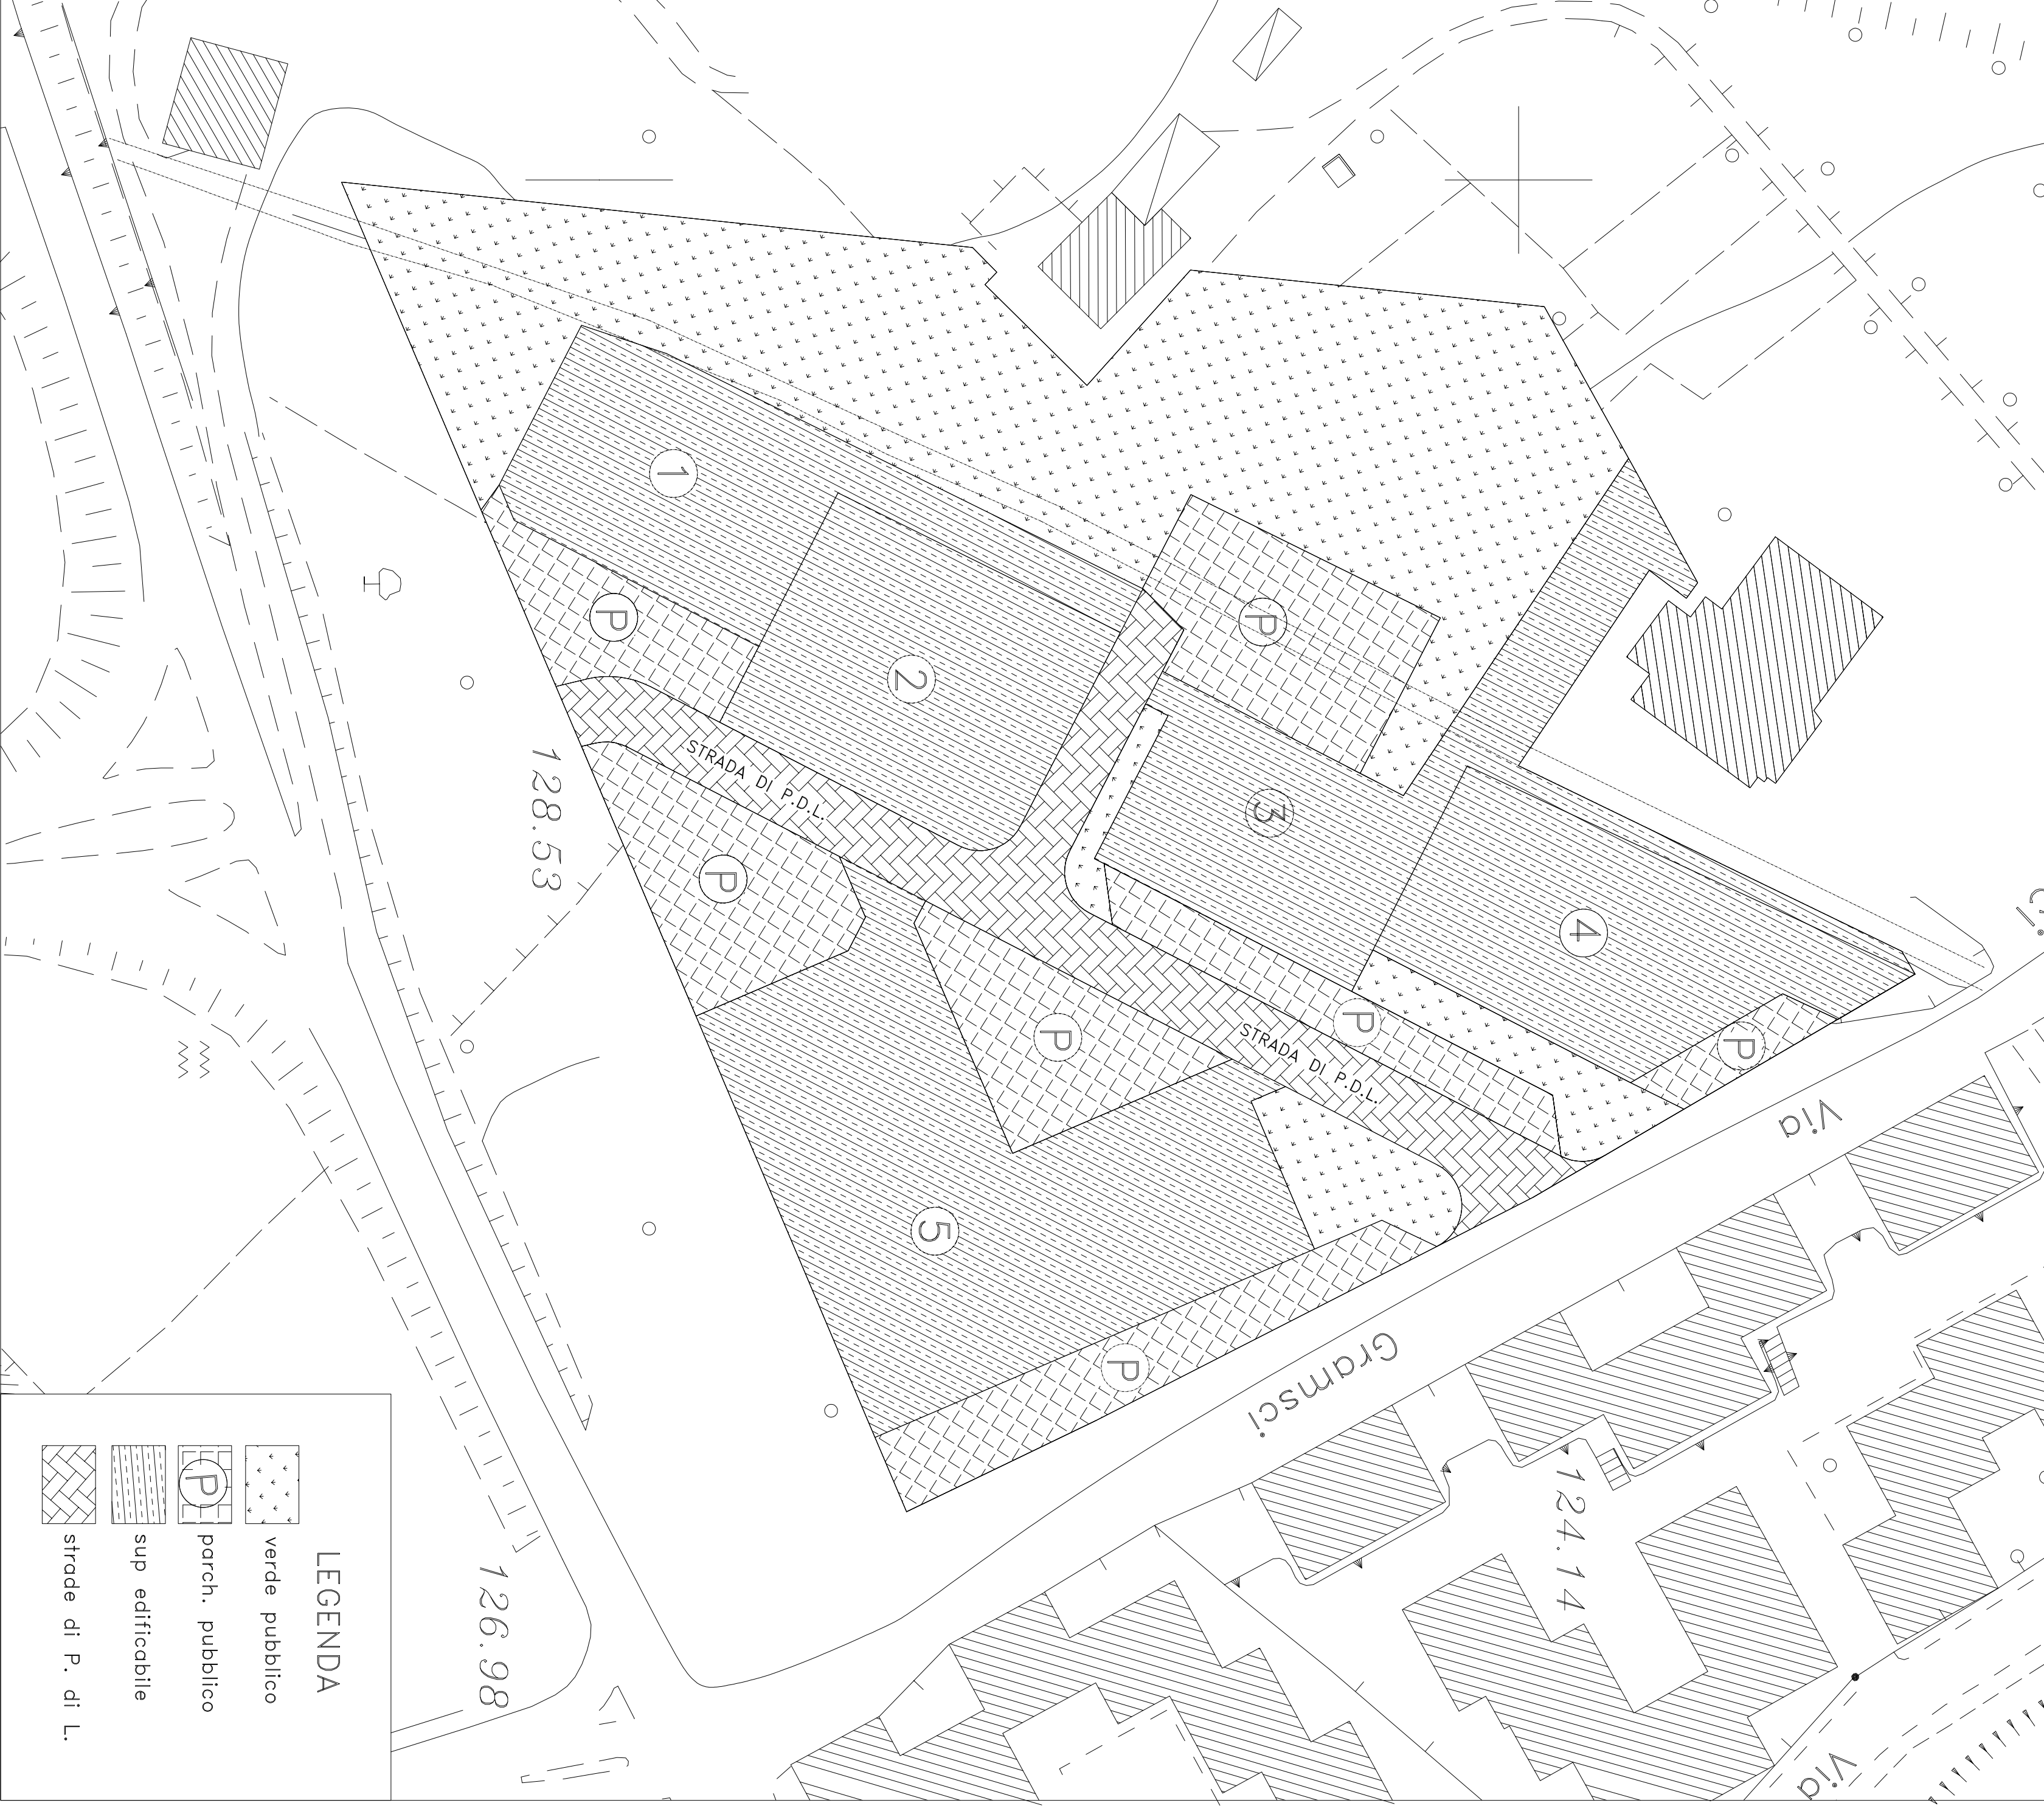

ZONIZZAZIONE E DATI DI PROGETTO

SCALA 1:500




DISTANZE E ALLINEAMENTI

SCALA 1:500




PIANO QUOTATO ESISTENTE

SCALA 1:1000

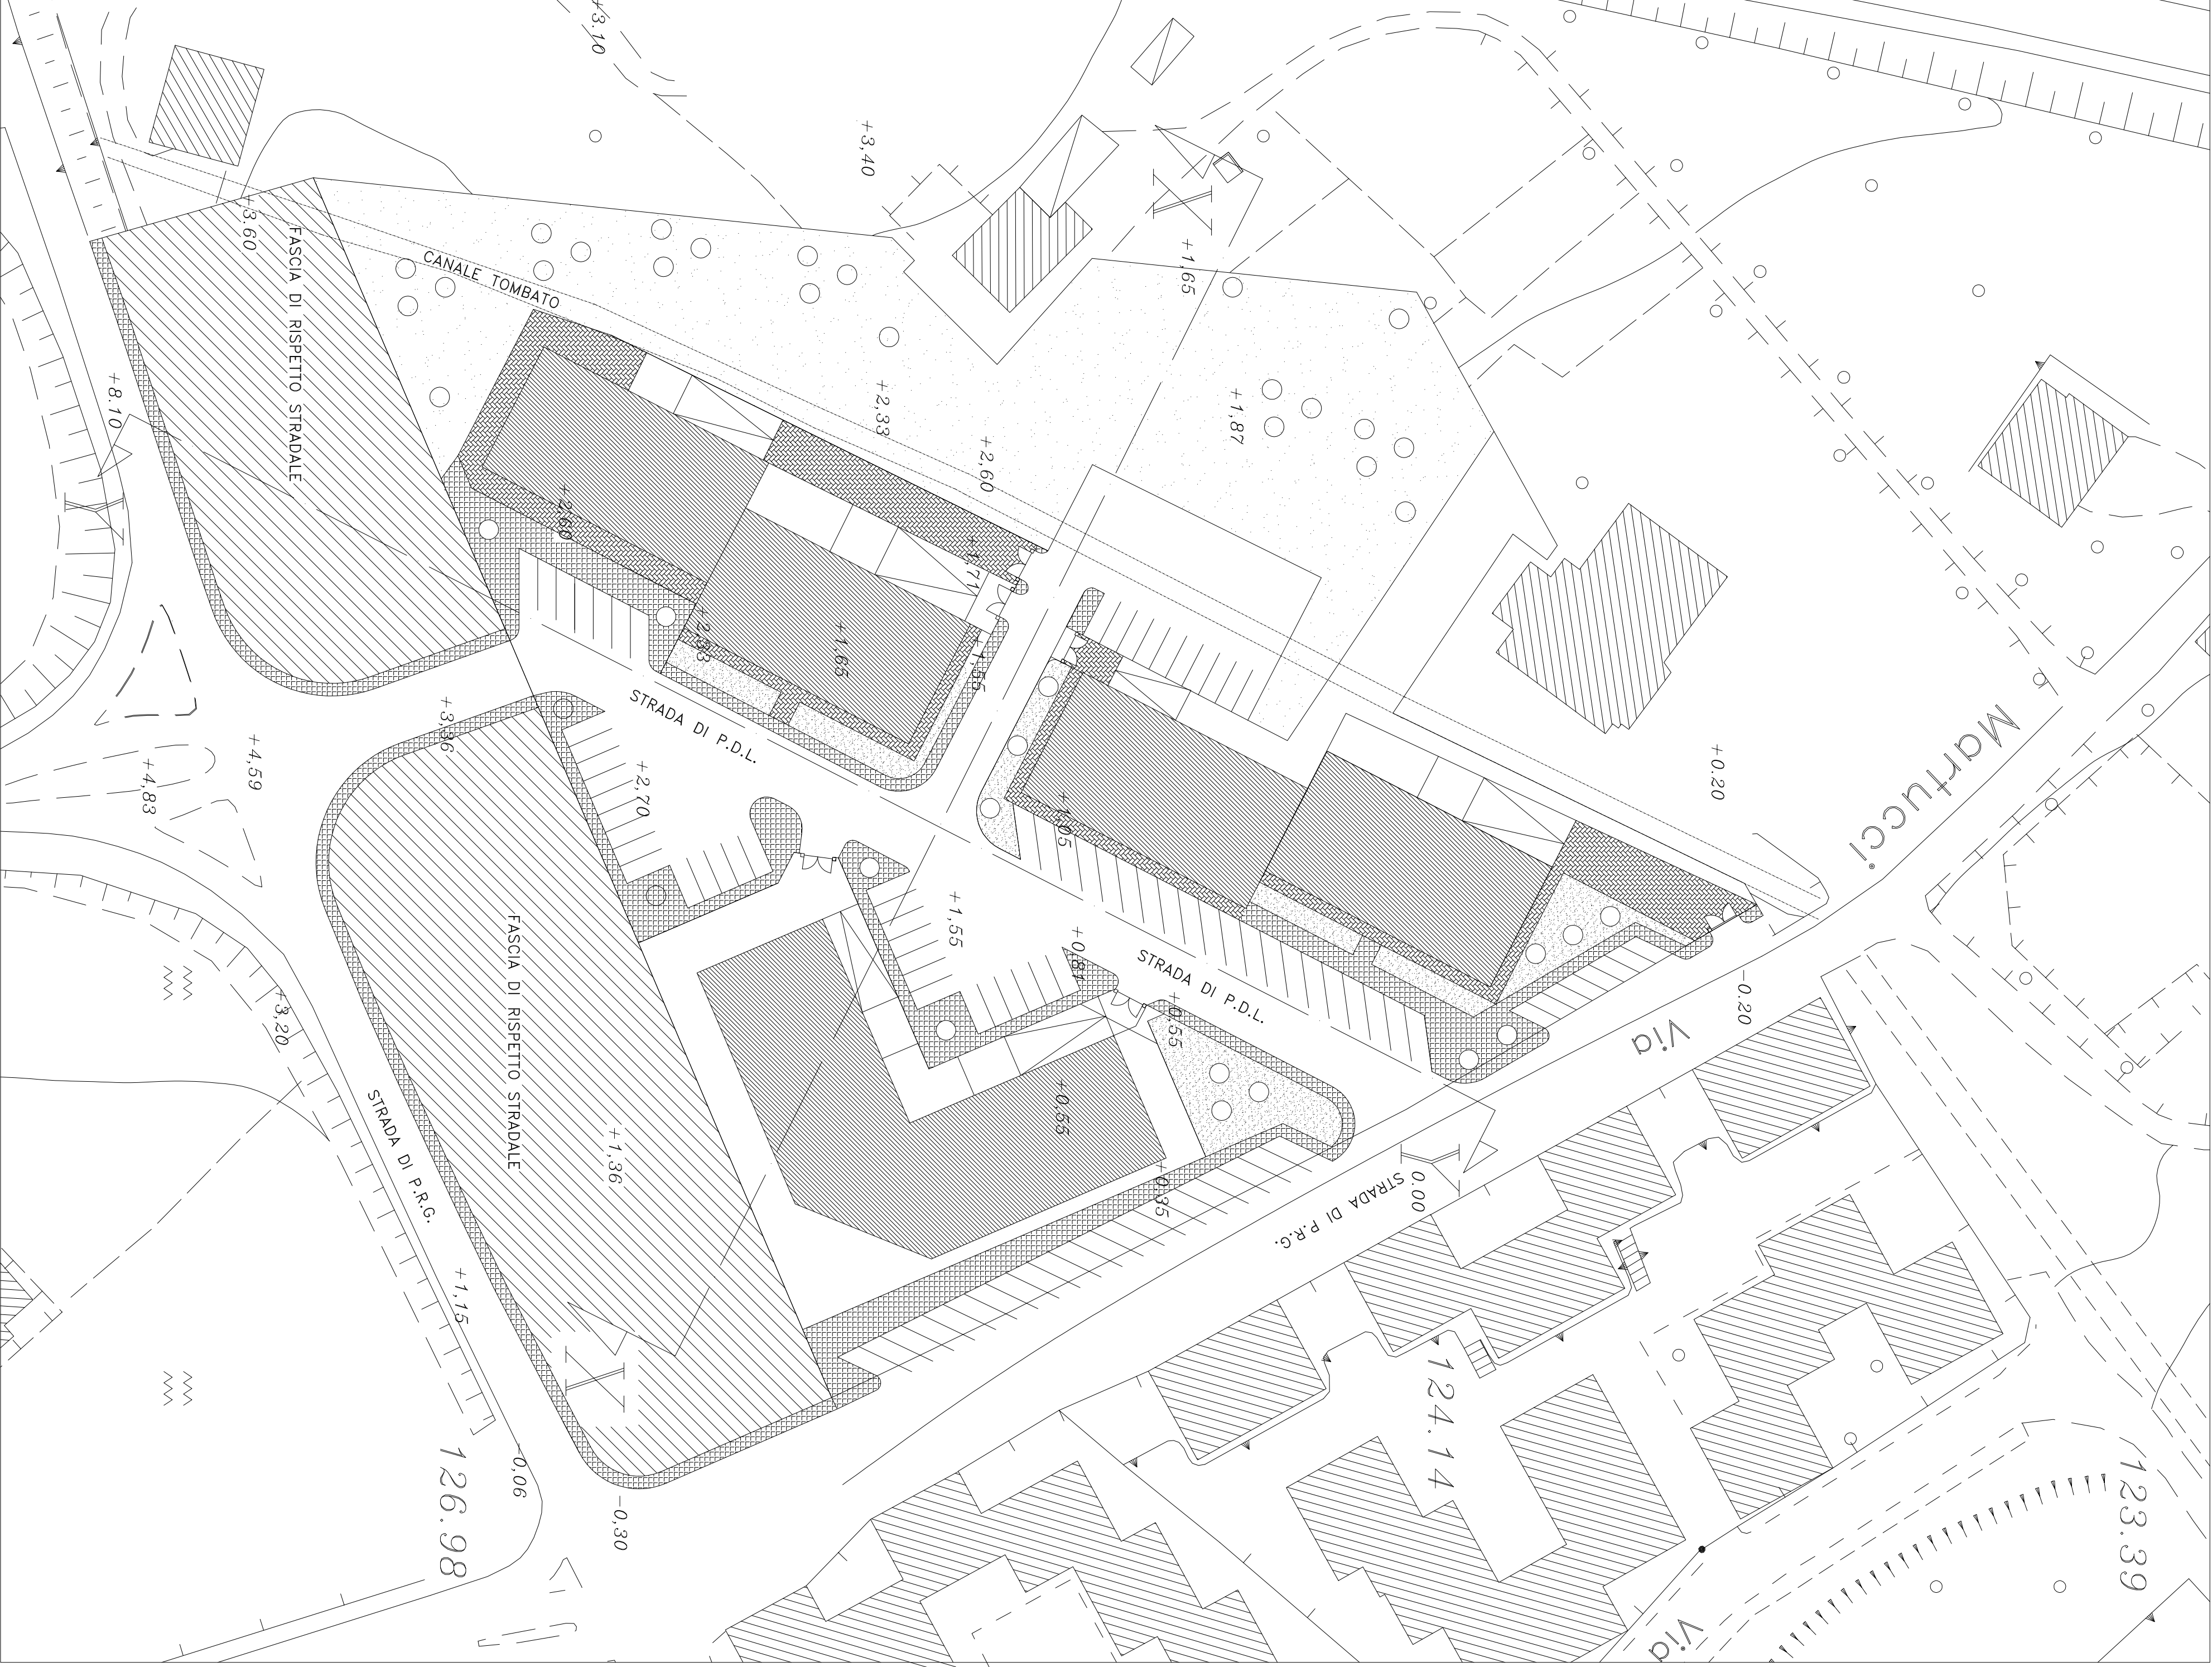

PLANIMETRIA DI PROGETTO CON PIANO QUOTATO

SCALA 1:500

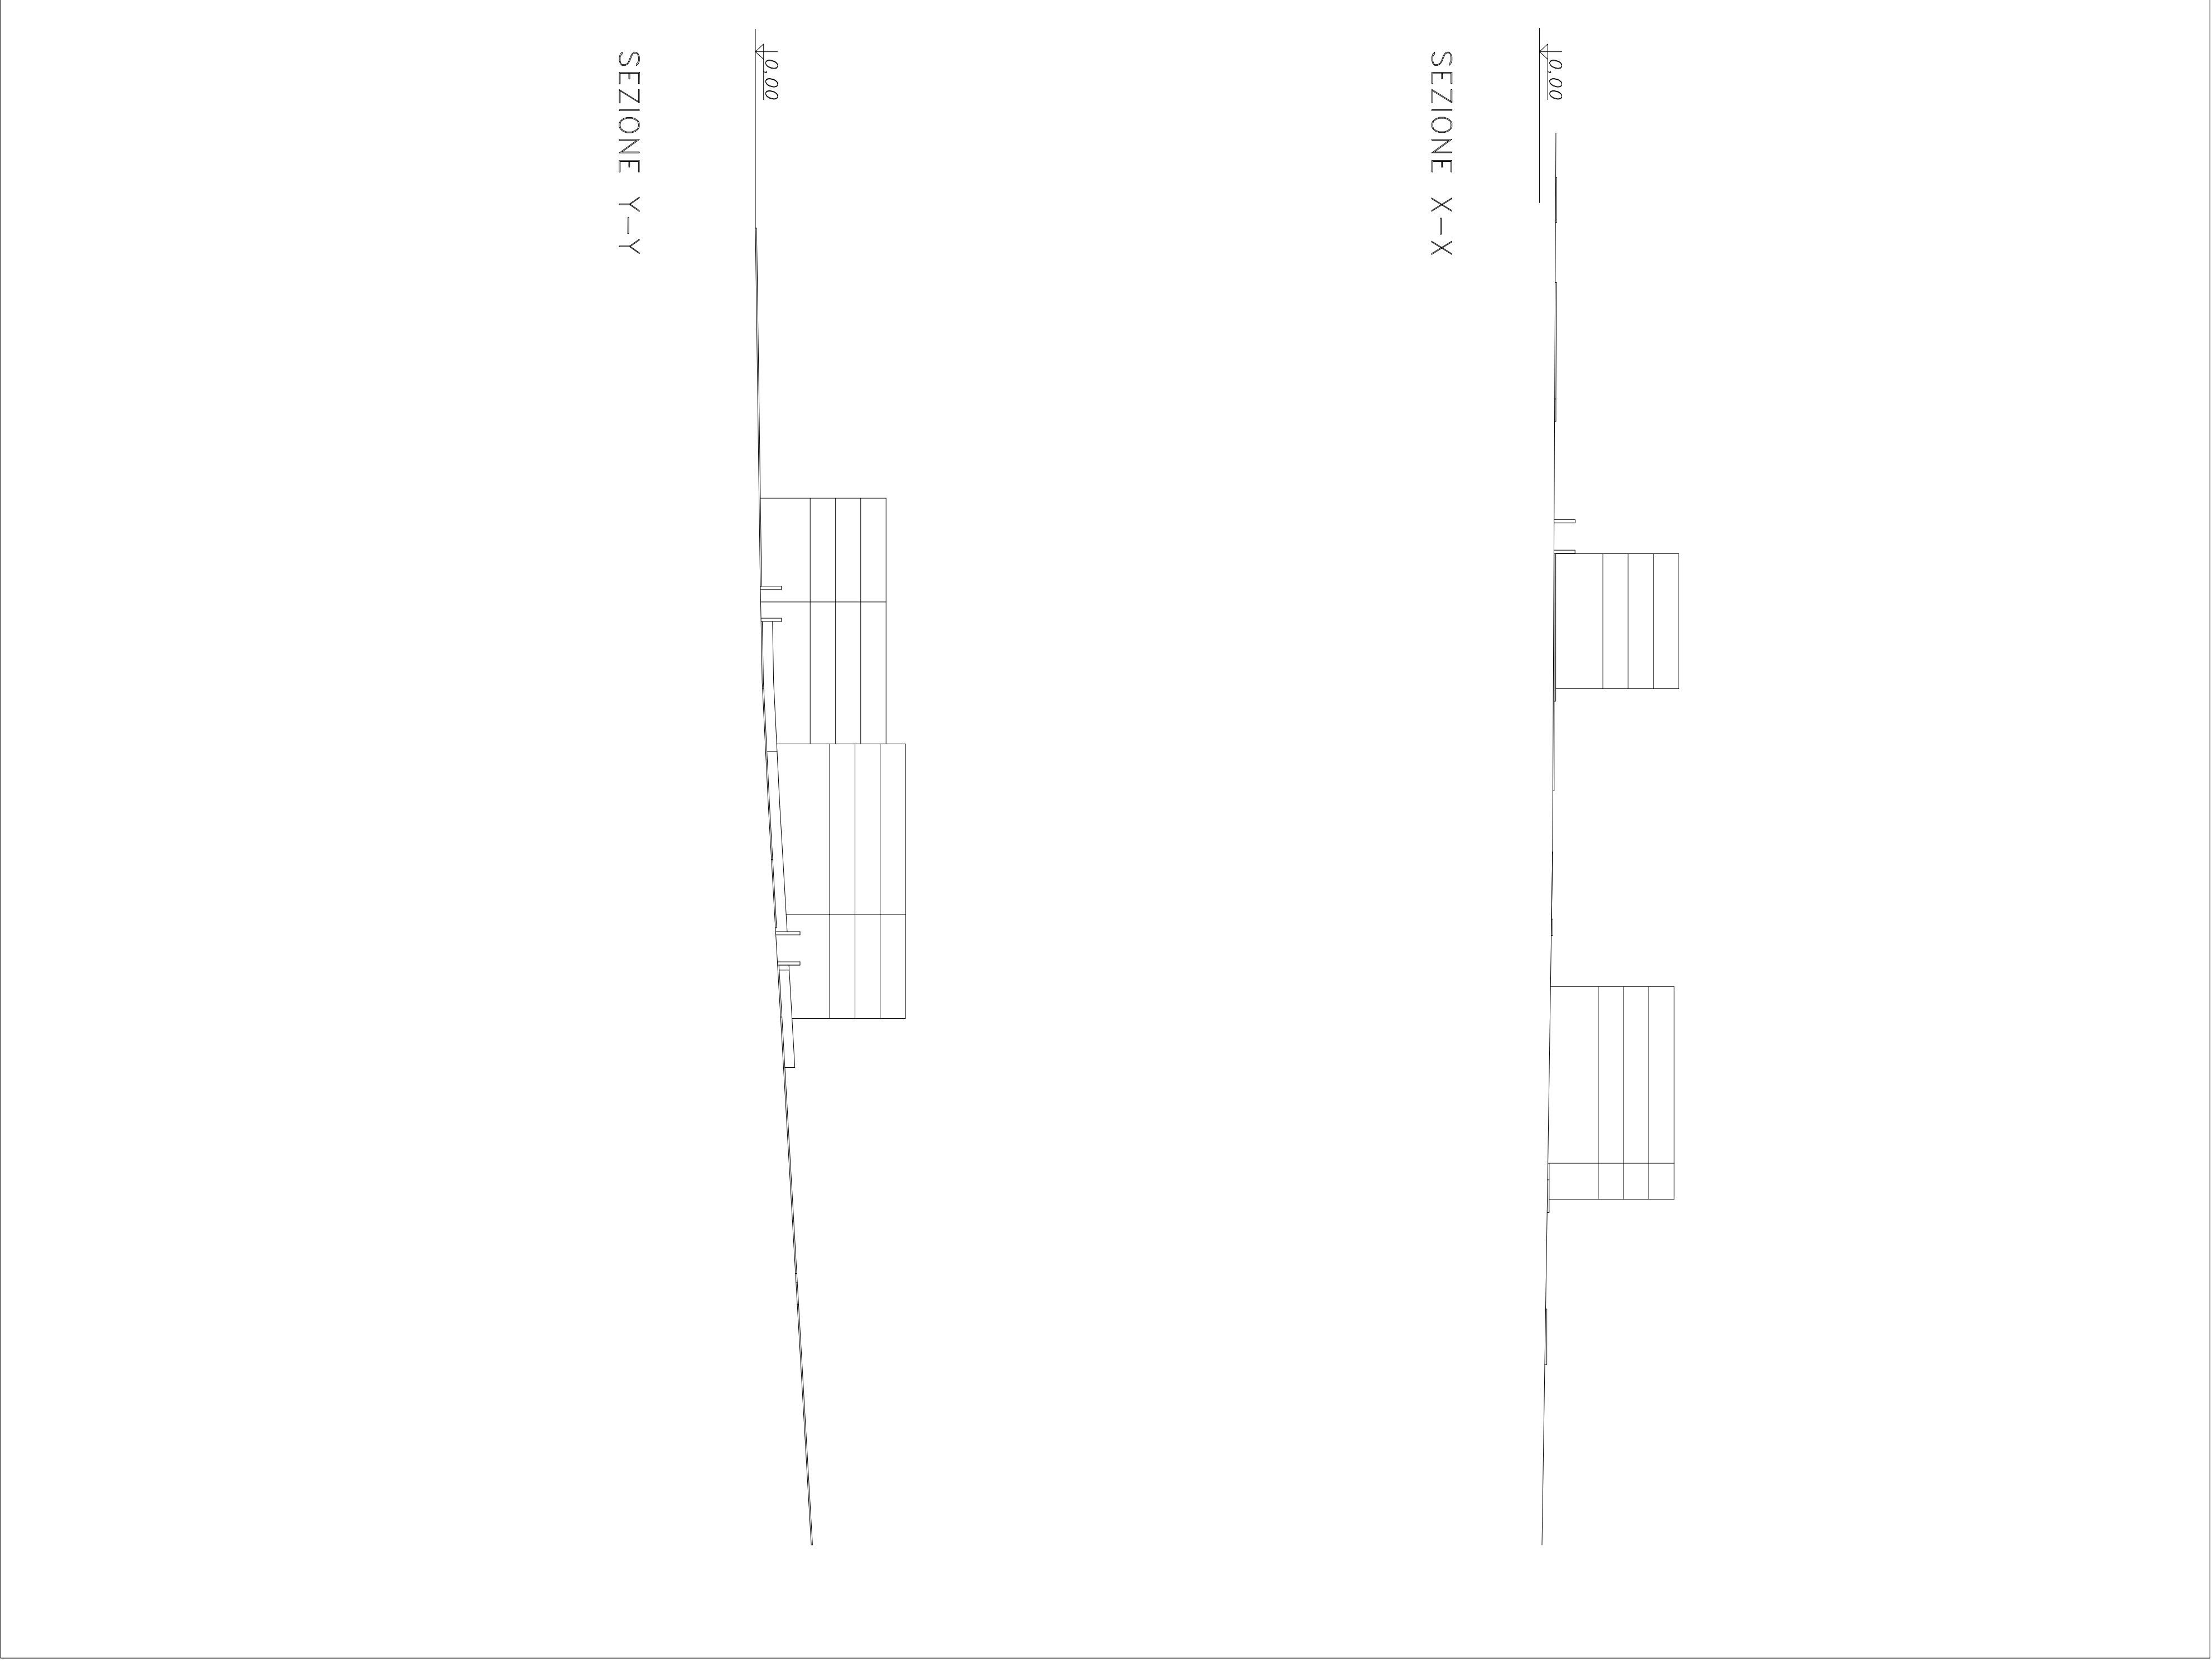

PROFILI E SEZIONI

SCALA 1:500