


CORPO	SUP. nq.	ALTEZZA	VOLUME mc.
1	312,77	78,65	24599,36
2	539,75	6,90	3724,27
3	172,65	59,20	10457,68
4	10,35	2,80	28,87
5 P.T.	242,00	4,30	1040,60
5 1°P.	272,42	3,70	1007,95
5 2°P.	55,13	3,40	187,44
6	879,80	7,50	6598,50
7	520,00	8,25	4290,00
8	95,64	4,25	406,47
9	11,25	3,95	44,44
9	931,00	7,25	6749,75
10	129,20	7,25	936,70
11	627,00	7,25	4545,75
12	274,50	7,20	1976,40
13 P.T.	265,44	4,15	1101,58
14	153,00	7,30	1116,90
15	660,00	9,55	6303,00
16	16,34	2,70	44,12
17	87,55	8,50	218,87
18	45,75	3,10	141,83
VOLUME TOTALE			75520,48

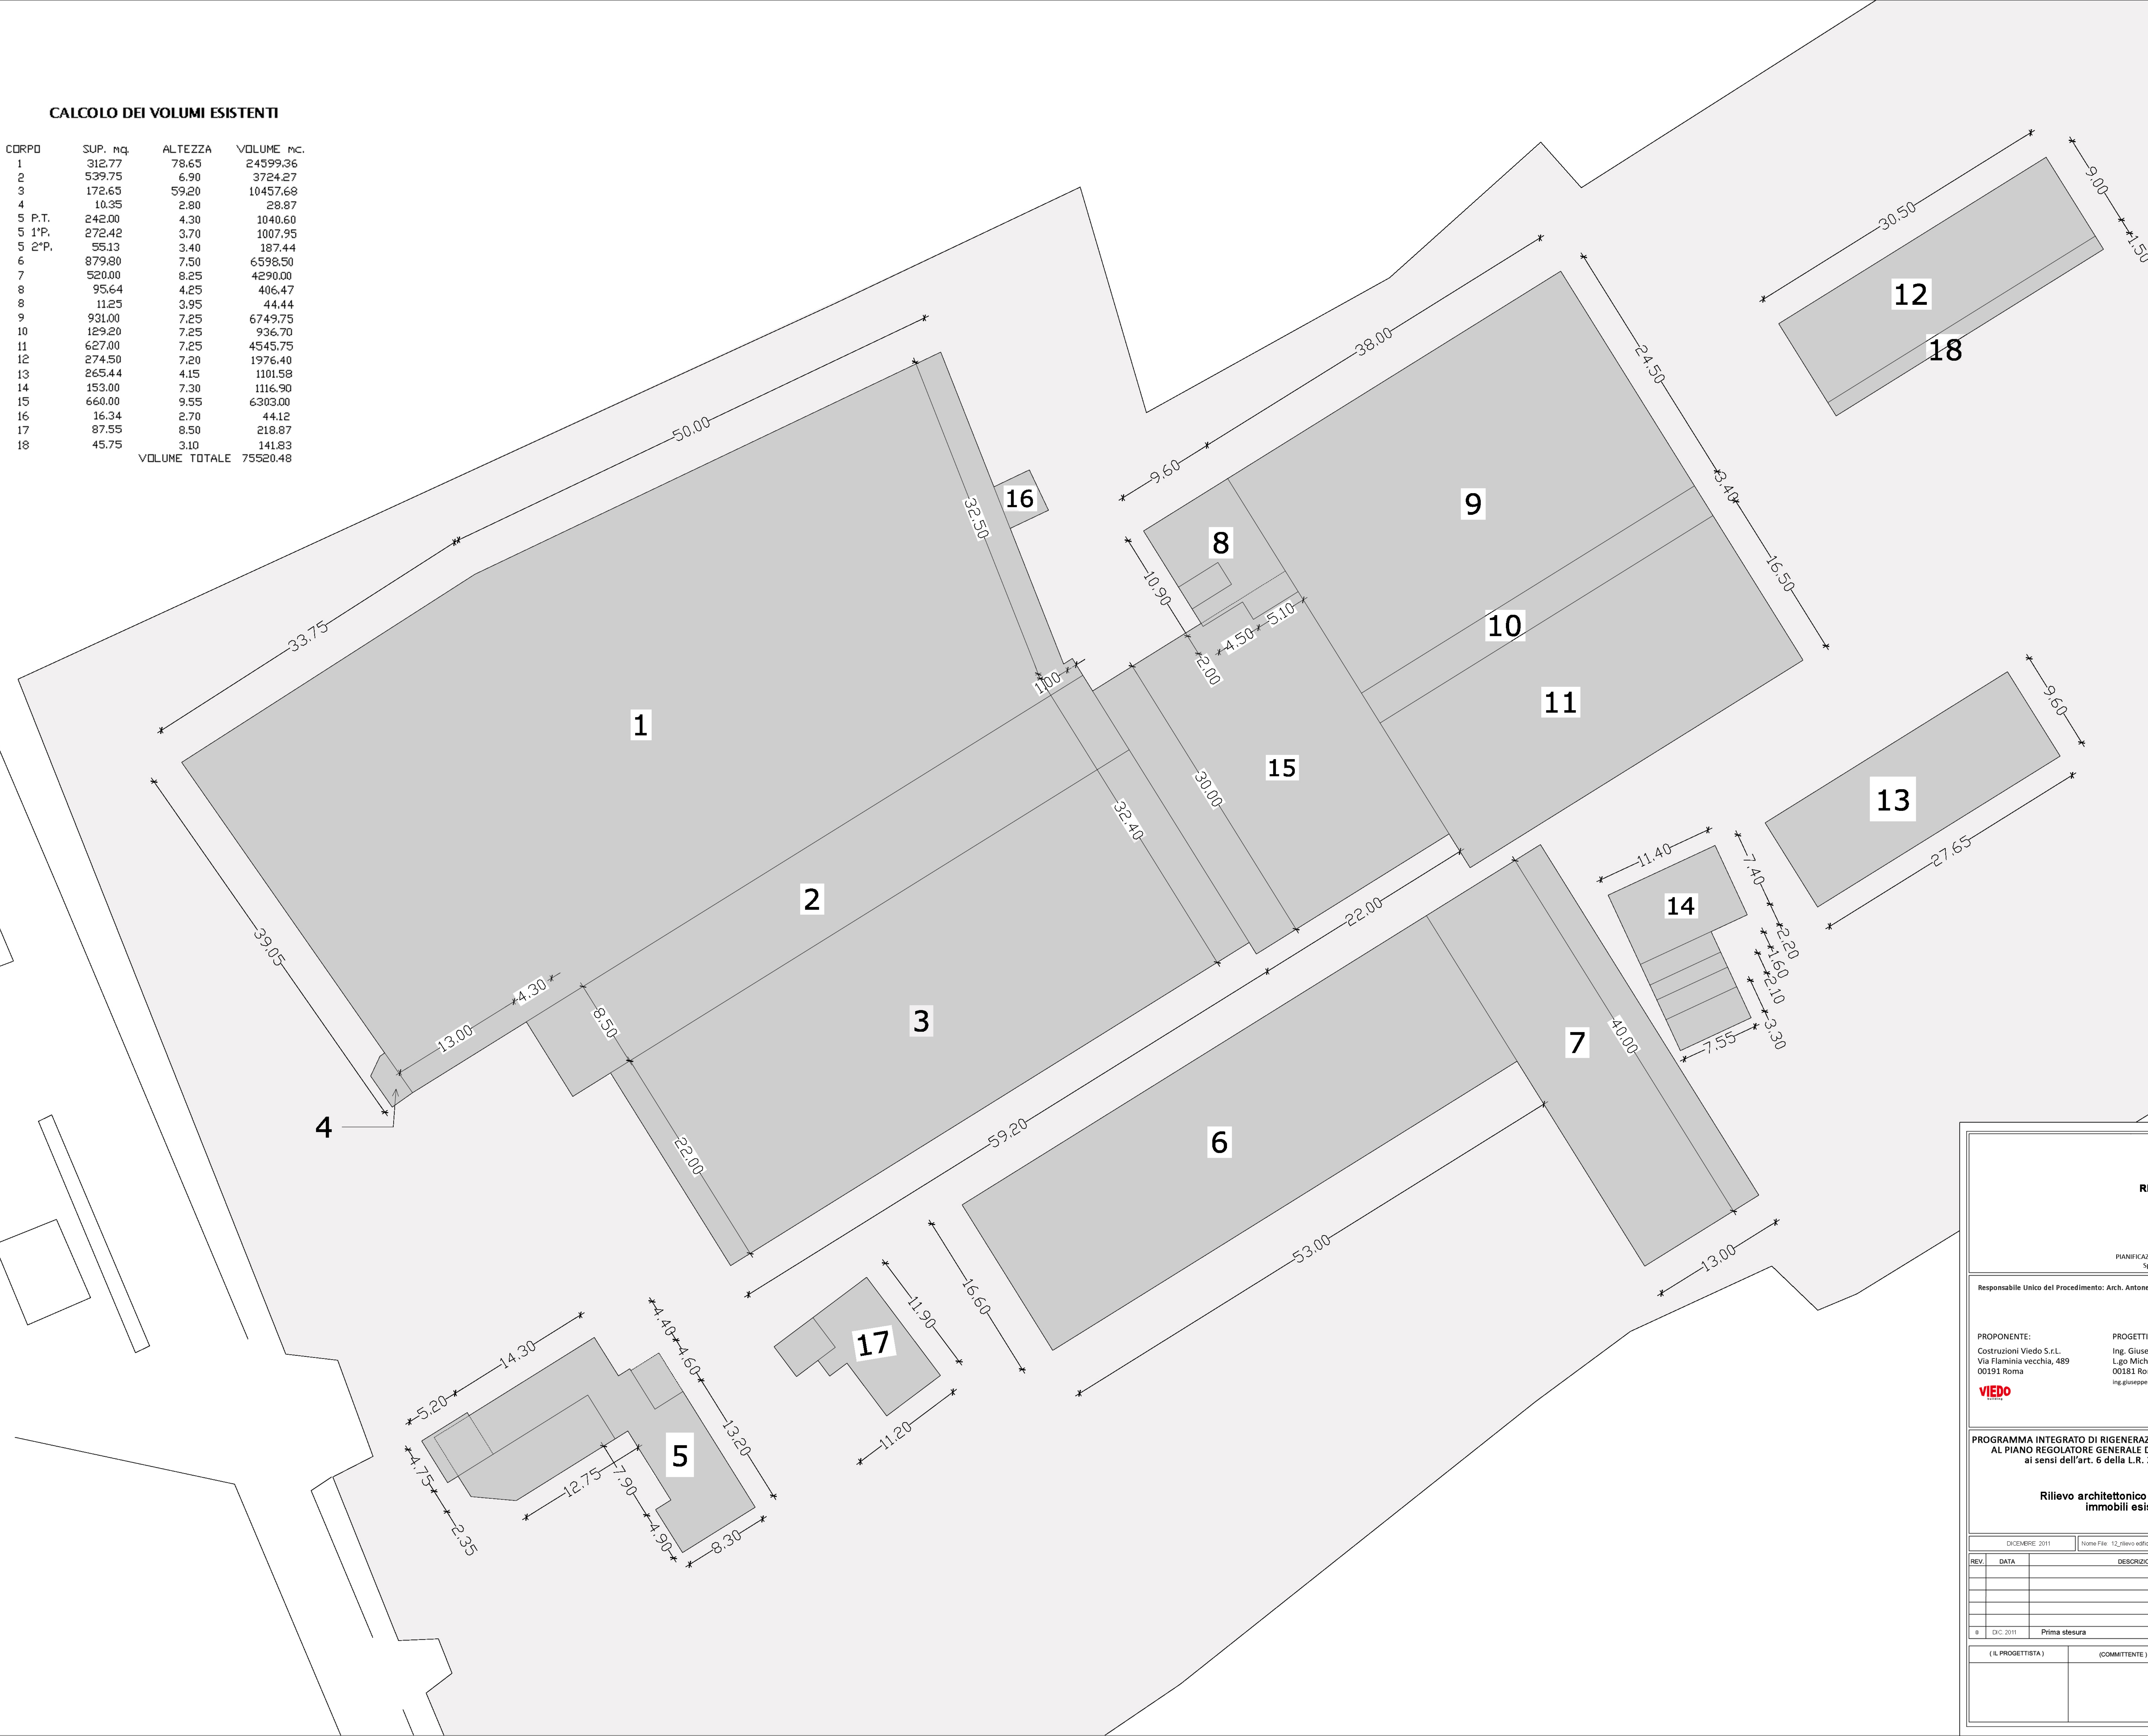

 REGIONE PUGLIA  COMUNE DI FASANO PIANIFICAZIONE E GESTIONE DEL TERRITORIO Sportello unico per l'Edilizia			
Risponsabile Unico del Procedimento: Arch. Antonello Carrieri			
PROPONENTE: Costruzioni Viedo S.r.l. Via Flaminia vecchia, 489 00191 Roma 		PROGETTISTA: Ing. Giuseppe Martini L.go Michel Unia, 4 00181 Roma ing.giuseppemartini@gmail.com	
		7212	
PROGRAMMA INTEGRATO DI RIGENERAZIONE URBANA IN VARIANTE AL PIANO REGOLATORE GENERALE DEL COMUNE DI FASANO ai sensi dell'art. 6 della L.R. 23/2008 e s.m.i.			
Rilievo architettonico quotato degli immobili esistenti			
DICEMBRE 2011		Nome File 12_rilievo edificio_200.psd	
REVISIONI		SCALA 1:200	
REV.	DATA	DESCRIZIONE	RED.
			VER.
0	DIC. 2011	Prima stesura	CSA
(IL PROGETTISTA)		(COMMITTENTE)	-----