




REGIONE PUGLIA

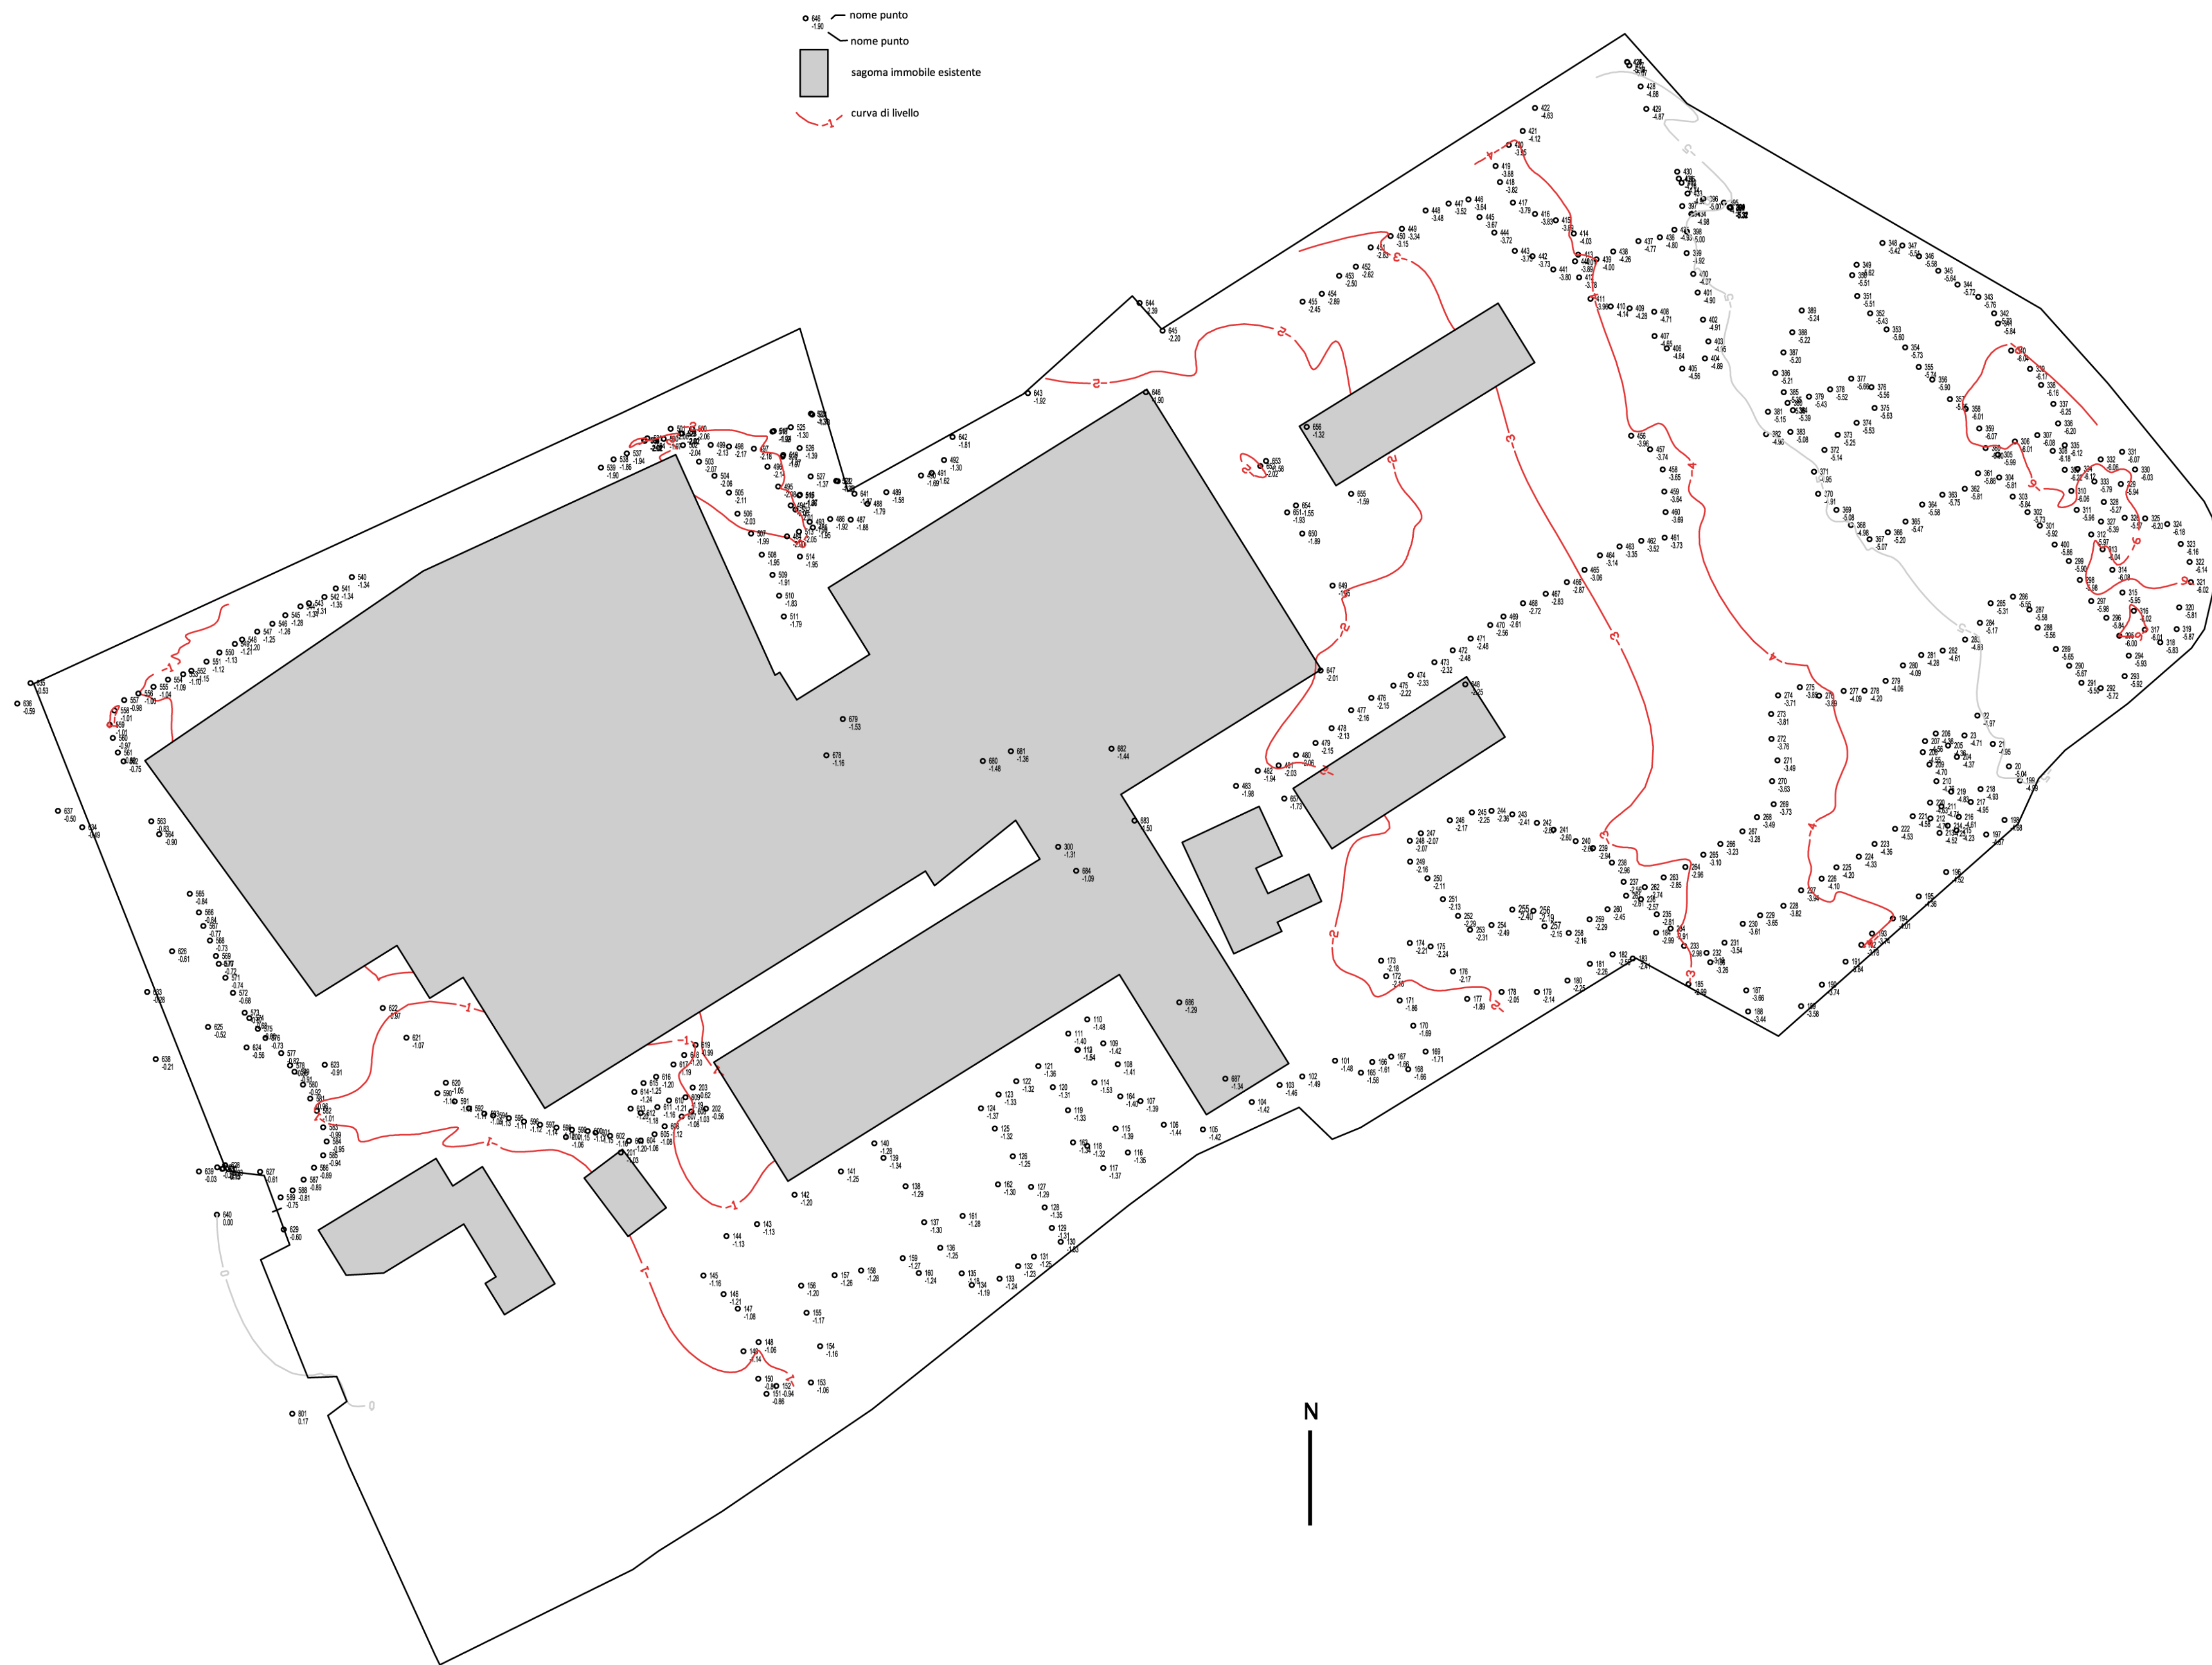

COMUNE DI FASANO
PIANIFICAZIONE E GESTIONE DEL TERRITORIO
Sportello unico per l'Edilizia

Responsabile Unico del Procedimento: Arch. Antonello Carrieri

PROPOSITORE:
Costruzioni Viedo S.r.l.
Via Flaminia vecchia, 489
00191 Roma

VIDEO
S.r.l.

PROGETTISTA:
Ing. Giuseppe Martini
L.go Michel Unia, 4
00181 Roma
ing.giuseppemartini@gmail.com

PROGRAMMA INTEGRATO DI RIGENERAZIONE URBANA IN VARIANTE
AL PIANO REGOLATORE GENERALE DEL COMUNE DI FASANO
ai sensi dell'art. 6 della L.R. 21/2008 e s.m.i.

Rilievo: Piano quotato

ELABORATO

P U PL GE
0 1 0a 0

SOSTITUISCE ELABORATO

□ □ □ □ □ □ □ □

DICEMBRE 2011

Nome File: PU_PL_GE_010a.psd

SCALA 1:500

REV.	DATA	DESCRIZIONE	RED.	VER.
0	DIC 2011	Prima stesura		

(IL PROGETTISTA)	(COMMITTENTE)		