

COMUNE DI FASANO
UFFICIO TECNICO

VISTO

SETTORE LAVORI PUBBLICI
IL DIRIGENTE
ing. Rosa Belfiore

OGGETTO


PROGETTO: AMPLIAMENTO CIMITERO FASANO CENTRO.
VARIANTE

DIREZIONE LAVORI

L'Amministrazione Comunale
L'ASSESSORE LL.PP.

PROGETTISTI
Ing. Rosa BELFIORE

tavola N.40 Ter	NUMERAZIONE CAPPELLE, TOMBE, TUMULI ADULTI E BAMBINI	DATA	luglio 2021	RAPP.	1:500
-----------------	--	------	-------------	-------	-------

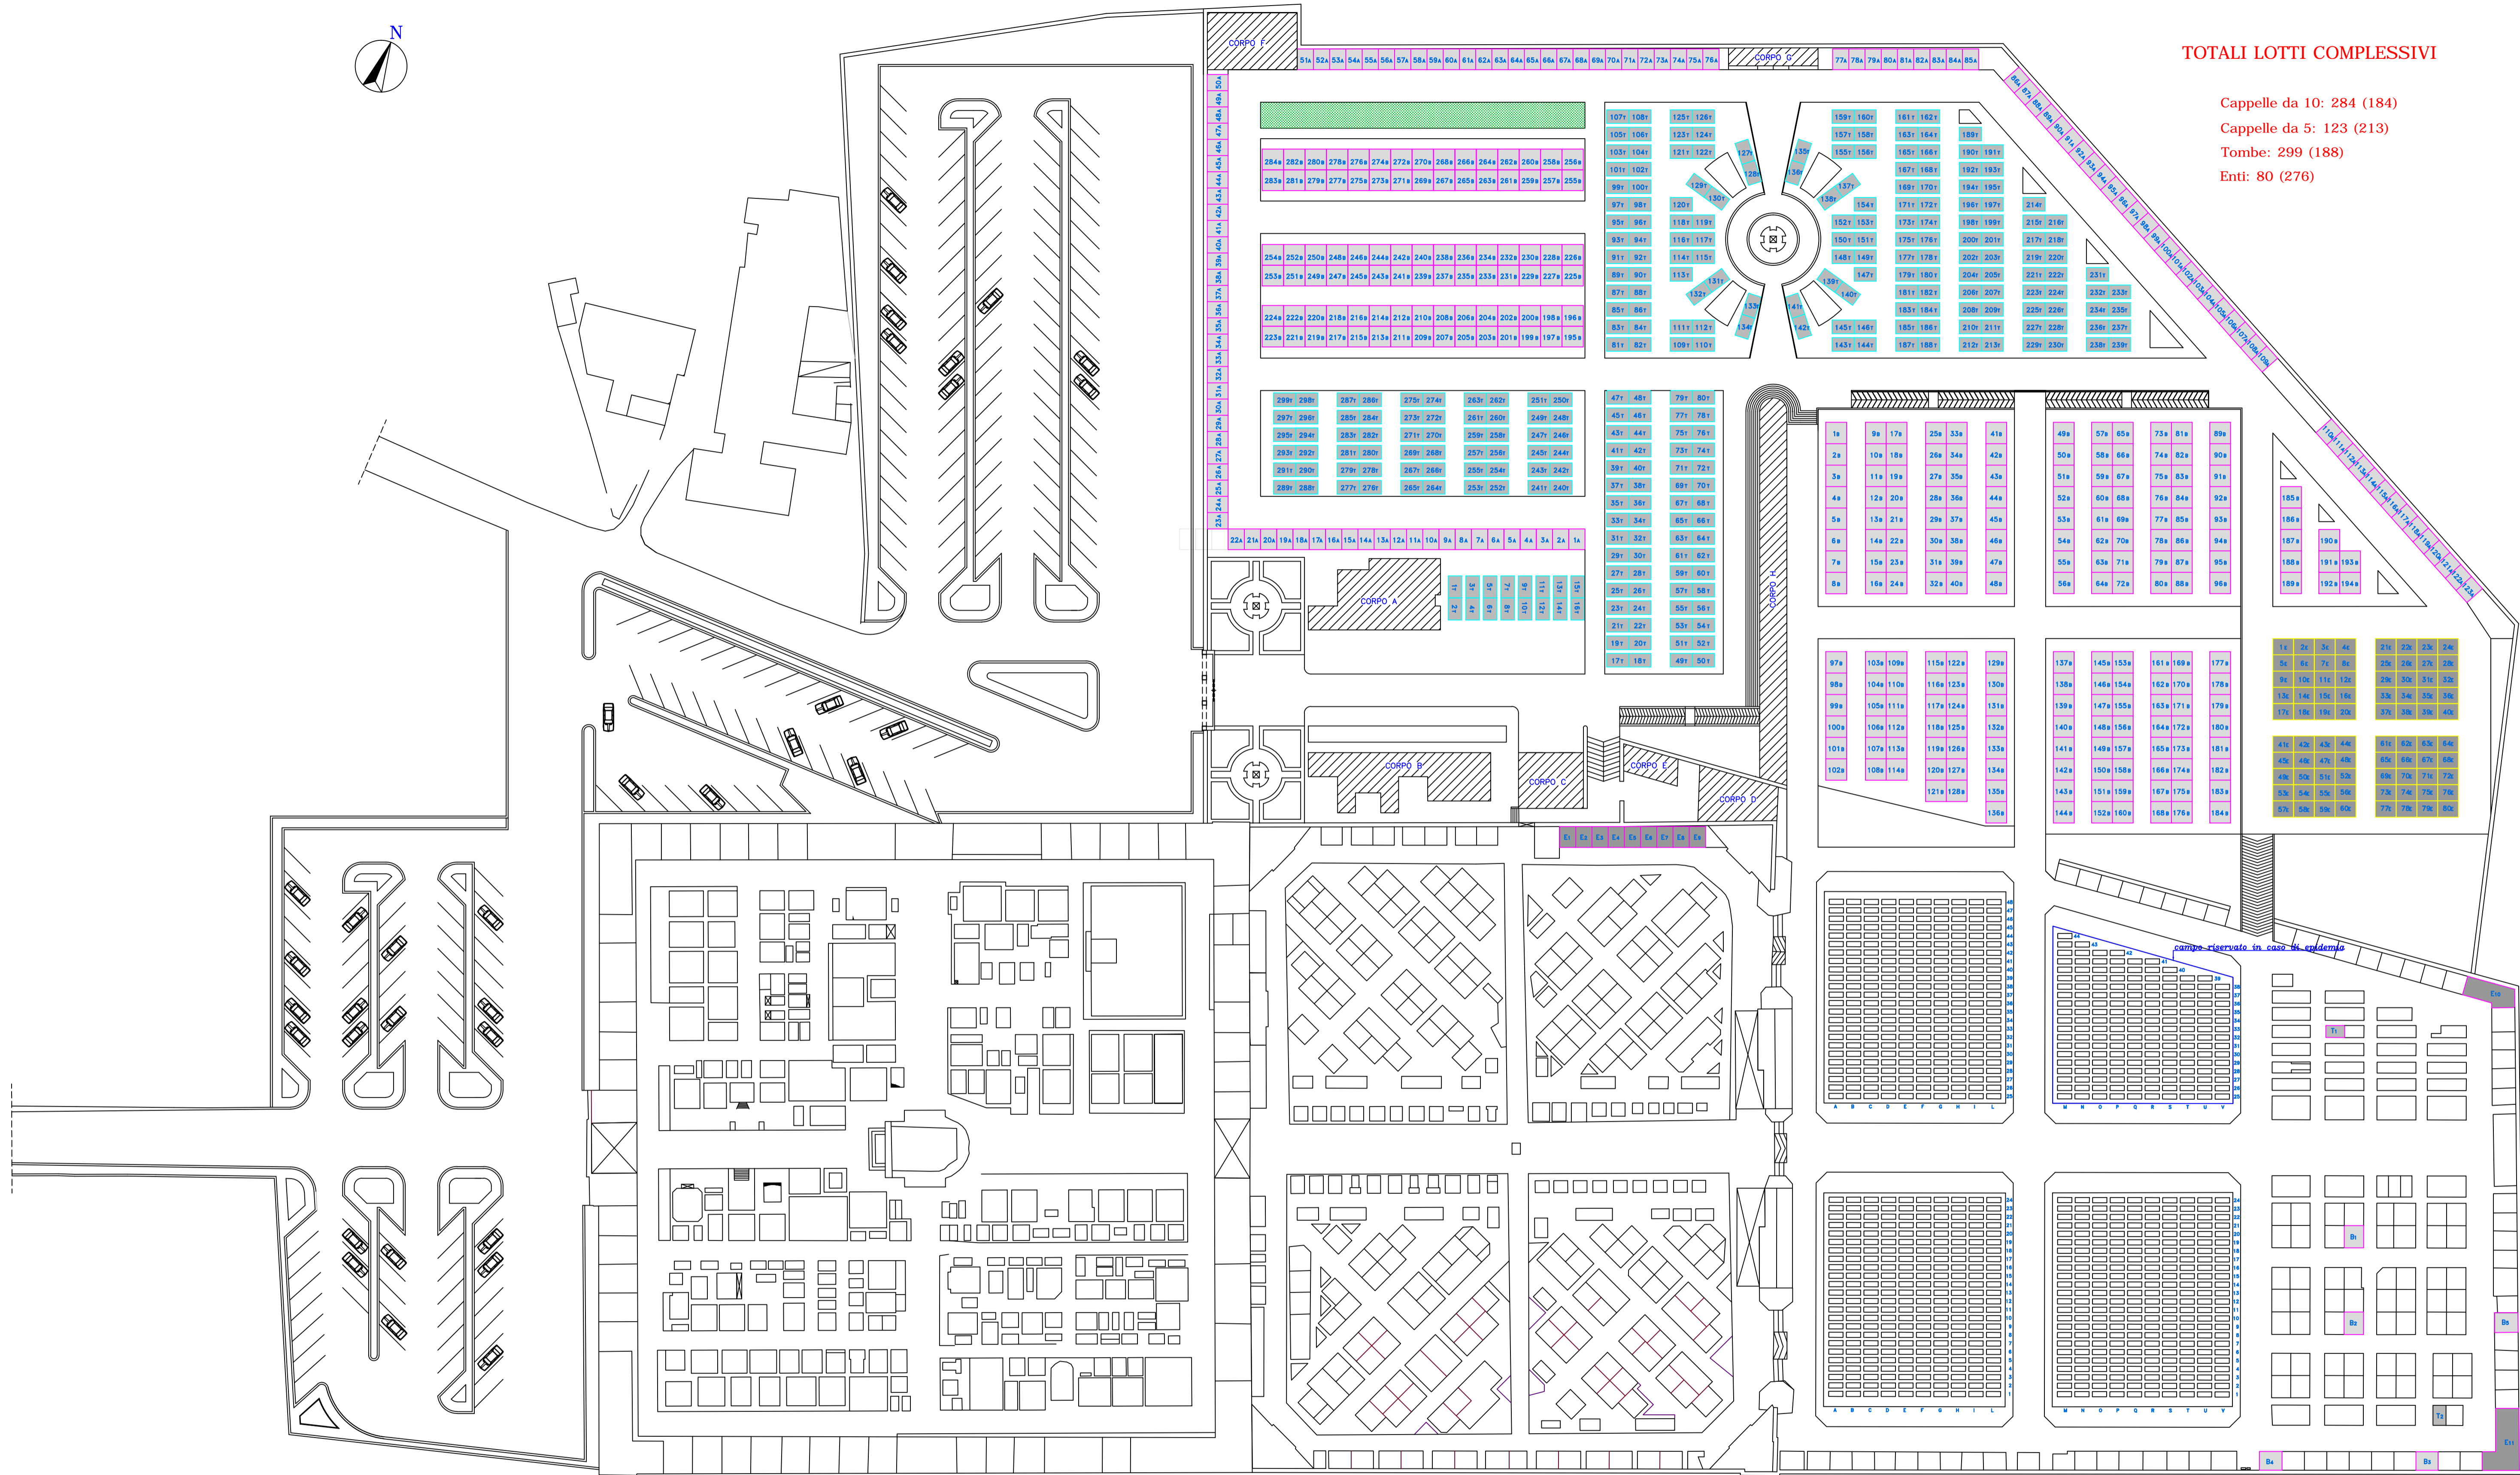

TOTALI LOTTI COMPLESSIVI

Cappelle da 10: 284 (184)

Cappelle da 5: 123 (213)

Tombe: 299 (188)

Enti: 80 (276)

LEGENDA

- CAPPELLE PRIVATI DA 5 LOCULI
- CAPPELLE PRIVATI DA 10 LOCULI
- TOMBE PRIVATI
- LOTTI PER ENTI E CONFRATERNITE
- EDICOLE ESTERNE PER CONFRATERNITE
- CAPPELLE PRIVATE DA 10 CIMITERO ESISTENTE
- TOMBE CIMITERO ESISTENTE
- CAMPI DI INUMAZIONE

CORPO A: GITORIO-CAMERA MORTUARIA-GALA AUTOPTICA-SERVIZIO CUSTODIA

CORPO B: UFFICI AMMINISTRATIVI-BAGNI PUBBLICI

CORPO C: RIMESSA-OFFICINA

CORPO D: PULIZIA SALME (ESISTENTE)

CORPO E: CABINA ELETTRICA (ESISTENTE)

CORPO F: RIMESSA-DEPOSITO

CORPO G: FONTANA PORTICATA

CORPO H: PERCORSO PORTICATO