COMUNE DI FASANO

DESIGNAZIONE CONTENUTO DI INIZIO ATTIVITA' ALTERNATIVA A PDC
(ART. 22 DEL D.P.R. 380/2001 E ART. 10 DELLA L.R. 14/2009)
RELATIVA AL IMPIANTO SERVIZI STABILIMENTI BALNARI DI
DEMANIALE DI MARITTIMA CONGIUNTA ALLA SCUOLA MARINA

TAVOLA 3

TITOLO DEL ELABORATO - DENOMINAZIONE DEL PROGETTO

PLANIMETRIA CON PERCORSO INDICATIVO RETI IMPIANTISTICHE AUTORIZZATE ESISTENTI

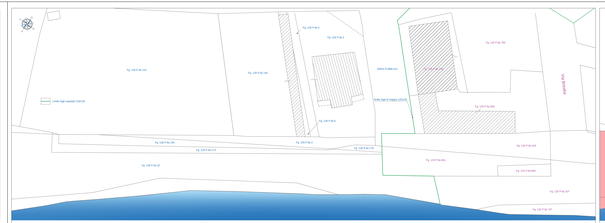

STRALCIO DI MAPPA SCALA 1:500

STRALCIO MAPPA CON EVIDENZIAZIONE DELLE AREE INTERESSATE DALLA PRESENZA DI IMMOBILI E IMPIANTI ENTRO SAGOME SCALA 1:500

STRALCIO DI MAPPA CON CONFIGURAZIONE DELLE AREE DEMANIALI SCALA 1:500

STATO DI PROGETTO - STRALCIO DI MAPPA CON EVIDENZIAZIONE DELLE AREE INTERESSATE DALLA PRESENZA DI IMMOBILI SCALA 1:500

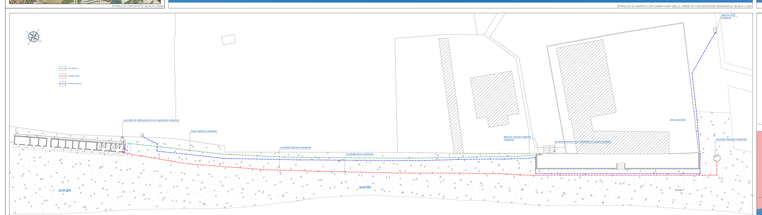

PLANIMETRIA CON PERCORSO INDICATIVO RETI IMPIANTISTICHE AUTORIZZATE ESISTENTI

STATO DI PROGETTO - STRALCIO DI MAPPA CON EVIDENZIAZIONE DELLE AREE INTERESSATE DALLA PRESENZA DI IMMOBILI SCALA 1:500

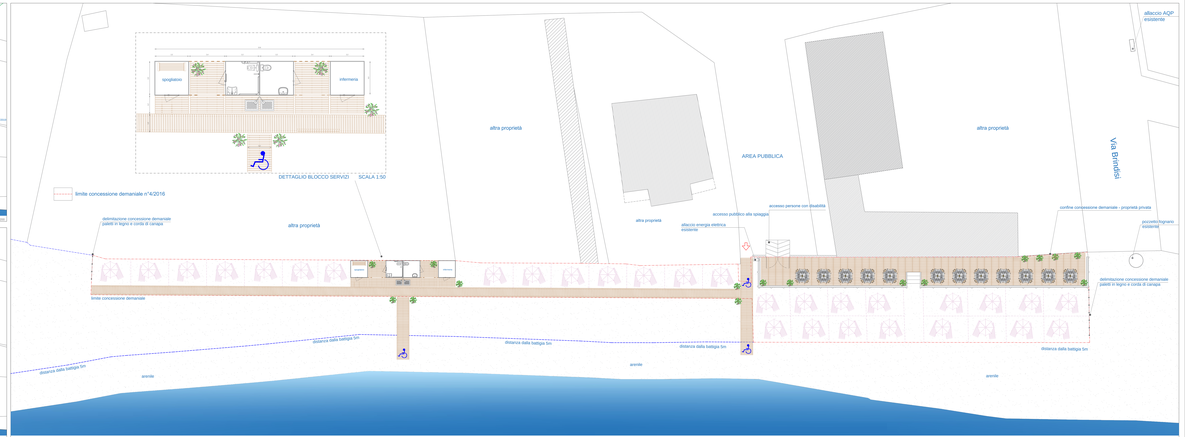

PLANIMETRIA GENERALE DI PROGETTO - SCALA 1:500

PROSPETTO PRINCIPALE STATO DI PROGETTO - SCALA 1:200


