

# COMUNE DI FASANO

PROGETTO DI PIANO DI LOTTIZZAZIONE  
VIA GIARDINELLI  
COMPARTO 14 - FASANO -


**PROPRIETA'**  
Cooperativa edilizia L'Aurora, Vico San Nicola, 2 Fasano

OGGETTO	TAVOLA 1
Stralico aerofotogrammetrico	scala 1:2.000
Stralico di cantiere	scala 1:2.000
Stralico di P.R.G. con individuazione zonizzazione di comparto	scala 1:2.000
Stralico di cantiere con individuazione zonizzazione di comparto	scala 1:2.000
Stralico aereo-foto, con zonizzazione di P. di L.	scala 1:2.000
Stralico di cantiere con zonizzazione di P. di L.	scala 1:2.000
Individuazione aree di cedere al Comune	scala 1:2.000


**PROGETTISTA**  
Arch. Giovanni MUSA

DATA ottobre 2008


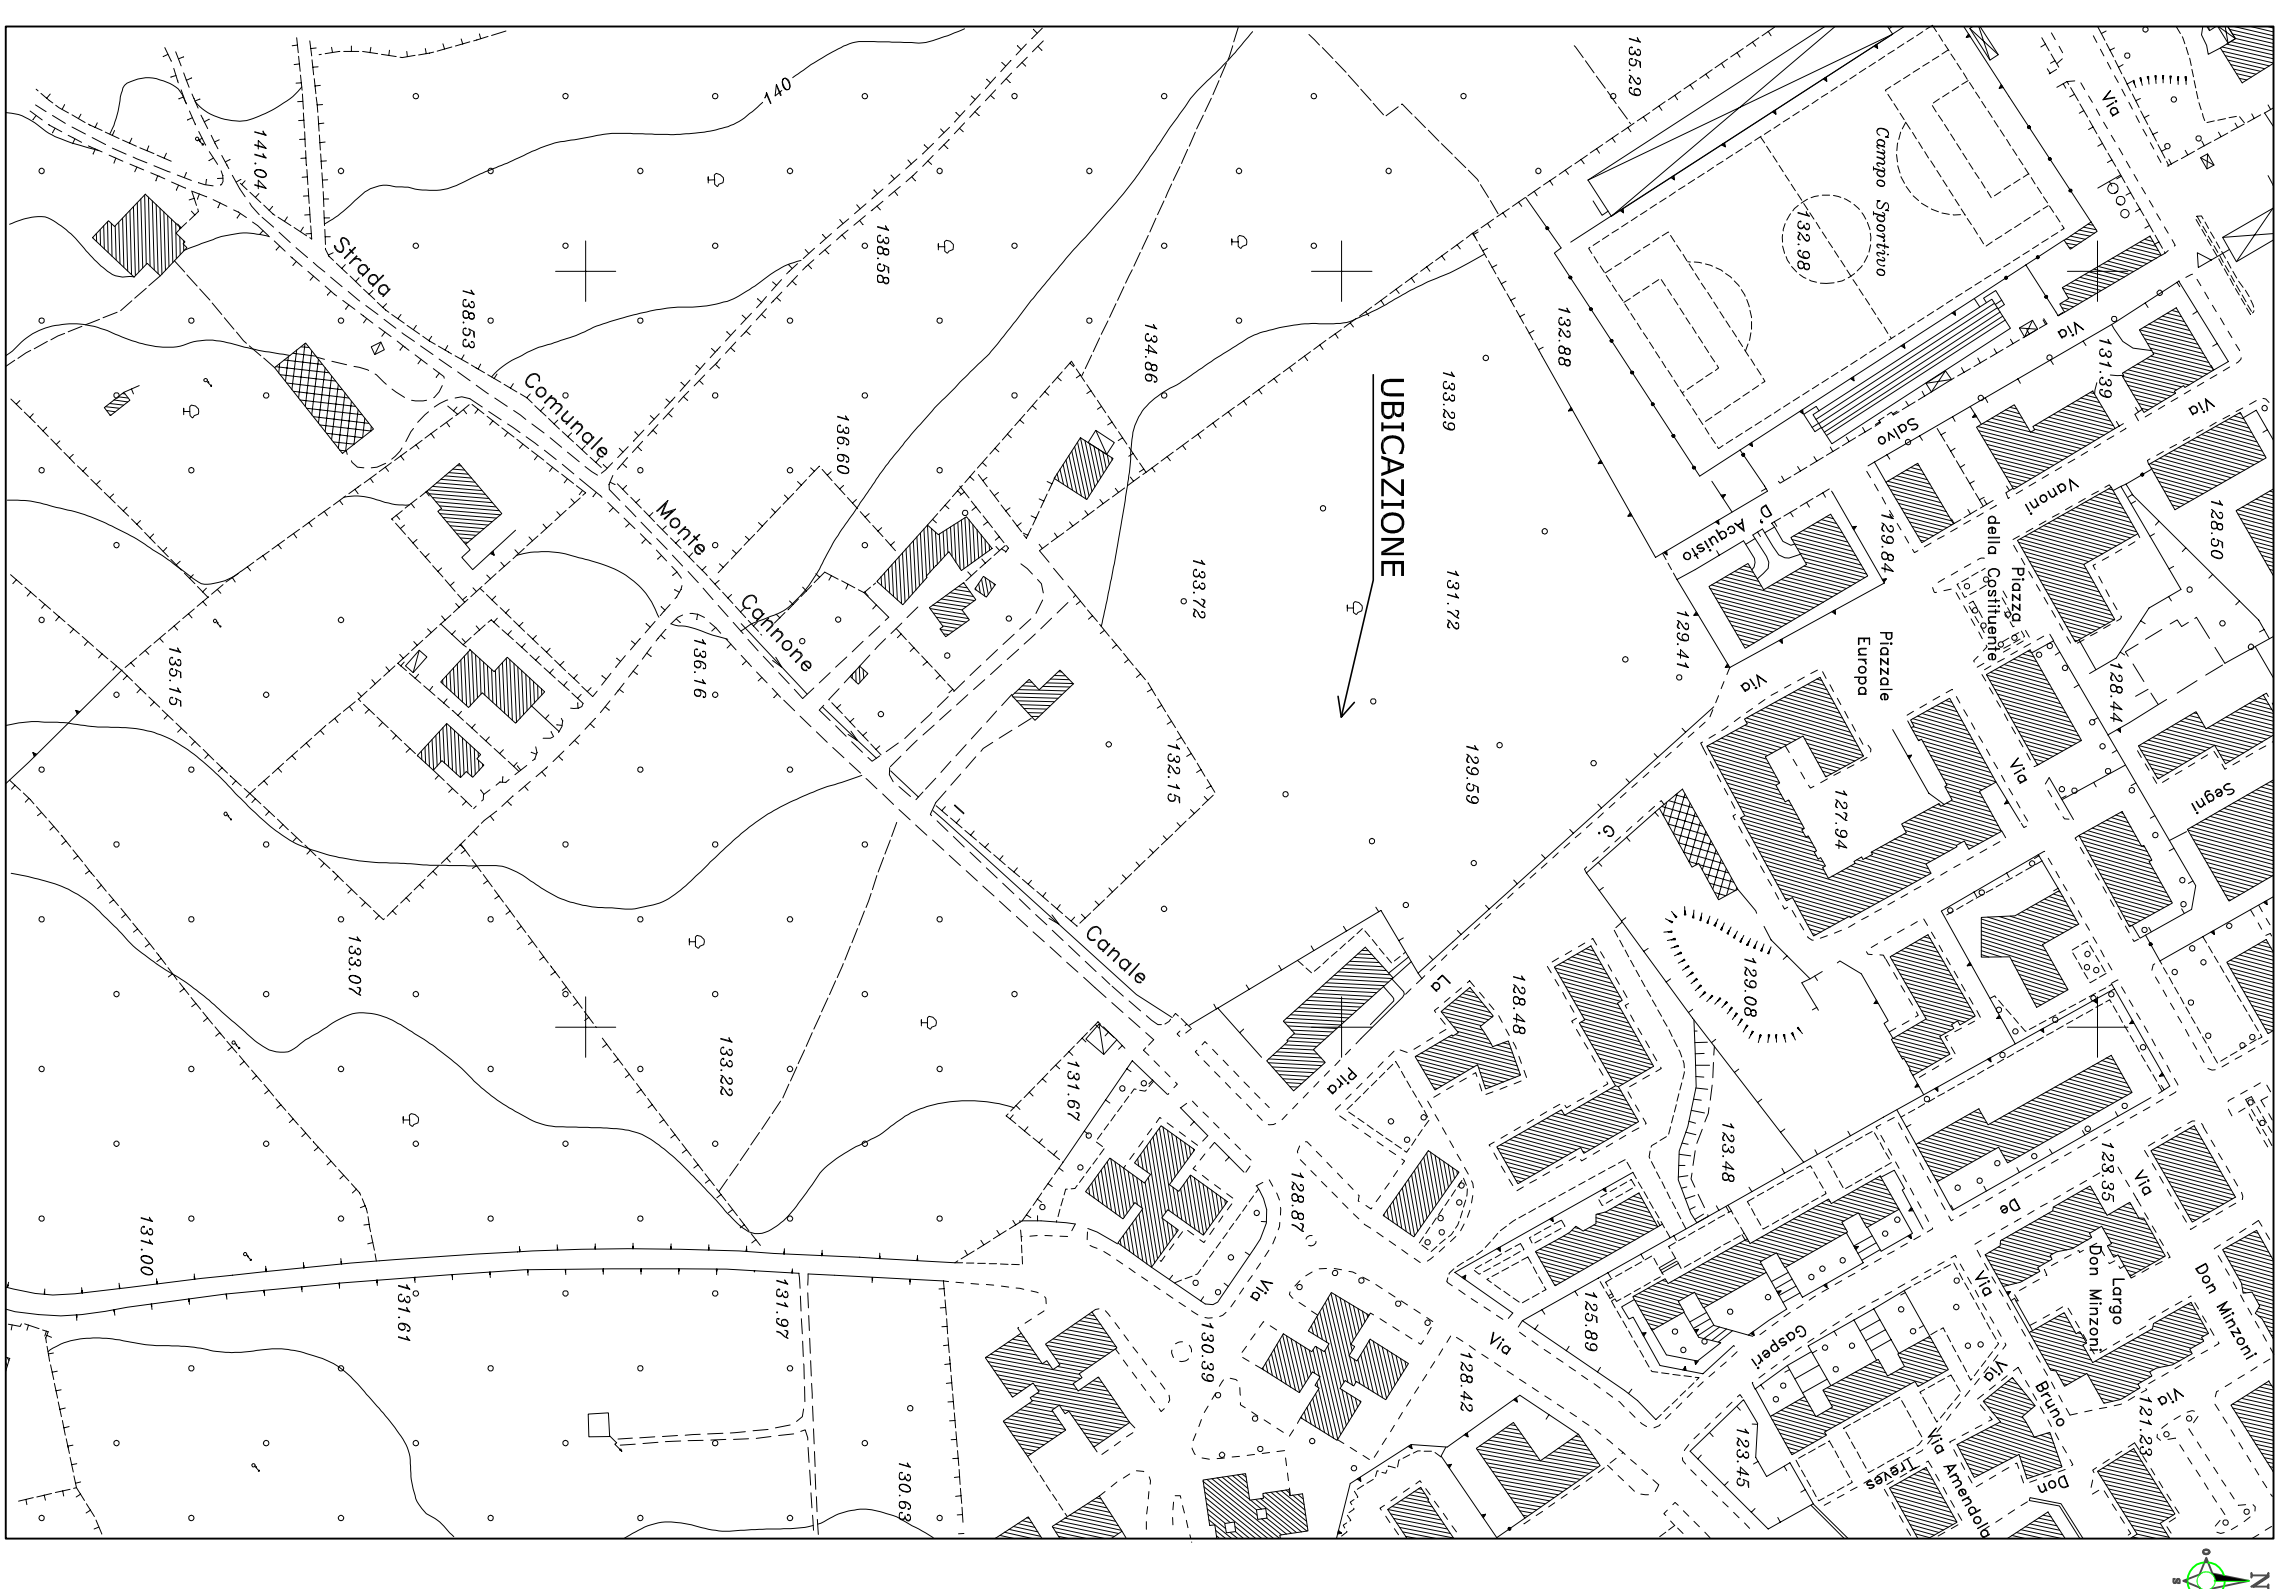


STRALICO AEROFOTOGRAMMETRICO  
1/2000

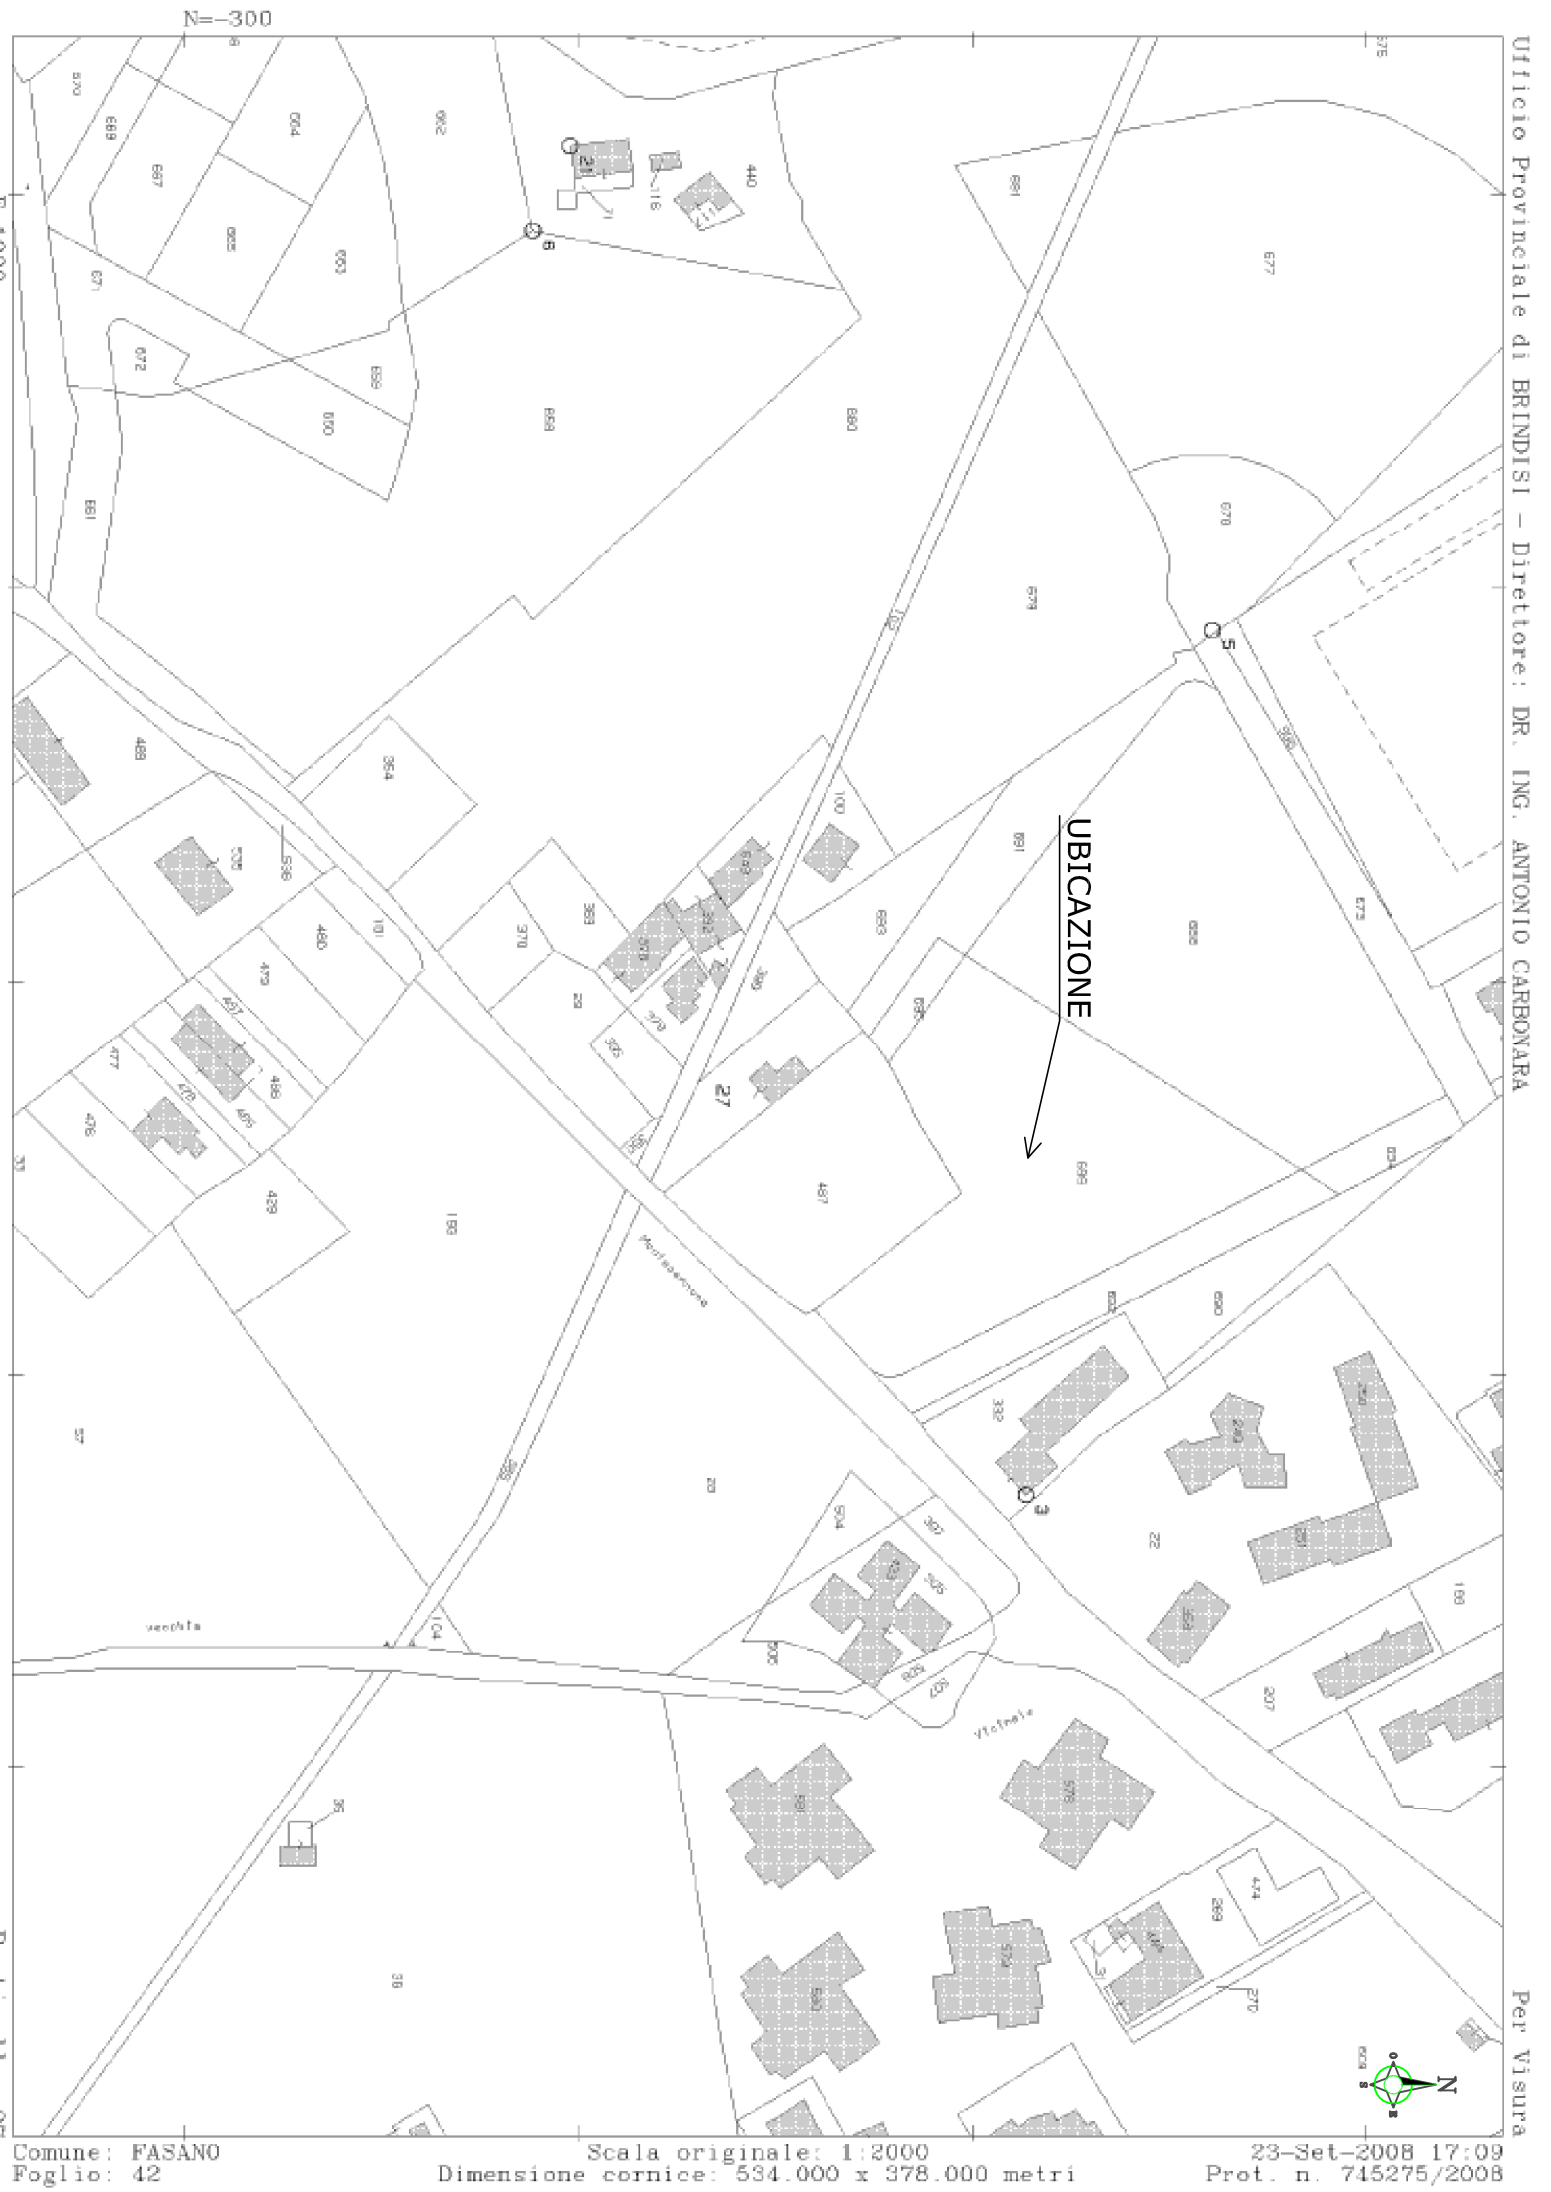


STRALICO CATASTALE  
1/2000



STRALICO DI P.R.G.  
1/2000

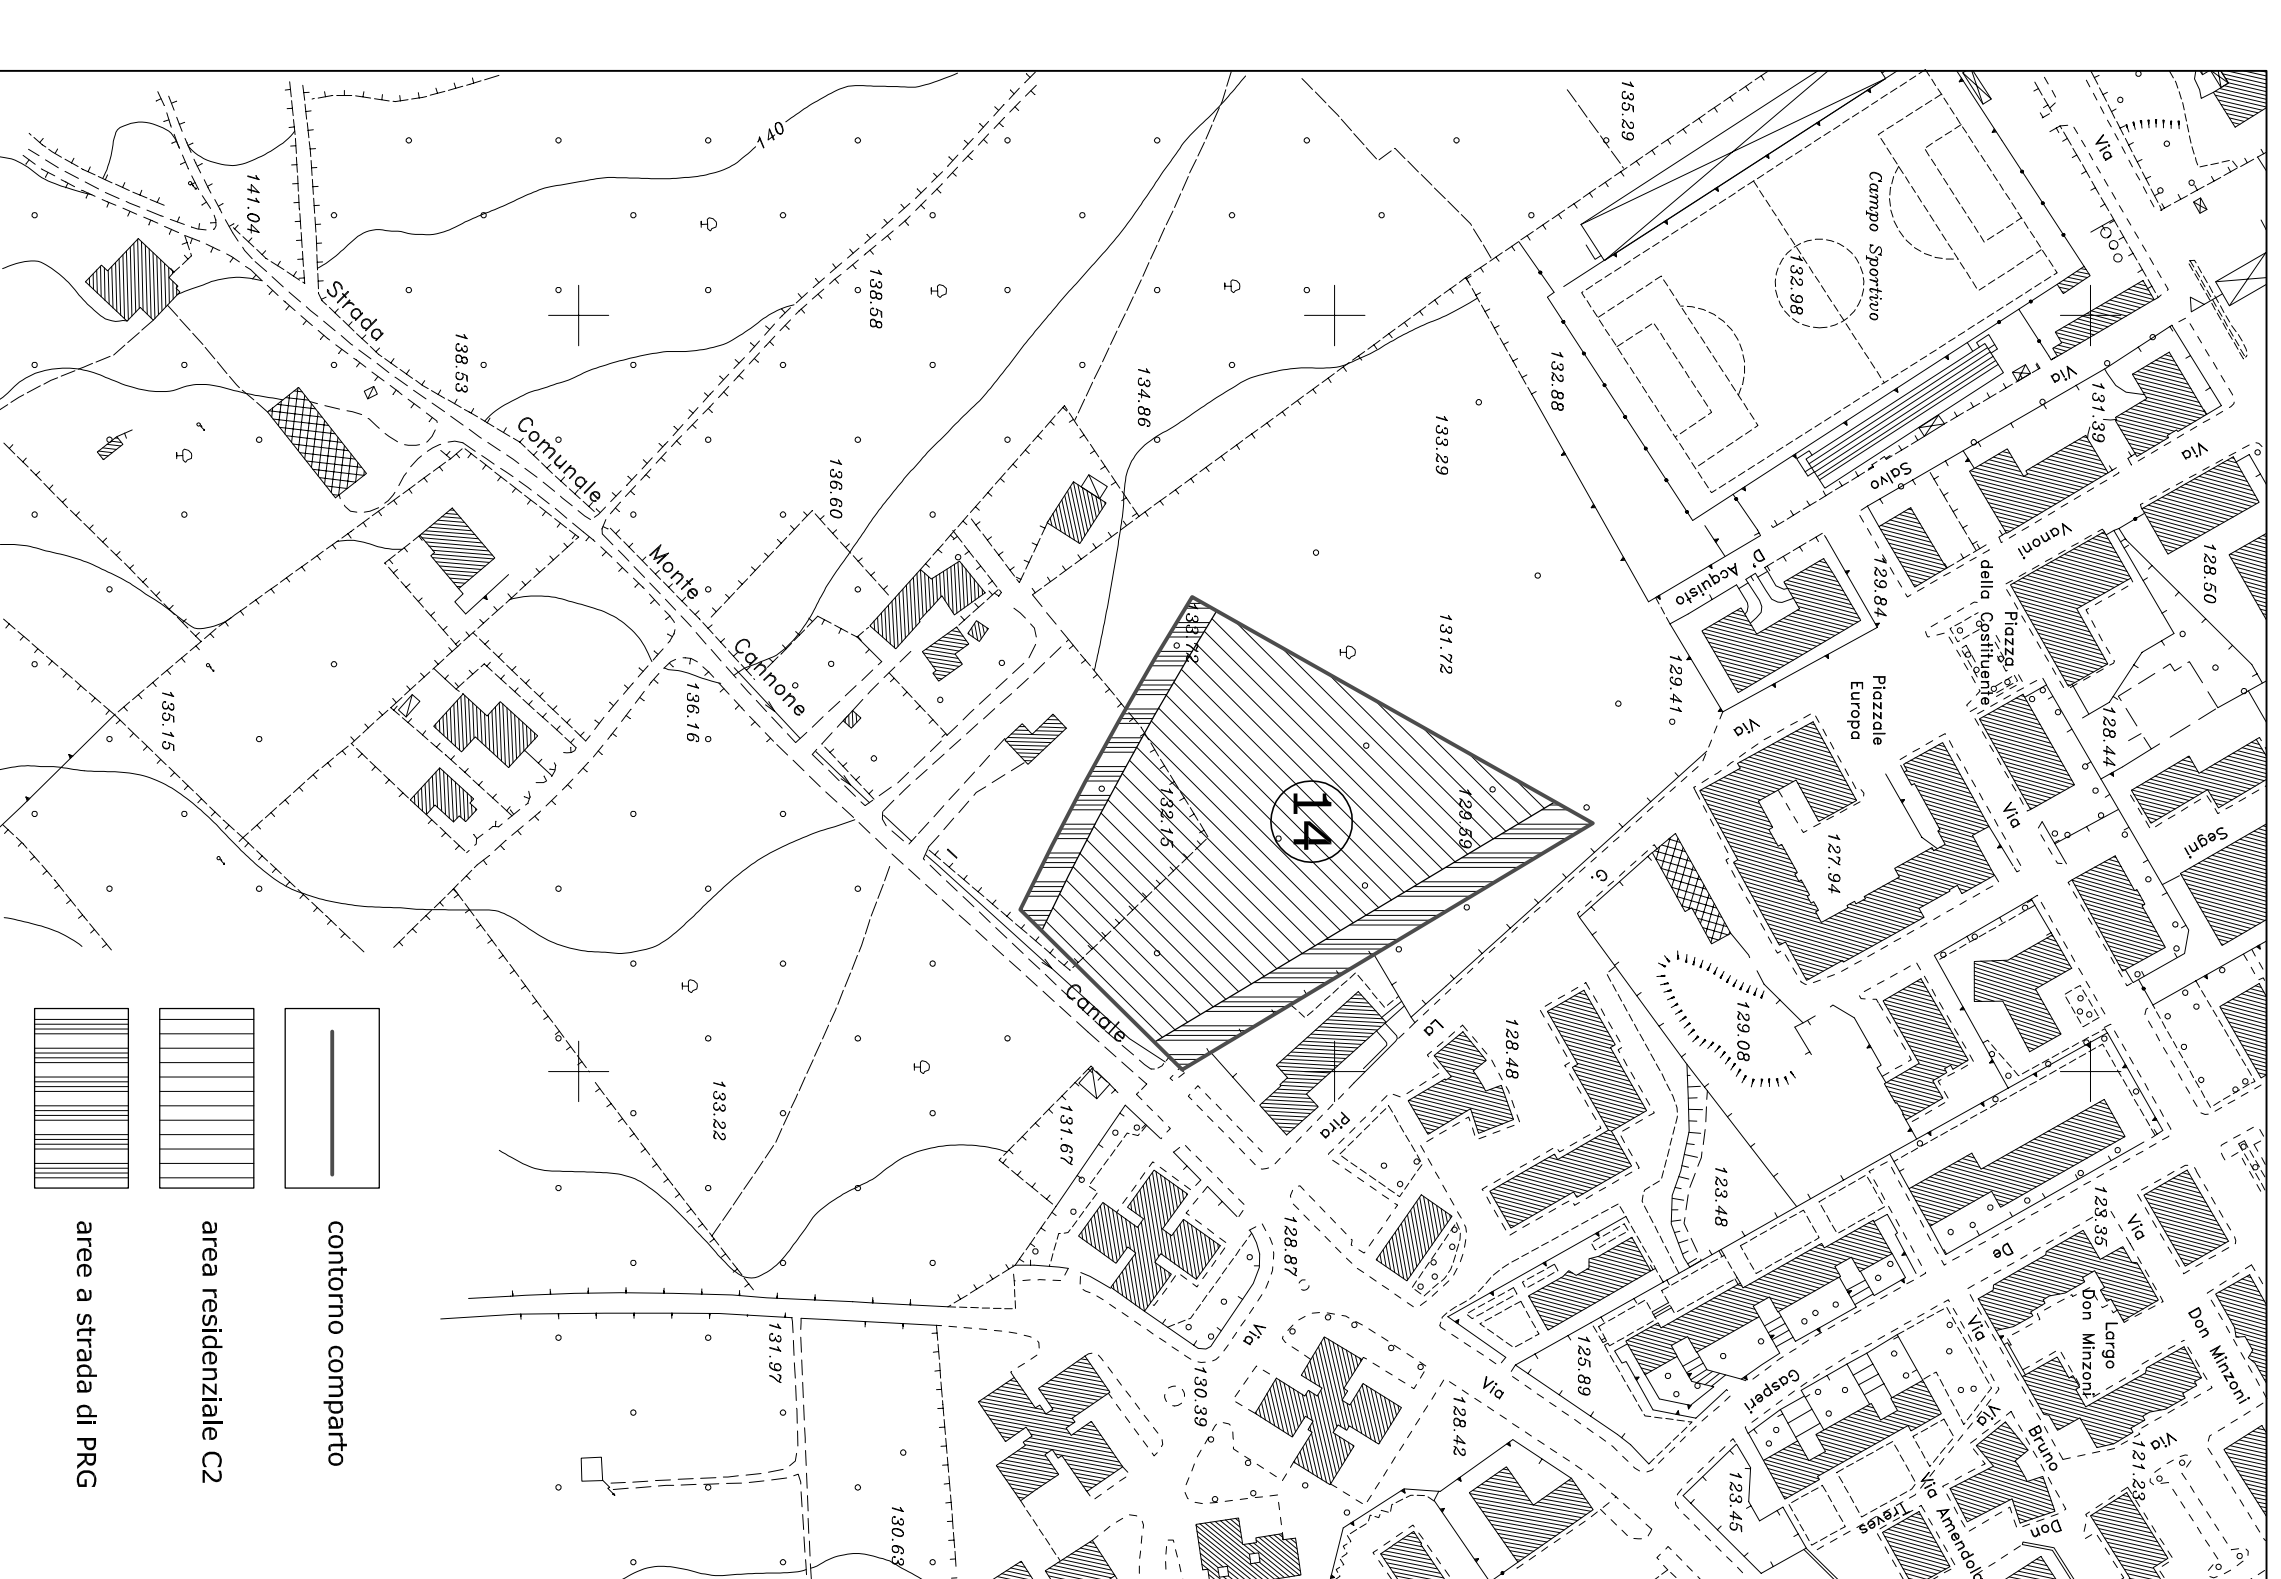


STRALICO AEROFOTOGRAMMETRICO CON INDIVIDUAZIONE  
ZONIZZAZIONE DI COMPARTO  
1/2000

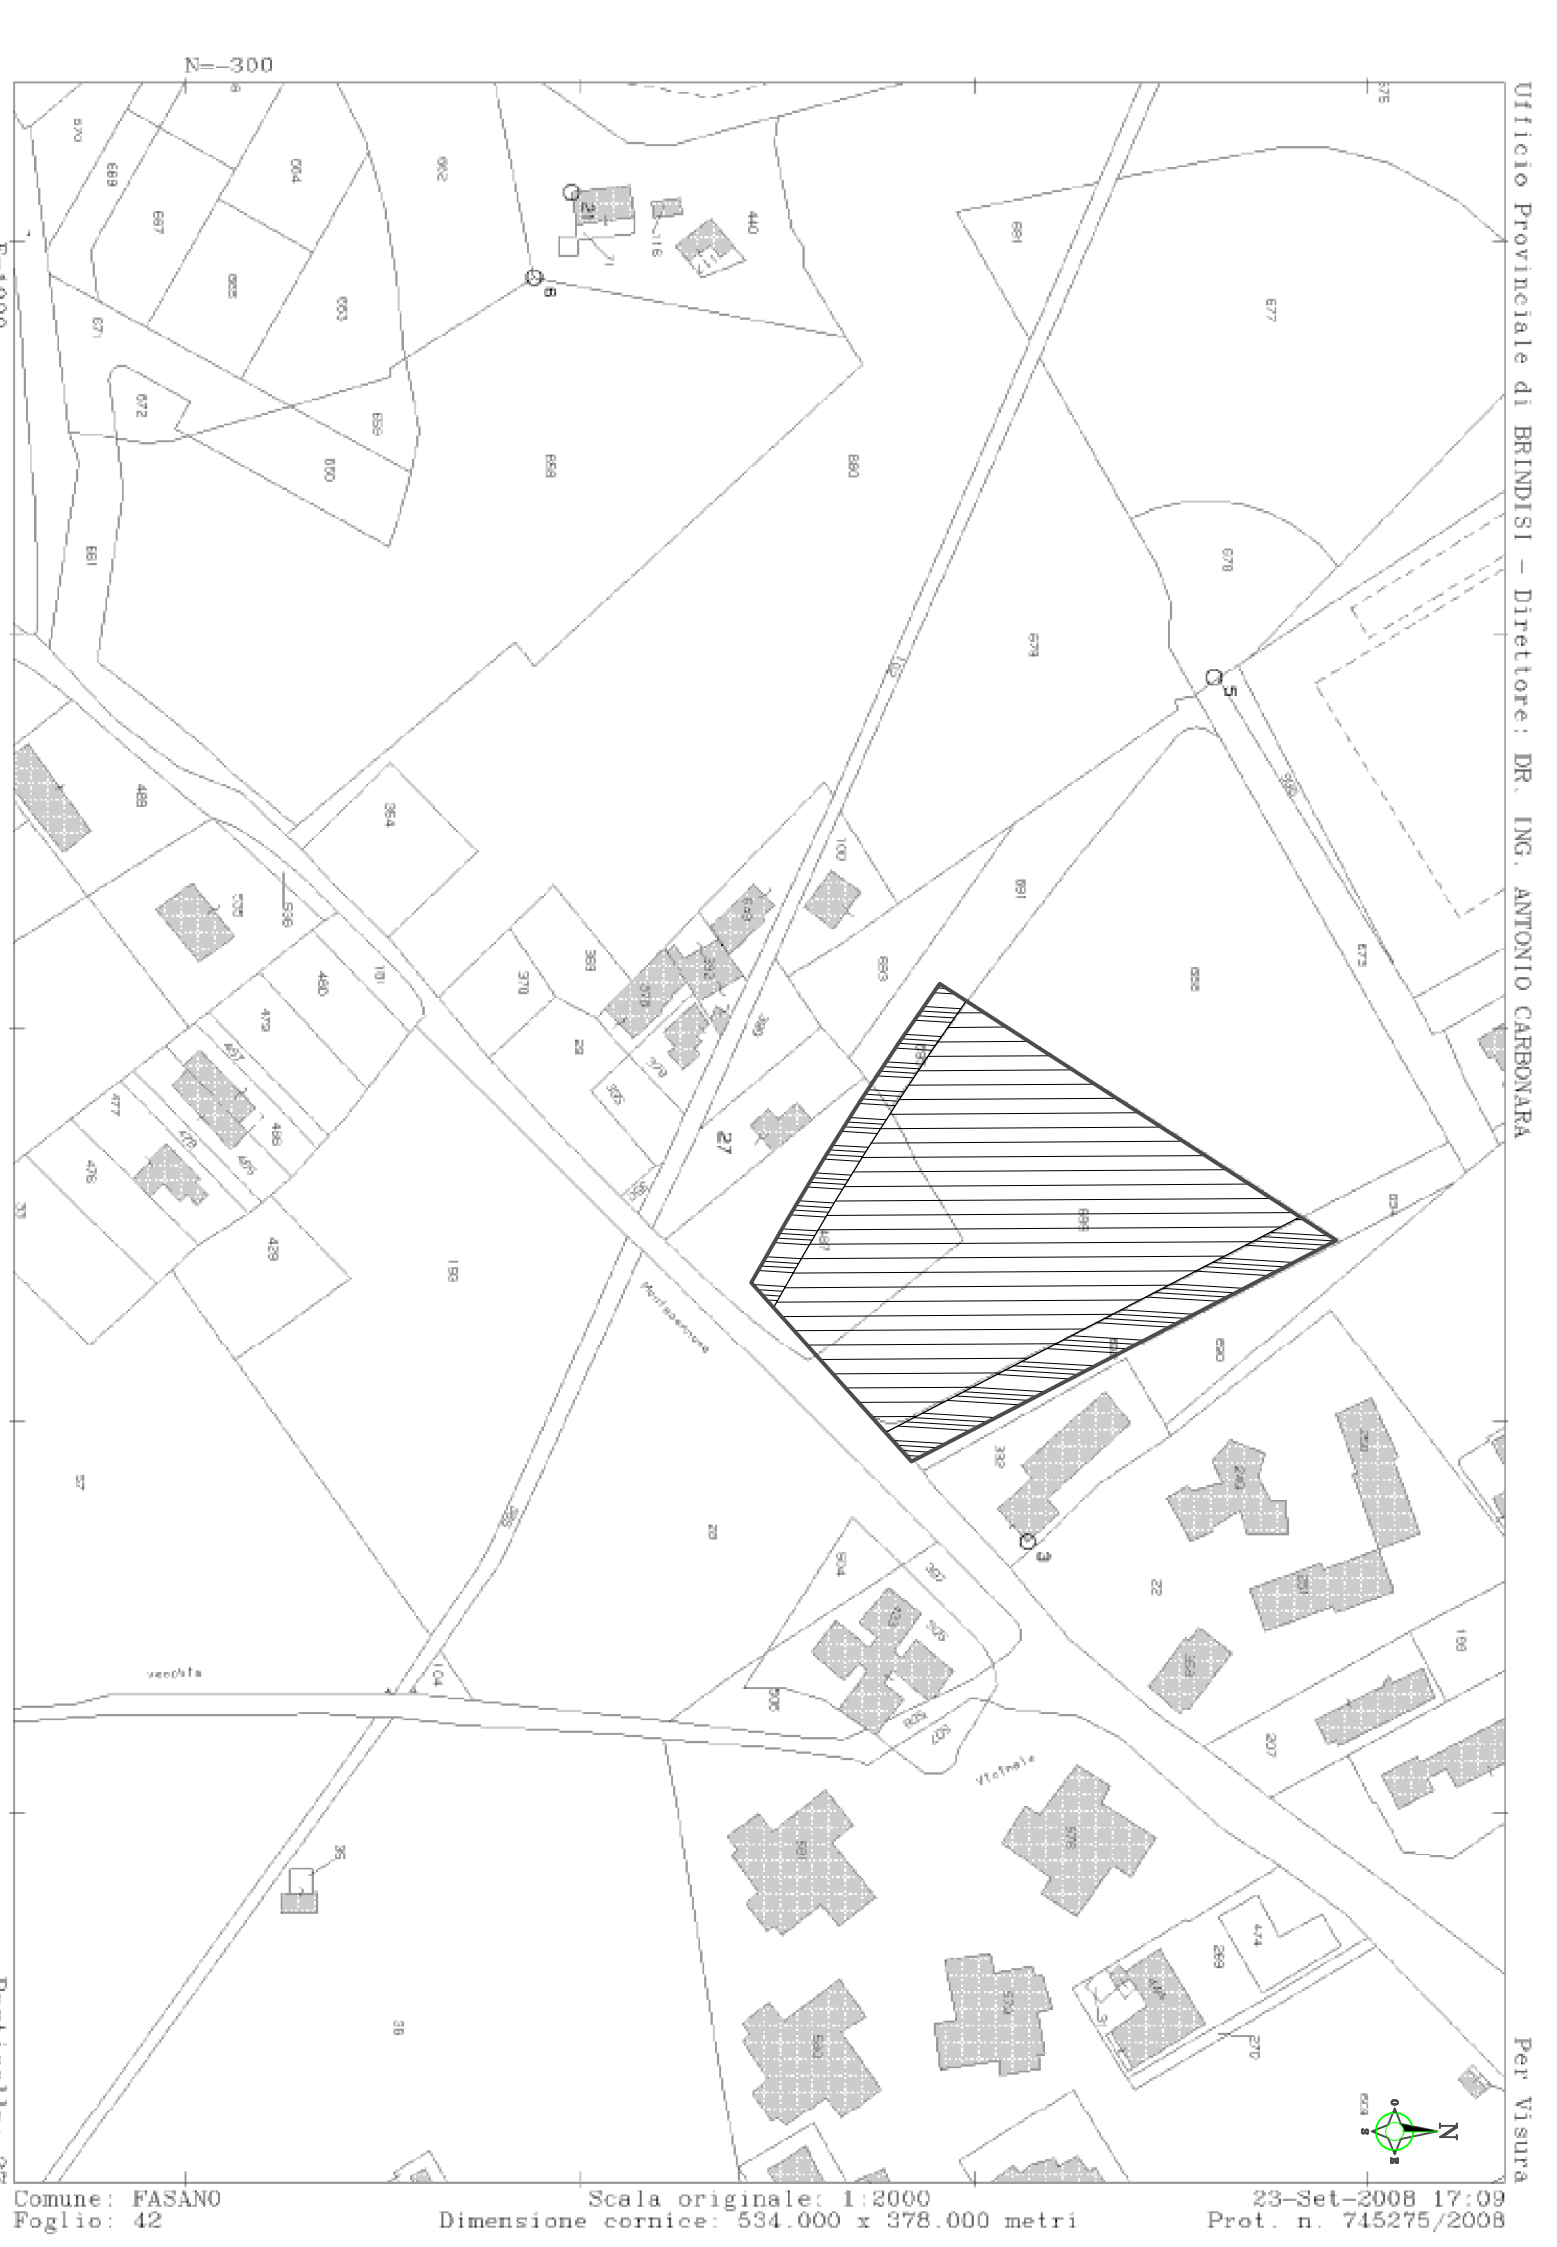


STRALICO CATASTALE CON INDIVIDUAZIONE ZONIZZAZIONE  
DI COMPARTO  
1/2000

- contenuto comparto
- area residenziale C2
- aree a strada di R.G.

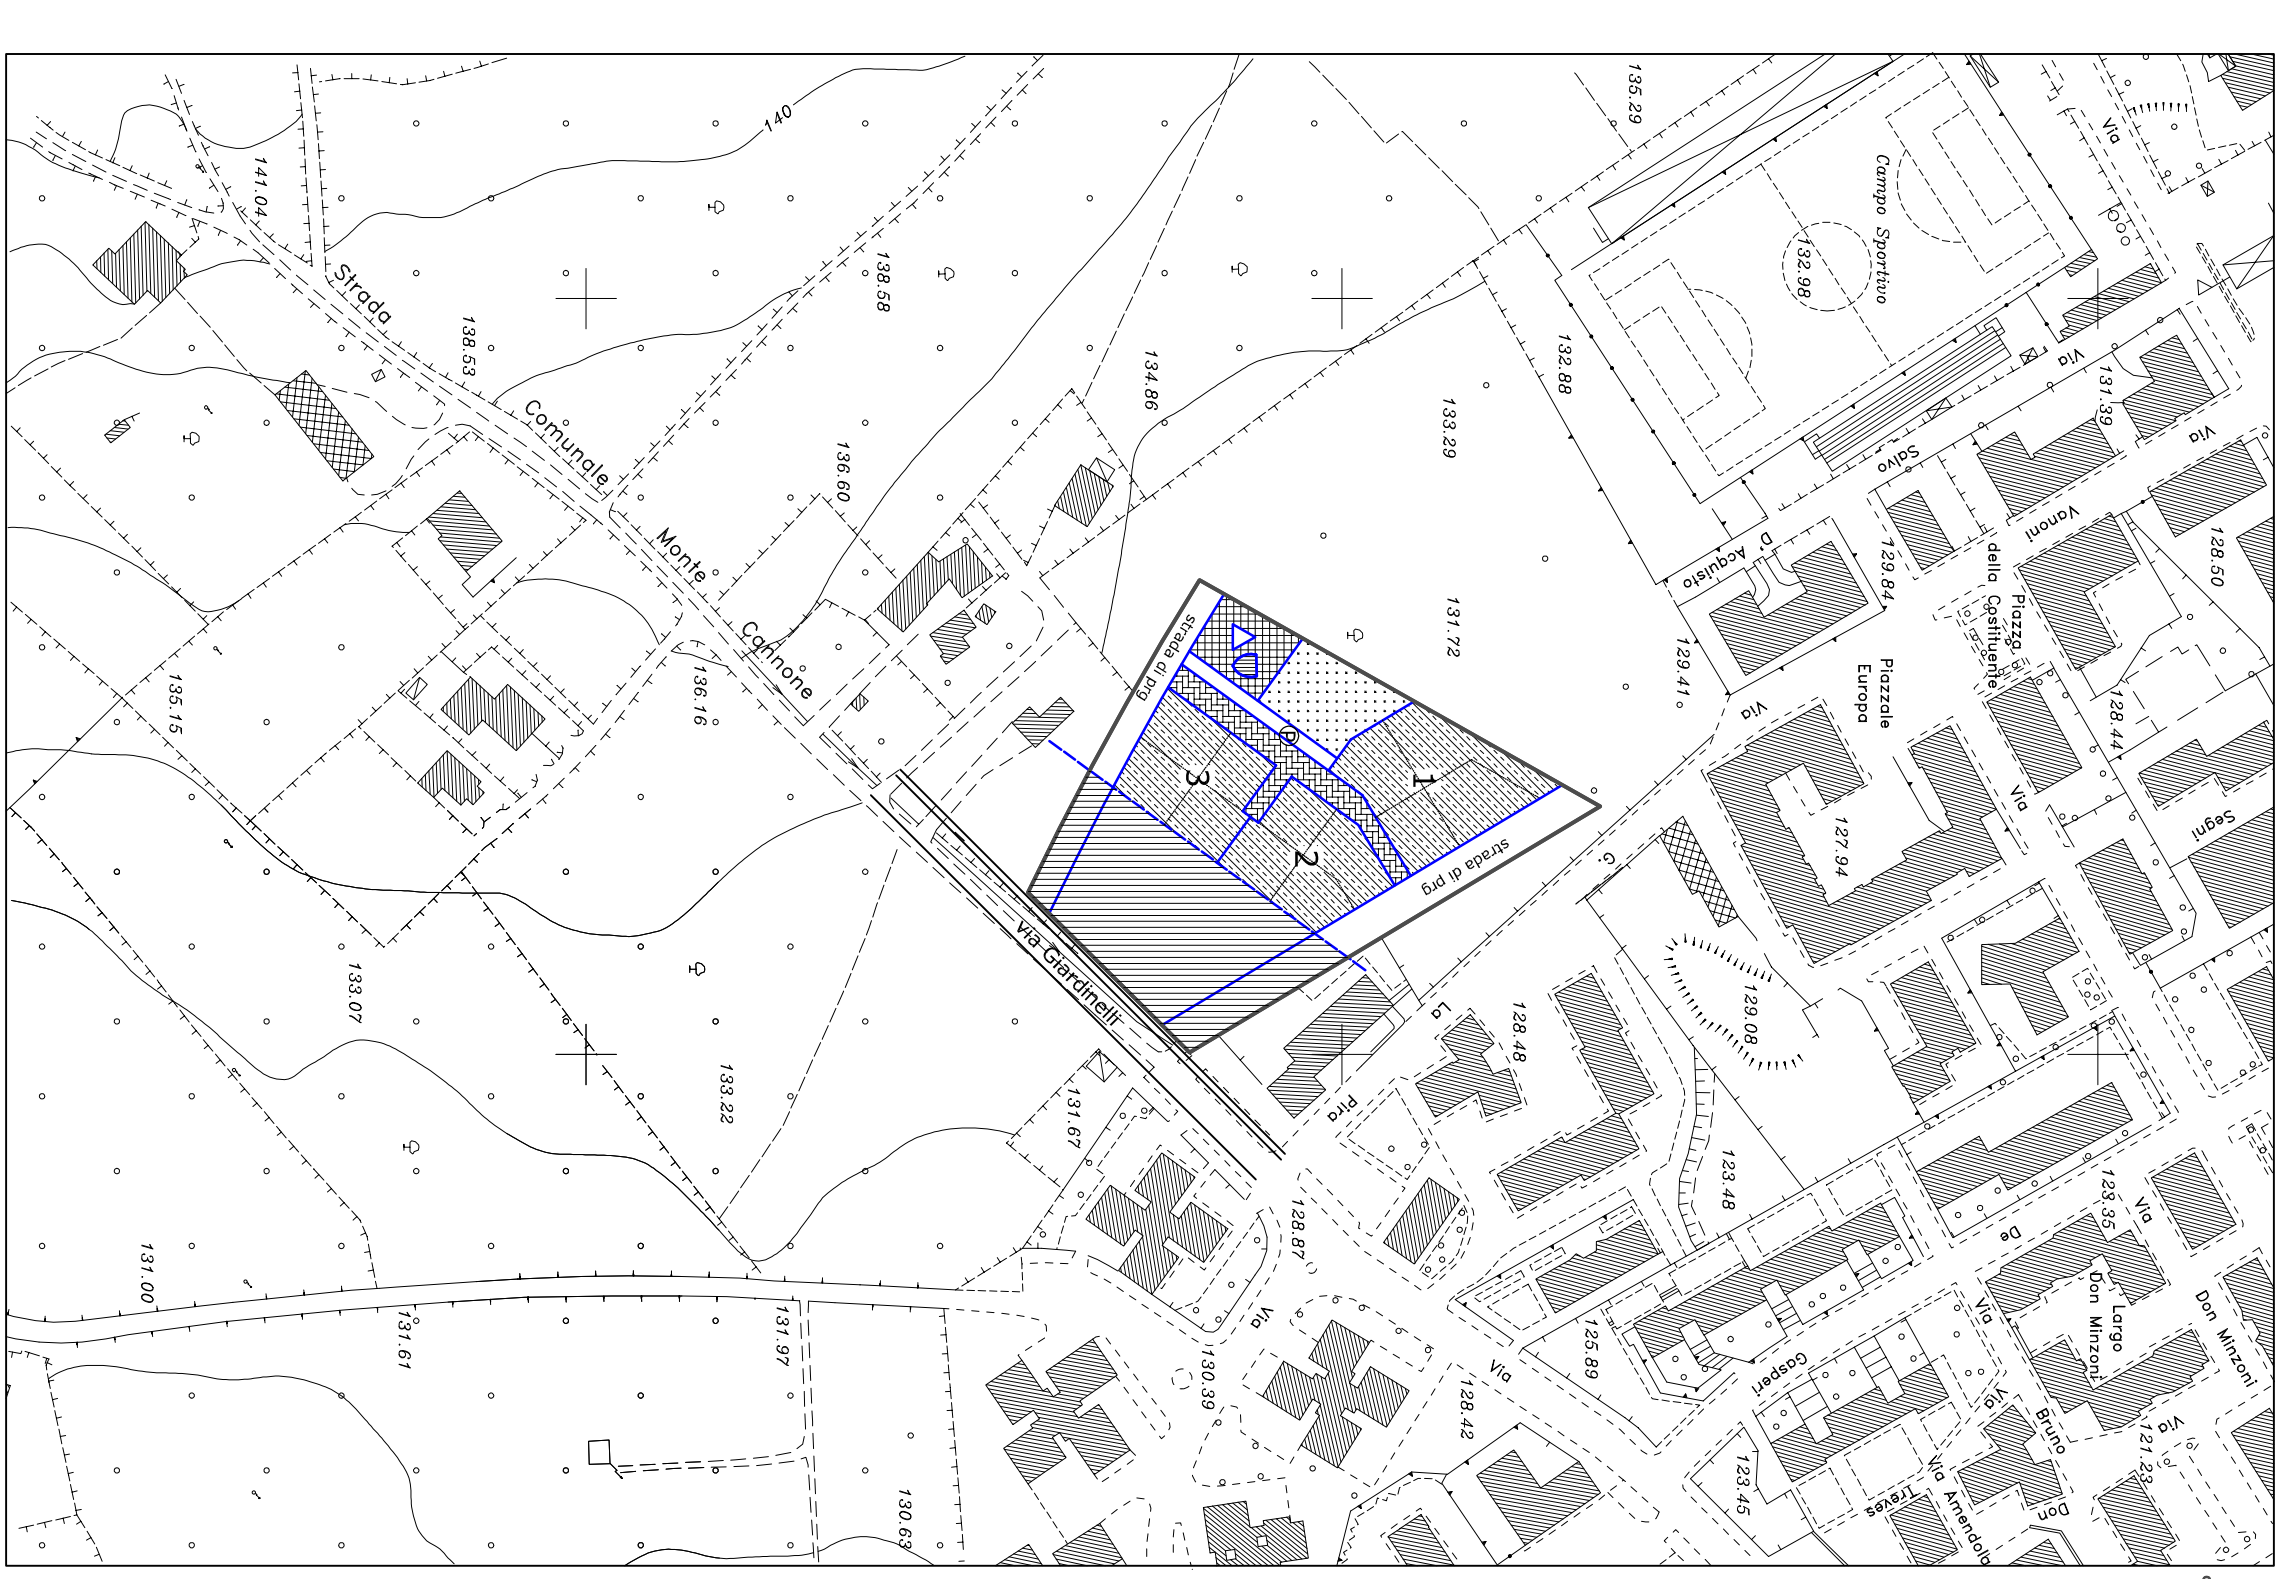


STRALICO AEROFOTOGRAMMETRICO CON ZONIZZAZIONE  
DI P. DI L.  
1/2000

- SUPERFICIE EDIFICABILE
- STRADE DI P. DI L.
- VERDE PUBBLICO
- ISTRUZIONE
- INTERESSE GENERALE
- PARCHEGIO PUBBLICO
- AREA INTERESSA DA PERICOLOSA (vedi nota in allegato)

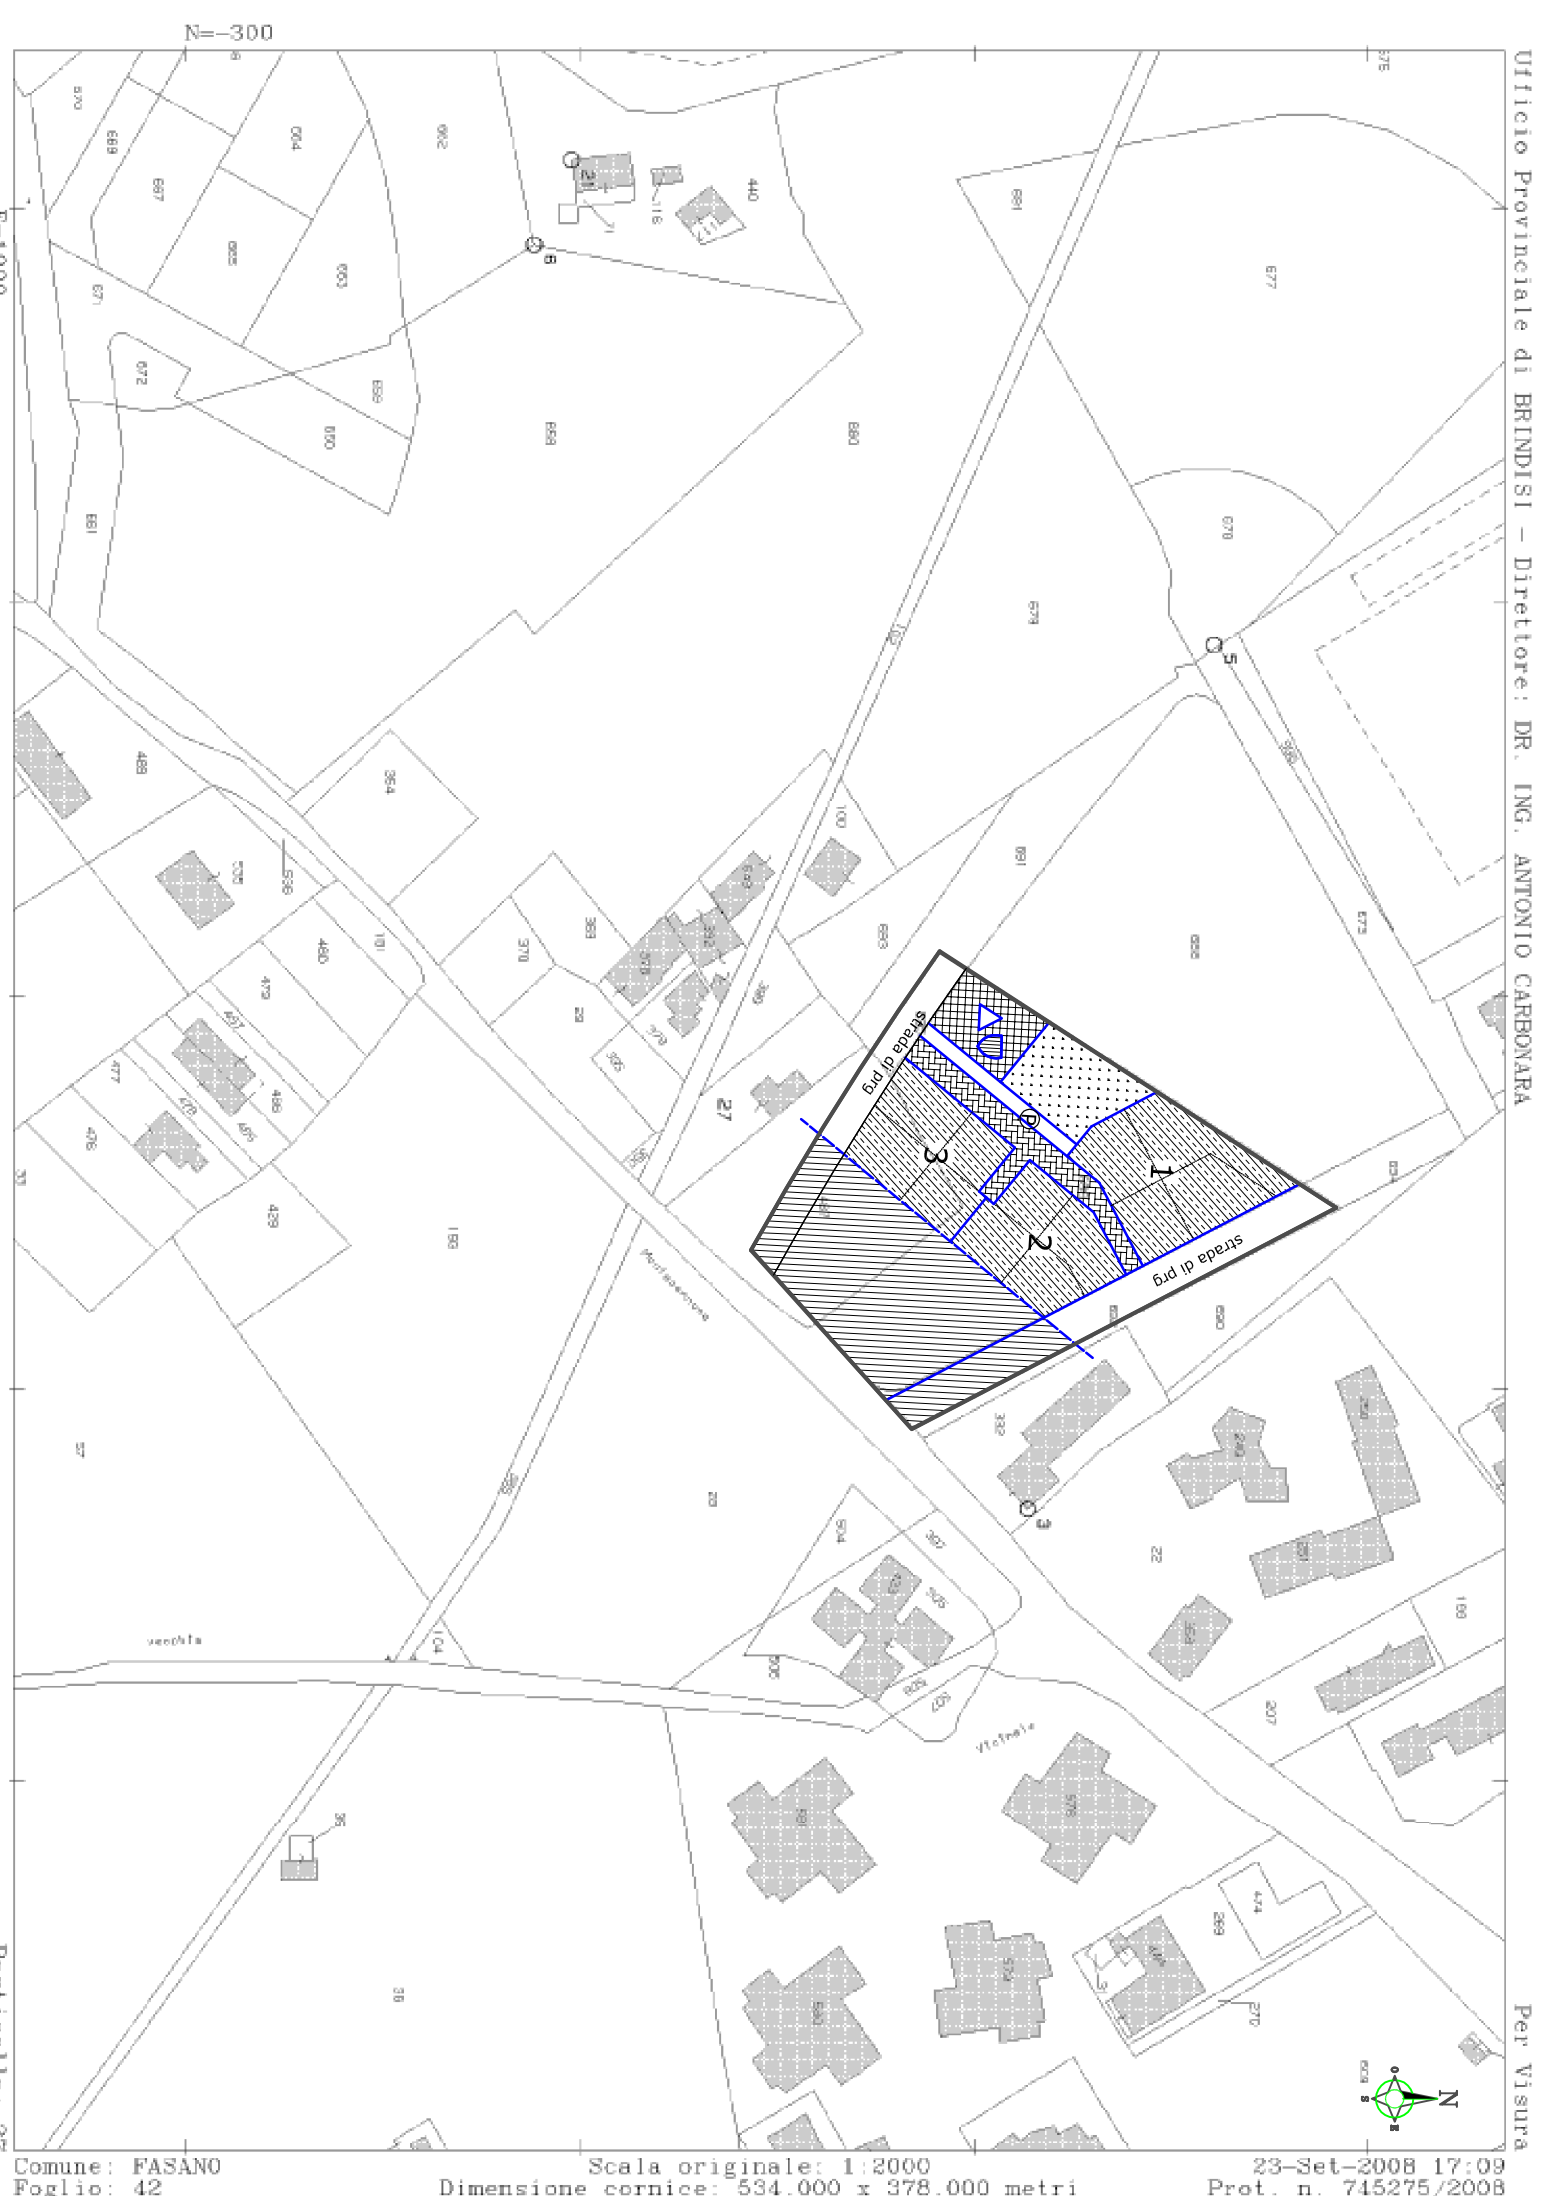

STRALICO CATASTALE CON ZONIZZAZIONE DI P. DI L.  
1/2000

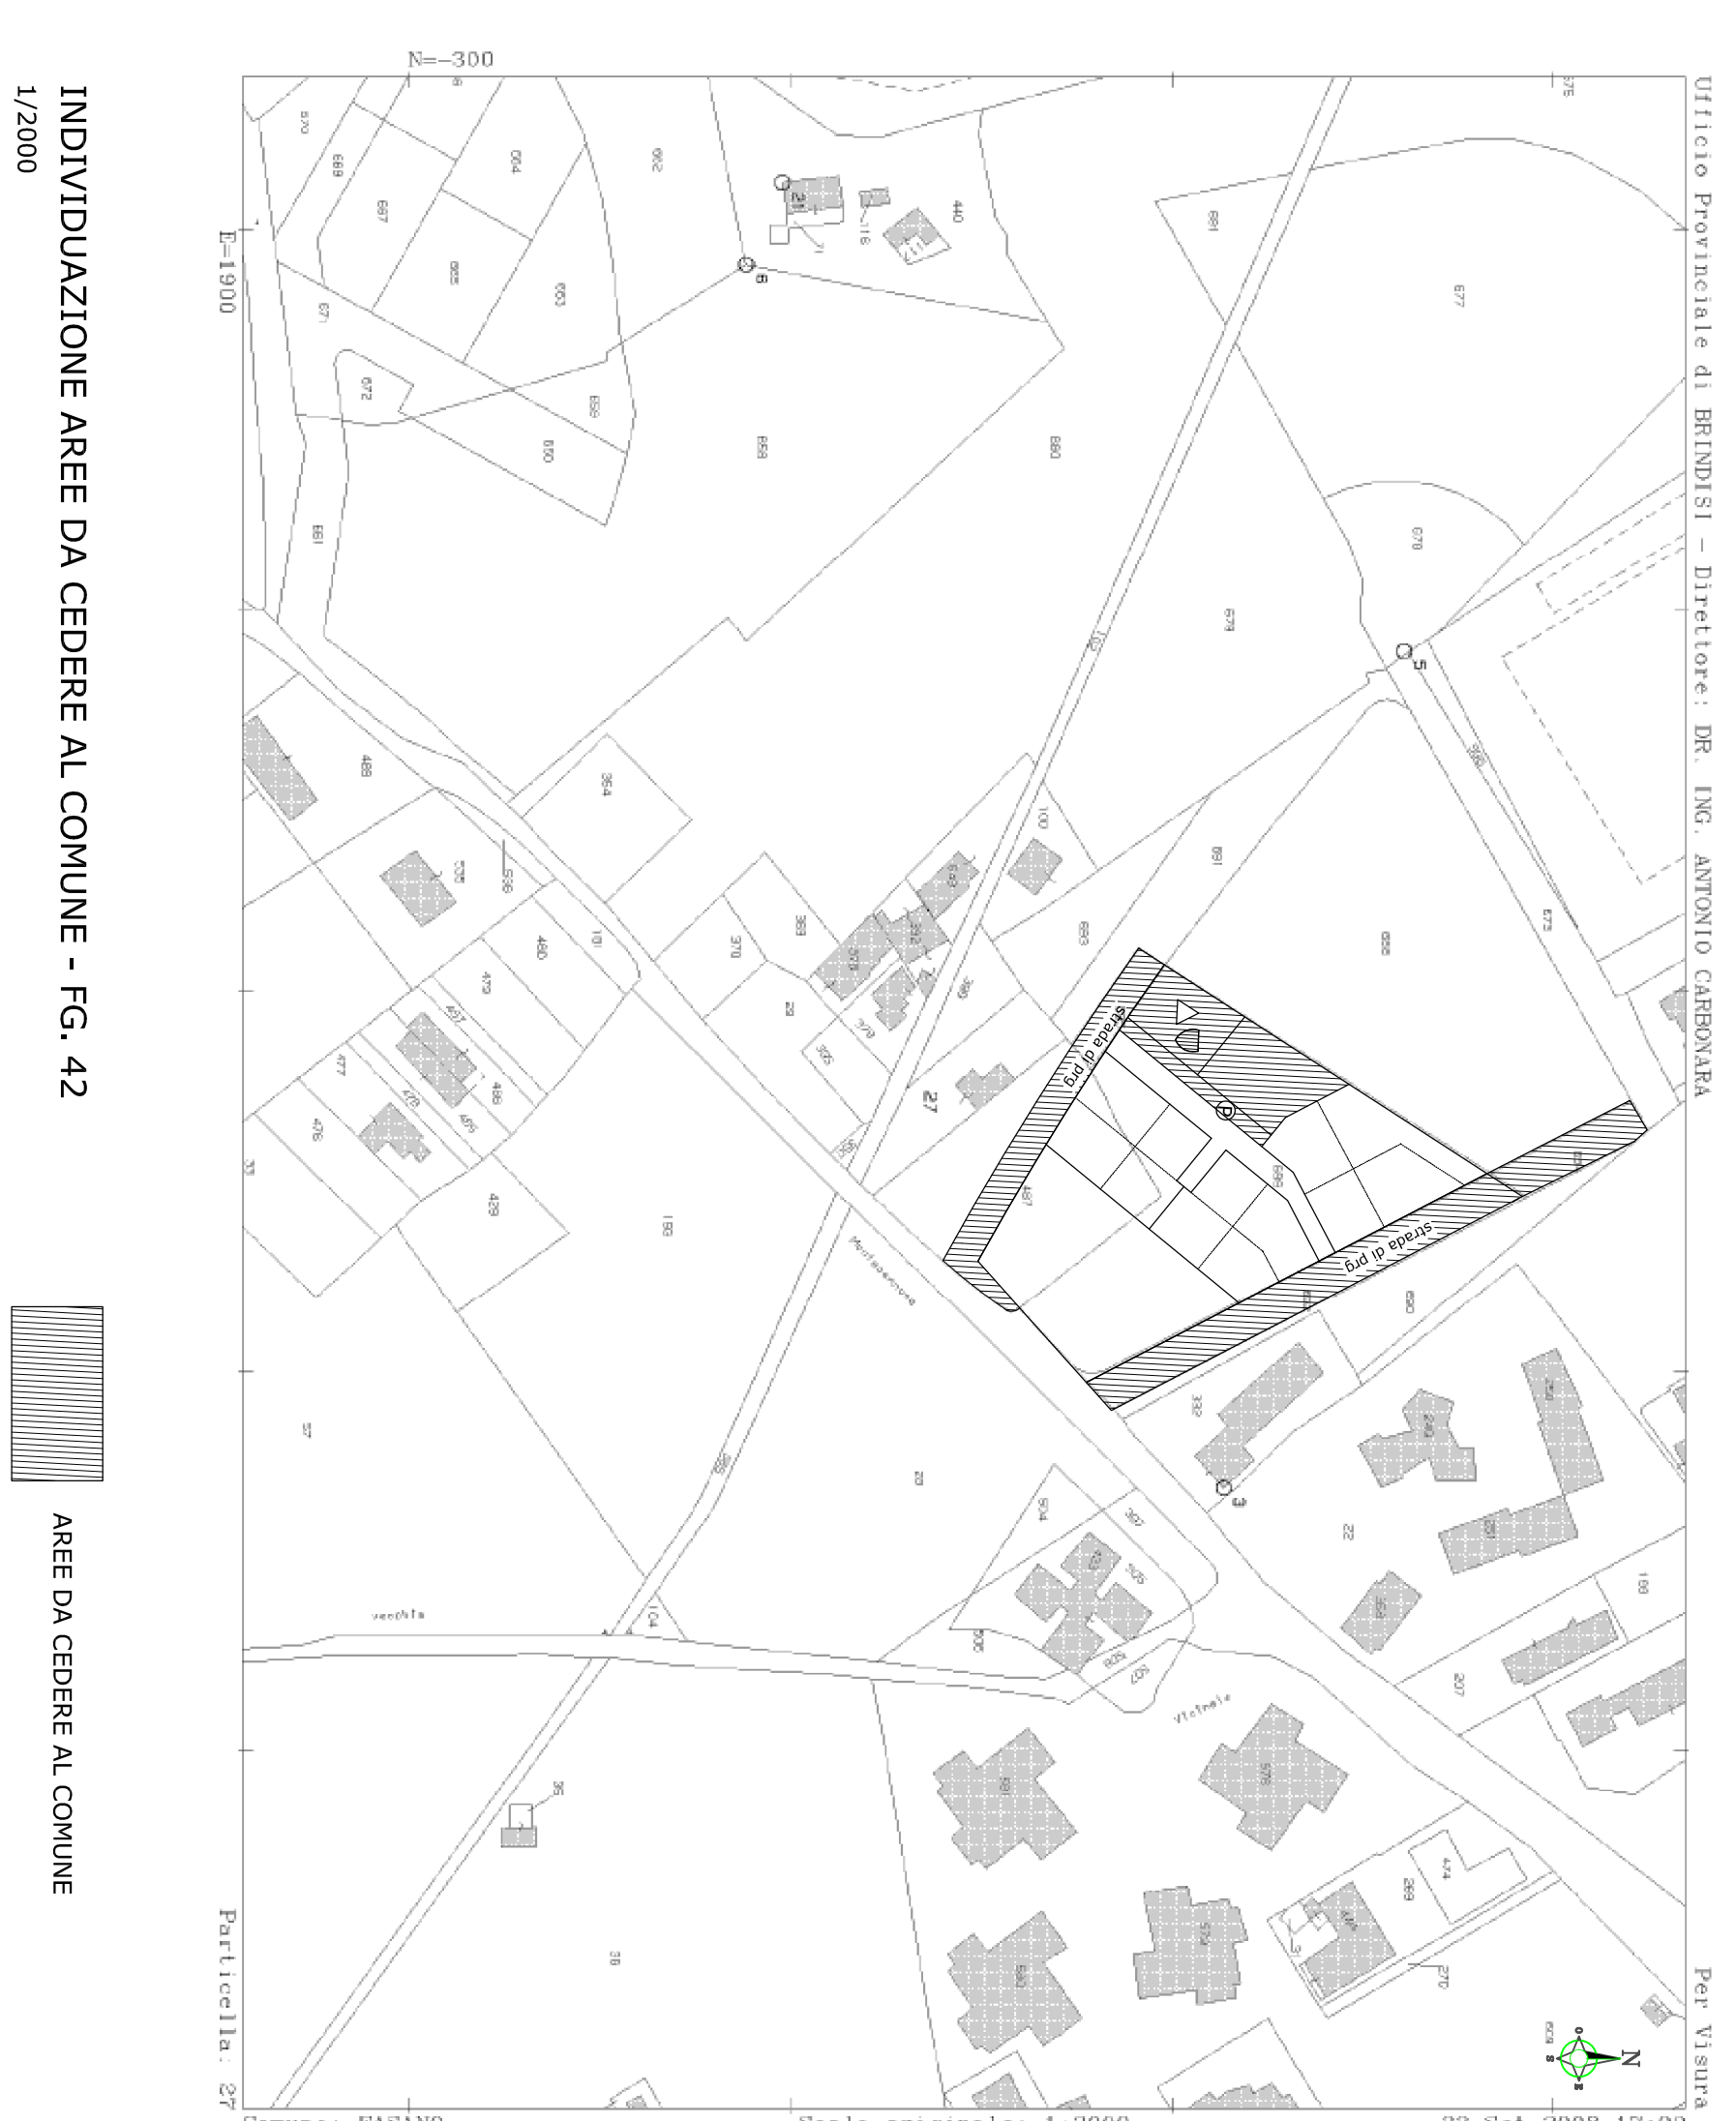

INDIVIDUAZIONE AREE DA CEDERE AL COMUNE - FG. 42  
1/2000

