

ACCORDO DI PROGRAMMA
EX ART. 34 D.LGS. 267/2000

PROGETTO
POZZO FACETO - FASANO (BR)
FGS. 81 P.LLA 475



TAVOLA
2
ELENCO
RILIEVO ESISTENTE;
PLANIMETRIA ESISTENTE,
PIANO QUOTATO E
RILIEVO ALBERATURE

Scala
1:1.000

COMITENTE
PARCO DI MILETO S.R.L.

Tramite e firma

CONSULENTE ELENCO PER LA VALUTAZIONE AMBIENTALE STRATEGICA
PROF. CARMELA MARIA TORRE

PROGETTISTA
ARCH. CLAUDIO CONVERTINO

Tramite e firma


PROIEZIONE
ORDINE DEGLI ARCHITETTI DELLA
PROVINCIA DI BRINDISI, N. 273




STUDIO DI ARCHITETTURA
ARCH. CLAUDIO CONVERTINO

Via LANARONDA, 13
72010 PEZZE DI GRECO - FASANO (BR)


LEGENDA				
1. CAPANNONE				
2. CAPANNONE				
3. CAPANNONE				
4. PREPARAZIONE MANGIMI, ANALISI E SPOGLATOIO				
5. CASA CUSTODE				
6. LOCALE DEPOSITO UOVA				
7. PULCINAIA				
8. MAGAZZINO ED ESSICCATOIO				
9. PULCINAIA				
10. CAPANNONE				
11. CAPANNONE				
12. CABINA ELETTRICA				
CALCOLO DEI VOLUMI DEMOLITI PREVIO PERMESSO DI COSTRUIRE N. 287 DEL 04/08/2009				
N° FABBRICATO	SUPERFICIE (MQ)	ALTEZZA (MT)	VOLUME (MC)	
1	90	12	1080	3780
2	90	12	1080	3780
3	90	12	1080	3780
4	27,5	12	330	1419
5		100	3,3	330
6		70	3,3	231
7	45	12	540	1890
8	60	13	780	3900
9	110	24	2640	9240
10	38	8,5	323	1130
11		280	3,5	980
12	3,2	2,8	9	67,5

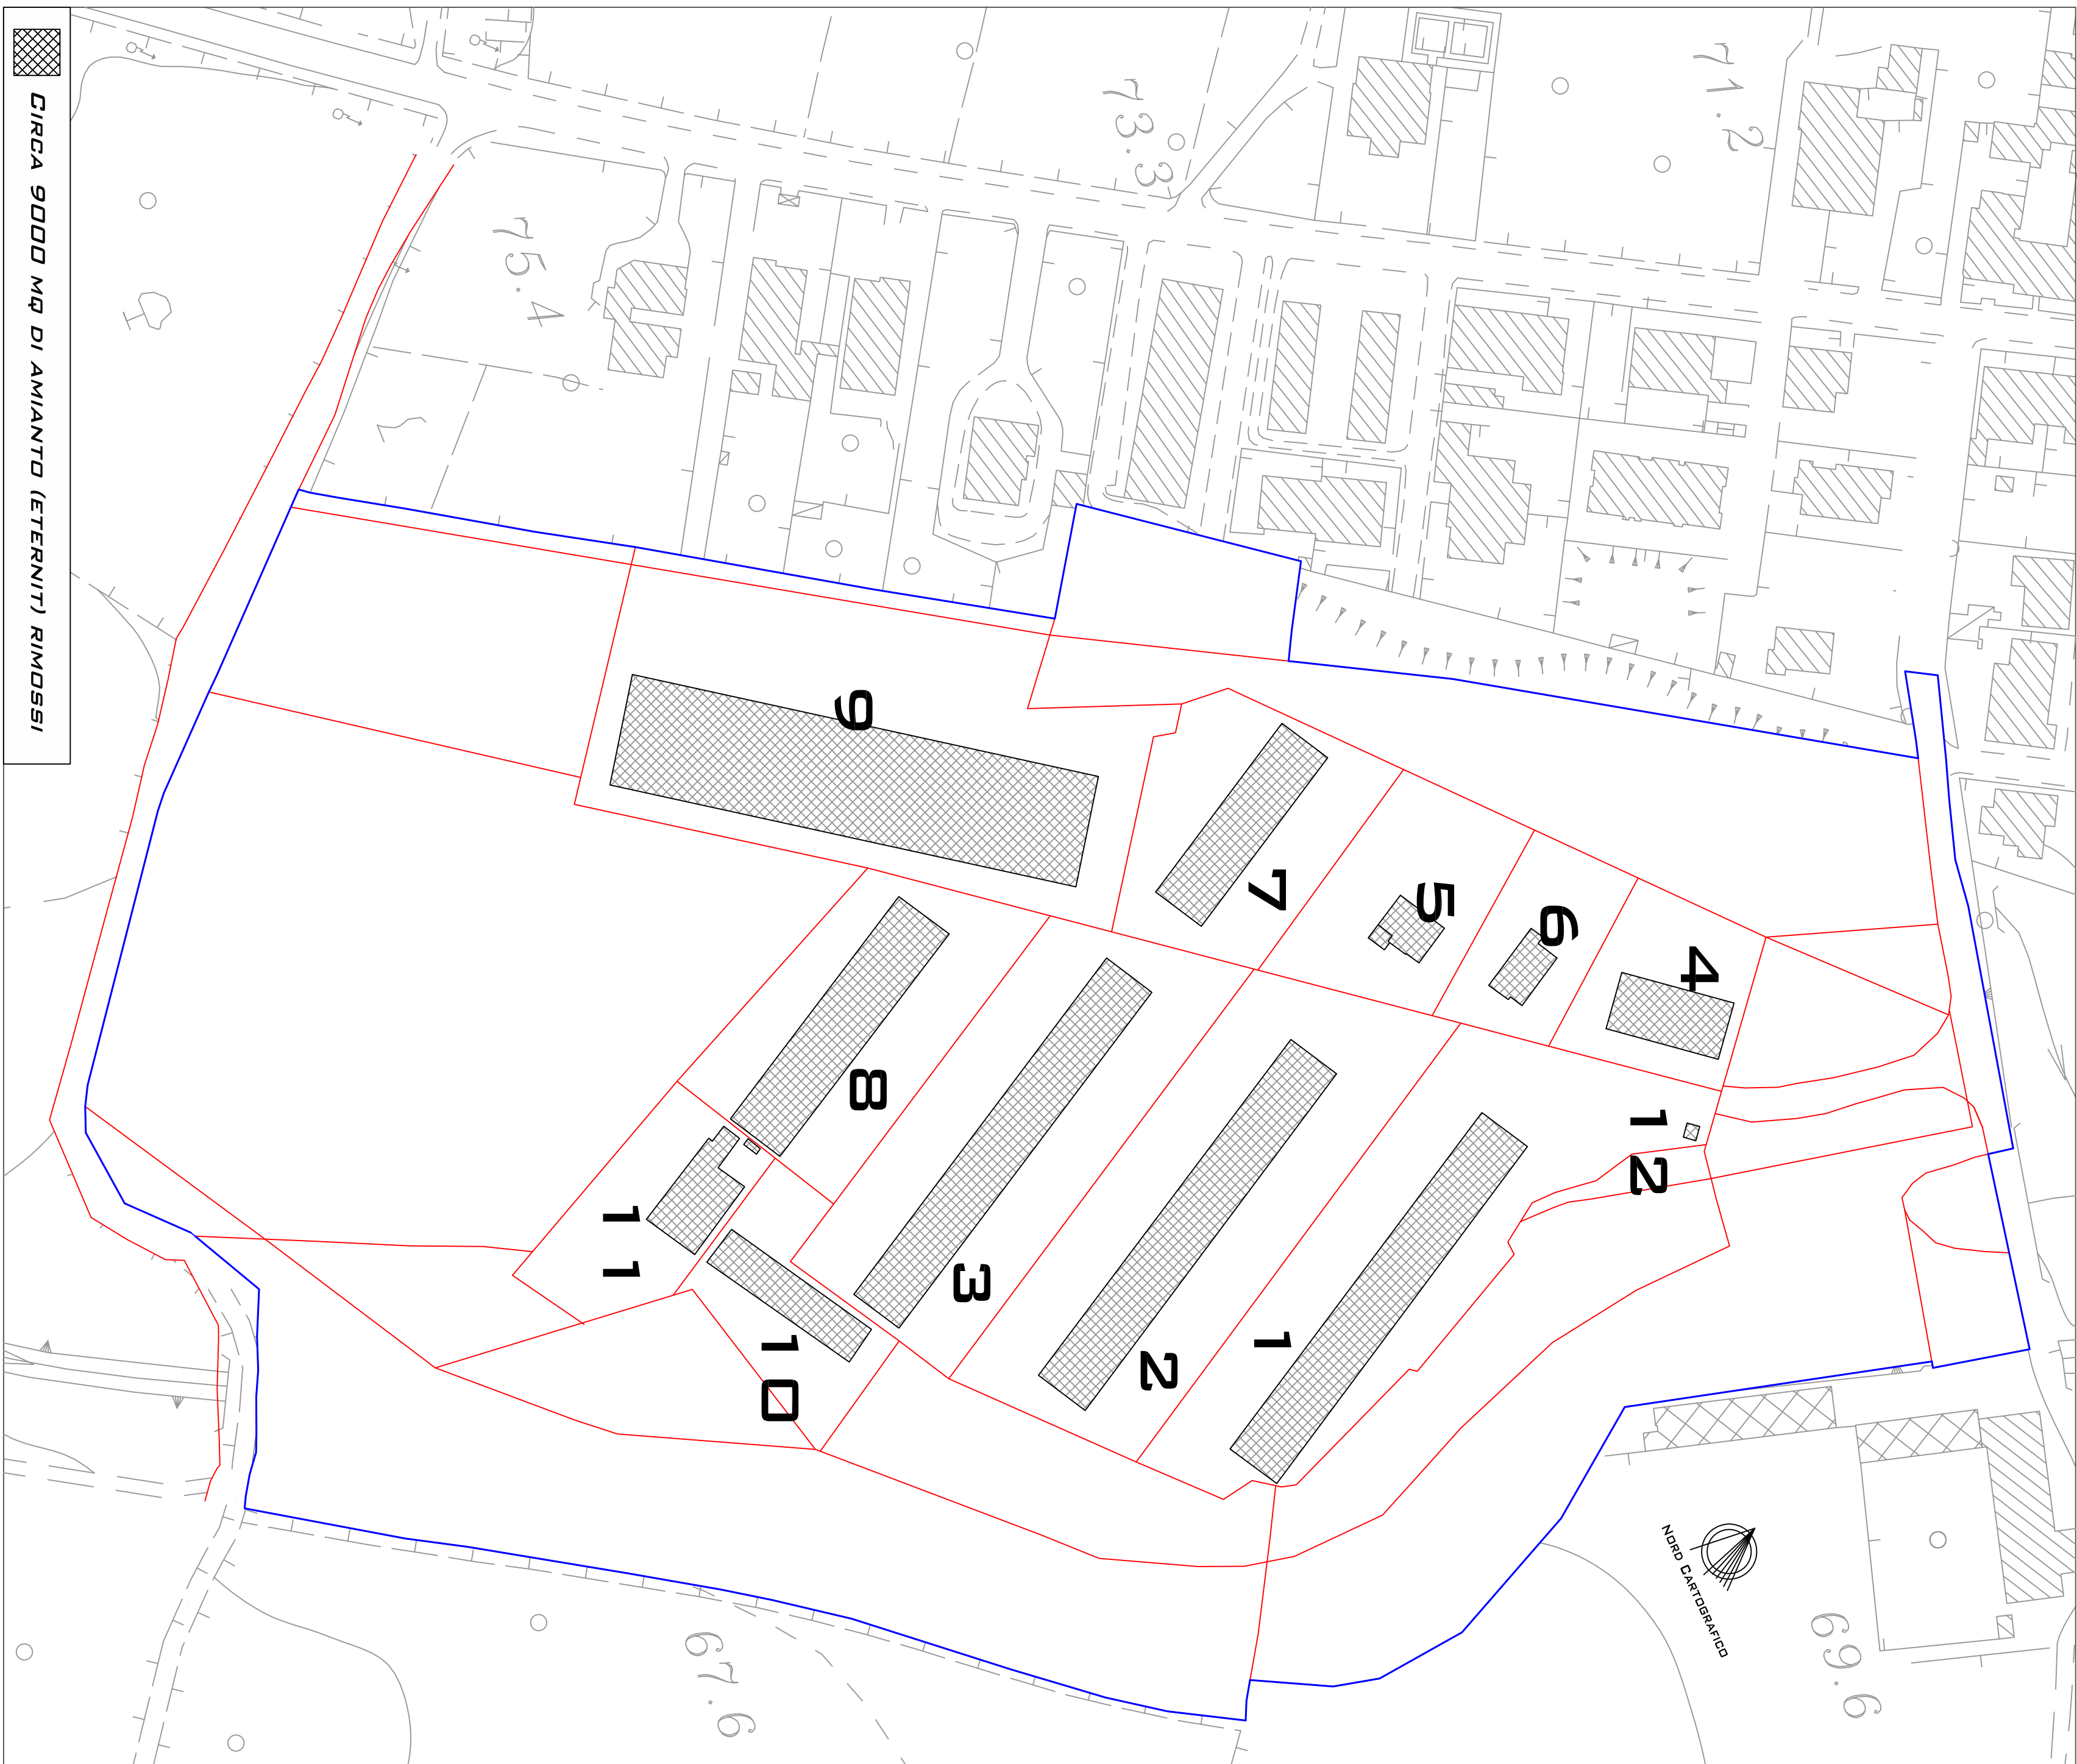


PLANIMETRIA GENERALE ESISTENTE - SCALA 1:1000

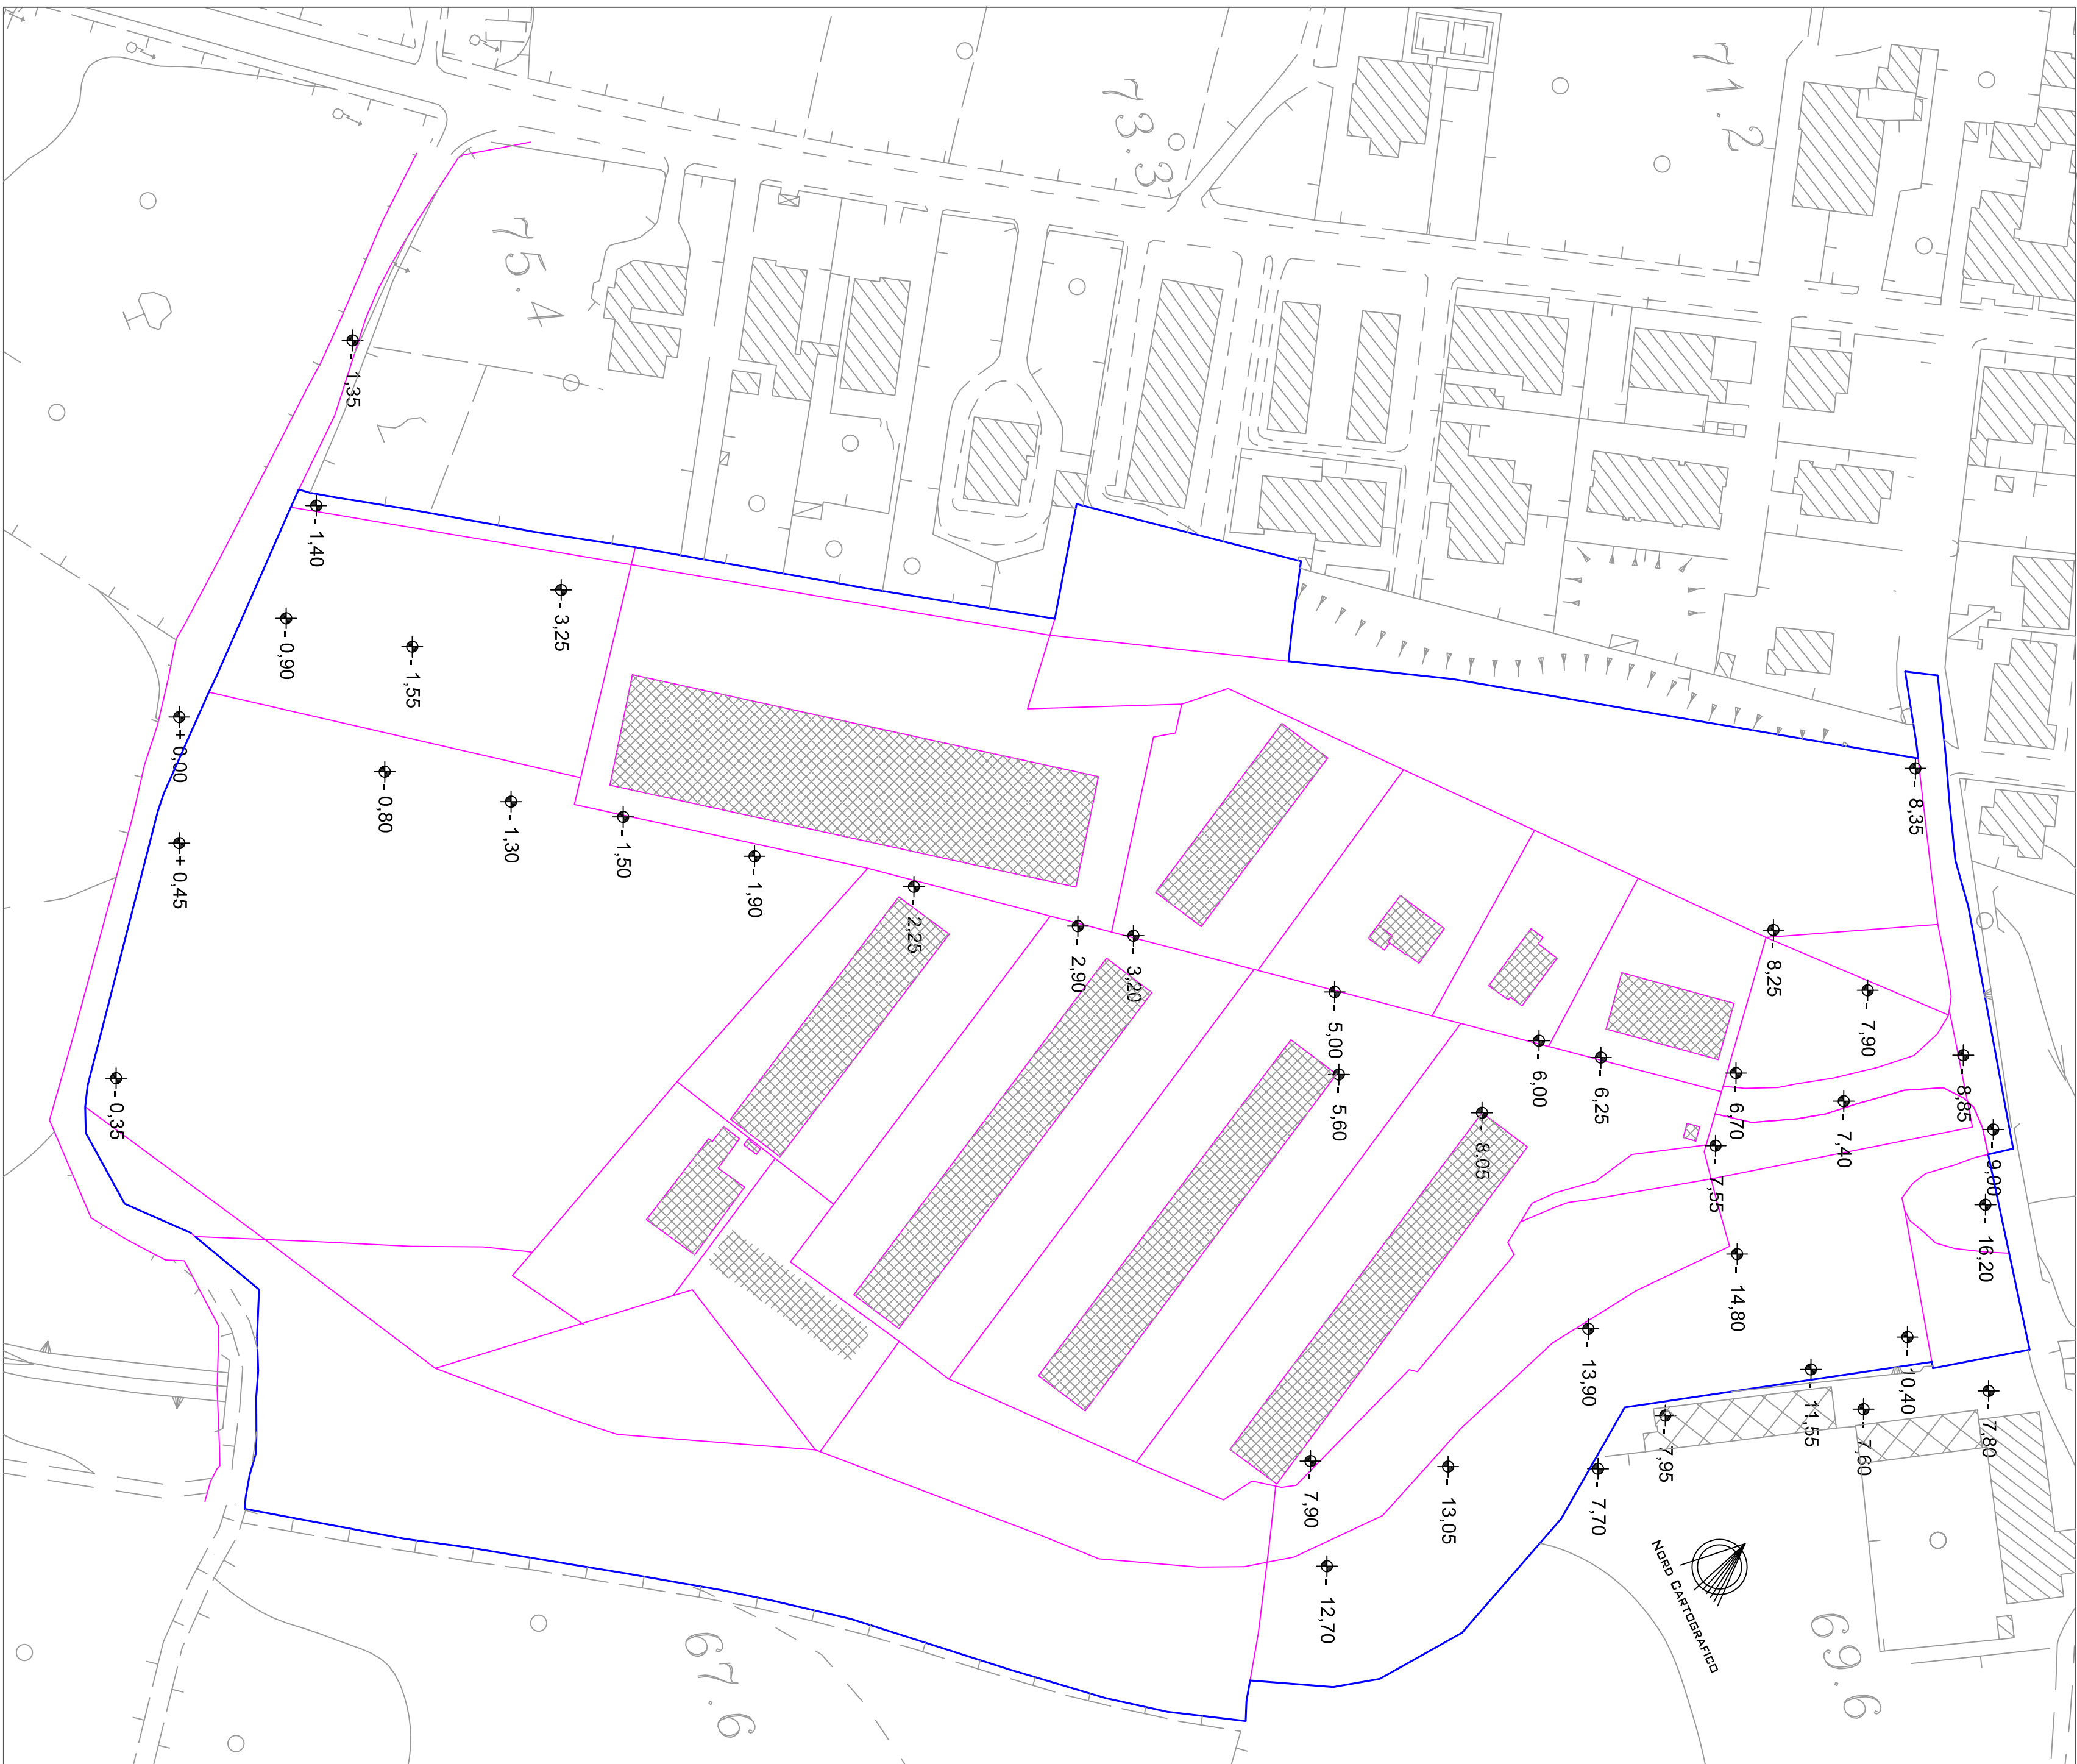

PIANO QUOTATO DEL SITO - SCALA 1:1000

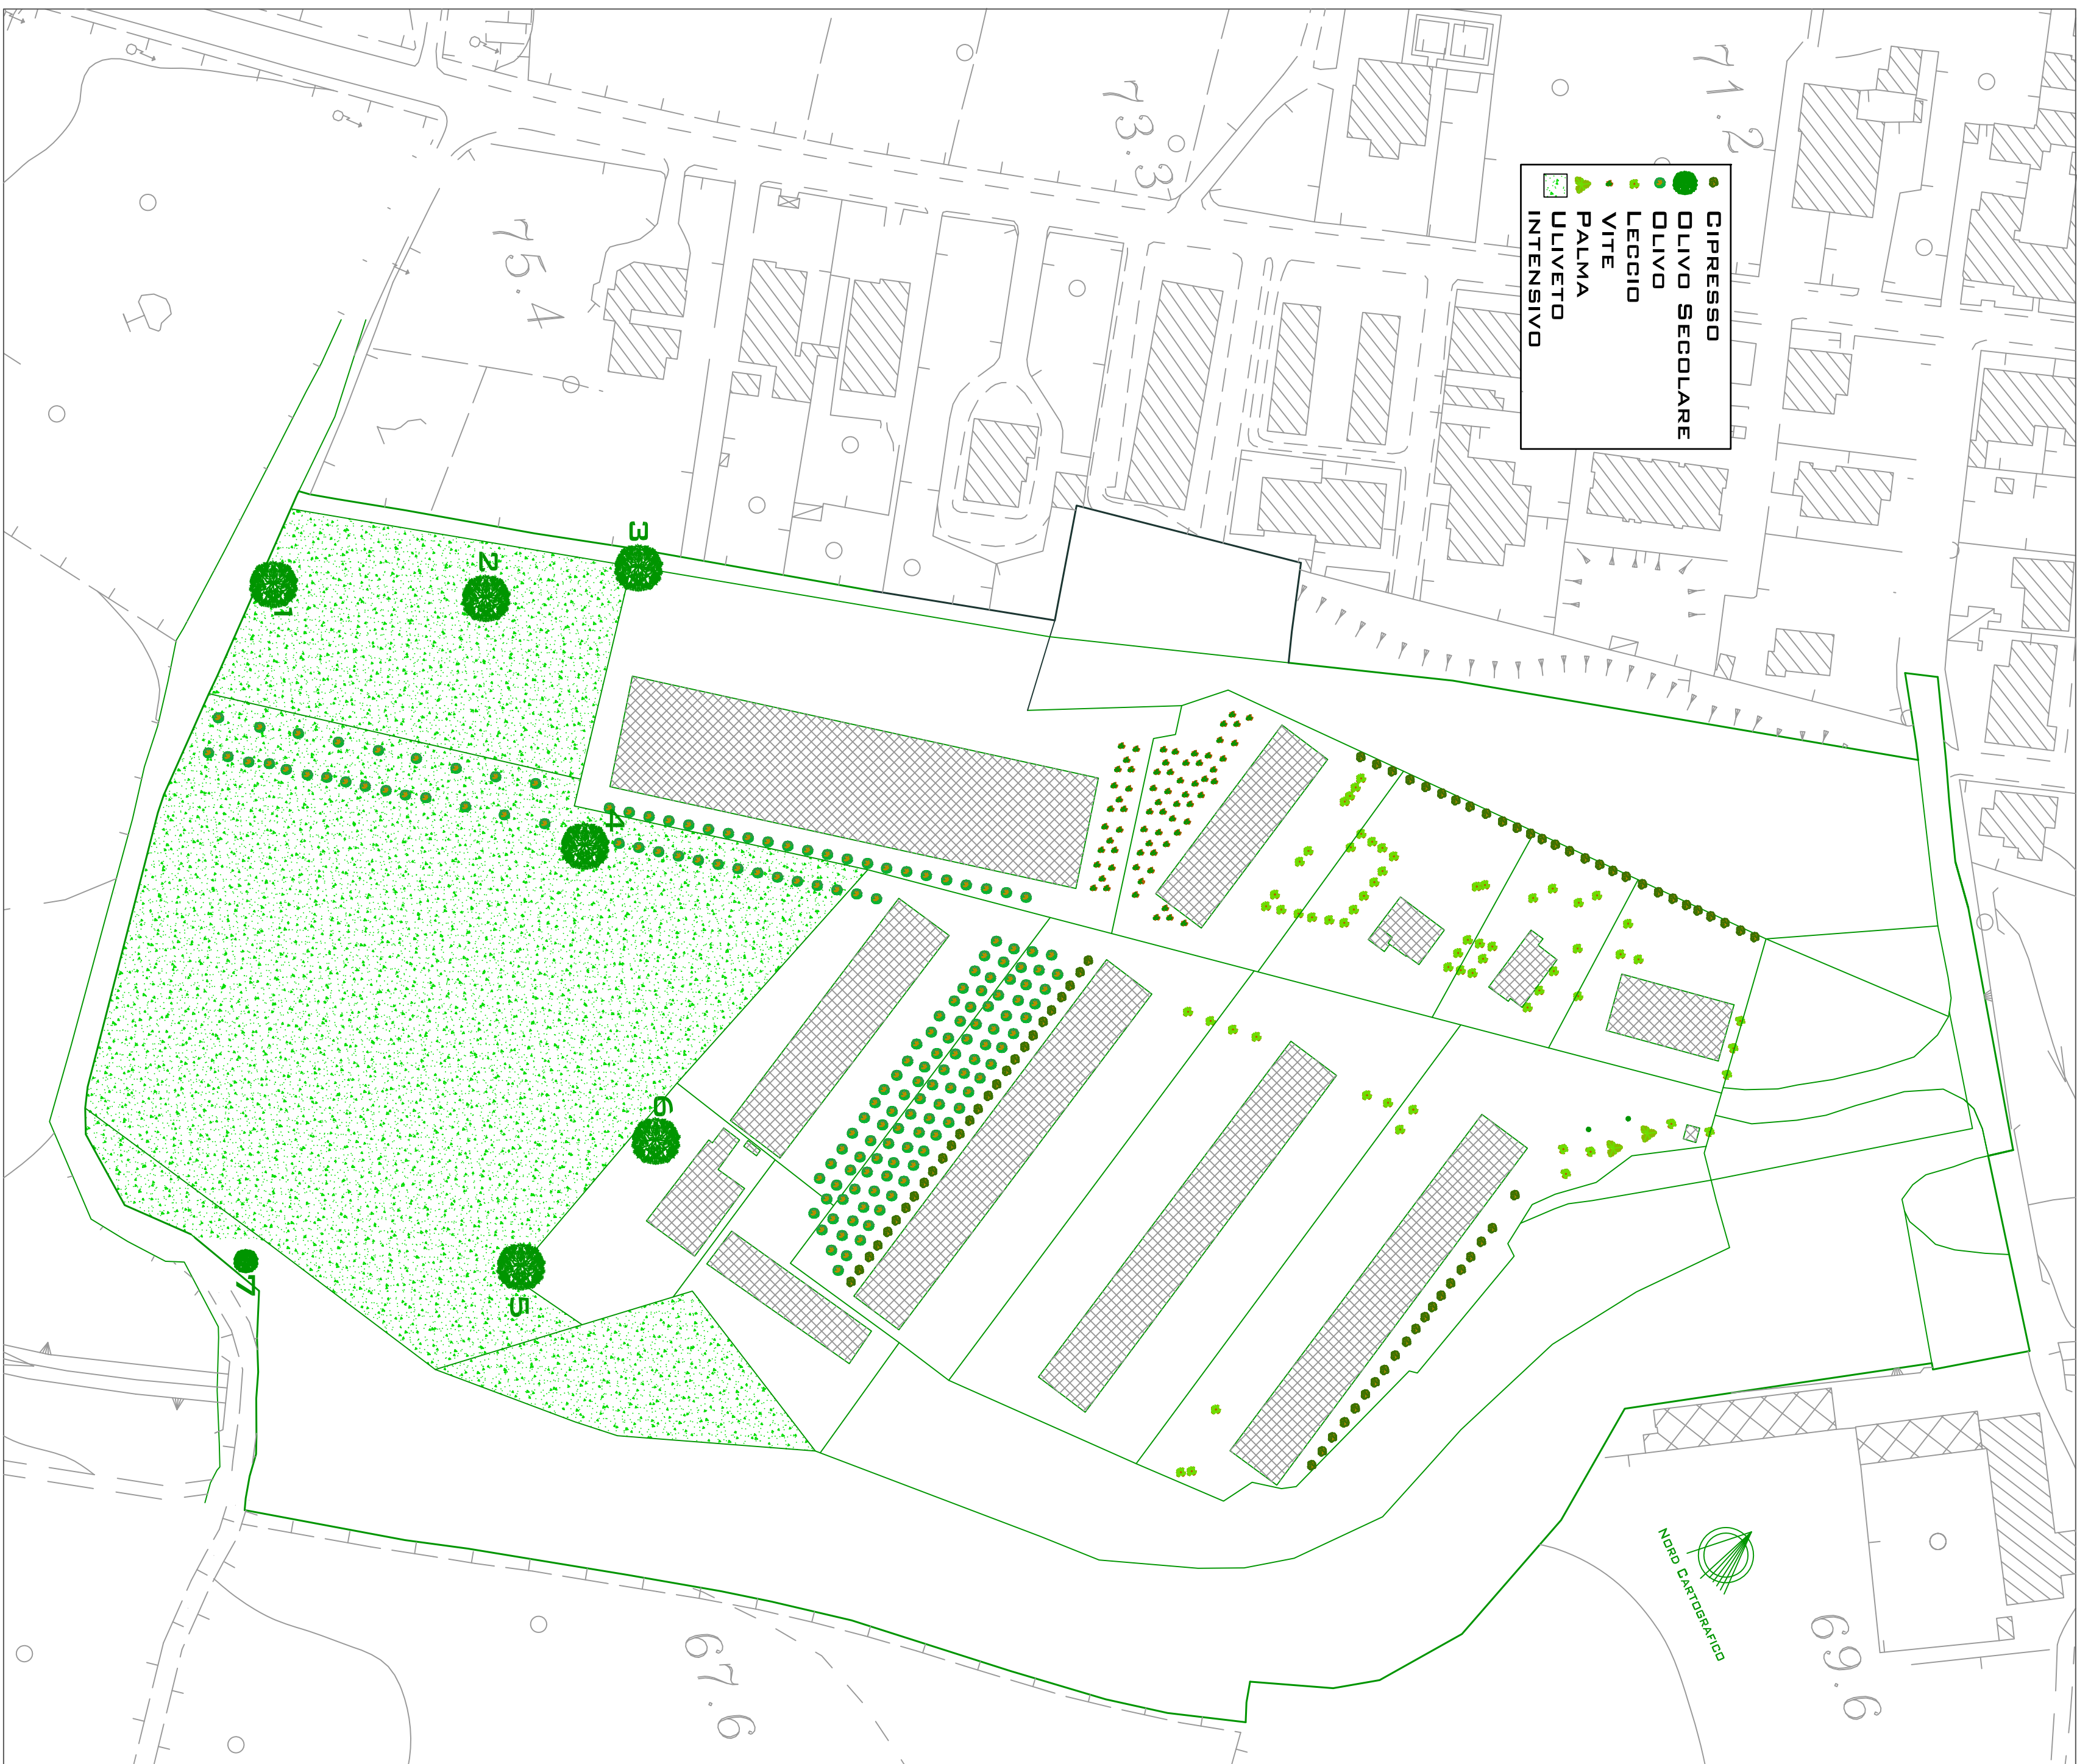


RILIEVO ALBERATURE ESISTENTI - SCALA 1:1000

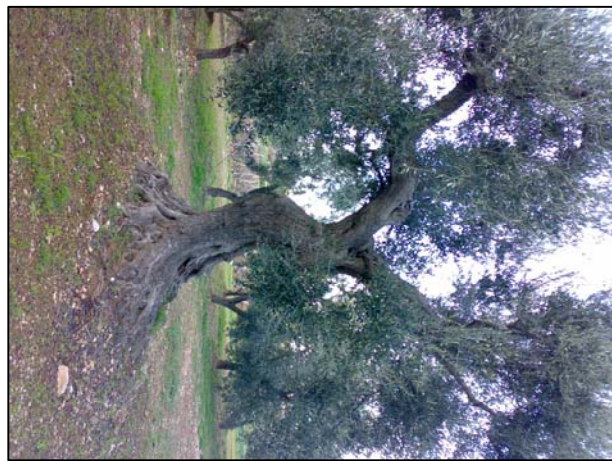


N° 1

Latitude: 40° 48' 31" N
Longitude: 17° 26' 55" E

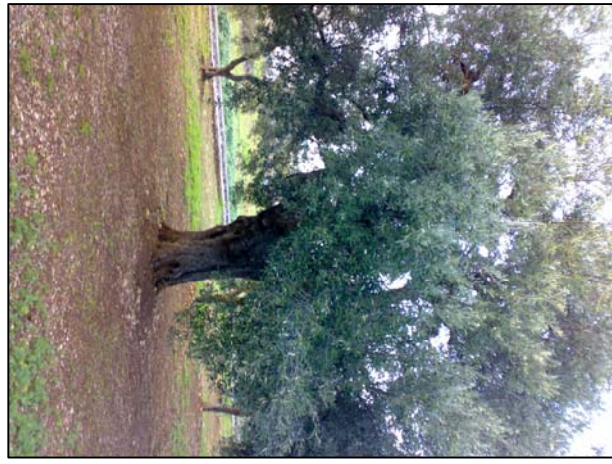


N° 2

Latitude: 40° 48' 32" N
Longitude: 17° 26' 56" E

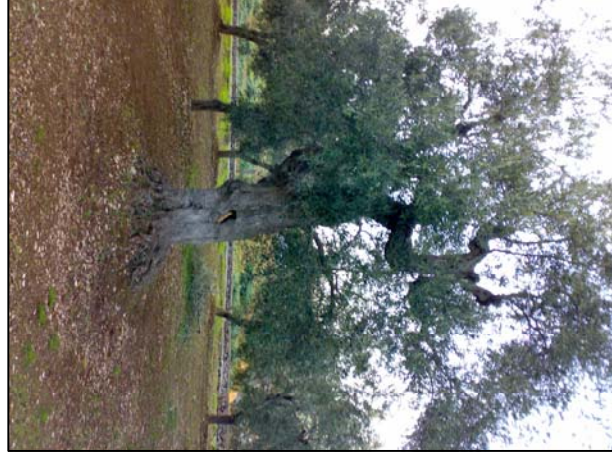


N° 3

Latitude: 40° 48' 10" N
Longitude: 17° 26' 56" E

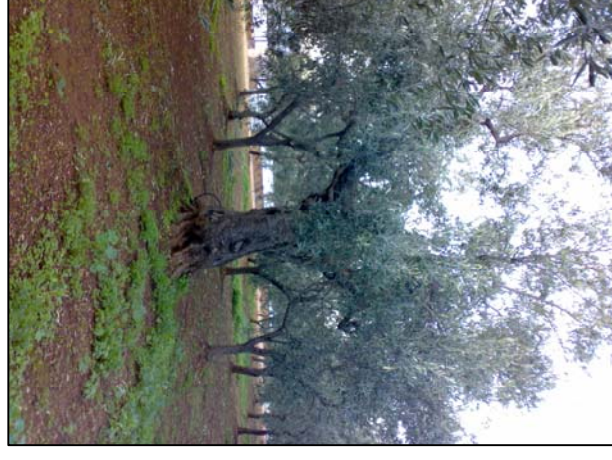

N° 4

Latitude: 40° 48' 9" N
Longitude: 17° 26' 56" E

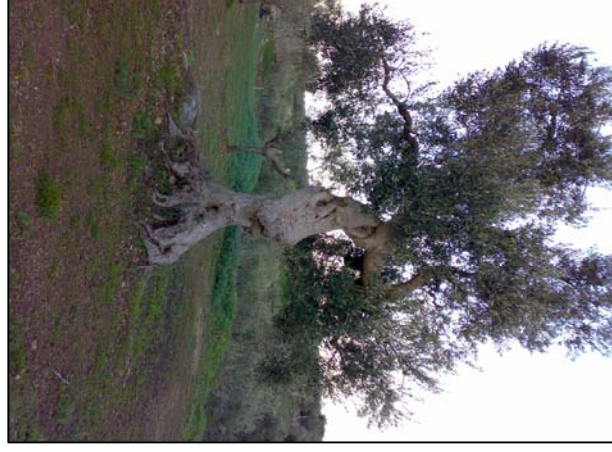

N° 5

Latitude: 40° 48' 7" N
Longitude: 17° 26' 16" E



N° 6

Latitude: 40° 48' 8" N
Longitude: 17° 26' 13" E



N° 7

Latitude: 40° 48' 57" N
Longitude: 17° 26' 03" E