

**ACCORDO DI PROGRAMMA
EX ART. 34 D.LGS. 267/2000**

LOCALITÀ
POZZO FACETO - FASANO (BR)
FG. 81 P.LLA 475



Parco di Mileto

TAVOLA

6

Scala

4

**INDICI DI PROGETTO E DATI METRICI
CALCOLO STANDARD URBANISTICI**

COMMITTEES

D. E. FIRMING

PARCO DI MILETO S.R.L.

D. E. FIRMING

CONSULENTE SCIENTIFICO PER LA VALUTAZIONE AMBIENTALE STRATEGICA

PROF. CARMELO MARIA TORRE


111

ARCH. CLAUDIO CONVERTINO

POSIZIONE

**STUDIO DI ARCHITETTURA
ARCH. CLAUDIO CONVERTINO**

VIA LAMARMORA, 13
72010 PEZZE DI GRECO - FABANO (BR)

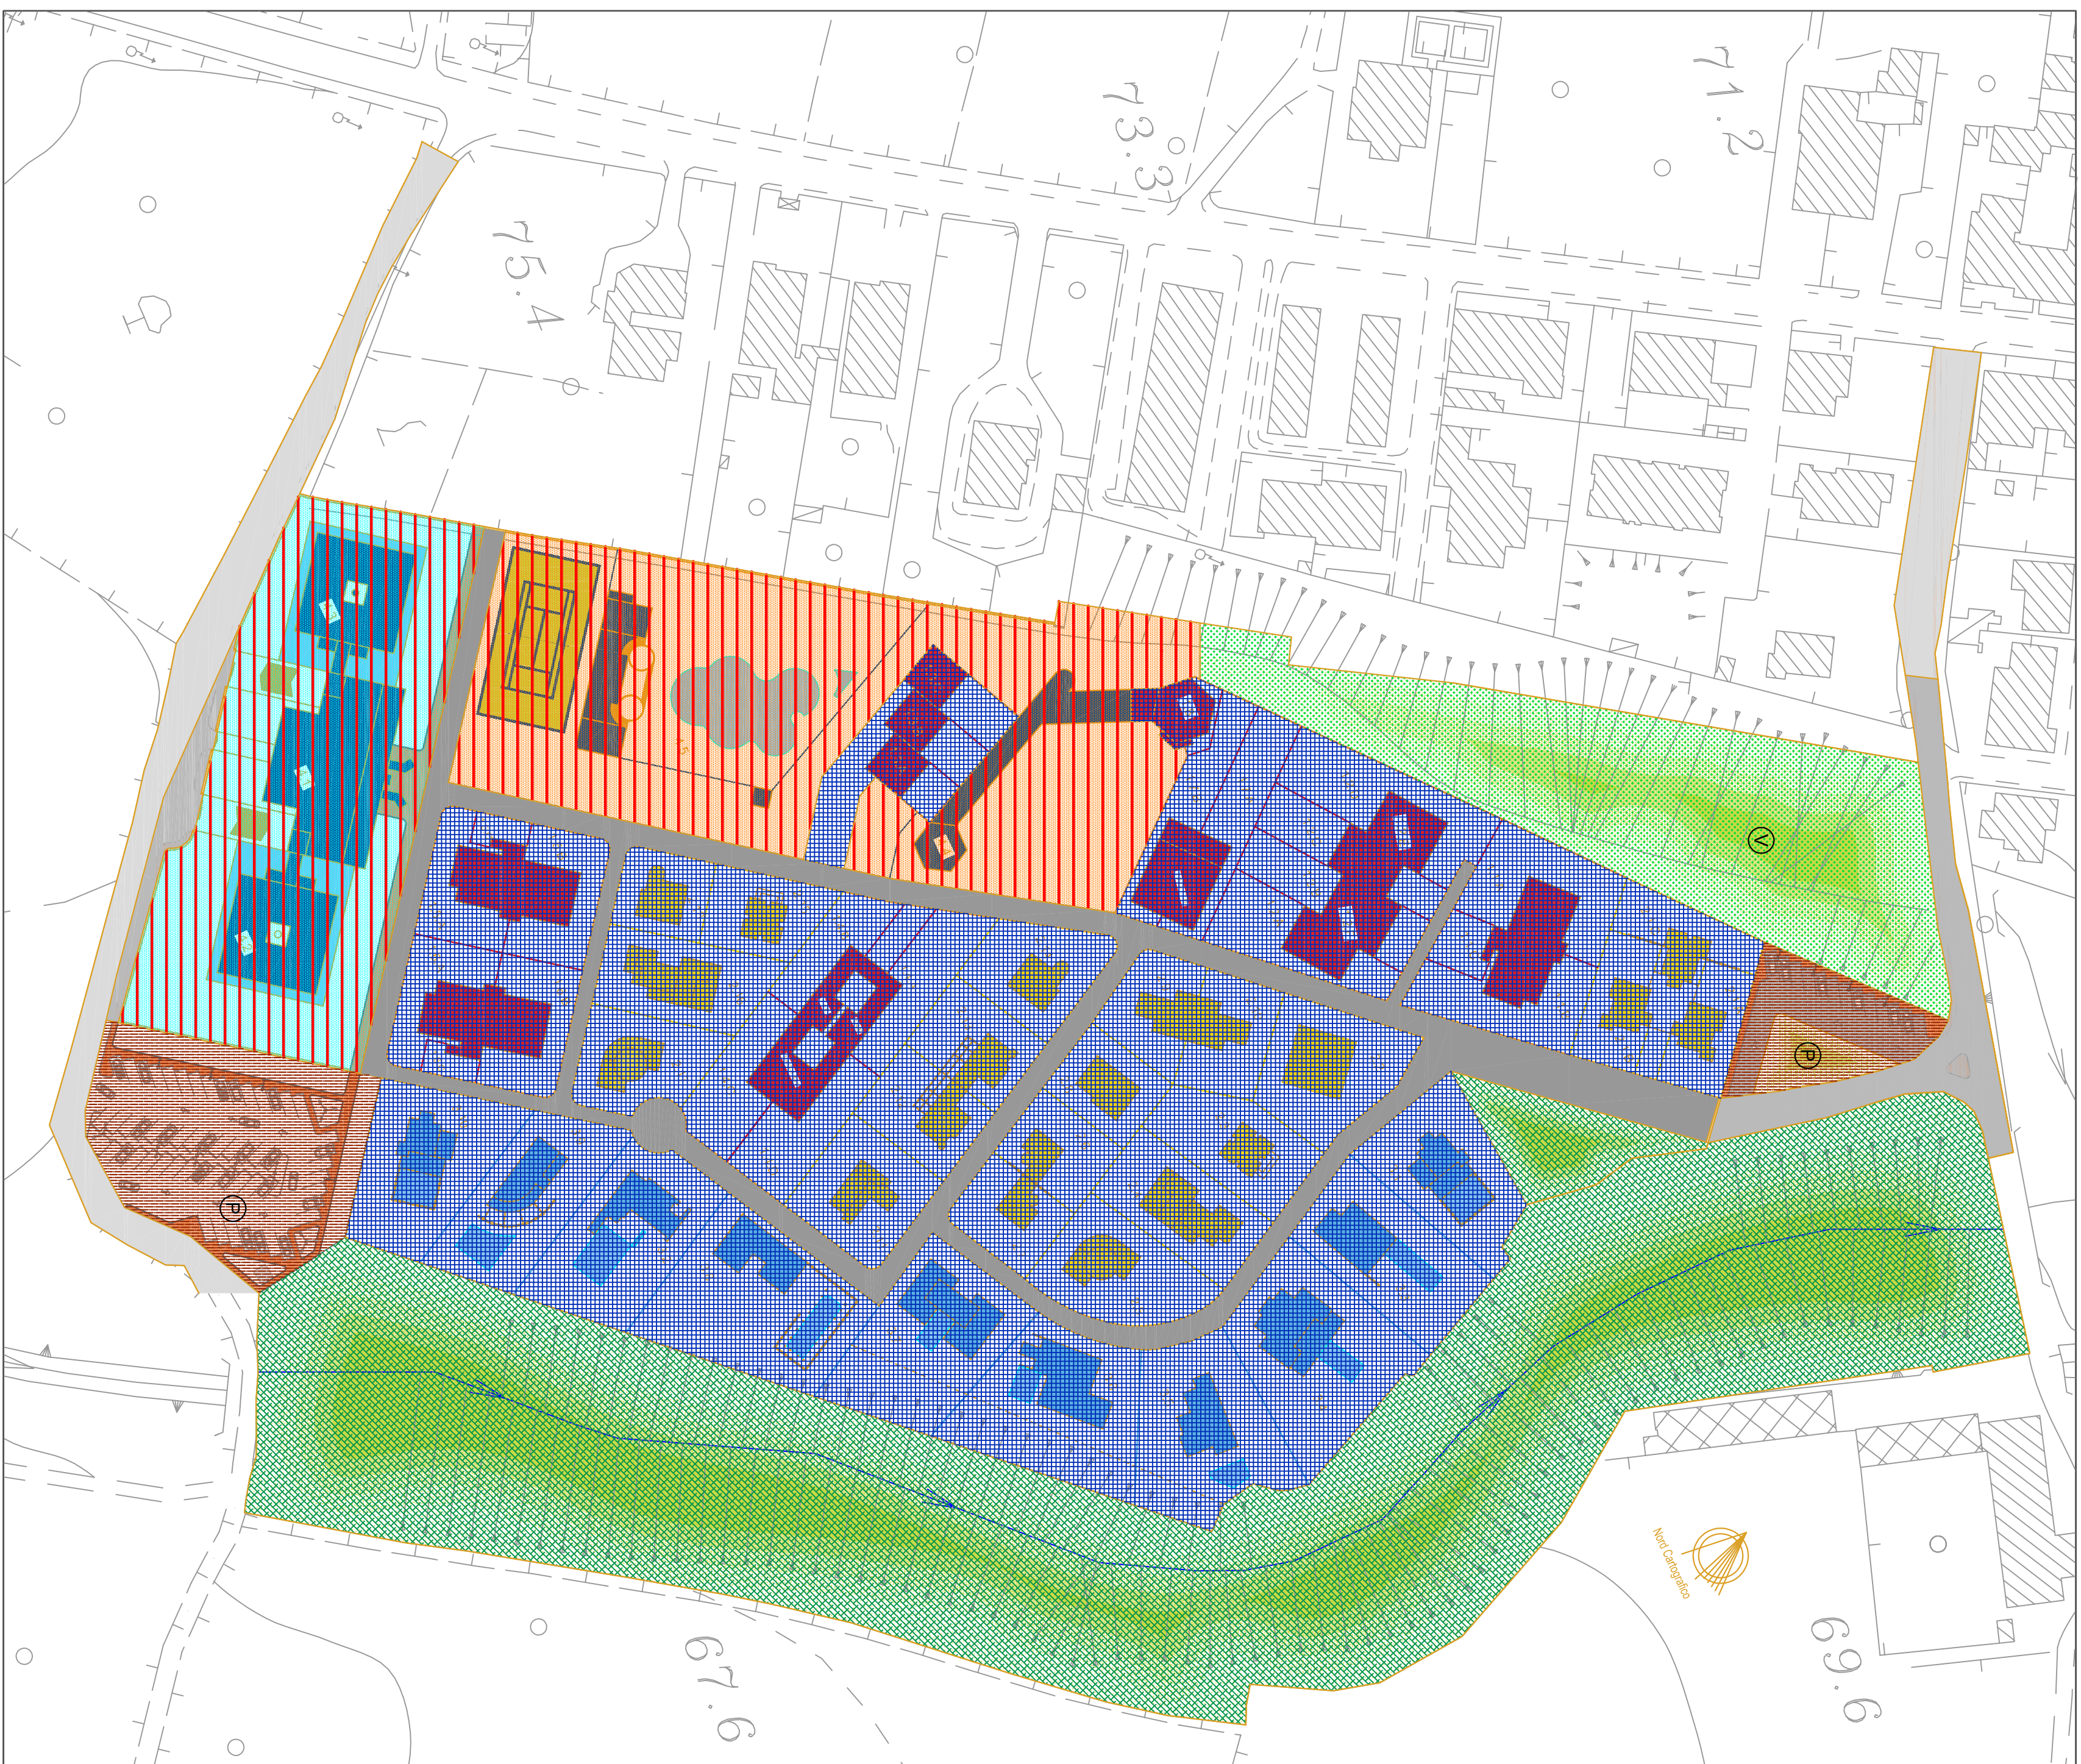

VILLE LAVANDA		Superficie Parcaggio	Tipologia
ai sensi dell'art. 12 delle N.T.A. e della L. 1122/1989			
3.1	Torre Orientale	22,0 mq	Piano Terra
3.2	Villa Scale	23,0 mq	Piano Terra
3.3	Villa Siretta	23,0 mq	Piano Terra
3.4	Villa U	30,0 mq	Interrato
3.5	Villa Nobilia	20,0 mq	Interrato
3.6	Villa Saffre	25,0 mq	Interrato
3.7	Villa AA	30,0 mq	Interrato
3.8	Villa Pompeliana	38,0 mq	Interrato
3.9	Villa Balanista	23,0 mq	Piano Terra
3.10	Torre Orientale	22,0 mq	Piano Terra

VILLE GINESTRA			
2.1	Fortino Orientale	37,5 mq	Periferenza
2.2	Villa Tipo C	12,5 mq	Periferenza
2.3	Villa Cubica	12,5 mq	Periferenza
2.4	Villa Ombrosa	12,5 mq	Periferenza
2.5	Villa Palatiolo	12,5 mq	Periferenza
2.6	Villa Gamaella	25,0 mq	Periferenza
2.7	La Dolce Villa	12,5 mq	Periferenza
2.8	Villa Bifam - Classica	25,0 mq	Periferenza
2.9	Villa Lineare	12,5 mq	Periferenza
2.10	Villa Bifam - Moderna	25,0 mq	Periferenza
2.11	Villa Bifam - Moderna	25,0 mq	Periferenza
2.12	Villa Castellina	12,5 mq	Periferenza
2.13	Villa Cubica Bis	12,5 mq	Periferenza
2.14	Villa Ombrosa Bis	12,5 mq	Periferenza
2.15	Villa Palatiolo Bis	12,5 mq	Periferenza
2.16	Villa Castellina Bis	12,5 mq	Periferenza
2.17	Villa Lineare	12,5 mq	Periferenza
2.18	Villa Bifam - Classica	25,0 mq	Periferenza

APPART. MELOGRANO		
1.1	Appartamenti Agave	37,5 mq
1.2	Appartamenti Ibisco	75,0 mq
1.3	Appartamenti Olivo	37,5 mq
1.4	Palazzo Casareo	100,0 mq
1.5	Appartamenti Crysas	37,5 mq
1.6	Appartamenti Cleandro	37,5 mq
1.7	Appart. Villa Piazza	50,0 mq
1.8	Appartamento Torre	12,5 mq

ALB		
4.11	4.12	4.13
Hotel Milano	2182,0 mq	Interrato
Totale Sup. Parcheggio		3075,5 mq > 2922,5 mq

