



PROGETTO INFRASTRUTTURE E  
URBANIZZAZIONI:  
RETE IDRICA E RETE FOGNARIA

SCALA  
1:1.000

COMITENTE  
PARCO DI MILETO S.R.L.



TAVOLA E FINIA

CONSULENTE SCRUTINIO PER LA VALUTAZIONE AMBIENTALE STRATEGICA  
PROF. CARMELO MARIA TORRE


PROGETTISTA  
ARCH. CLAUDIO CONVERTINO

TAVOLA E FINIA

PROVAZIONE  
ORDINE DEGLI ARCHITETTI DELLA  
PROVINCIA DI BRINDISI, N° 275

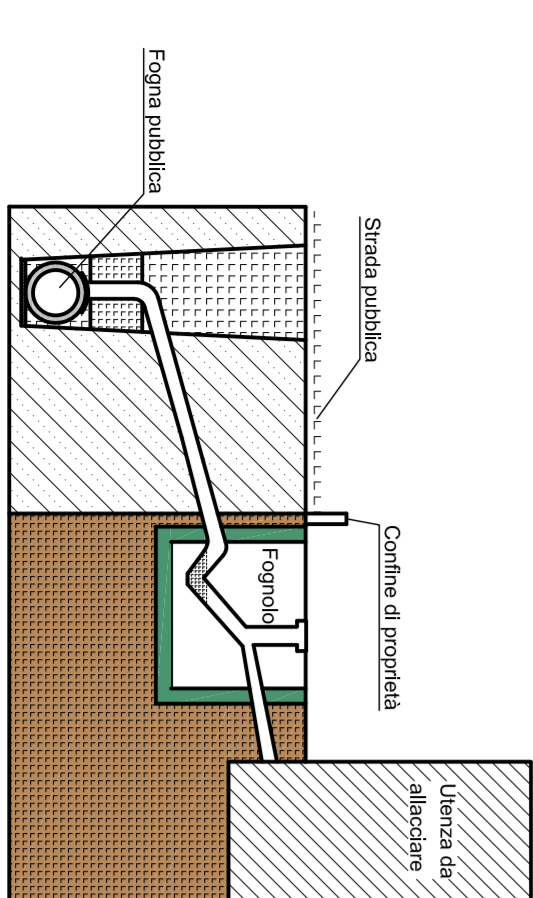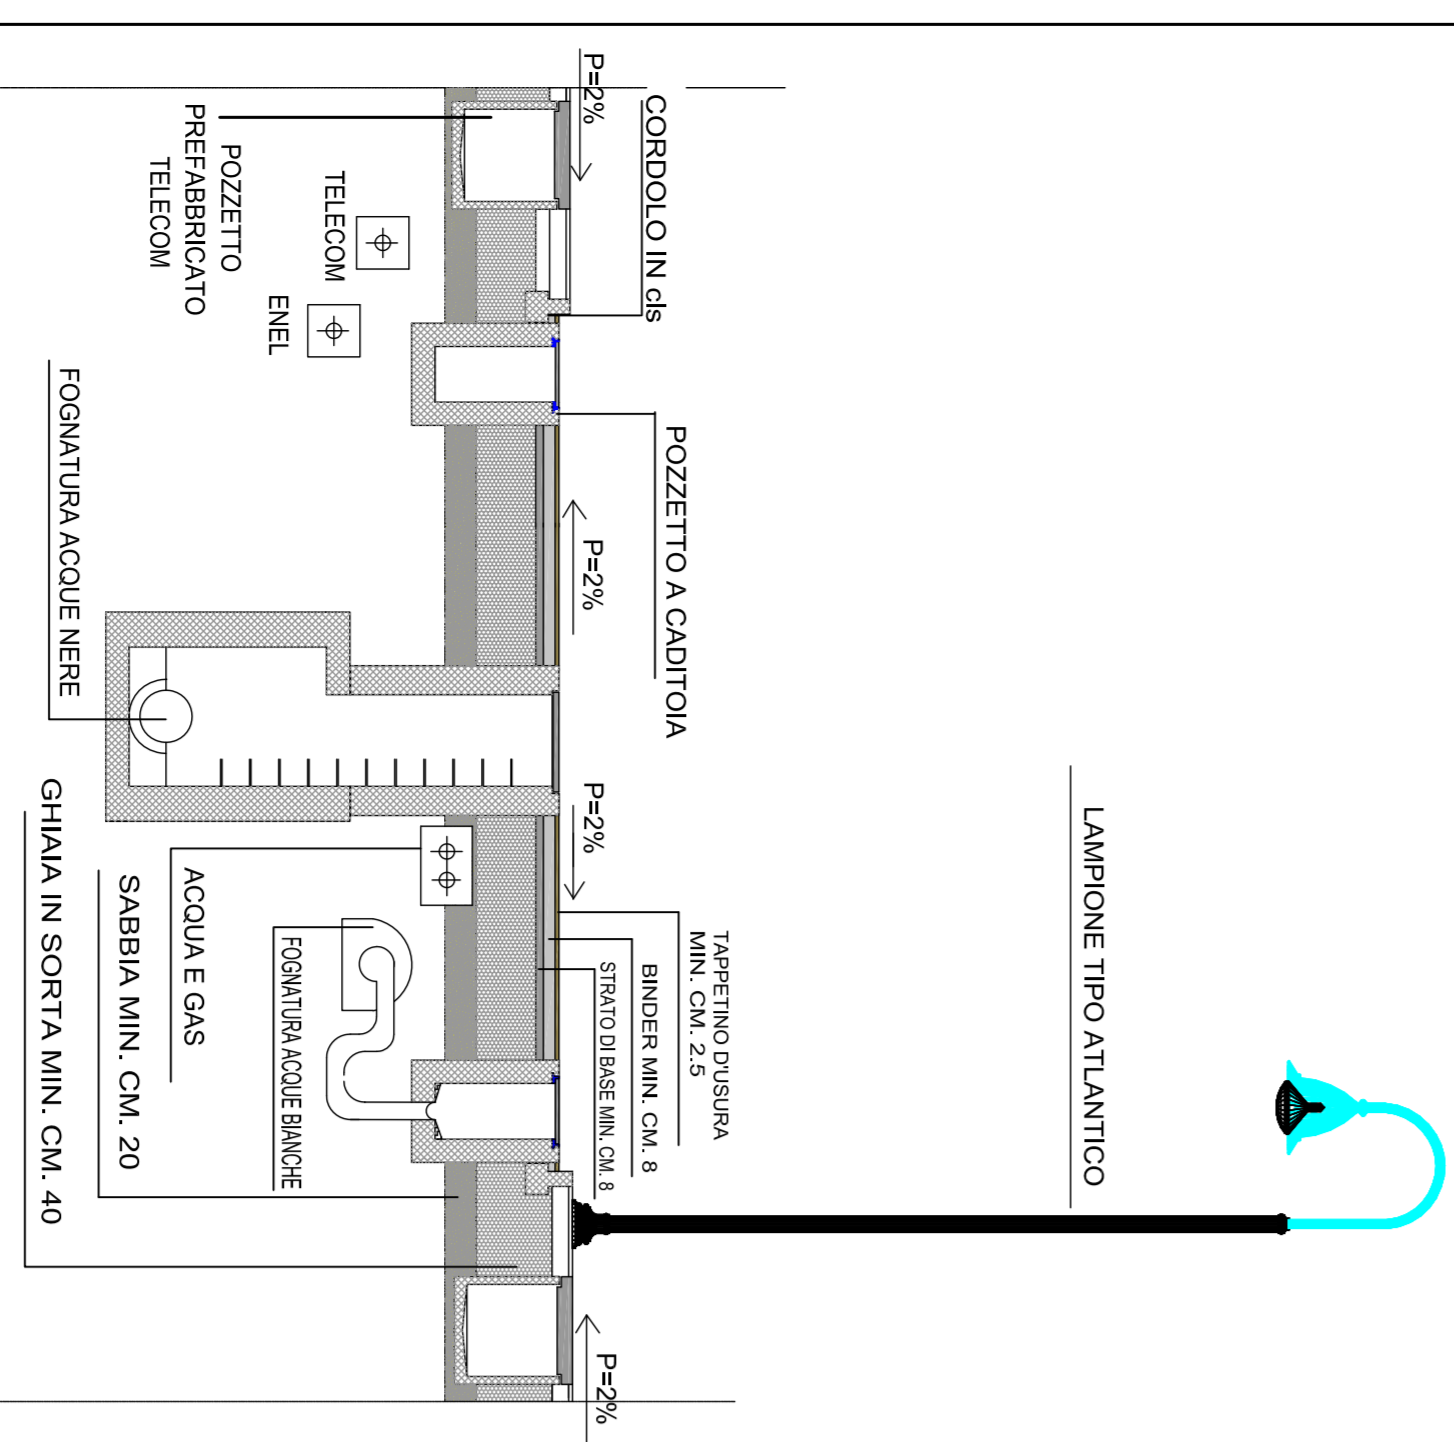


URBANIZZAZIONI DI PROGETTO: RETE IDRICA - SCALA 1:1000

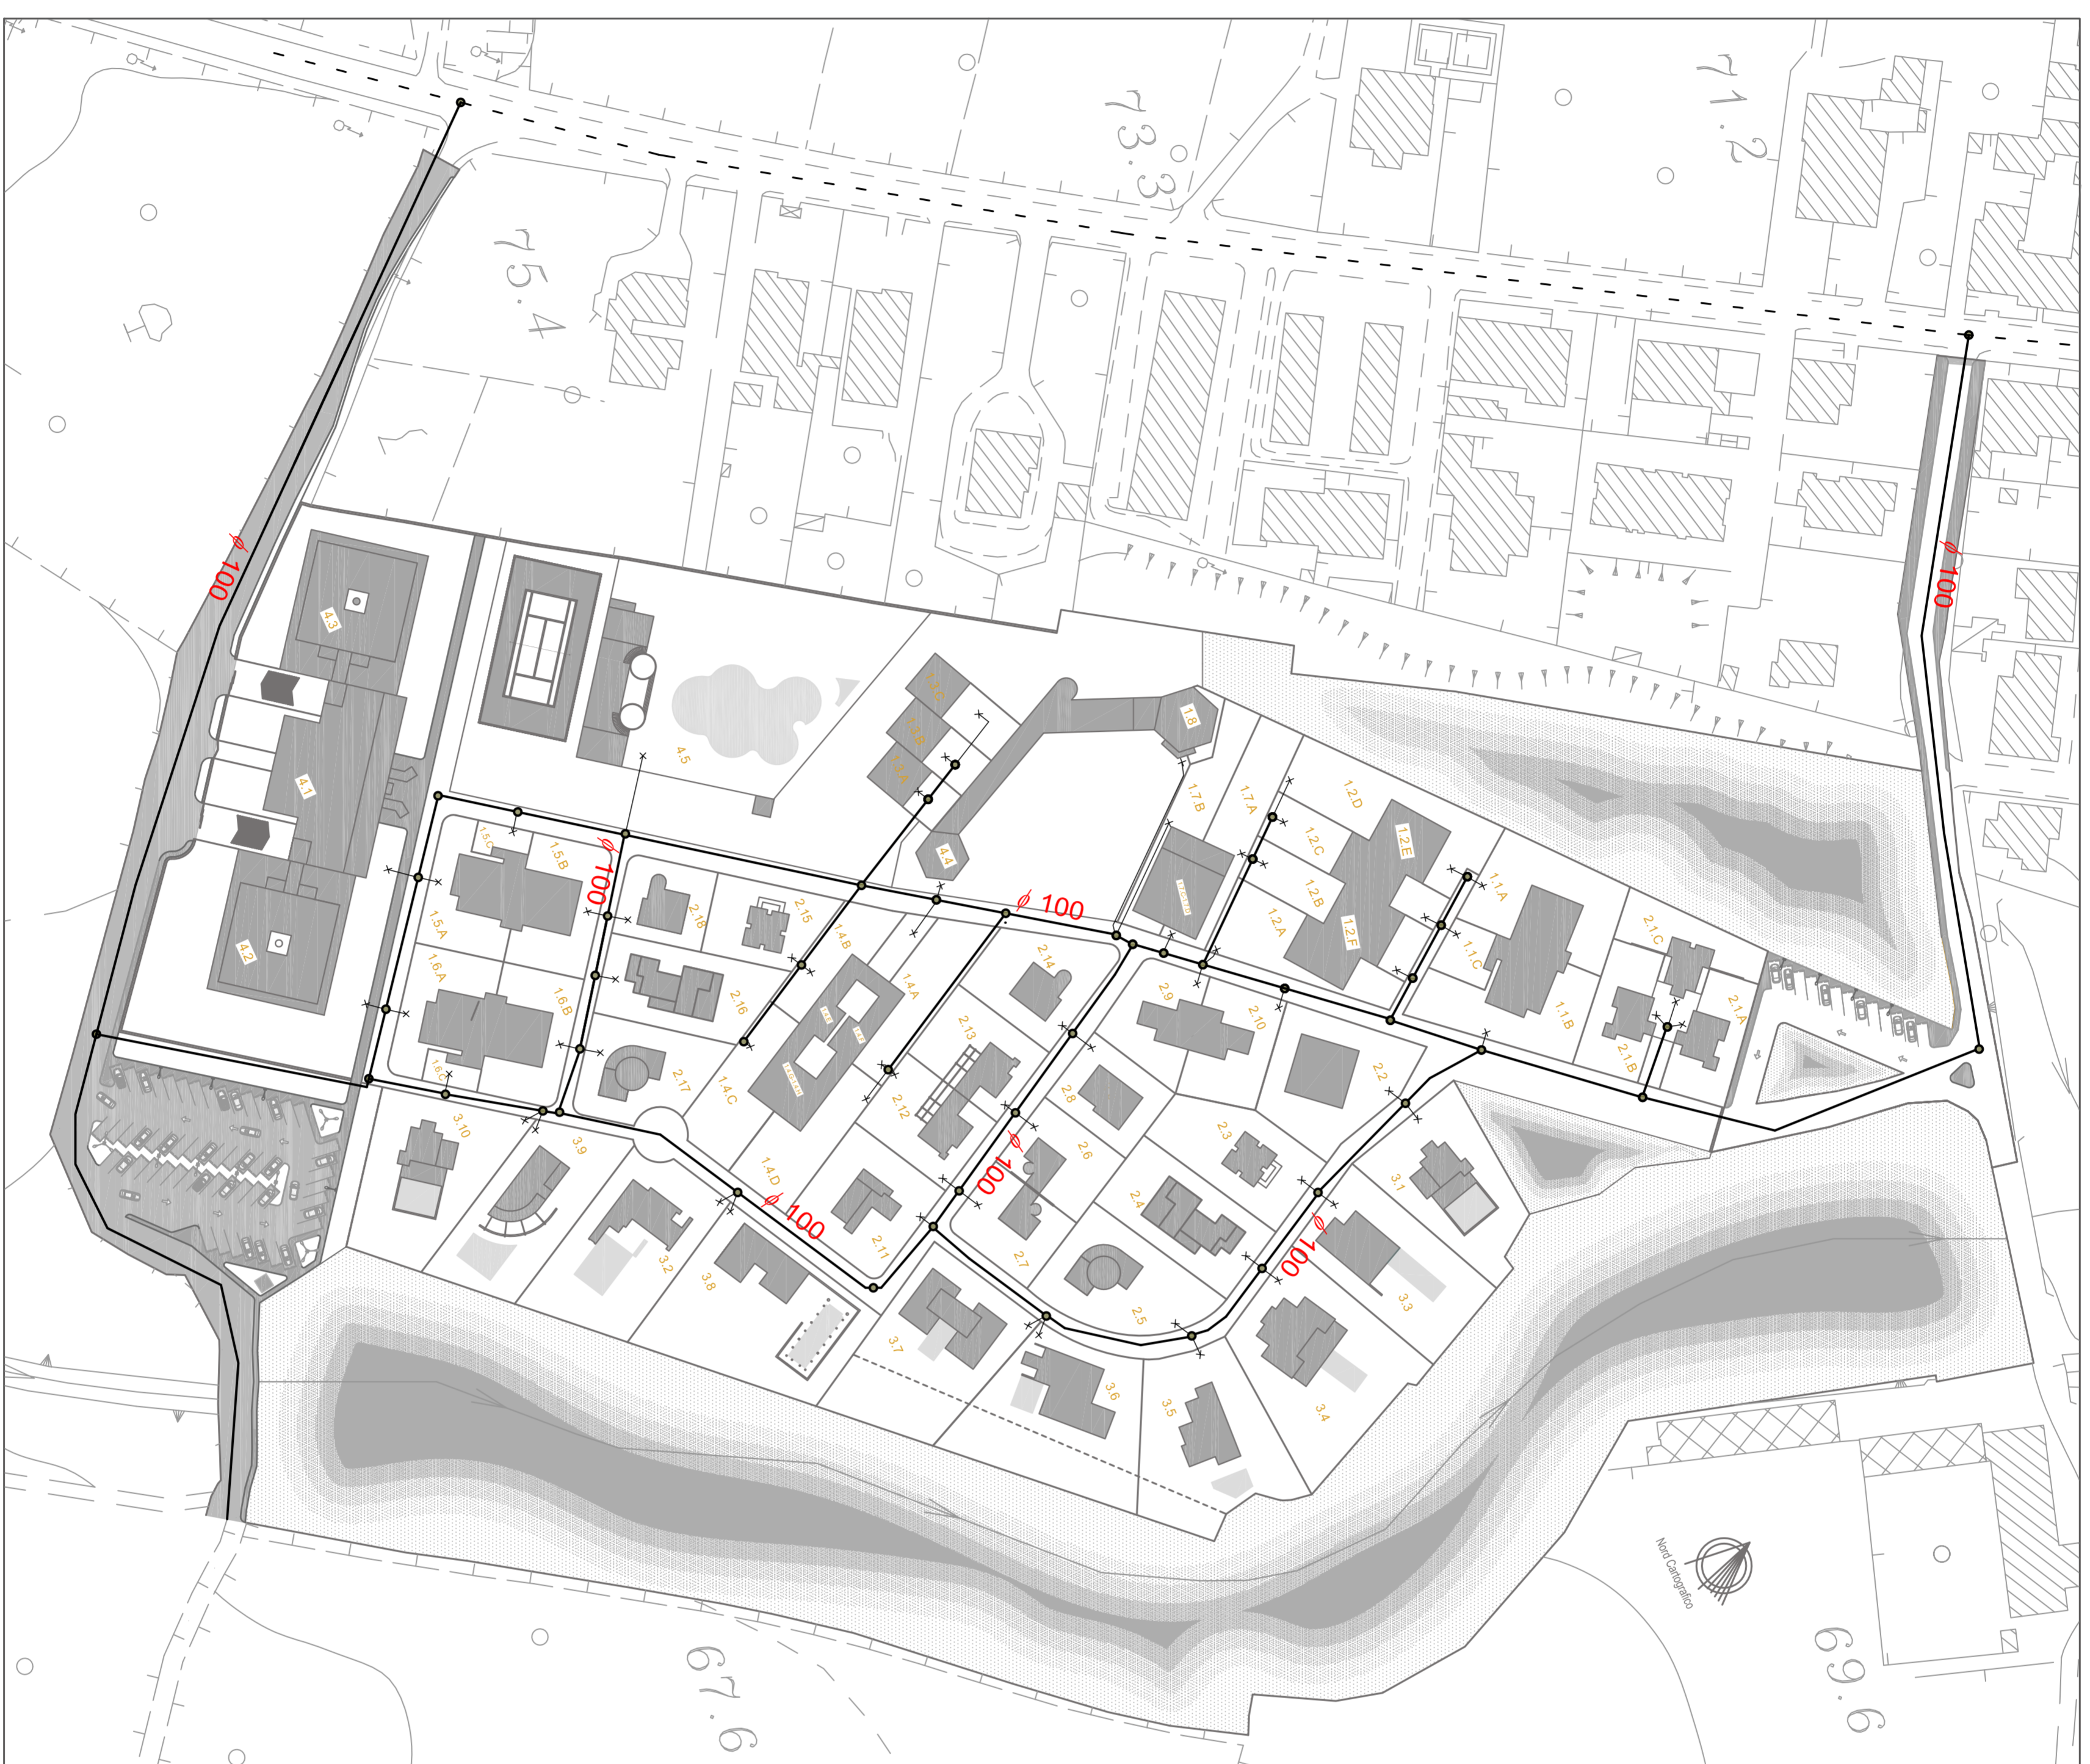

- Rete idrica a farsi
- - - Rete idrica esistente
- Singola fornitura

URBANIZZAZIONI DI PROGETTO: RETE FOGNARIA - SCALA 1:1000

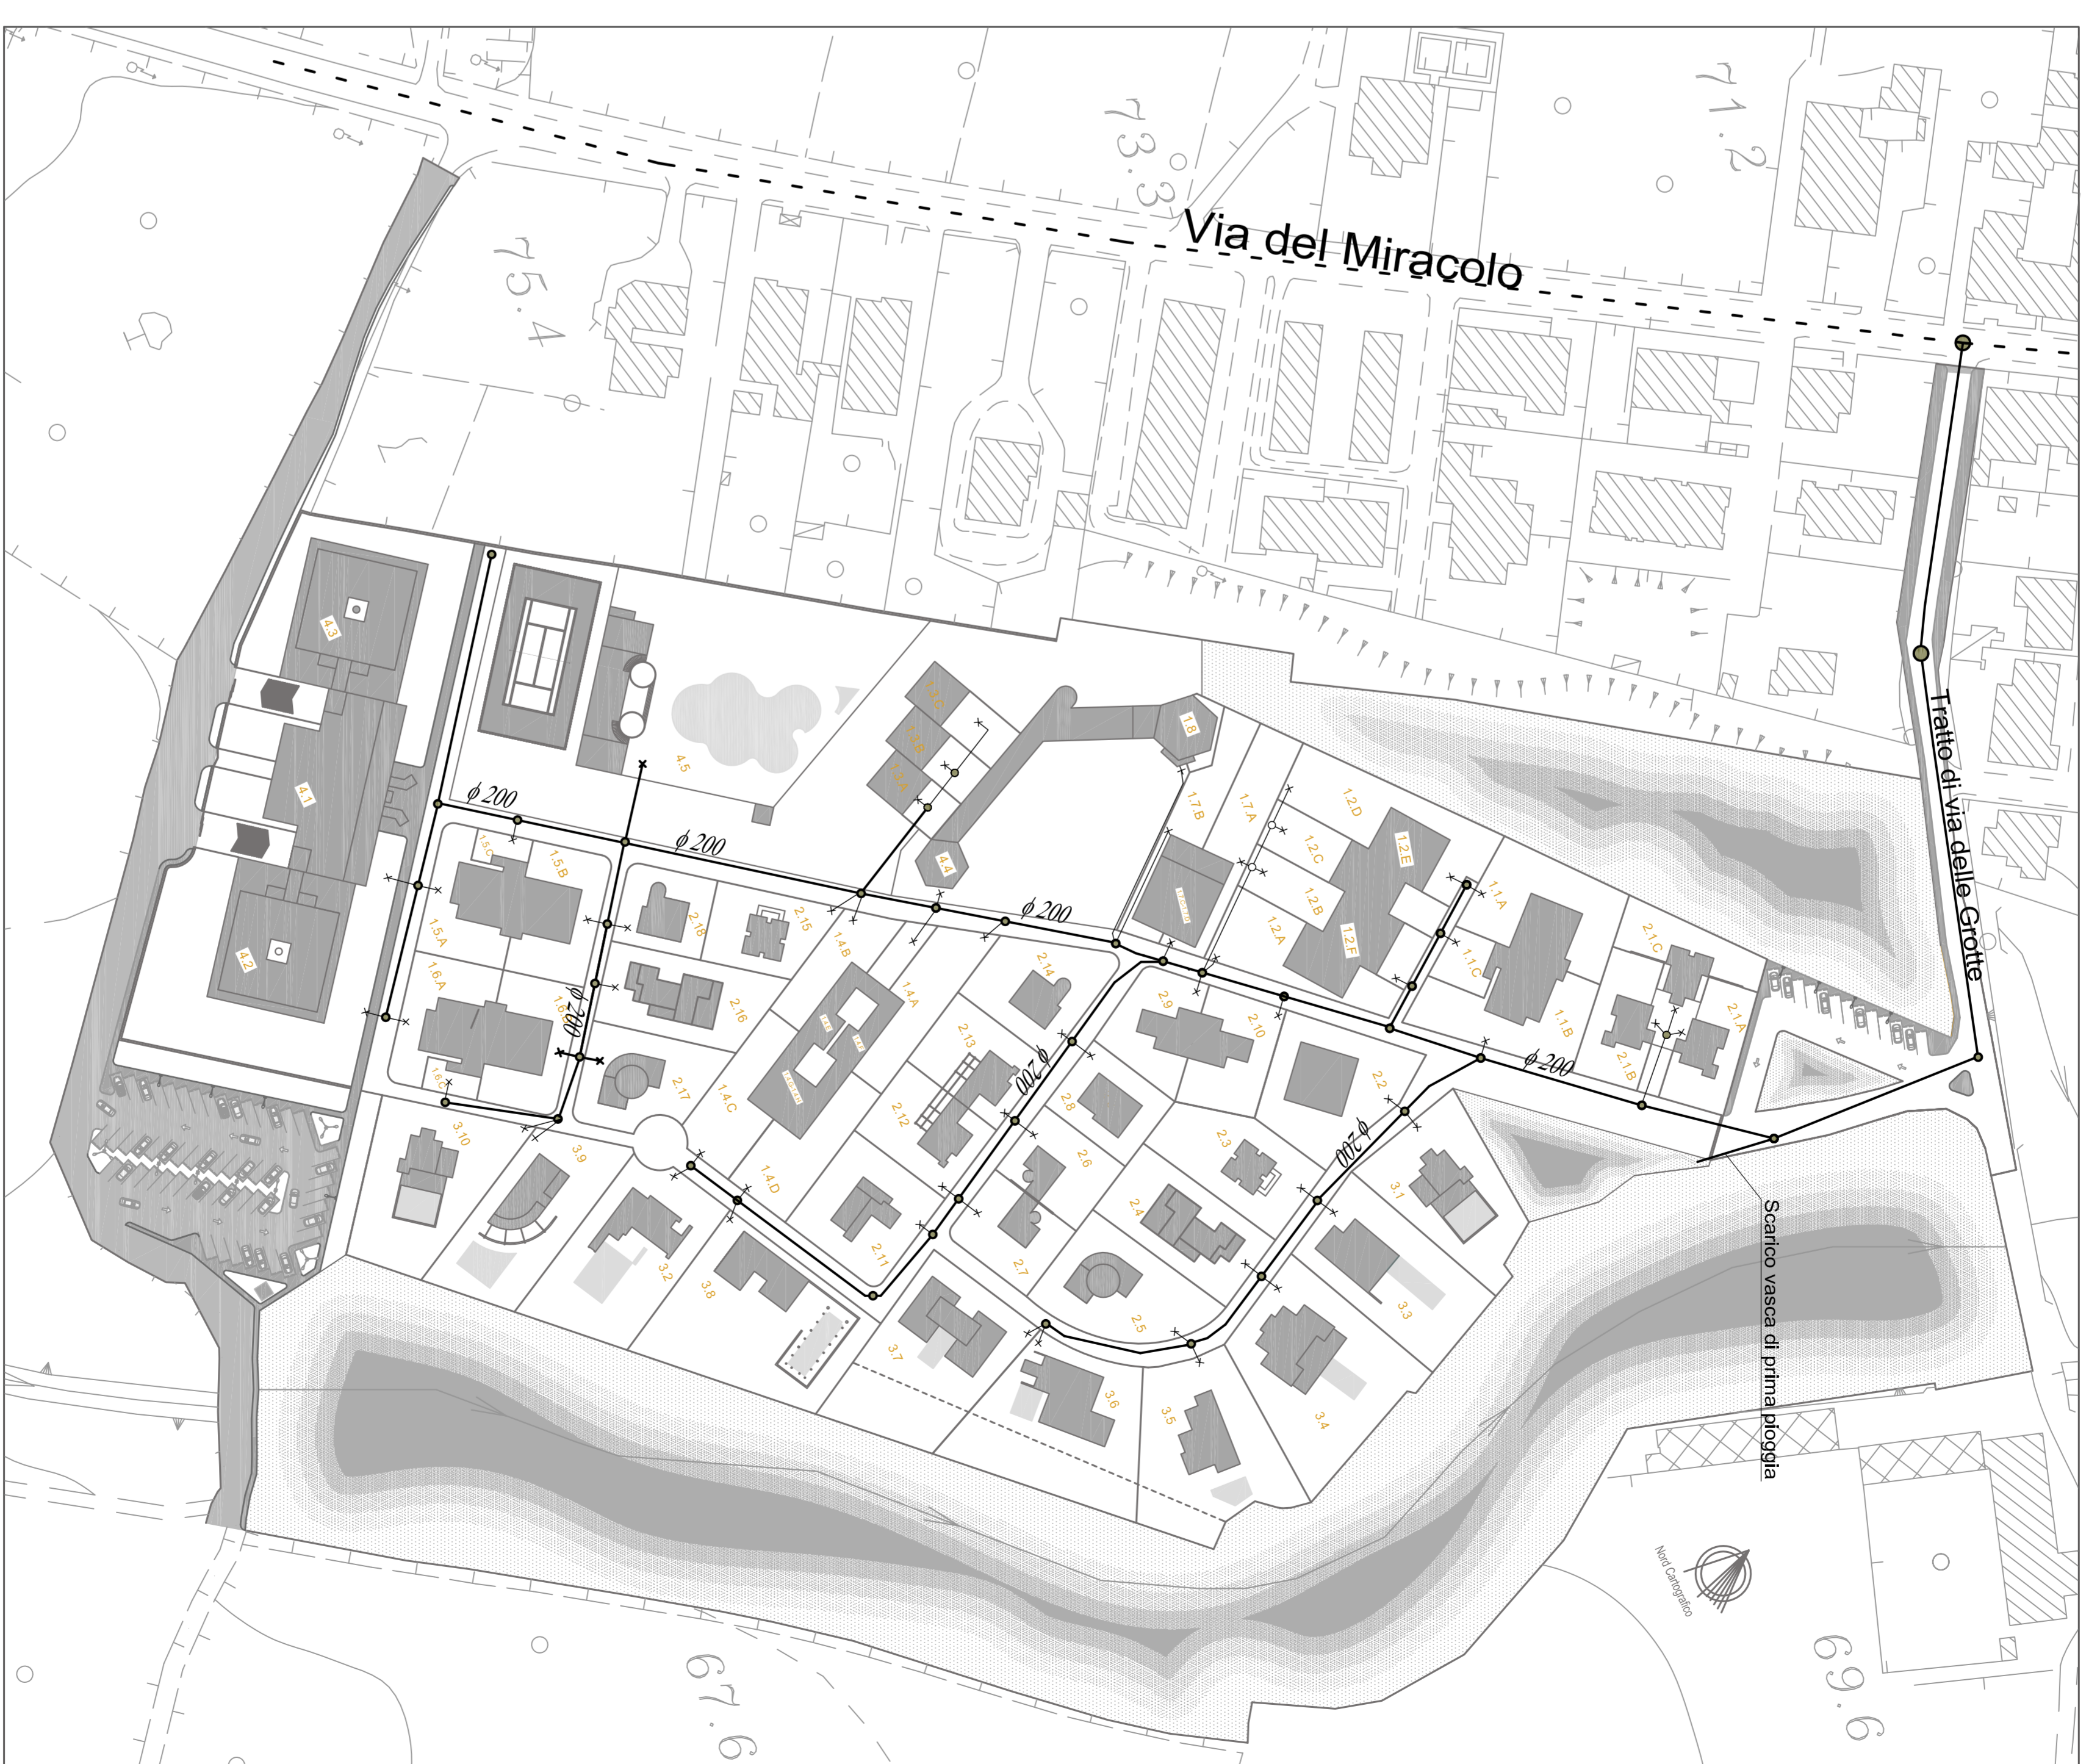

- Rete fognaria a farsi
- - - Rete fognaria esistente