

COMUNE DI FASANO

PROVINCIA DI BRINDISI

ACCORDO DI PROGRAMMA
EX ART. 34 D.LGS. 267/2000

LOCUS FACTO - FASANO (BR)
FO. B1 PALLA 475



Residenza
Parco di Miletto

STUDIO DI ARCHITETTURA
ARCH. CLAUDIO CONVERTINO

VIA LAMARMORA, 13
72010 PEZZE DI GRECO - FASANO (BR)

TAVOLA
FO. B1

CLASSIFICAZIONE
PROGETTO INFRASTRUTTURE E
URBANIZZAZIONI:
RETE FOGNA BIANCA

SCALA
1:1.000

CONTRATTORE
PARCO DI MILETO S.R.L.


PROGETTISTA
ARCH. CLAUDIO CONVERTINO

PROFESSIONISTA
CONSULENTE SCELTO PER LA VALUTAZIONE AMBIENTALE STRATEGICA
PROF. CARMELO MARIA TORRE


PROVA
ORDINE DEGLI ARCHITETTI DELLA
PROVINCIA DI BRINDISI, N° 273

TRACCE E FINALE



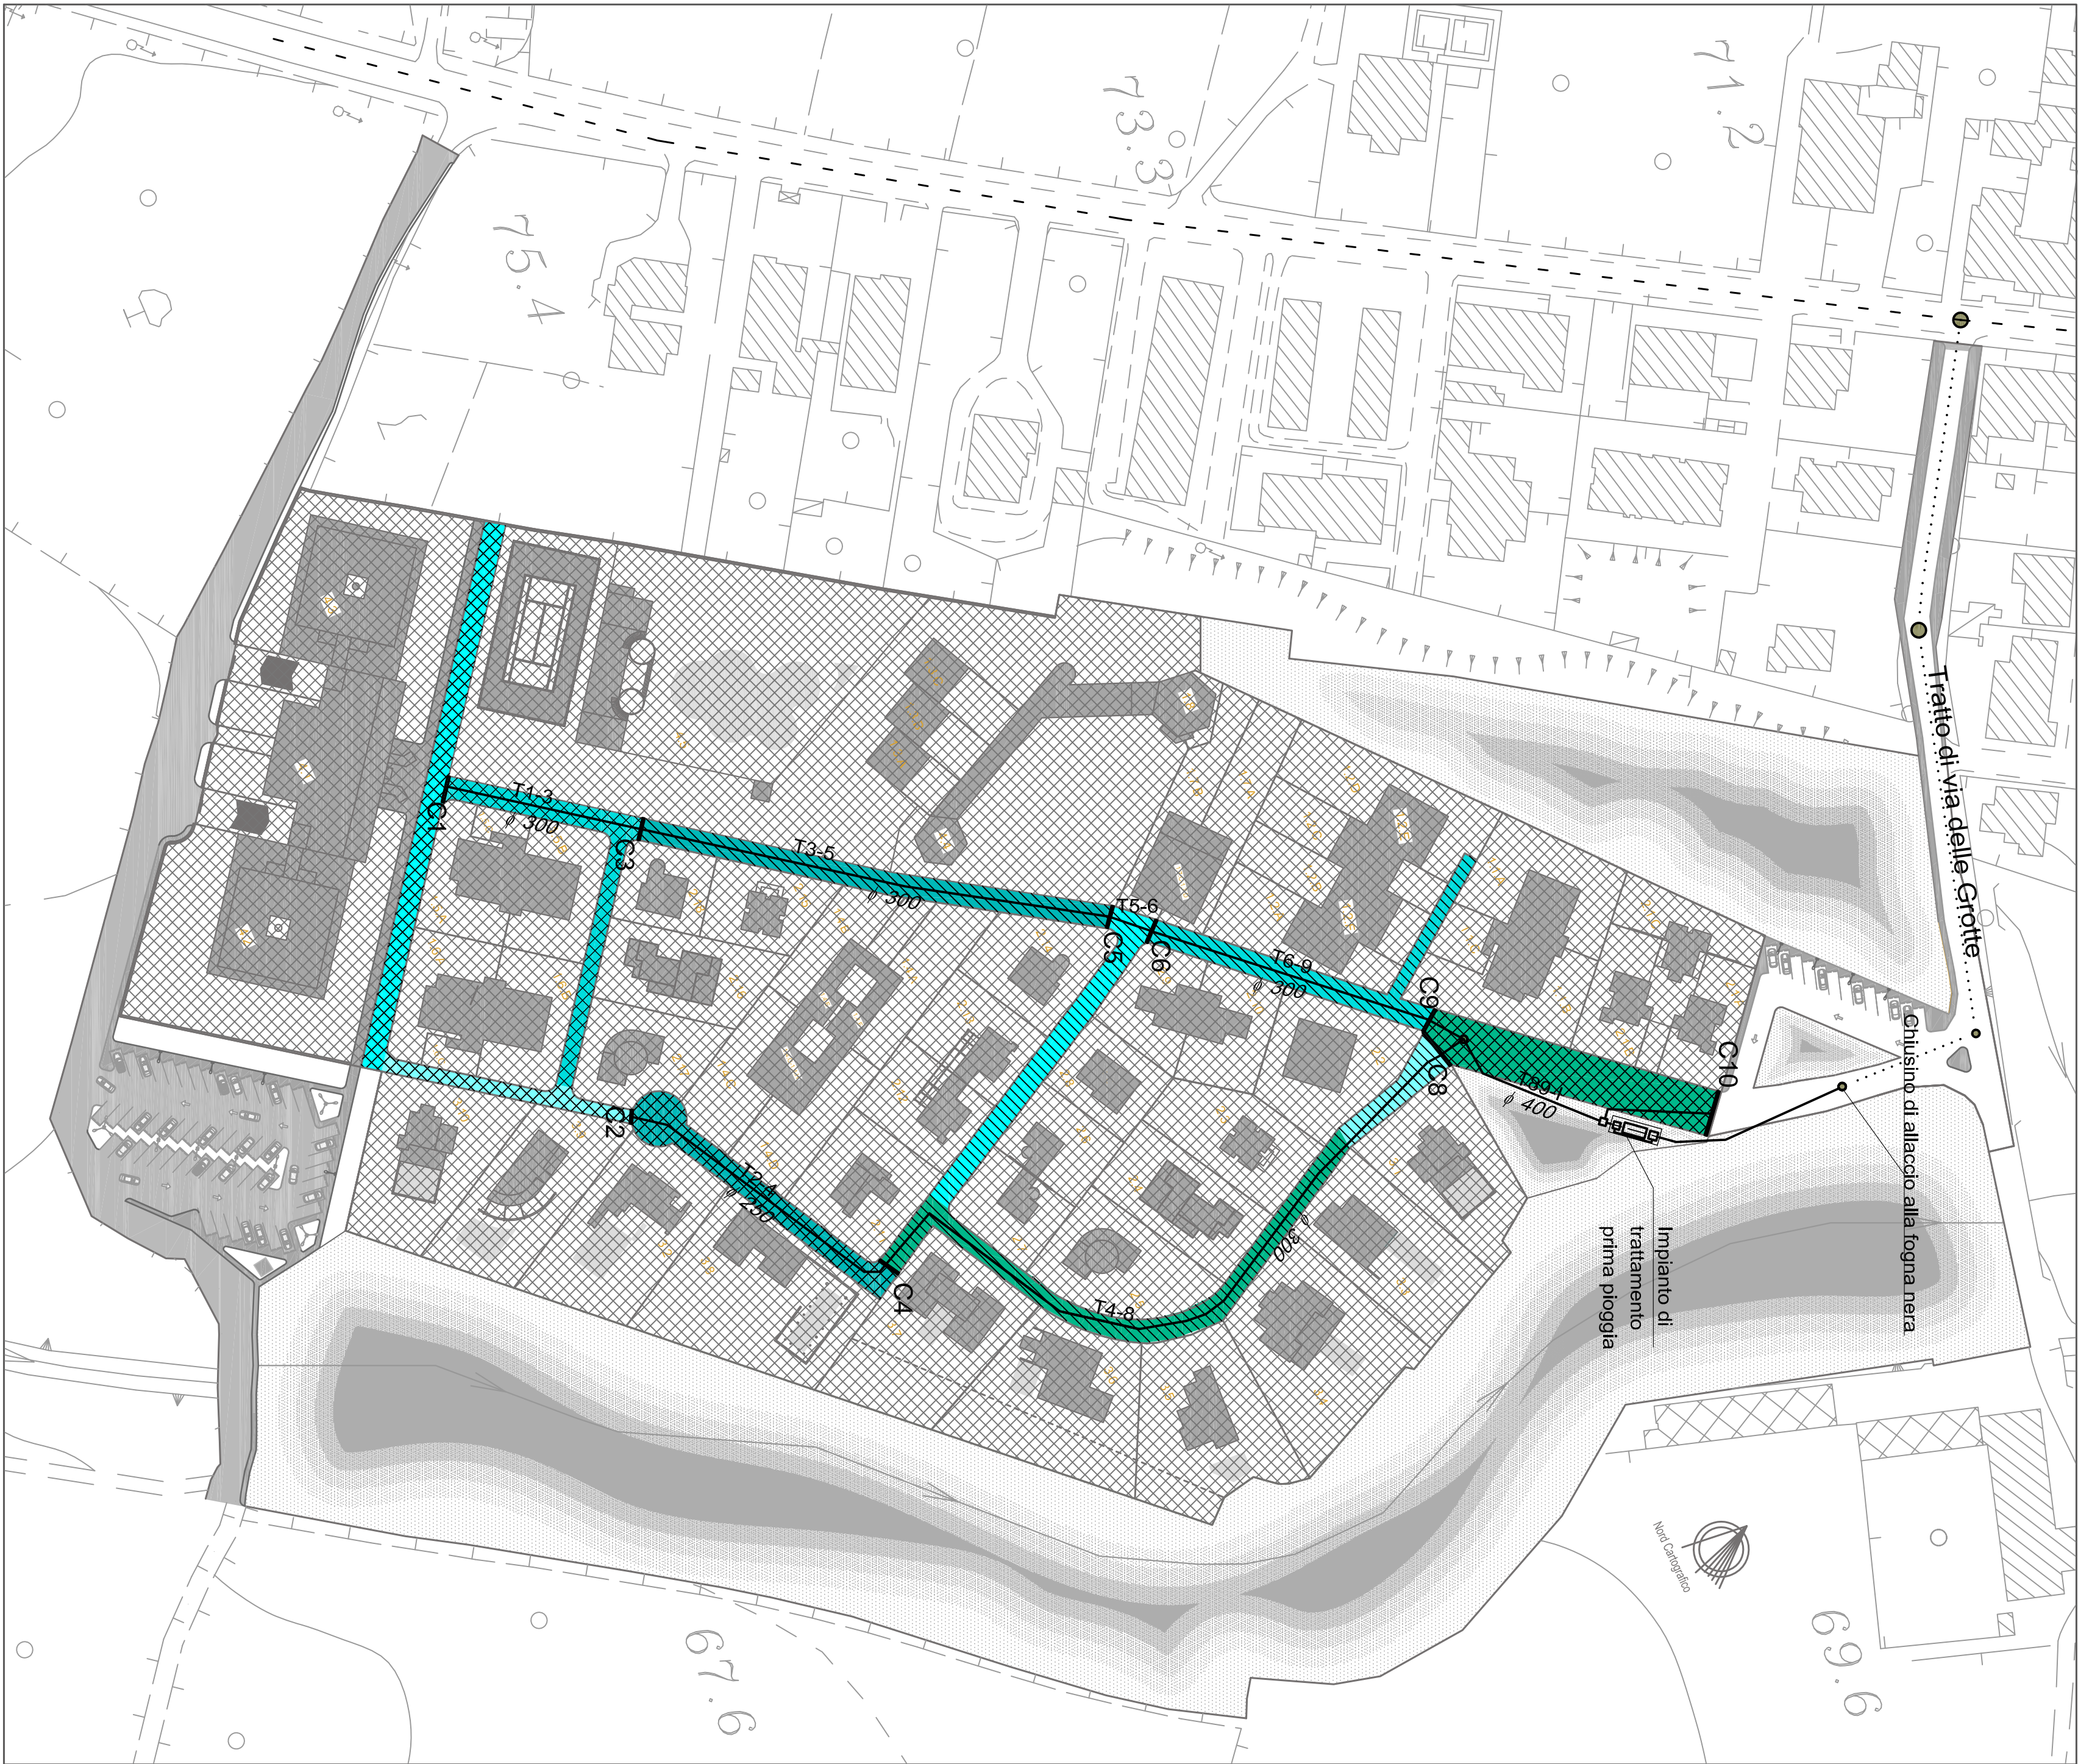

IMPIANTO DI TRATTAMENTO ACQUA DI PRIMA PIOGGIA - SCALA 1:1.50

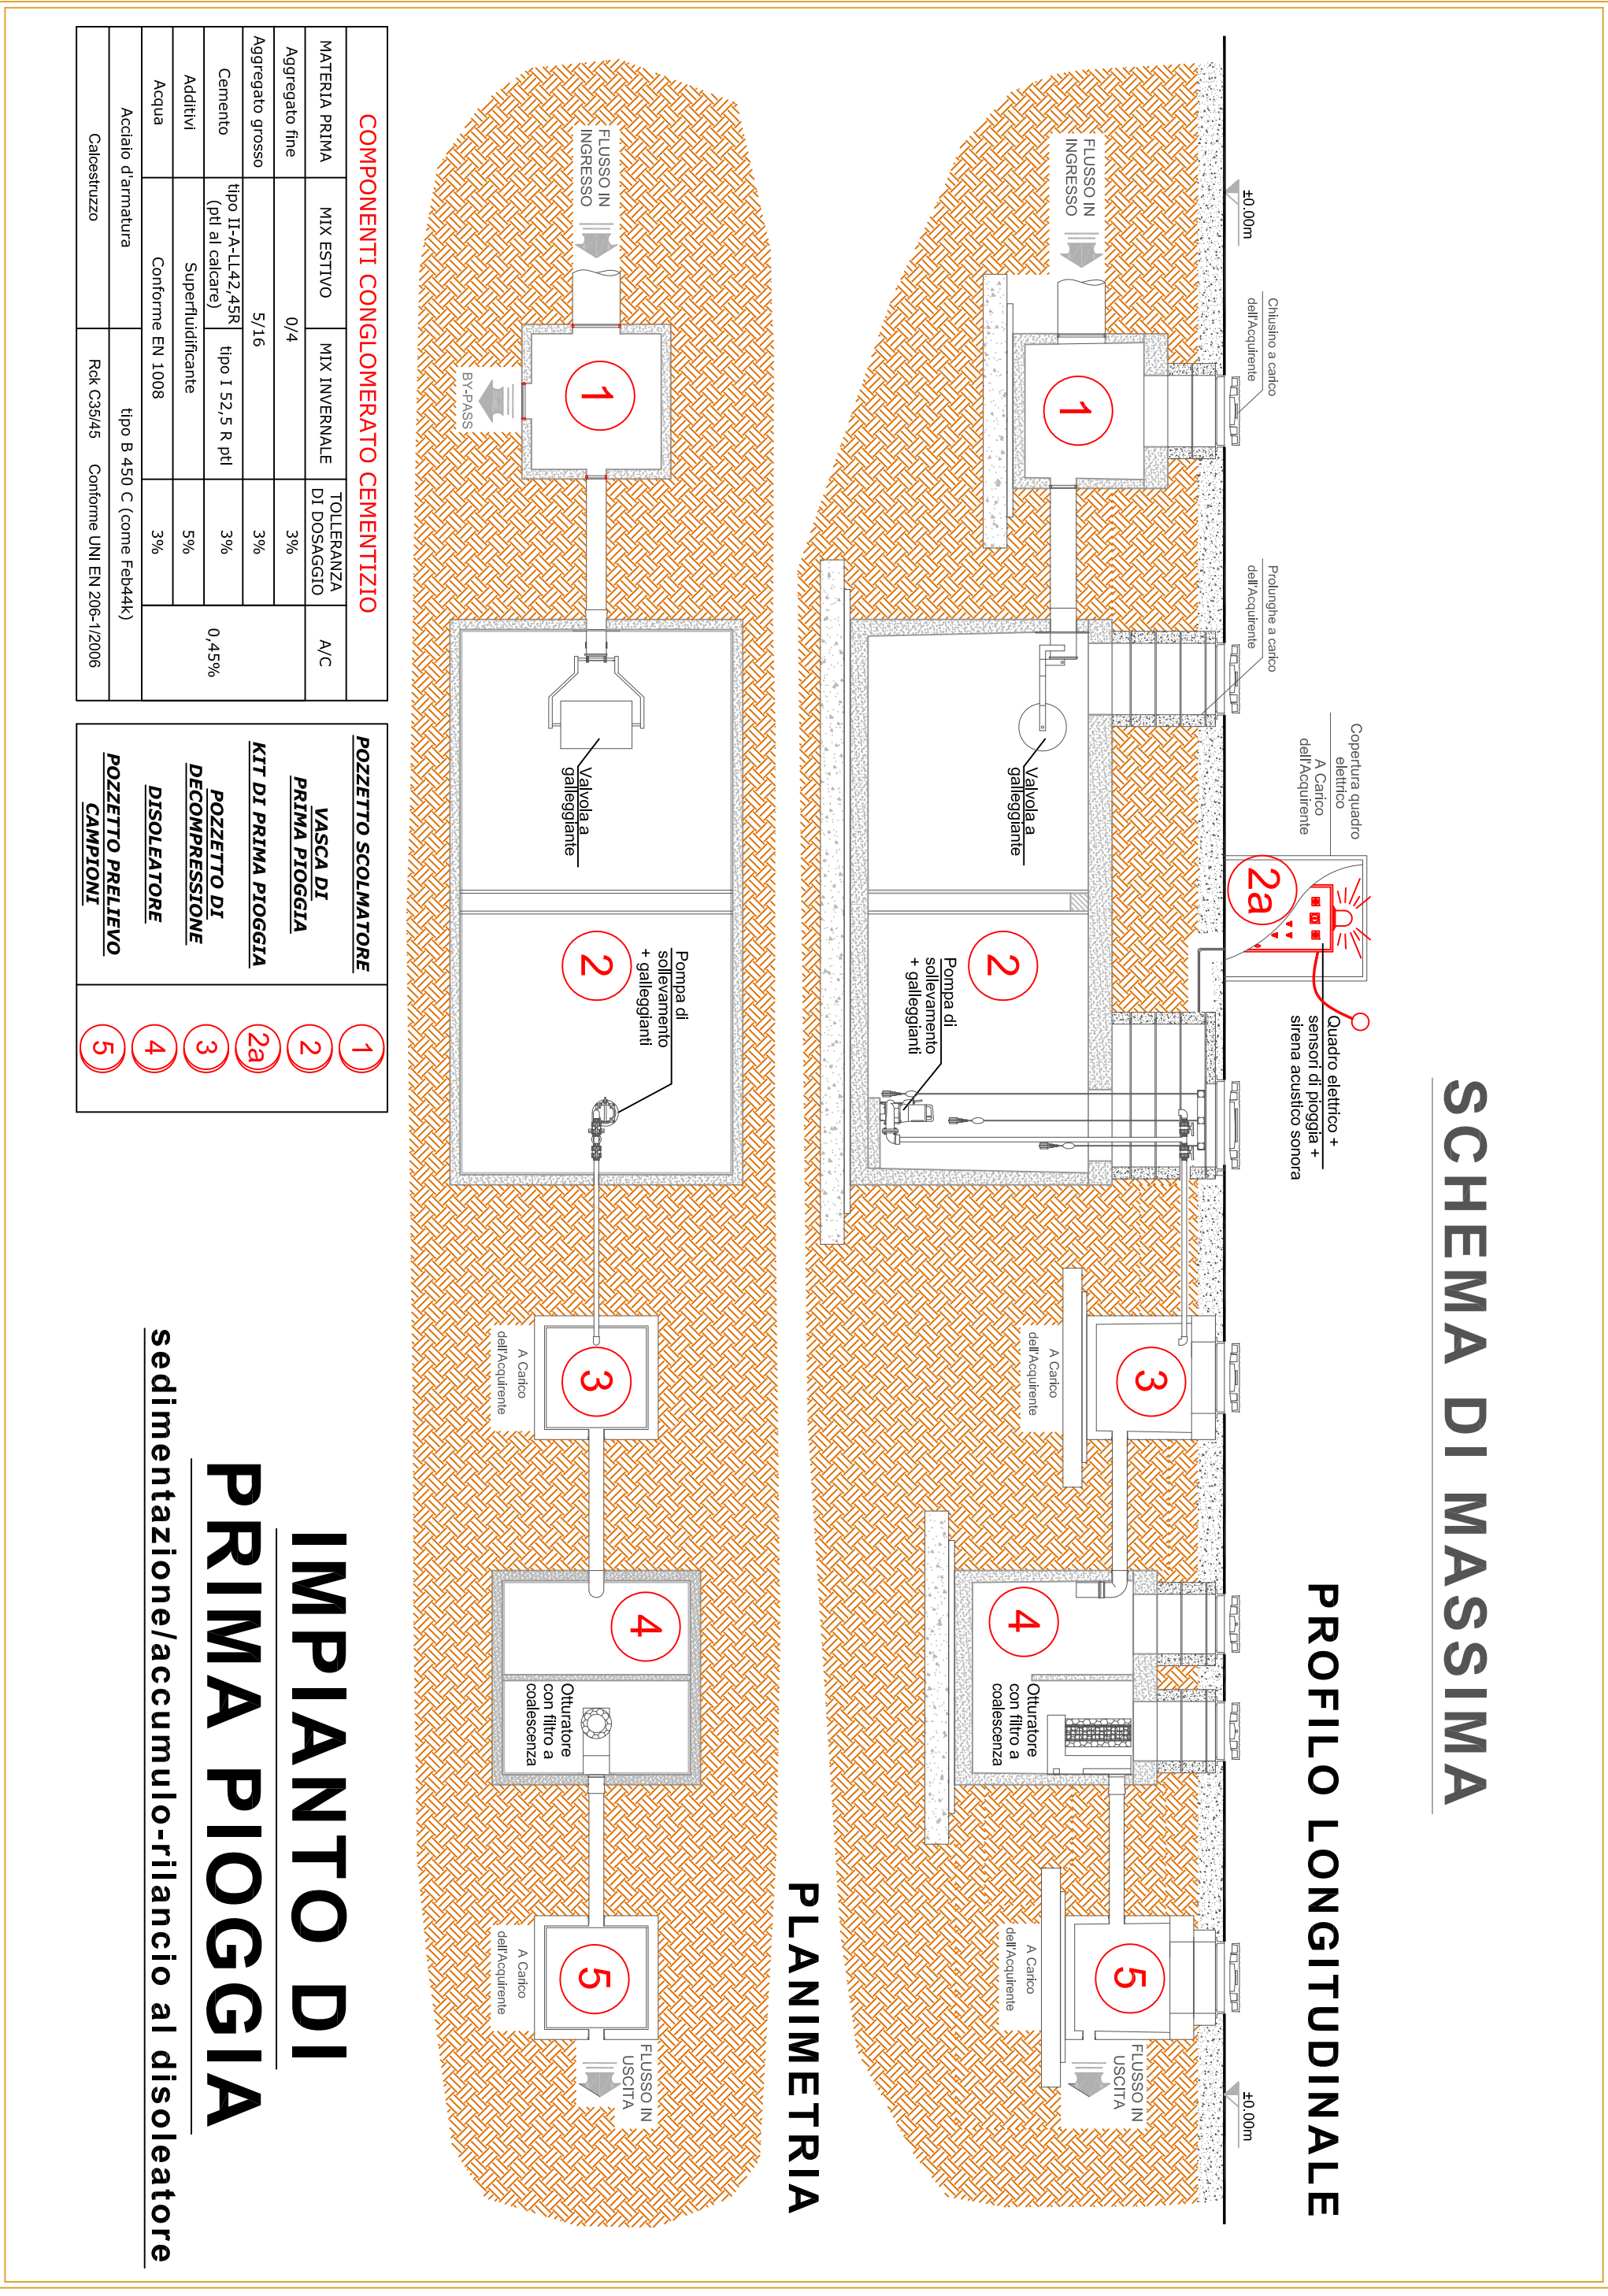

ABACO CANALETTE

Bacino Scolante		Dati delle Canalette							
Area Scolante	Superficie (mq)	Canaletta	Portata di progetto Q (mc/sec)	Viscosità canaletta k ($3\sqrt{m}/s$)	Pendenza Canaletta i (%)	Alt. pelo libero di calc. h (m)	Larghezza Canaletta B (m)	Velocità di calcolo v (m/s)	Portata di calcolo q (mc/sec)
B1	565	C1	0.05	70.000	0.005	0.180	0.300	0.933	0.050
B2	180	C2	0.01	70.000	0.005	0.060	0.300	0.606	0.011
B3	407	C3	0.03	70.000	0.005	0.120	0.300	0.814	0.029
B4	400	C4	0.03	70.000	0.005	0.120	0.300	0.814	0.029
B5	511	C5	0.04	70.000	0.005	0.160	0.300	0.899	0.043
B6	398	C6	0.03	70.000	0.005	0.120	0.300	0.814	0.029
B7	598	C7	0.05	70.000	0.005	0.180	0.300	0.933	0.050
B8	160	C8	0.01	70.000	0.005	0.060	0.300	0.606	0.011
B9	650	C9	0.05	70.000	0.005	0.180	0.300	0.933	0.050
B9	427	C9	0.04	70.000	0.005	0.160	0.300	0.899	0.043