

RIGENERAZIONE URBANA - A.R.U. 10

SCALA 1:200
 RAPPRESENTAZIONE CONFORME DI GAUSS-BOAGA
 (ELISODIO INTERNAZIONALE ORIENTATO A ROMA MONTE MARINO)
 ALTIMETRIA RIFERITA AL LIVELLO MEDIO DEL MARE
 (MAREOGRAFIO DI GENOVA)



A.R.U. 10 SUP. 724.595,00 mq

- STRUTTURE Interesse Pubblico**
- AREA DI CULTO**
- AREE DA RECUPERARE**
SUP. 8.770,00


Obbiettivi Rigenerazione Urbana

- spazi verdi e luoghi pubblici di aggregazione**
- viali alberati
 - aree verdi attrezzate
 - parco urbani
 - piazze e luoghi pubblici di aggregazione

- Soft Mobility**
- piste ciclabili e pedonali
 - bike sharing
 - parcheggi
 - razionalizzazione traffico
 - valorizzazione nodi stradali

- Stuttura Edilizia**
- edifici da recuperare
 - tessuto urbano esistente
 - riqualificazione aree produttive
 - valorizzazione viabilità urbana

- Progetti in corso**
- P.U.M.S. Fasano

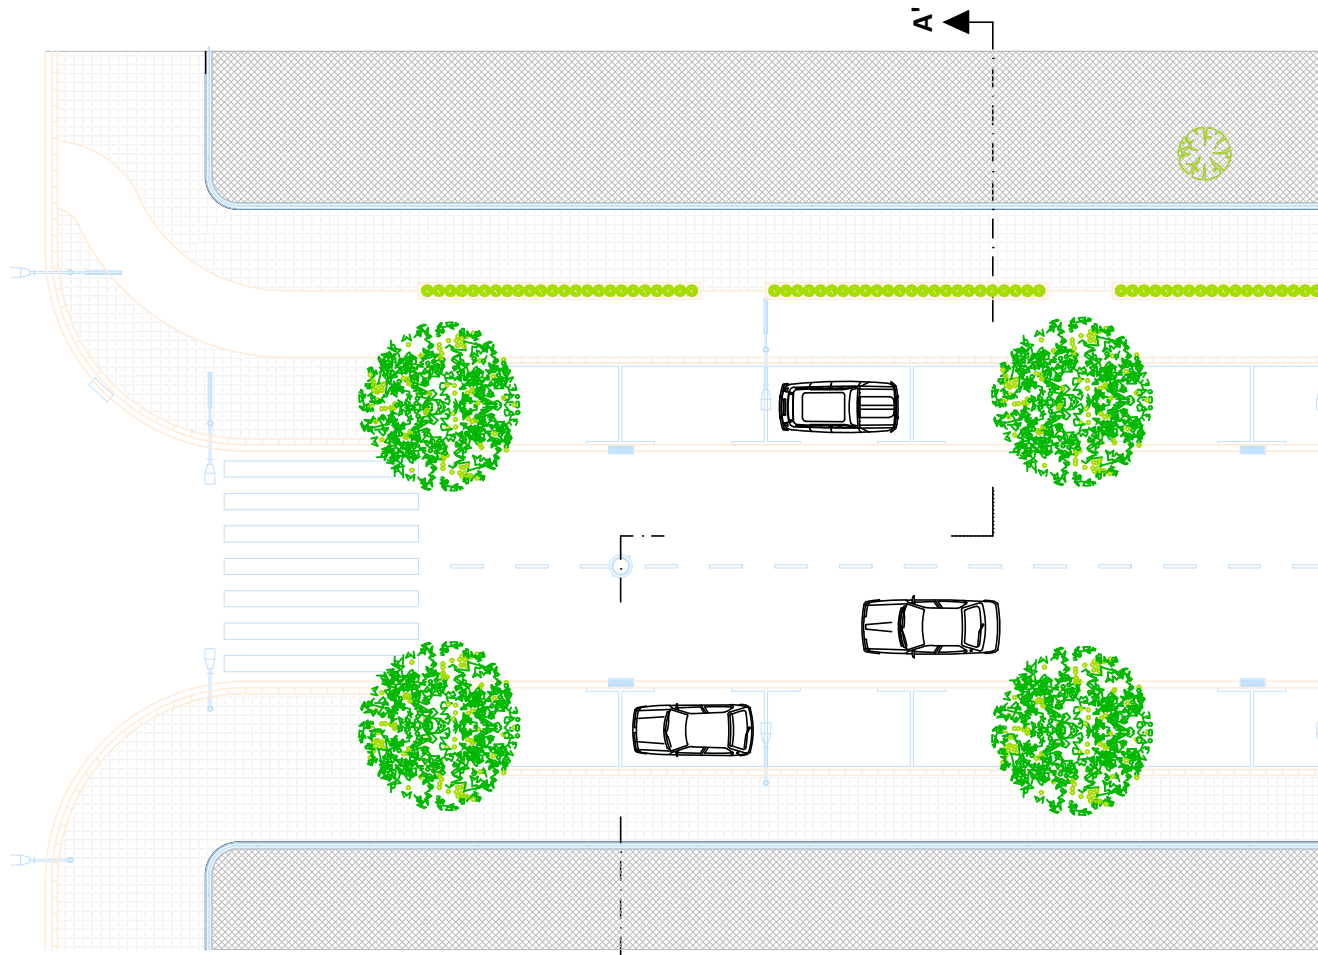

- ### SEZIONE STRADALE TIPO
- Opere Stradali**
- **Strade:** costo unitario parametrico in €/mq per adeguamento di strade esistenti, considerato per un'areacomprendente di tutta la sede stradale (lunghezza del tratto da adeguare x larghezza della sezione tipo).
costo 300,00 €/mq
 - **Camminamento Pedonale:** costo unitario parametrico in €/mq, comprensivo di opere a terra, sistemazione del terreno e del verde urbano, e impianto di illuminazione pubblica.
costo 600,00 €/mq

SEZIONE STRADALE TIPO VIA PEZZOLLA - Scala 1:200

